
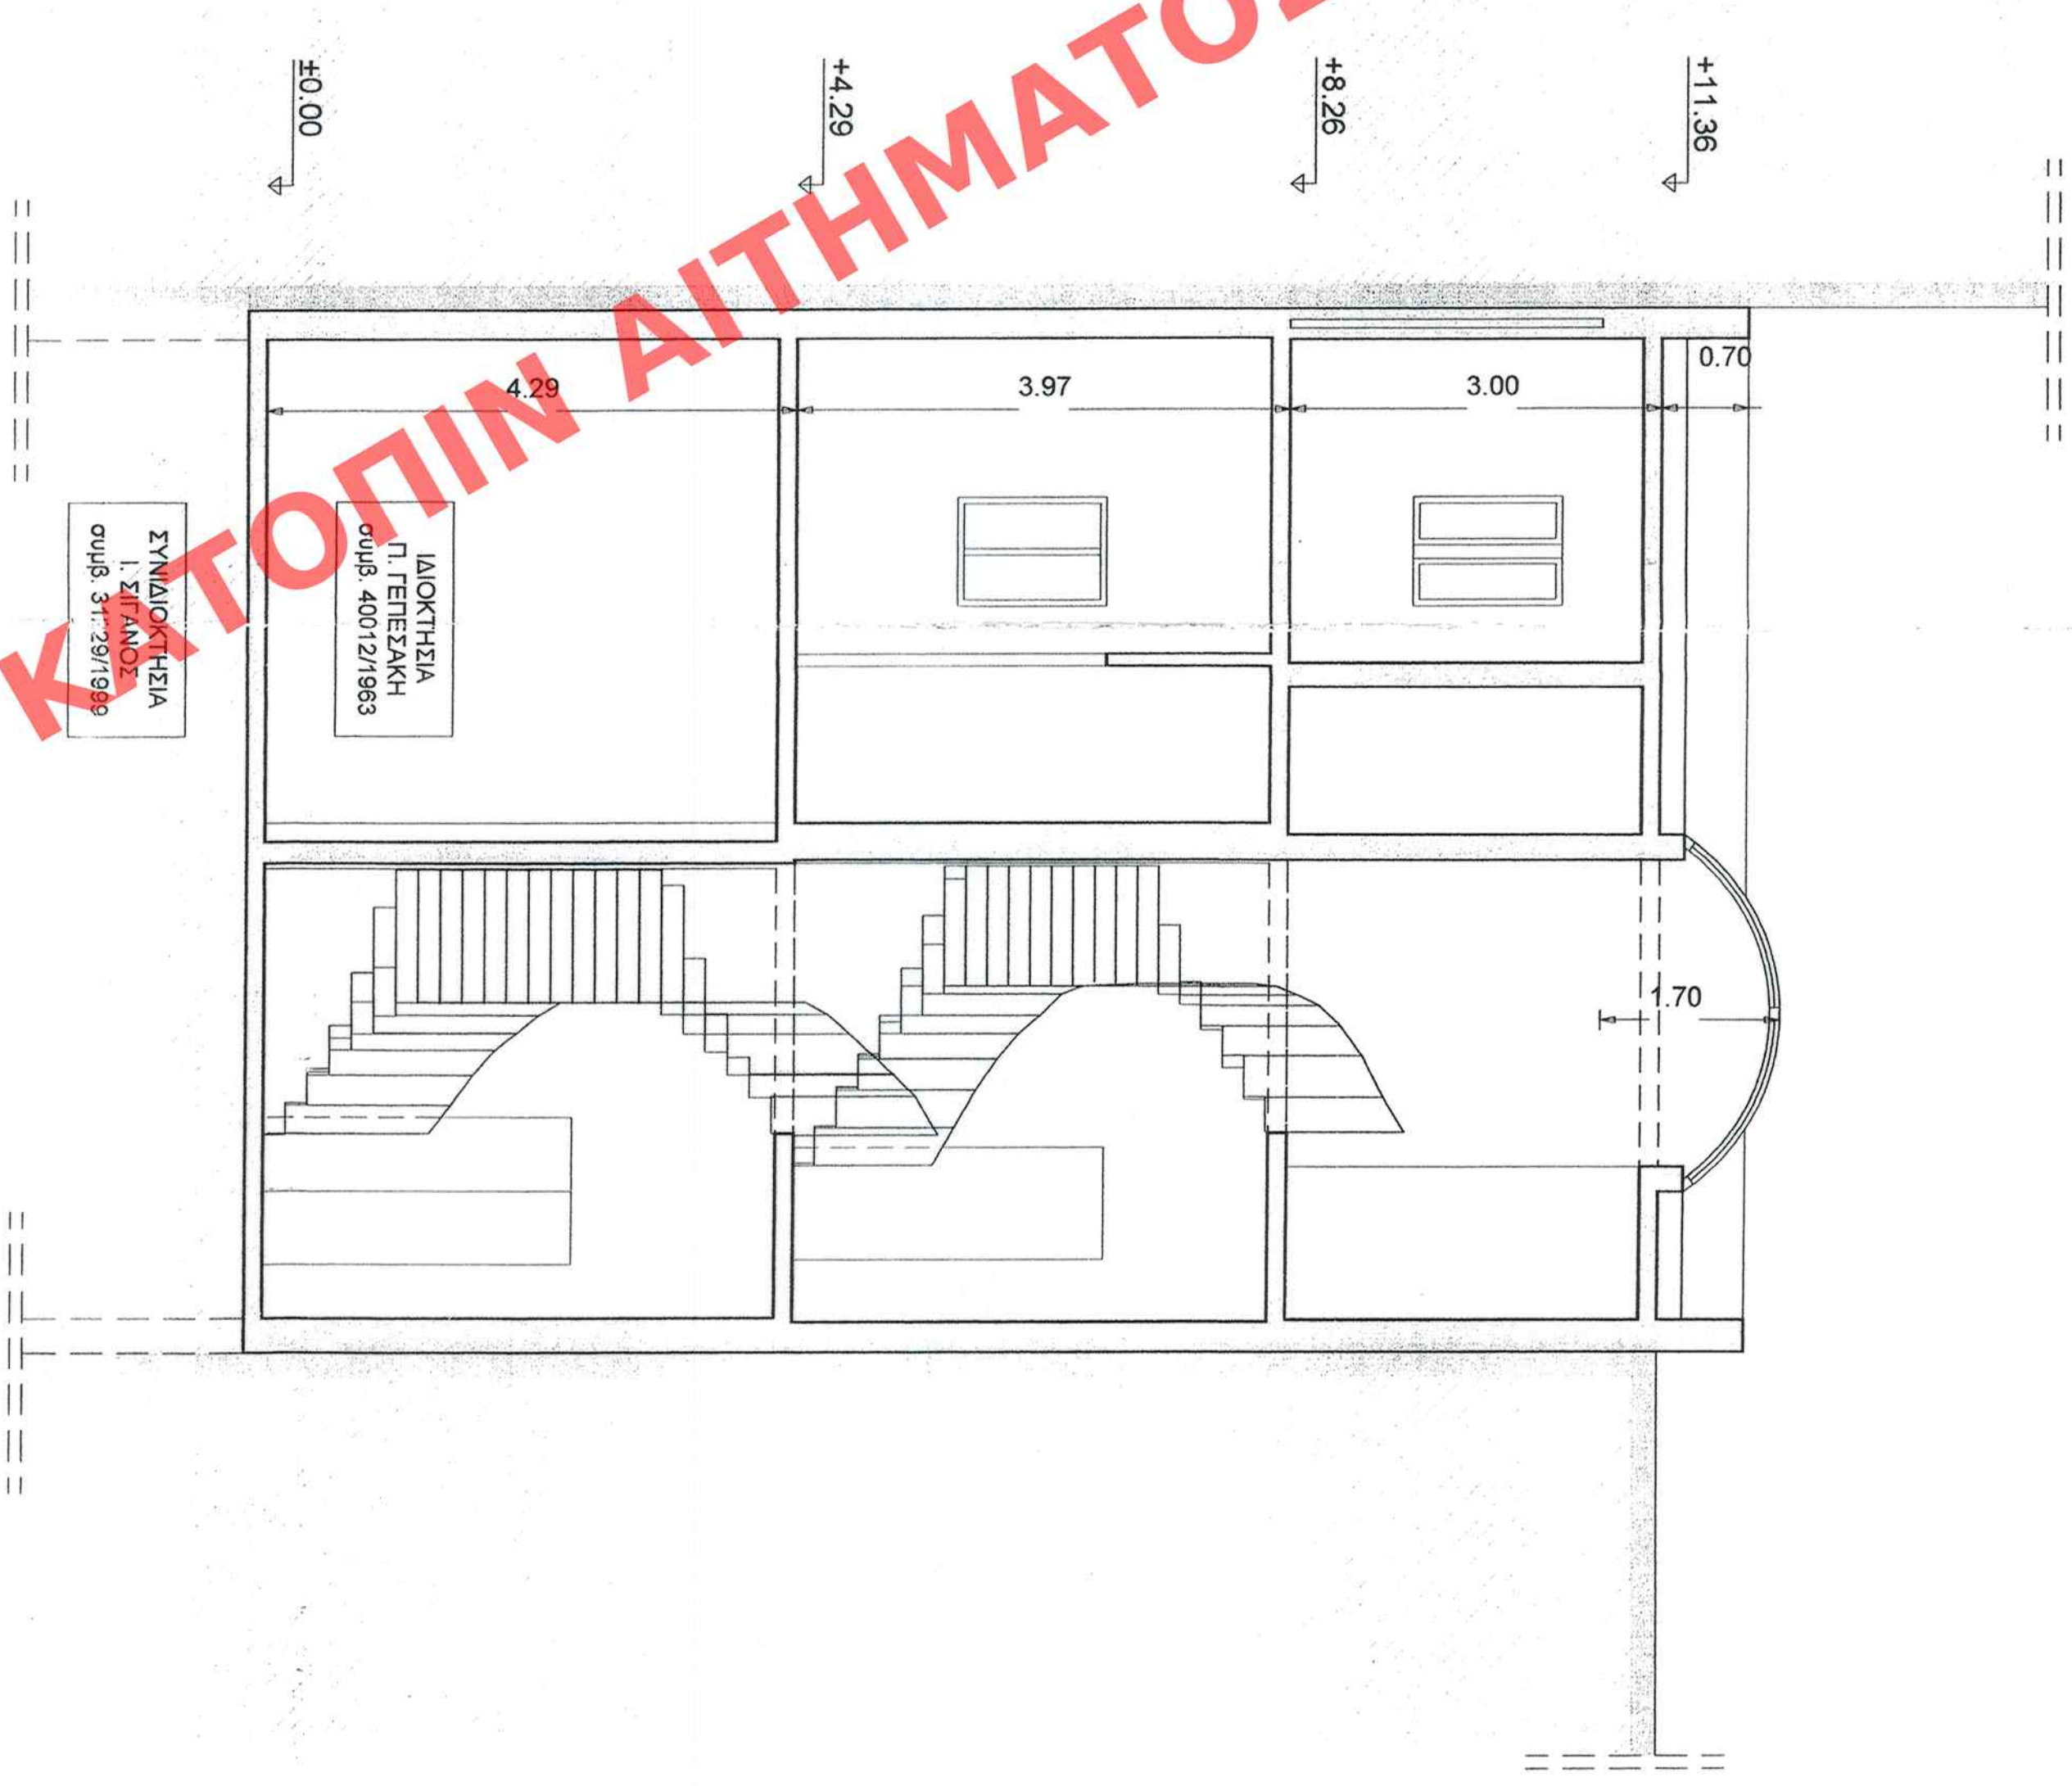


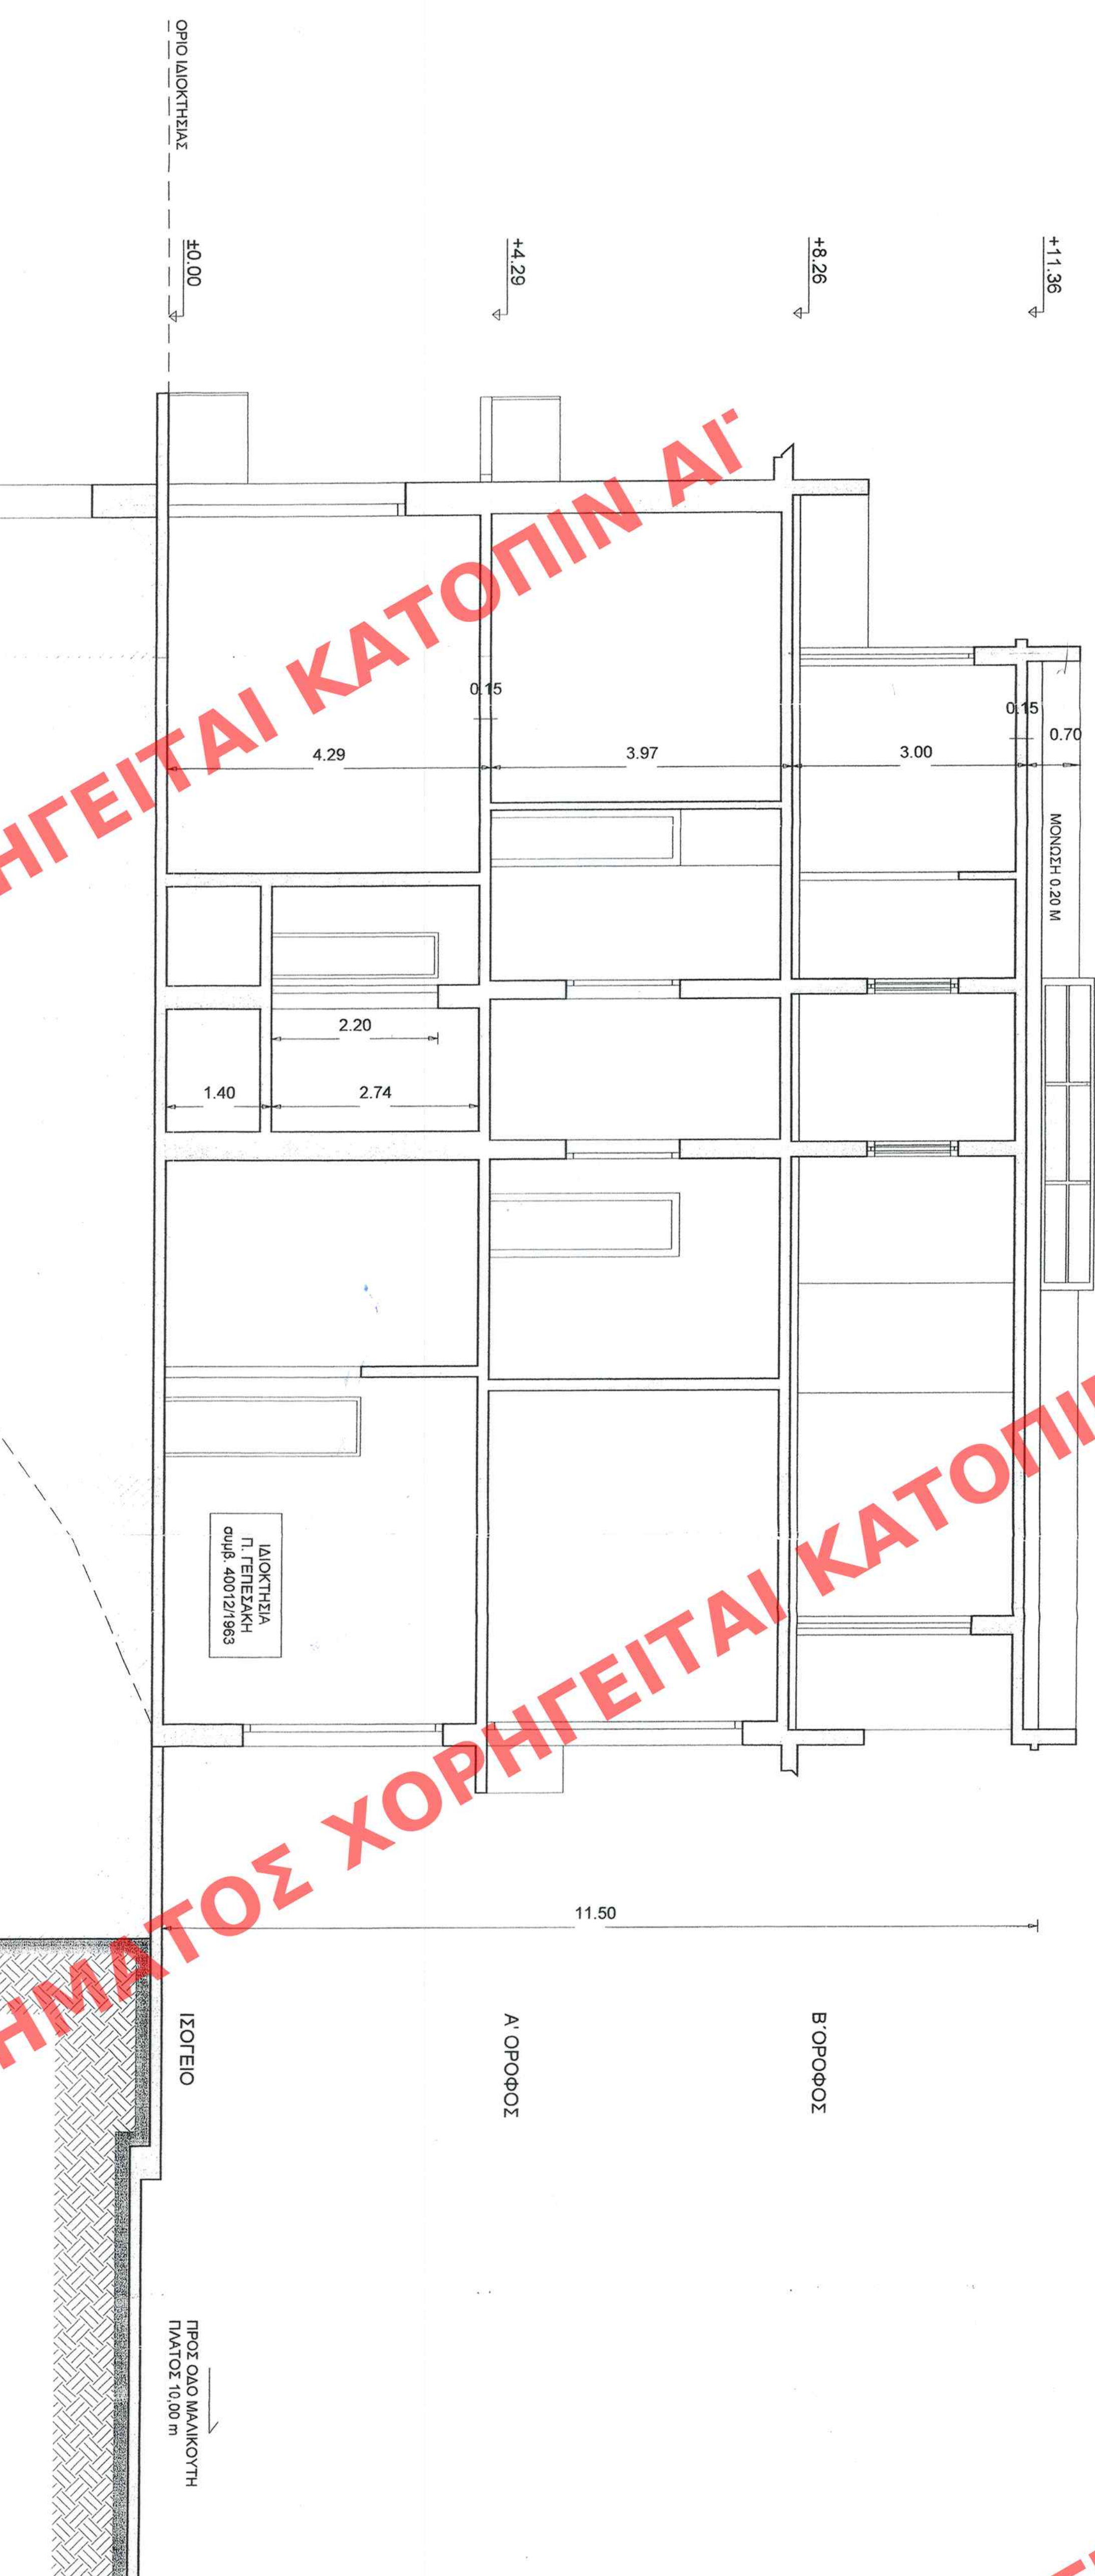

TOMH B-B

Ap. Pak. 15/13
ox. 5

TOMH A-A

A. MESEUTHIS

ΕΛΛΗΜΟΣΙΕΥΗ ΕΙΣ ΤΟ ΥΠ ΑΡΙΘΜ. 54 ΟΥΜΟ ΤΟ
ΑΠ ΤΕΥΧΟΣ ΤΗΣ ΕΦΗΜΕΡΙΔΑΣ ΤΗΣ ΚΥΡΕΒΗΤΗΣ
ΤΗΣ 28 ΔΕΚΕΜΒΡΙΟΥ 13

ΥΠΟΥΡΓΕΙΟ ΠΕΡΙΒΑΛΛΟΝΤΟΣ, ΕΝΕΡΓΕΙΑΣ ΚΑΙ ΚΛΙΜΑΤΙΚΗΣ ΑΜΑΛΤΗΣ
ΔΙΕΥΘΥΝΣΗ ΑΡΧΙΤΕΚΤΟΝΙΚΗΣ ΤΜΗΜΑ ΠΑΡΑΔΟΣΙΑΚΩΝ ΟΙΚΙΩΝ
ΘΕΣΗ : ΗΡΑΚΛΕΙΟ ΚΡΗΤΗΣ
ΘΕΜΑ : Καθορισμός συμπληρωματικών ειδικών όρων και παραπομπών δόνησης στο διατηρητέο κτίριο που βρίσκεται επί των οδών Μαλκισούρη 8 και Λαυρός Αιτωπόλη.
ΤΙΤΛΟΣ ΣΧΕΔΙΟΥ : ΤΟΜΕΣ
ΚΛΙΜΑΚΑ : 1:50