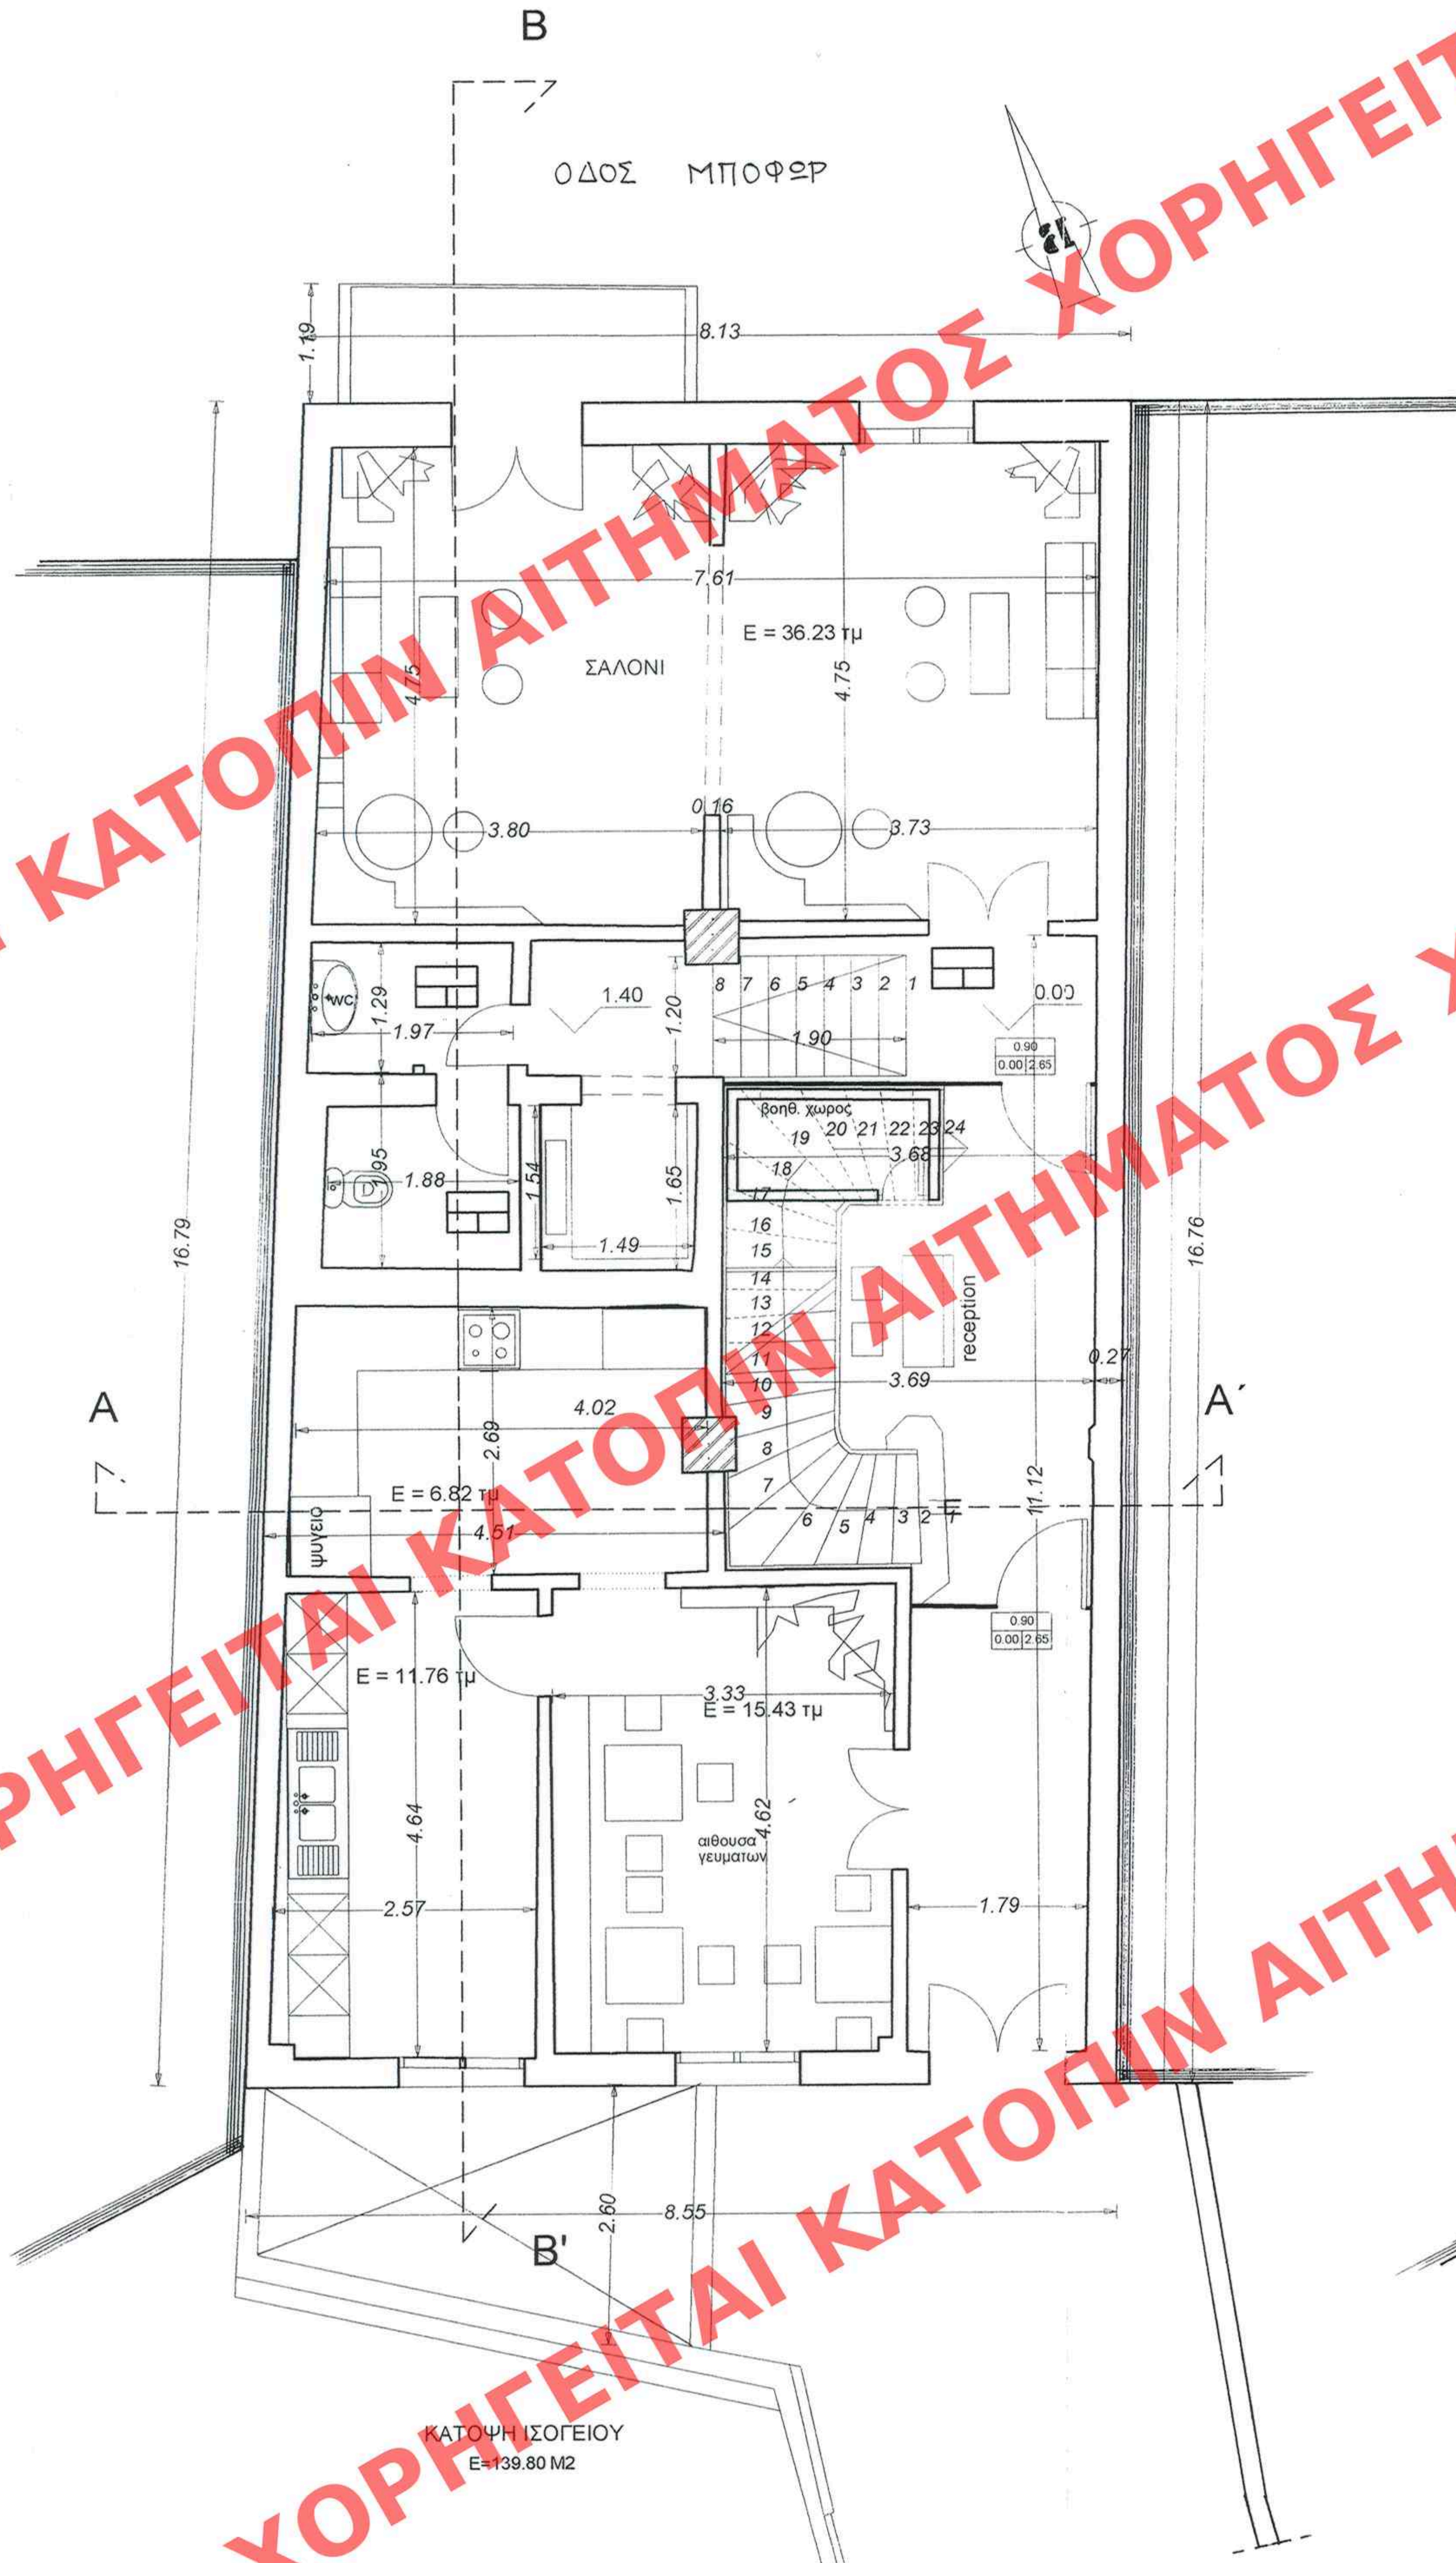
ΟΔΟΣ ΜΠΟΦΩΡ
B
B'
A
A΄
ΣΑΛΟΝΙ
E = 36.23 τμ
WC
βοηθ. χώρος
reception
E = 6.82 τμ
ψυγείο
E = 11.76 τμ
E = 15.43 τμ
αίθουσα γευμάτων
8.13
8.55
16.79
16.76

ΚΑΤΟΨΗ ΙΣΟΓΕΙΟΥ
E=139.80 M2


ΟΔΟΣ ΜΠΟΦΩΡ
B
B'
A
A΄
ΔΙΚΛΙΝΟ
E = 13.93 τμ
E = 12.90 τμ
ΔΙΚΛΙΝΟ
E = 3.02 τμ
E = 3.82 τμ
Φ
+ 4.29
E = 6.45 τμ
ΔΙΚΛΙΝΟ
E = 14.66 τμ
E = 3.45 τμ
ΔΙΚΛΙΝΟ
E = 12.80 τμ
3.50
8.13
8.55
16.79
16.76

ΚΑΤΟΨΗ Α΄ ΟΡΟΦΟΥ
E=135.82 M2

Αρ. Φακ. 15/13
σχ. 5

ΥΠΟΥΡΓΕΙΟ ΠΕΡΙΒΑΛΛΟΝΤΟΣ
ΕΝΕΡΓΕΙΑΣ & ΚΛΙΜΑΤΙΚΗΣ ΑΛΛΑΓΗΣ
ΣΥΝΟΔΕΥΕΙ ΤΗΝ ΥΠ' ΑΡΙΘΜ. Γ. 8452/13 ΑΠΟΦΑΣΗ
ΠΕΡΙ Καθορισμός συμπληρωματικών ειδικών όρων και περιορισμών δόμησης στο διατηρητέο κτίριο που βρίσκεται επί των οδών Μαλικούτη 8 και Δουκός Μποφώρ (Ο.Τ. 89) του εγκεκριμένου ρυμοτ. σχεδίου του Δήμου Ηρακλείου (ν. Ηρακλείου)
ΑΘΗΝΑ, 6 Φεβρουαρίου 2013
Ο Δ/ΝΤΗΣ

Α. ΜΕΘΕΝΙΤΗΣ

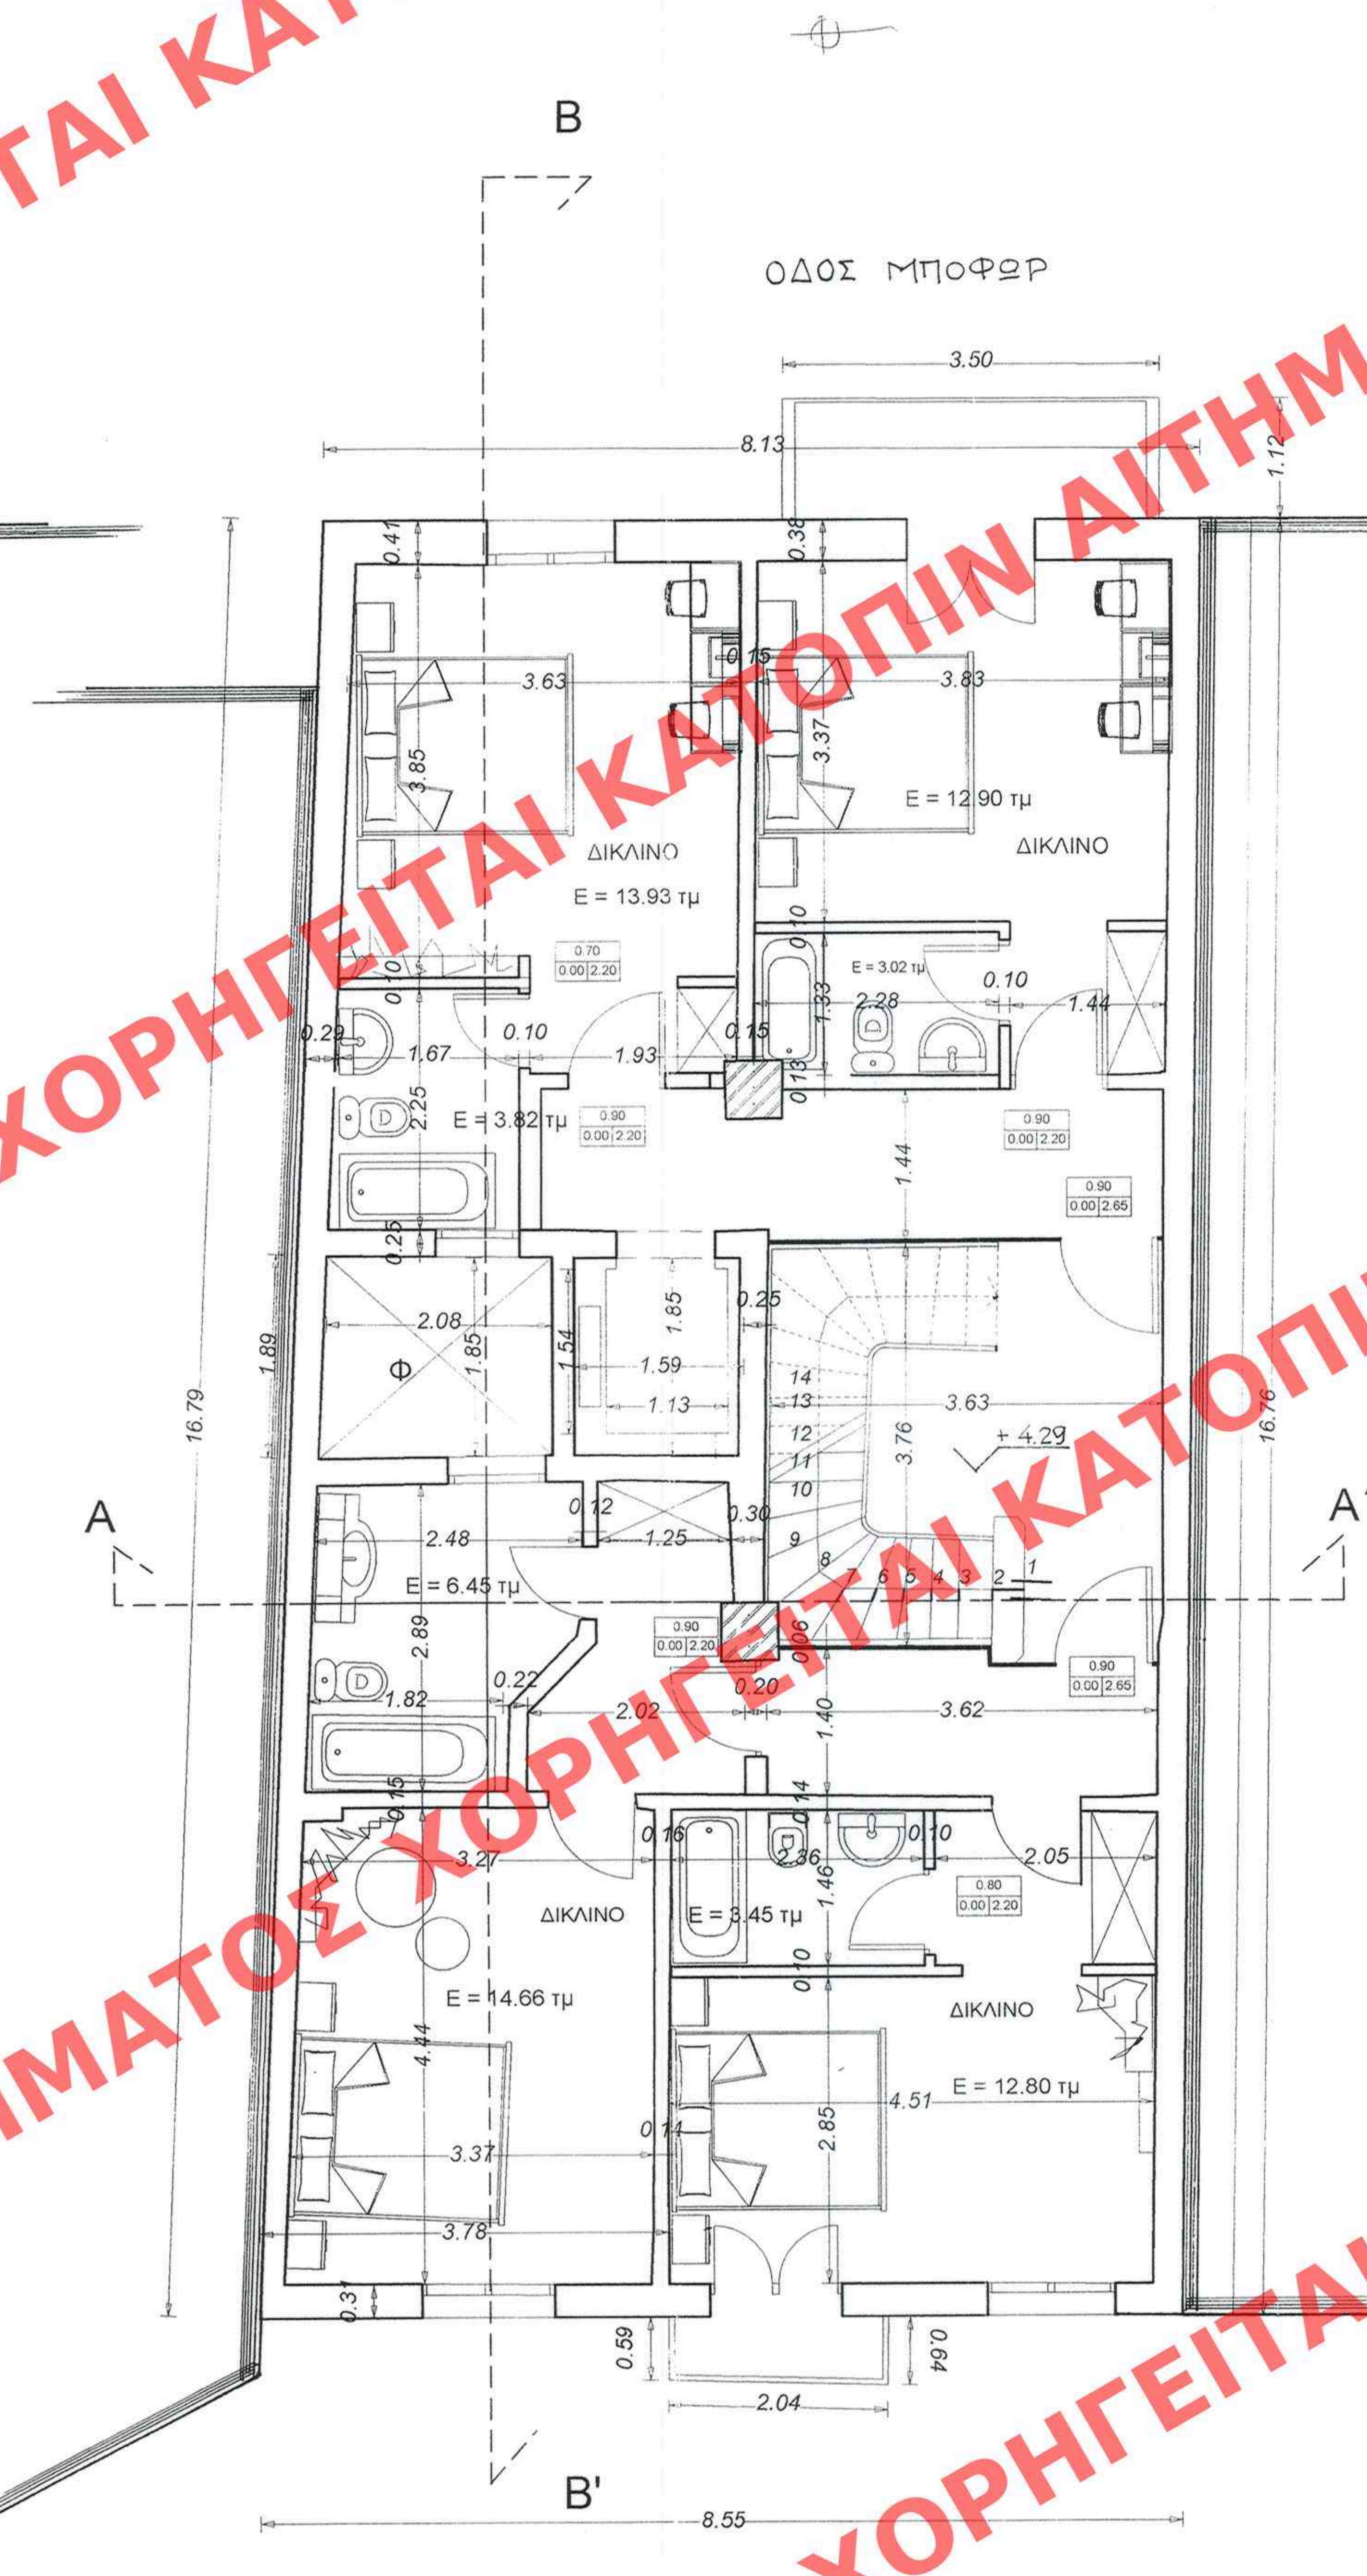ΕΔΗΜΟΣΙΕΥΘΗ ΕΙΣ ΤΟ ΥΠ' ΑΡΙΘΜ. 54 ΦΥΛΛΟ ΤΟΥ
ΑΑΠ ΤΕΥΧΟΥΣ ΤΗΣ ΕΦΗΜΕΡΙΔΑΣ ΤΗΣ ΚΥΒΕΡΝΗΣΕΩΣ
ΤΗΣ 28 Φεβρουαρίου 2013

ΥΠΟΥΡΓΕΙΟ ΠΕΡΙΒΑΛΛΟΝΤΟΣ,
ΕΝΕΡΓΕΙΑΣ ΚΑΙ ΚΛΙΜΑΤΙΚΗΣ ΑΛΛΑΓΗΣ

ΔΙΕΥΘΥΝΣΗ ΑΡΧΙΤΕΚΤΟΝΙΚΗΣ
ΤΜΗΜΑ ΠΑΡΑΔΟΣΙΑΚΩΝ ΟΙΚΙΣΜΩΝ

ΘΕΣΗ : **ΗΡΑΚΛΕΙΟ ΚΡΗΤΗΣ**

ΘΕΜΑ : **Καθορισμός συμπληρωματικών ειδικών όρων και περιορισμών δόμησης στο διατηρητέο κτίριο που βρίσκεται επί των οδών Μαλικούτη 8 και Δουκός Μποφώρ.**

ΤΙΤΛΟΣ ΣΧΕΔΙΟΥ : **ΚΑΤΟΨΕΙΣ**
ΙΣΟΓΕΙΟ - Α΄ ΟΡΟΦΟΣ

ΚΛΙΜΑΚΑ : 1:50

ΧΟΡΗΓΕΙΤΑΙ ΚΑΤΟΠΙΝ ΑΙΤΗΜΑΤΟΣ