



Χώρος ανάπτυξης τραπεζοκαθισμάτων=
=A1B1Γ1Δ1Ε1Ζ1Α1

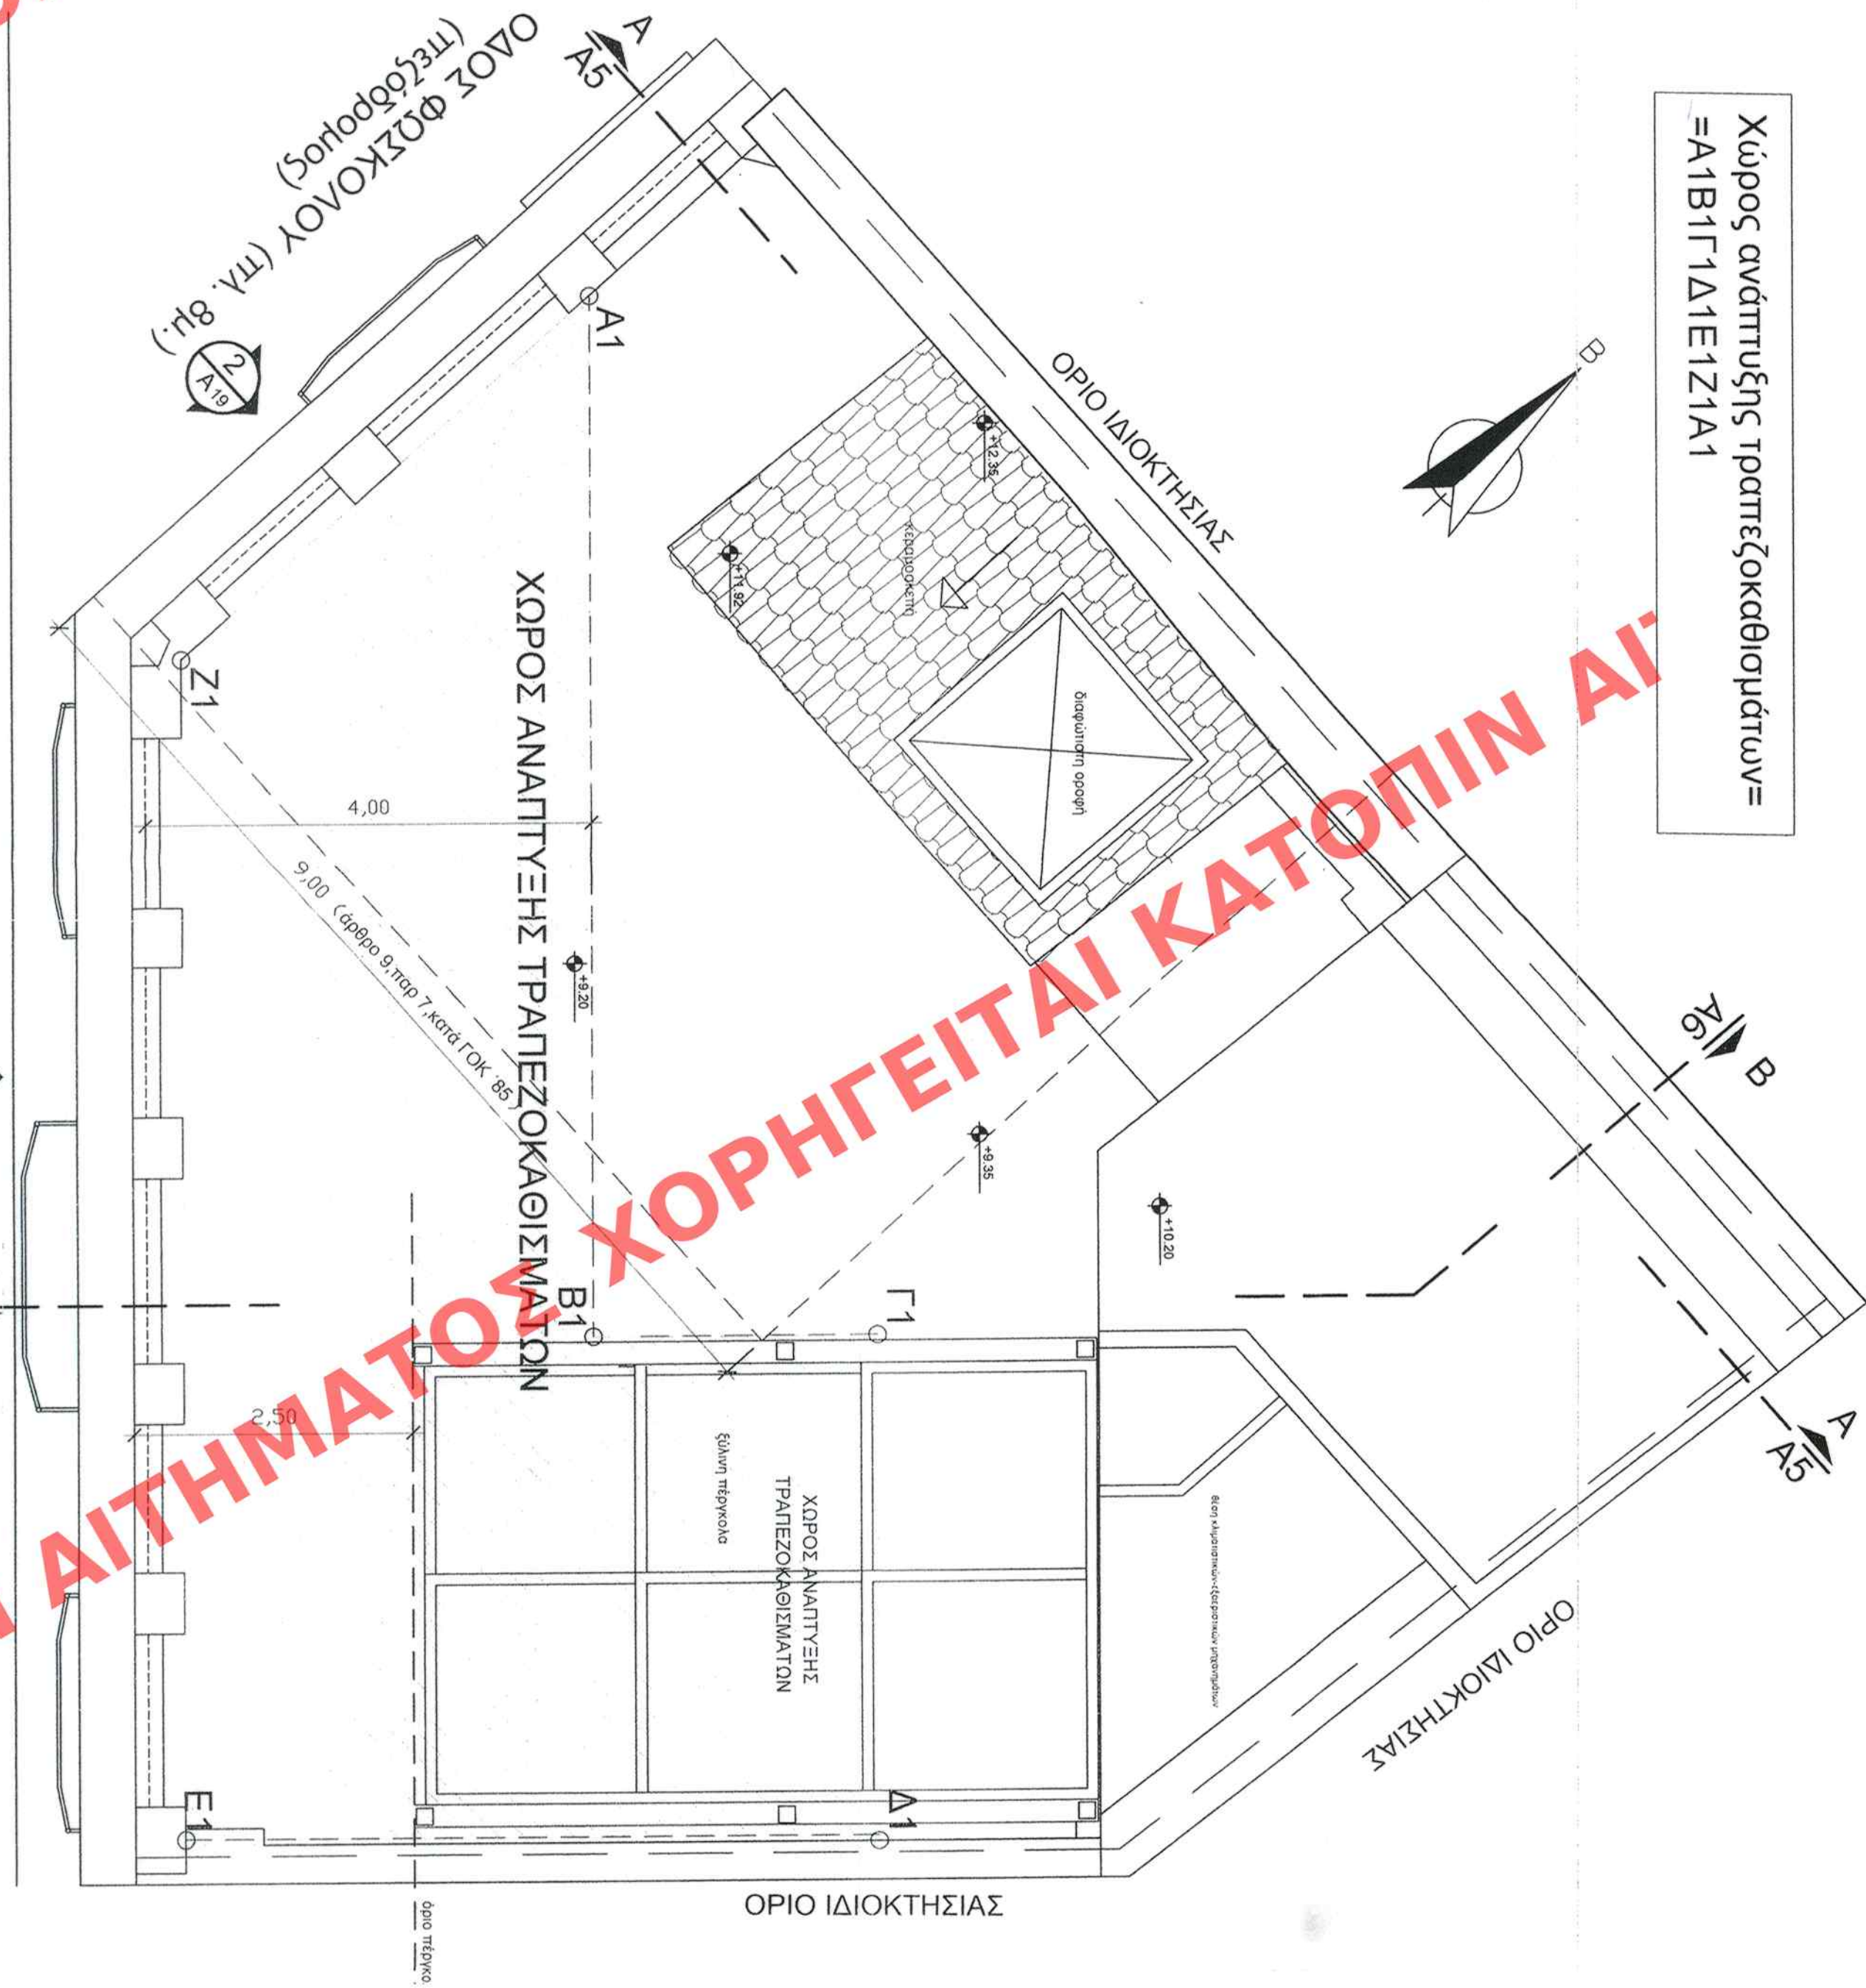

Χώρος ανάπτυξης τραπεζοκαθισμάτων=
=A1B1Γ1Δ1Ε1Ζ1Α1

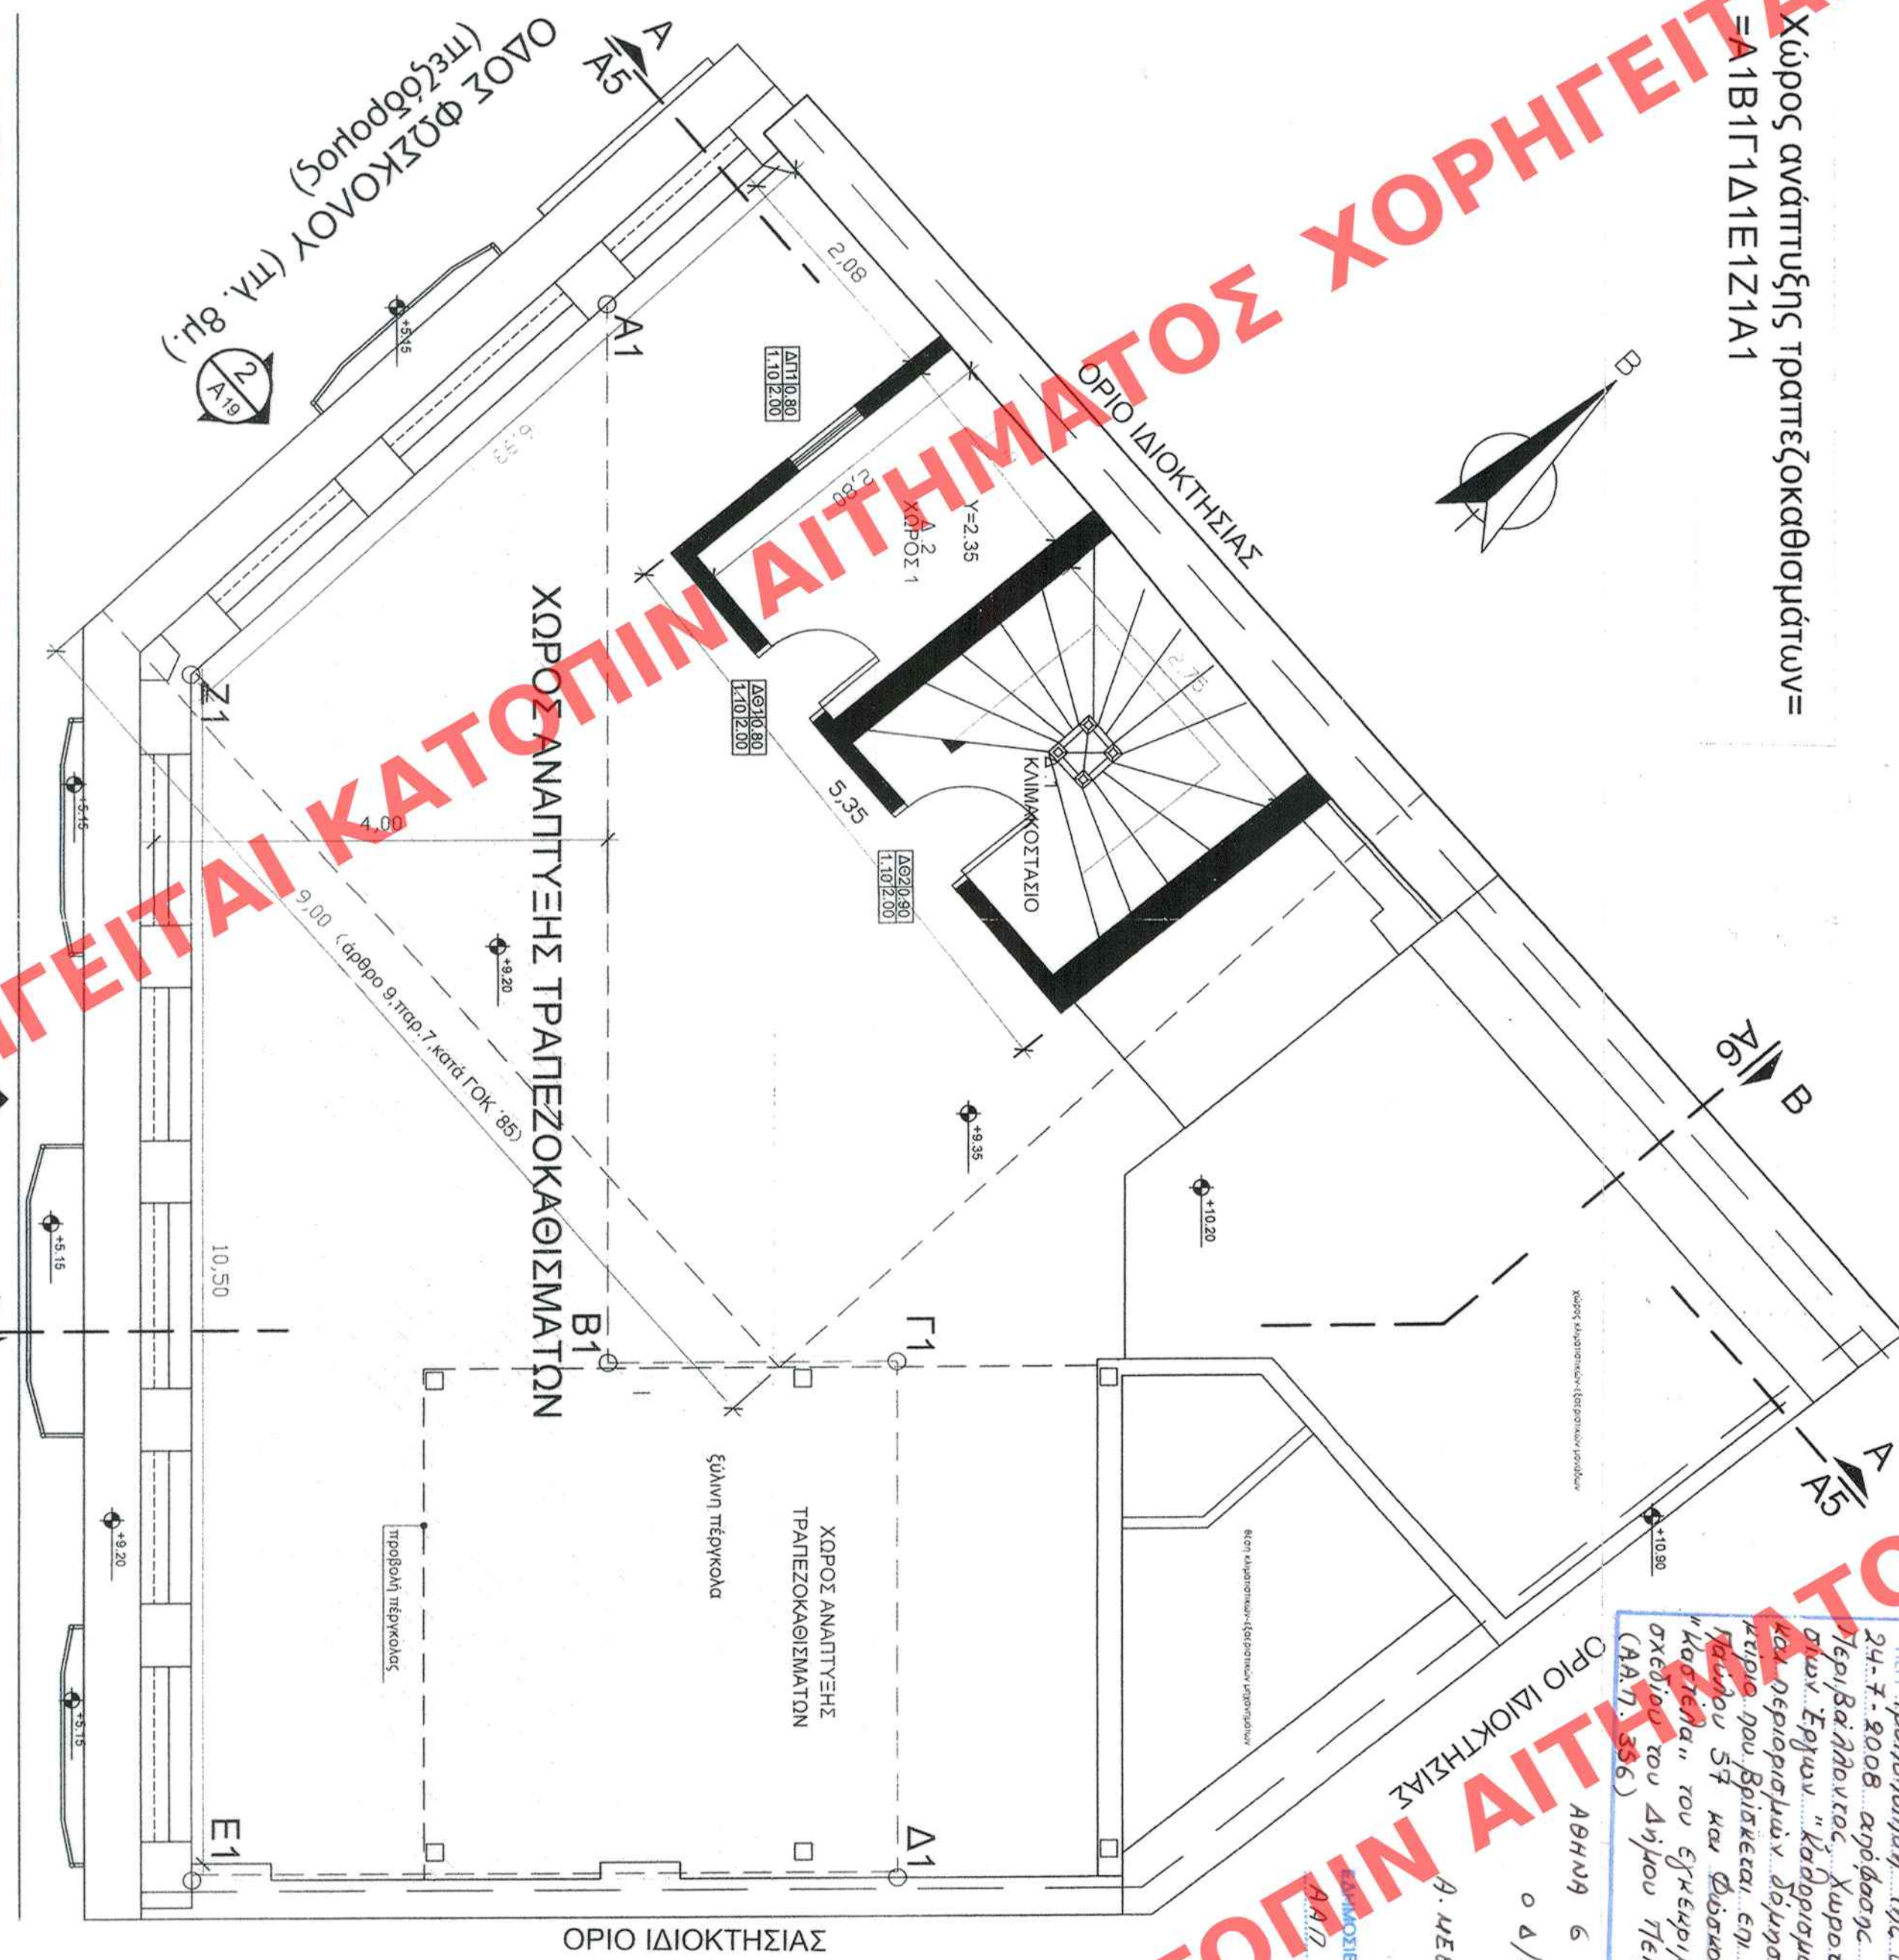

ΥΠΟΥΡΓΕΙΟ ΠΕΡΙΒΑΛΛΟΝΤΟΣ
ΕΝΕΡΓΕΙΑΣ & ΚΑΙΜΑΤΙΚΗΣ ΑΛΛΑΓΗΣ
ΣΥΝΔΕΙΞΗ ΠΛΗΝ ΥΠ. ΑΡΙΘΜ. Γ. 15115/13 ΑΠΟΦΑΣΗ
ΠΡΟΤΥΠΟΤΗΤΑΣ, ΣΤΟΣ ΥΠ. ΑΡΙΘΜ. 32919/13
24-7-2008 ΑΠΟΦΑΣΗ ΤΟΥ ΥΠΟΥΡΓΟΥ
ΠΕΡΙΒΑΛΛΟΝΤΟΣ, ΧΩΡΟΤΕΞΙΑΣ ΚΑΙ ΔΙΑΧΕΙΡΙΣ-
ΤΙΚΗΣ ΕΡΓΩΝ... ΚΑΘΑΡΙΣΜΟΣ ΕΙΔΙΚΩΝ ΘΡΩΝΙ-
ΩΝ ΚΑΙ ΟΡΓΑΝΙΣΜΩΝ ΔΕΥΡΟΣ ΣΤΟ ΔΙΑΣΤΡΩΤΕΟ
ΚΑΙΡΟ ΠΟΥ ΒΟΛΙΣΤΕΙΤΑΙ ΕΝ ΤΩΝ ΟΔΩΝ ΒΑΣ.
ΠΑΥΛΟΥ 57 ΚΑΙ ΘΩΣΕΩΝ ΔΕΥΡΟΣ ΣΤΟΝ ΘΡΩΝΙΩ
"ΚΑΙΜΑΚΟΤΑΙΟ" ΤΟΥ ΕΞΕΛΕΓΜΕΝΟΥ ΡΥΘΜΙΣΤΙΚΟΥ
ΣΧΕΔΙΟΥ ΤΟΥ ΔΙΟΓΟΥ ΠΕΡΙΟΔΟΥ (Ν. Α. 15115/13
(ΑΔΑΠ 356)

Αθήνα 6 Μαρτίου 2013
Ο Δ/ΝΤΗΣ

Α. ΜΕΡΕΛΙΤΗΣ

ΟΡΘΟΓΩΝΙΟΝ ΕΙΣ ΤΟ ΥΠ. ΑΡΙΘΜ. 32919/13
ΤΕΧΝΟΤΕΧΝΙΚΗ ΕΡΕΥΝΑ ΤΗΣ ΚΑΤΕΡΓΑΣΙΑΣ
ΤΗΣ 92 Μαρτίου 2013

Αρ. Φακ. 24/13
5x 1

ΥΠΟΥΡΓΕΙΟ ΠΕΡΙΒΑΛΛΟΝΤΟΣ, ΕΝΕΡΓΕΙΑΣ & ΚΑΙΜΑΤΙΚΗΣ ΑΛΛΑΓΗΣ ΔΙΕΥΘΥΝΣΗ ΑΡΧΙΤΕΚΤΟΝΙΚΗΣ ΤΜΗΜΑ ΠΑΡΑΔΟΣΙΑΚΩΝ ΟΙΚΙΣΜΩΝ
ΘΕΣΗ : ΠΕΡΙΒΑΛΙΣ
ΘΕΜΑ : «Τροποποίηση - Συμπλήρωση της υπ' αριθ. 32919/24-7-2008 Υπουργικής Απόφασης (ΦΕΚ356/ΑΔΠ/11-8-2008) περί "Καθορισμού συμπληρωματικών ειδικών όρων και περιρροισμών δόμησης στο διαστημένο κτίριο που βρίσκεται επί των οδών Βασ. Παύλου 57 και Φωσκόδωδ'».
ΤΥΠΟΣ ΣΧΕΔΙΟΥ : ΚΑΤΟΨΗ ΔΩΜΑΤΟΣ & ΚΑΤΟΨΗ ΣΤΕΦΩΝ
ΚΑΙΜΑΚΑ : 1: 50