


ΤΟΜΗ Α-Β

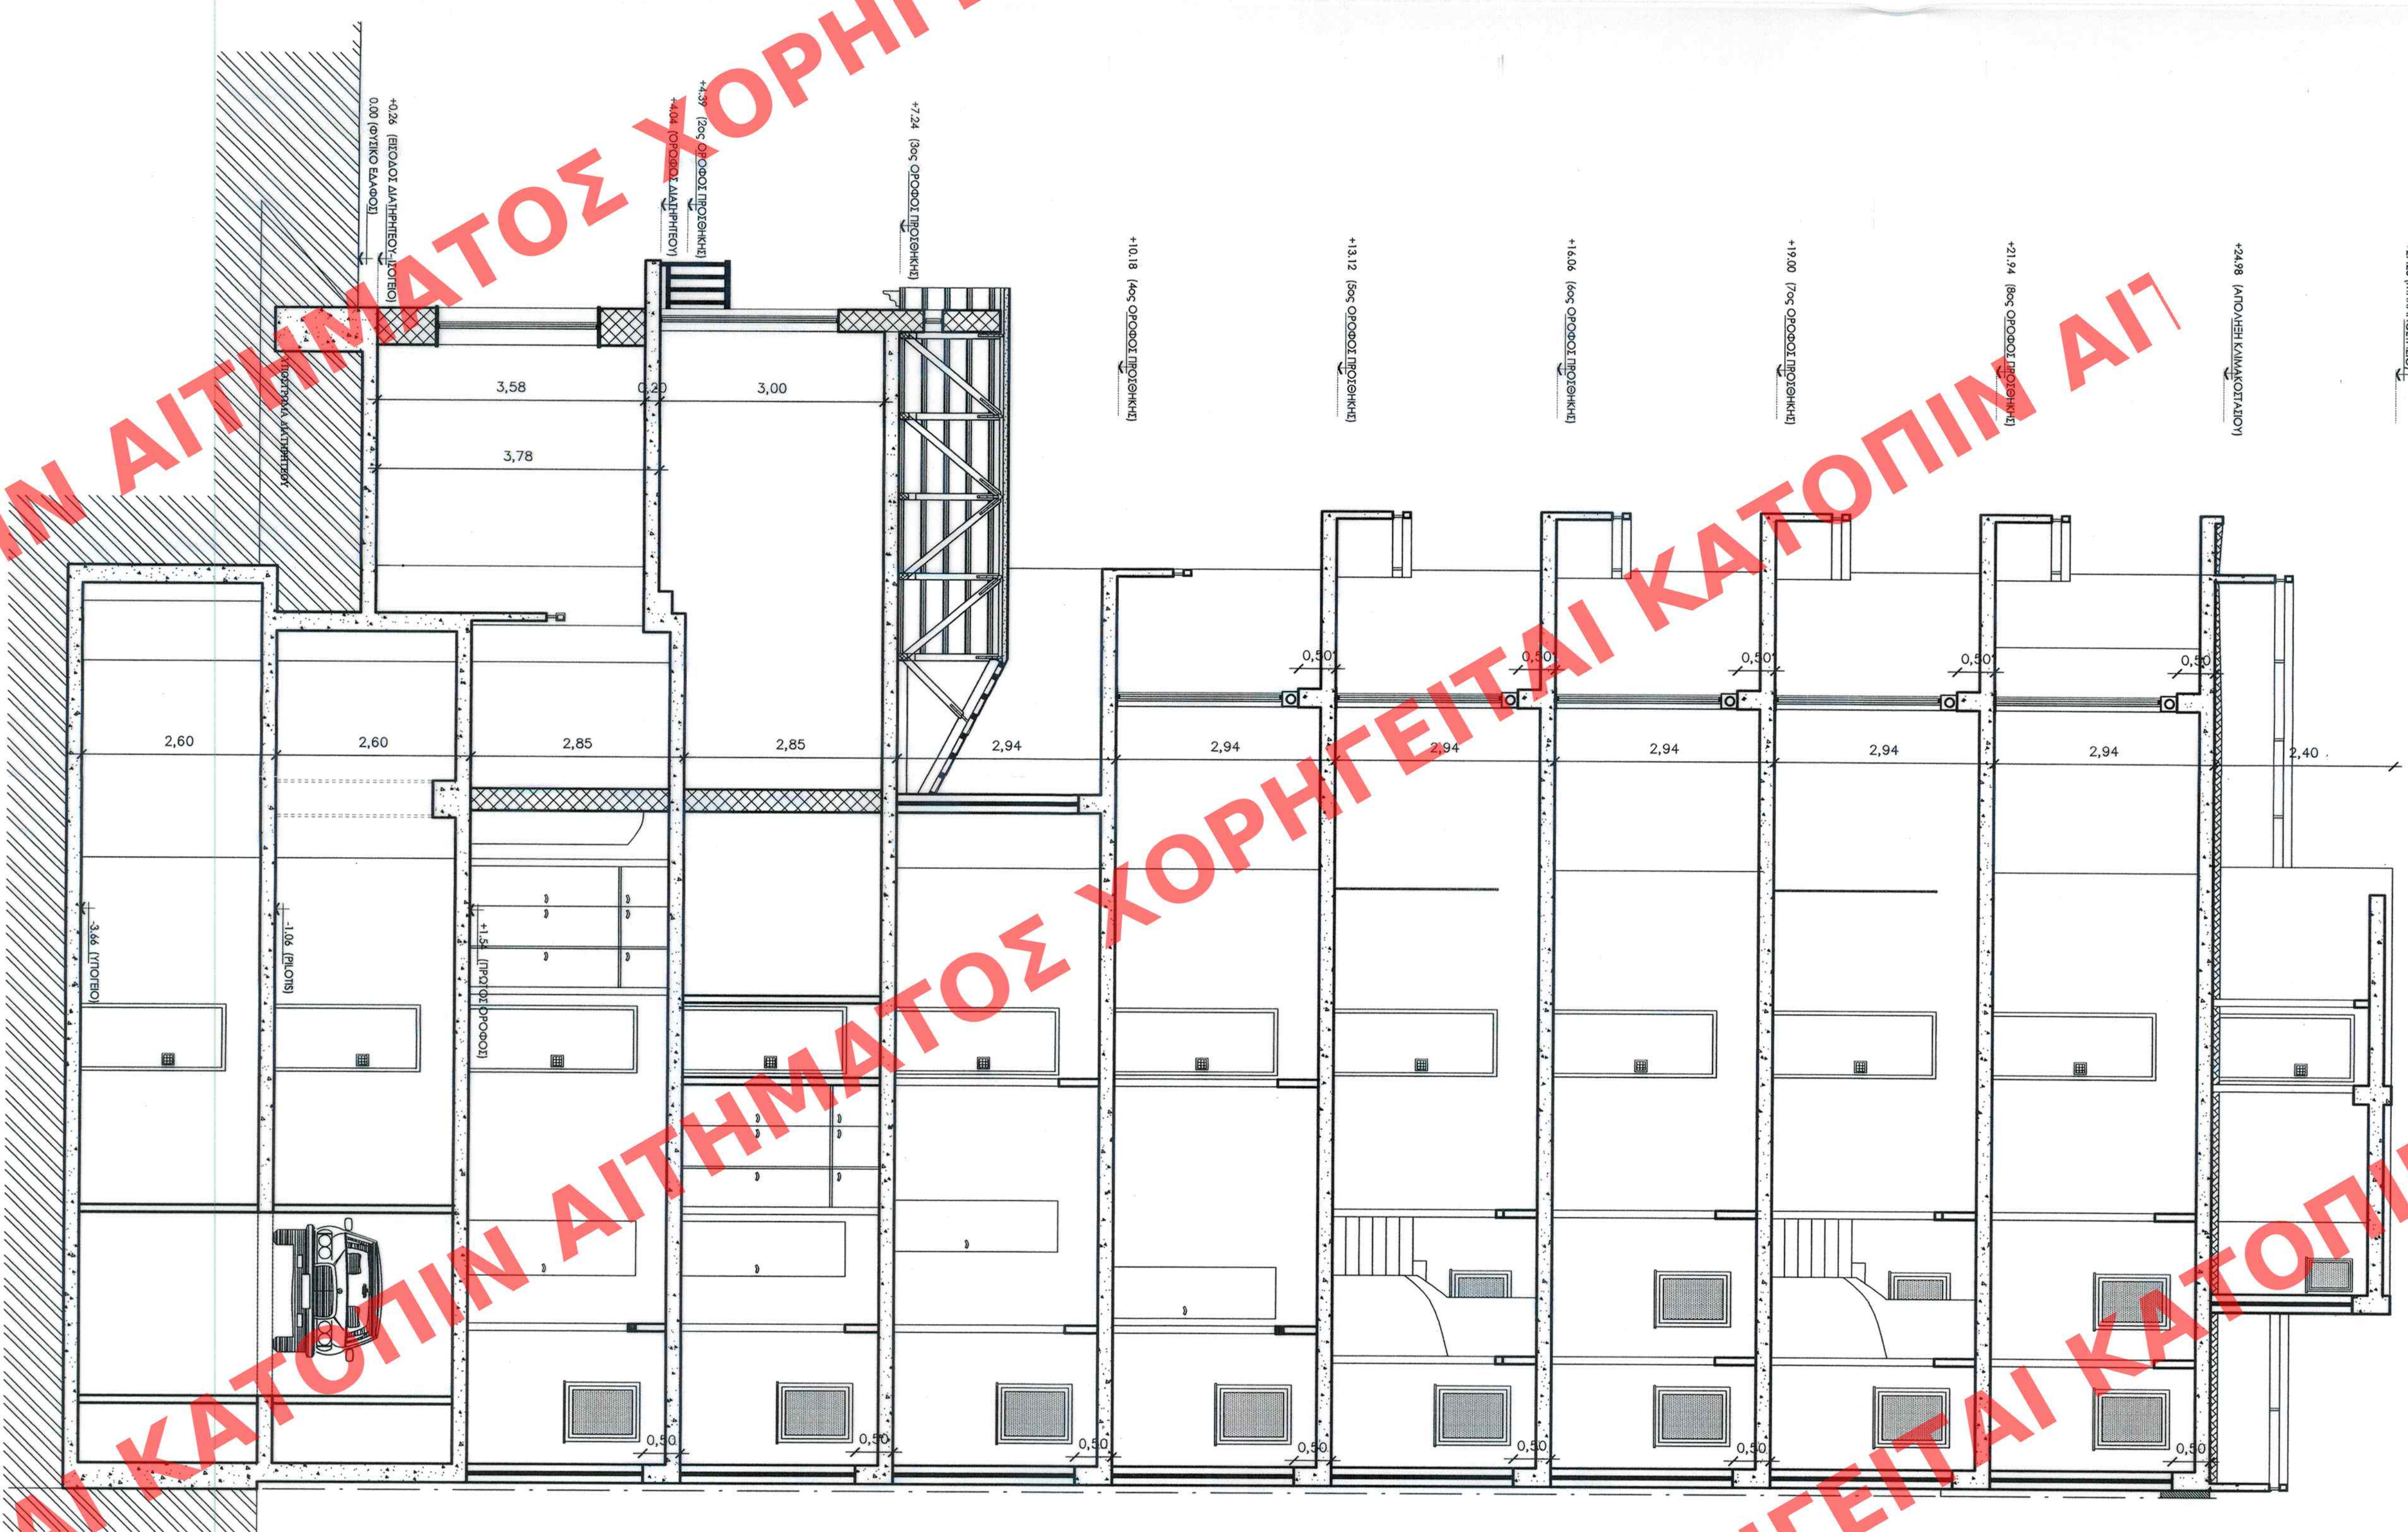

ΚΑΤΑ ΜΗΚΟΣ ΤΟΜΗ

ΤΟΜΗ Γ-Δ



ΚΑΤΑ ΠΛΑΤΟΣ ΤΟΜΗ

ΕΛΛΗΝΙΚΗ ΔΗΜΟΚΡΑΤΙΑ
ΥΠΟΥΡΓΕΙΟ ΠΕ.Τ. - Γ.Γ.Ρ.Α.
Α.Α.Π. - ΤΕΧΝΙΚΗ ΥΠΗΡΕΣΙΑ ΤΗΣ ΚΕ.Δ.Ε.Π.Ε.Ε.
Τμήμα Λογιστικής - 2014

ΥΠΟΥΡΓΕΙΟ ΠΕΡΙΒΑΛΛΟΝΤΟΣ
ΕΝΕΡΓΕΙΑΣ ΚΑΙ
ΚΛΙΜΑΤΙΚΗΣ ΑΝΑΓΗΣ

ΔΙΕΥΘΥΝΣΗ ΑΡΧΙΤΕΚΤΟΝΙΚΗΣ
ΤΜΗΜΑ ΠΑΡΑΔΟΣΙΑΚΩΝ ΟΙΚΙΣΜΩΝ

ΘΕΣΗ: ΔΗΜΟΣ ΝΕΑΣ ΣΜΥΡΝΗΣ
ΕΦΕΣΟΥ 17

ΘΕΜΑ: ΚΑΘΟΡΙΣΜΟΣ ΣΥΜΠΛΗΡΩΜΑΤΙΚΩΝ ΟΡΩΝ
ΚΑΙ ΠΕΡΙΟΡΙΣΜΩΝ ΔΟΜΗΣΗΣ ΣΤΟ ΔΙΑΤΗ-
ΡΗΤΕΟ ΚΤΙΡΙΟ ΕΠΙ ΤΗΣ ΟΔΟΥ ΕΦΕΣΟΥ 17

ΤΙΤΛΟΣ ΣΧΕΔΙΟΥ: ΚΑΤΑ ΜΗΚΟΣ ΤΟΜΗ &
ΚΑΤΑ ΠΛΑΤΟΣ ΤΟΜΗ

ΚΛΙΜΑΚΑ: 1: 50

ΙΟΥΛΙΟΣ 2013