




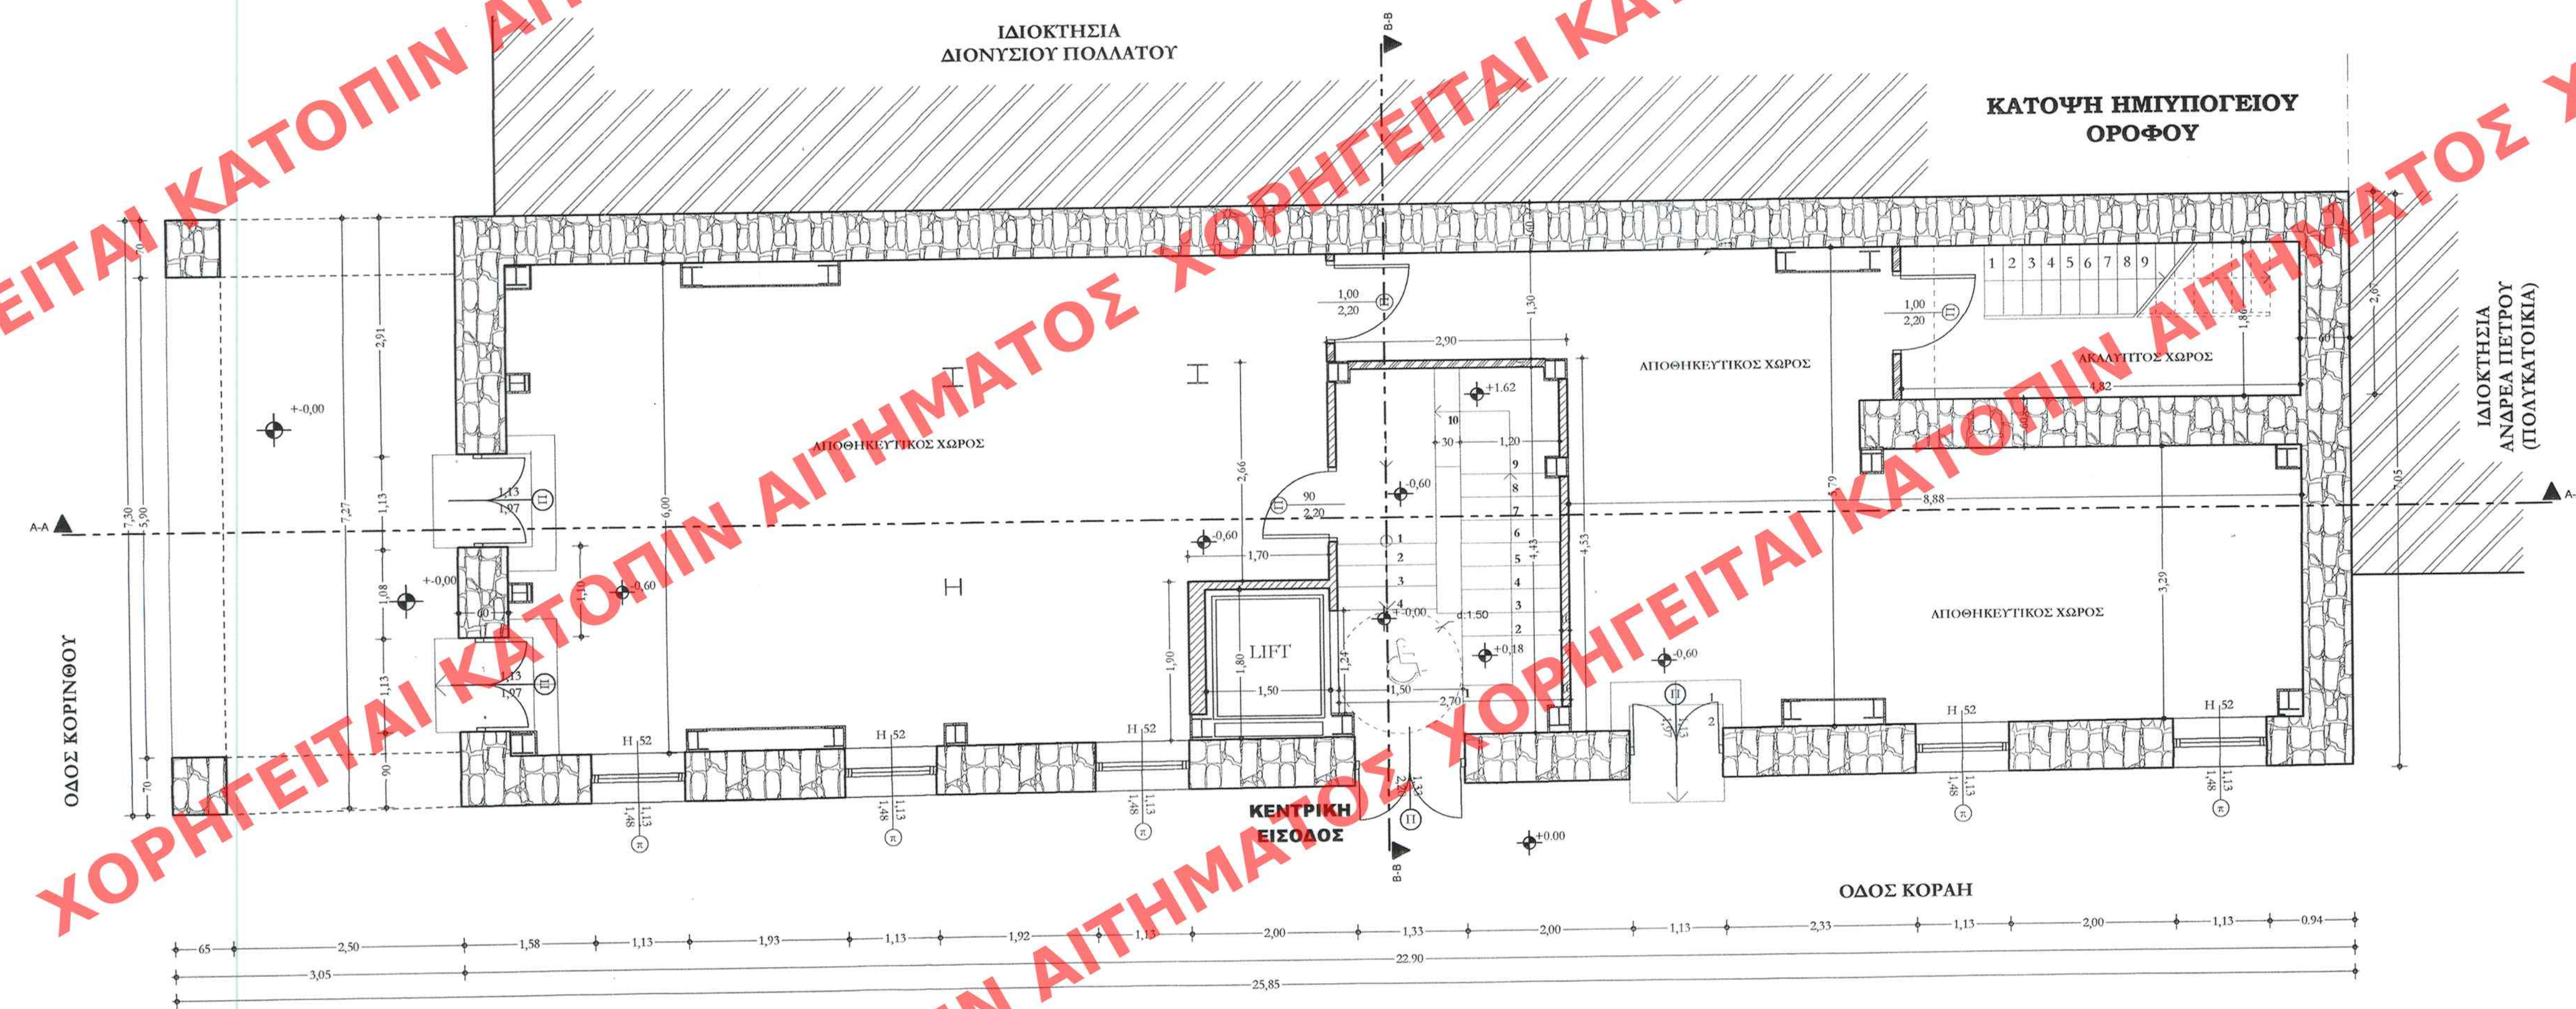


## υπόμνημα

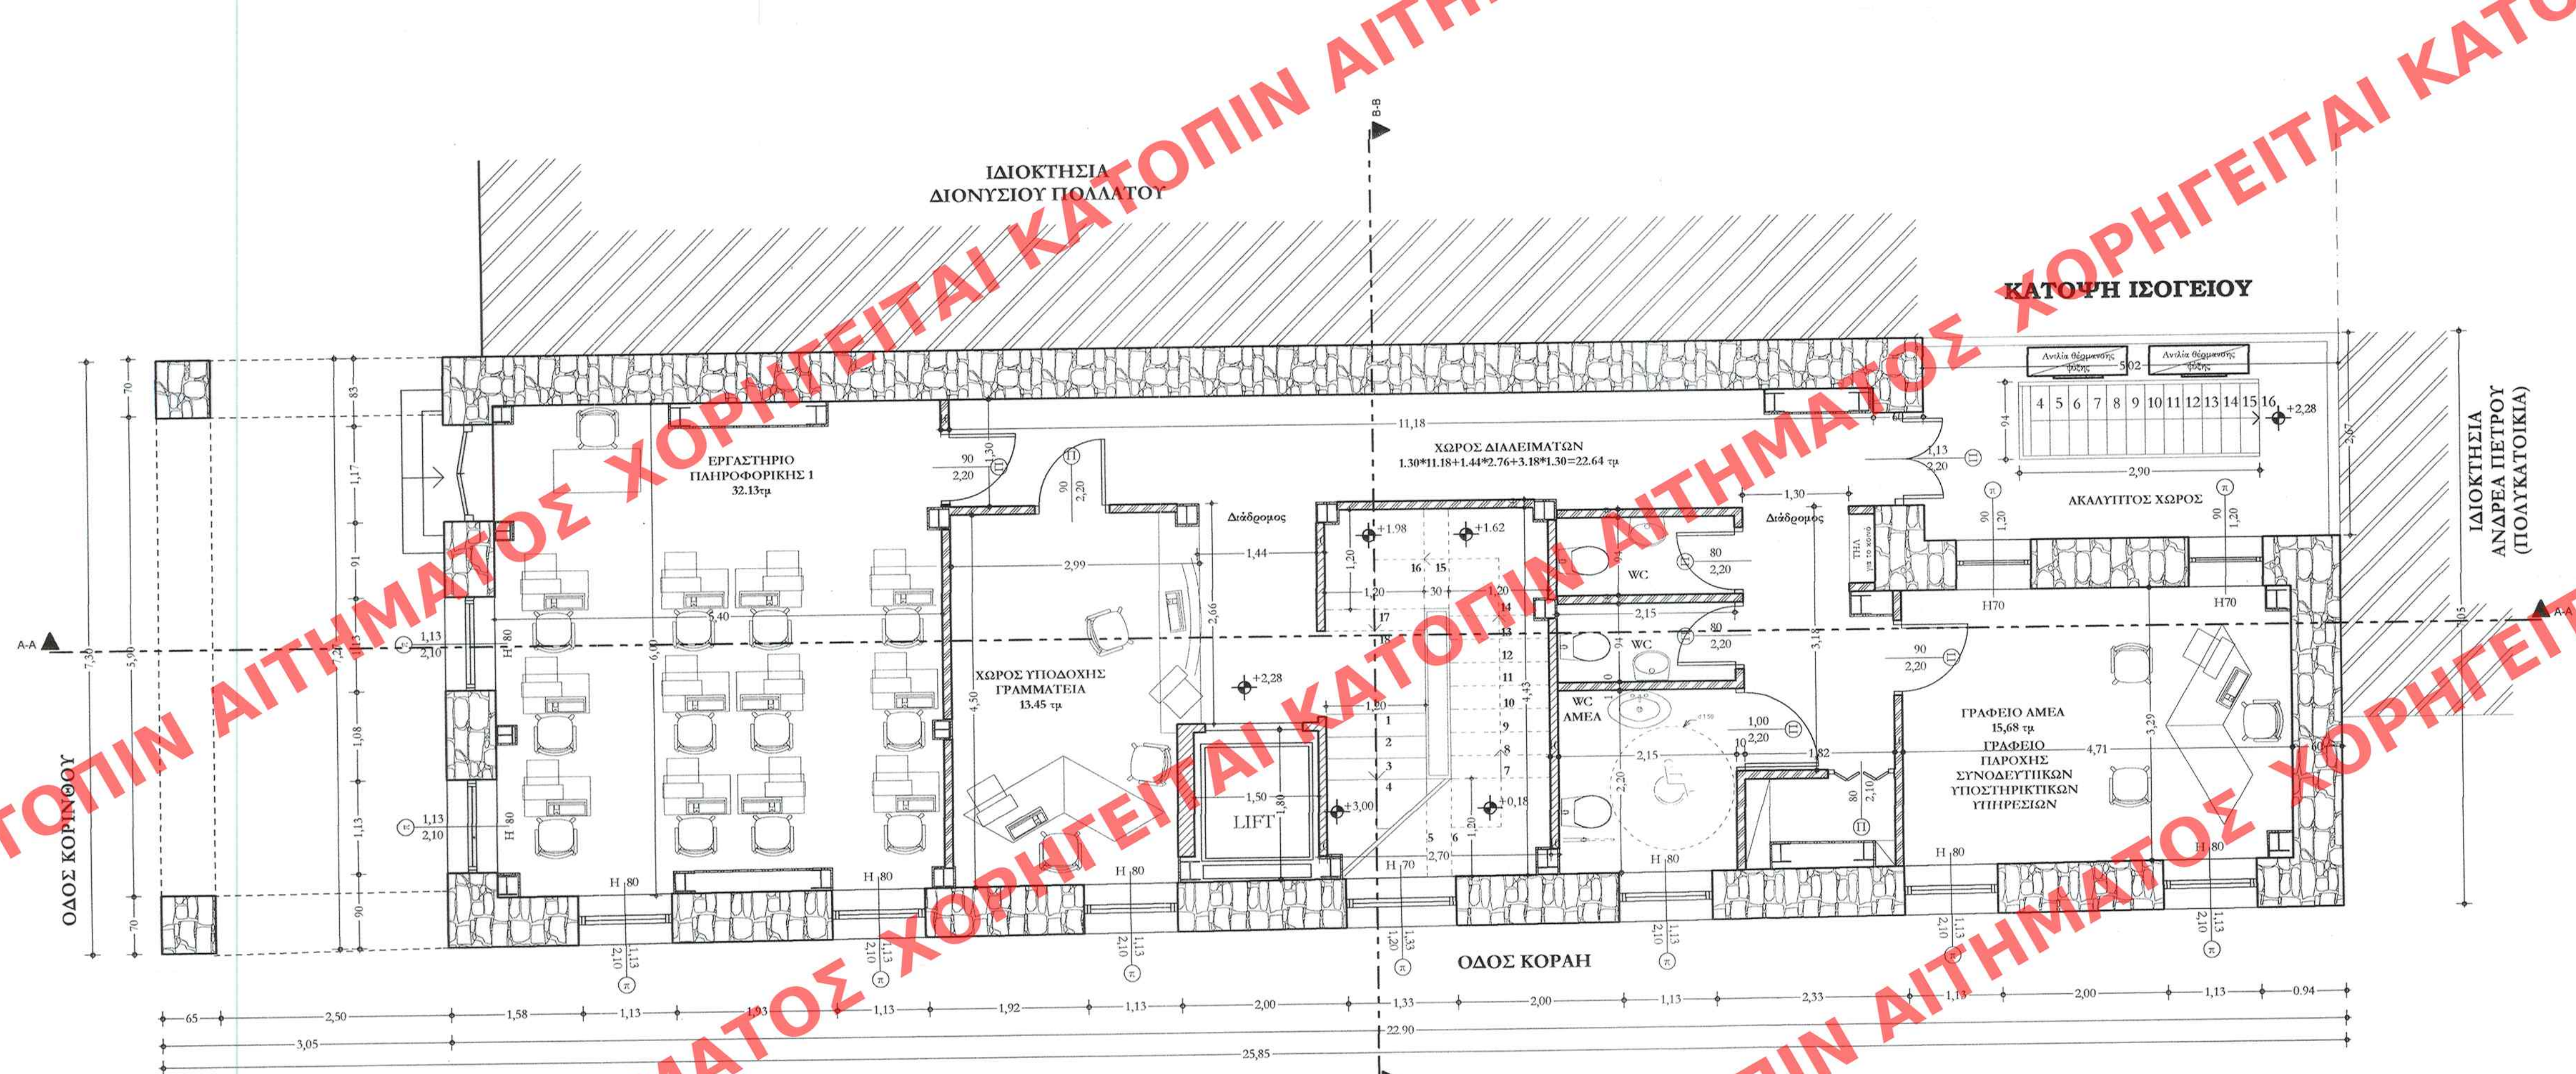


Λιθοδομή

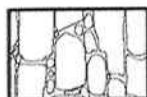

Εσωτερικά χωρίσματα ξηρής δόμησης

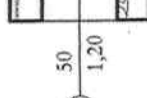

π : Παράθυρο  
Π : Πόρτα

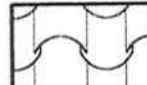

Κεραμίδια Ρωμανικού Τύπου

ΙΣΟΓΕΙΟΣ ΟΡΟΦΟΣ

Εμβαδόν Ορόφου:  $(7,27+7,05) \cdot 22,90 / 2 = 5,02 \cdot 2,67 = 163,96 - 13,40 = 150,56 \text{ τμ}$   
Κάλυψη = Δόμηση =  $150,56 \text{ τμ}$   
H-X: 0  
Εξώστες: 0

ΕΡΓΑΣΤΗΡΙΟ ΠΛΗΡΟΦΟΡΙΚΗΣ 1  
Έλεγχος επιφανείας χώρου  
 $32,13 \mu \geq 22,00 \text{ cm}$   
 $30,13/1,5=21,42=21$  καταρτιζομένους maximum  
 $5,40:5,95=0,90>1:3=0,33$   
Έλεγχος φυσικού φωτισμού  
 $(1,72 \times 1,13) \times 4=7,77 \geq 10\% \times 32,13=3,21$

ΧΩΡΟΣ ΔΙΑΛΕΙΜΑΤΩΝ  
Έλεγχος επιφανείας χώρου  
 $22.64\text{τμ} > 0,8 \cdot 22 \text{καταρτιζόμενους} = 17.60$

ΗΜΙΥΠΟΓΕΙΟΣ ΟΡΟΦΟΣ

Συνολικό Εμβαδόν Ορόφου:  $(7,27+7,05)*22,90/2=163,96$  τμ  
Εμβαδόν κεντρικής εισόδου (γάλακτασταςίου & ανελκυστήρα)  
 $=1,90*1,70+4,53*2,90=3,23+13,13=16,36$  τμ  
Εμβαδόν αποθηρευτικών χώρων:  $163,96-16,36=147,60$  τμ

ΥΠΟΥΡΓΕΙΟ ΠΕΡΙΒΑΛΛΟΝΤΟΣ  
ΕΝΕΡΓΕΙΑΣ ΚΑΙ ΚΛΙΜΑΤΟΣ  
ΑΔΑΦΗΣ

ΕΥΧΟΛΑΕΥΣΗ ΤΗΣ 38963/14

ΠΡΩΤΟΚΟΛΛΟΝ ΤΗΣ 12/10/2014

0 ΑΠΟΦΑΣΕΙΣ

ΚΑΘΟΡΙΣΜΟΣ ΕΠΙΧΕΙΡΗΣΙΑΚΩΝ ΔΕΛΤΙΩΝ  
ΓΙΑ ΤΗΝ ΠΡΟΒΛΕΨΗ ΔΕΛΤΙΩΝ ΕΡΓΑΣΙΑΣ  
322 ΚΑΙ ΚΑΡΤΑΝ ΤΩΝ ΕΠΙΧΕΙΡΗΣΕΩΝ ΠΡΟΝΟ-  
ΜΙΑΣ ΣΧΕΔΙΩΝ ΤΩ ΔΗΜΩ ΠΑΤΡΙΣ

(v. ΑΧΑΪΑΣ)

12 Αυγούστου 2014

0 ΑΠΟΦΑΣΕΙΣ

ΓΕΝΙΚΗ ΔΙΕΥΘΥΝΣΗ

ΥΠΟΥΡΓΕΙΟ ΠΕΡΙΒΑΛΛΟΝΤΟΣ  
ΕΝΕΡΓΕΙΑΣ ΚΑΙ ΚΛΙΜΑΤΙΚΗΣ ΑΛΛΑΓΗΣ

ΔΙΕΥΘΥΝΣΗ ΑΡΧΙΤΕΚΤΟΝΙΚΗΣ  
ΤΜΗΜΑ ΠΑΡΑΔΟΣΙΑΚΩΝ ΟΙΚΙΣΜΩΝ

ΘΕΣΗ : ΚΟΡΙΝΘΟΥ 322 & ΚΟΡΑΗ - ΠΑΤΡΑ

ΘΕΜΑ : ΕΙΔΙΚΗ ΡΥΘΜΙΣΗ ΣΕ ΔΙΑΤΗΡΗΤΕΟ ΚΤΙΡΙΟ ΠΟΥ  
ΒΡΙΣΚΕΤΑΙ ΕΠΙ ΤΩΝ ΟΔΩΝ ΚΟΡΙΝΘΟΥ 322 & ΚΟΡΑΗ  
ΠΑΤΡΑ

ΤΙΤΛΟΣ ΣΧΕΔΙΟΥ: **ΚΑΤΟΨΗ ΙΣΟΓΕΙΟΥ**  
**ΚΑΤΟΨΗ ΗΜΙΥΠΟΓΕΙΟΥ**

KLIMAKA : 1/50

ΚΕΝΤΡΙΚΟ ΣΥΜΦΥΛΛΙΔ ΑΡΧΙΤΕΚΤΟΝΙΚΗΣ  
Το παρόν σχέδιο/γράμμα μελετήθηκε από  
το ΚΕ.Σ.Α. την 15-04-2014  
και εγκρίθηκε σύμφωνα με την υπ' αριθμό  
99 γνωμοδότηση του  
ΠΡΟΕΔΡΟΣ ΤΗΣ ΓΕΝΙΚΗΣ ΔΙΕΥΘΥΝΣΗΣ ΓΡΑΜΜΑΤΕΑΣ

Το παρόν διάγραμμα συνοδεύει  
την από 6.11.13 αποστολή Georgy  
~~Επιστολή~~ της Δ/σης Αρχιτεκτονικής  
Τμήματος Π.Ο.  
Ο Υπερπρόεδρος  
Α. Ρέλης