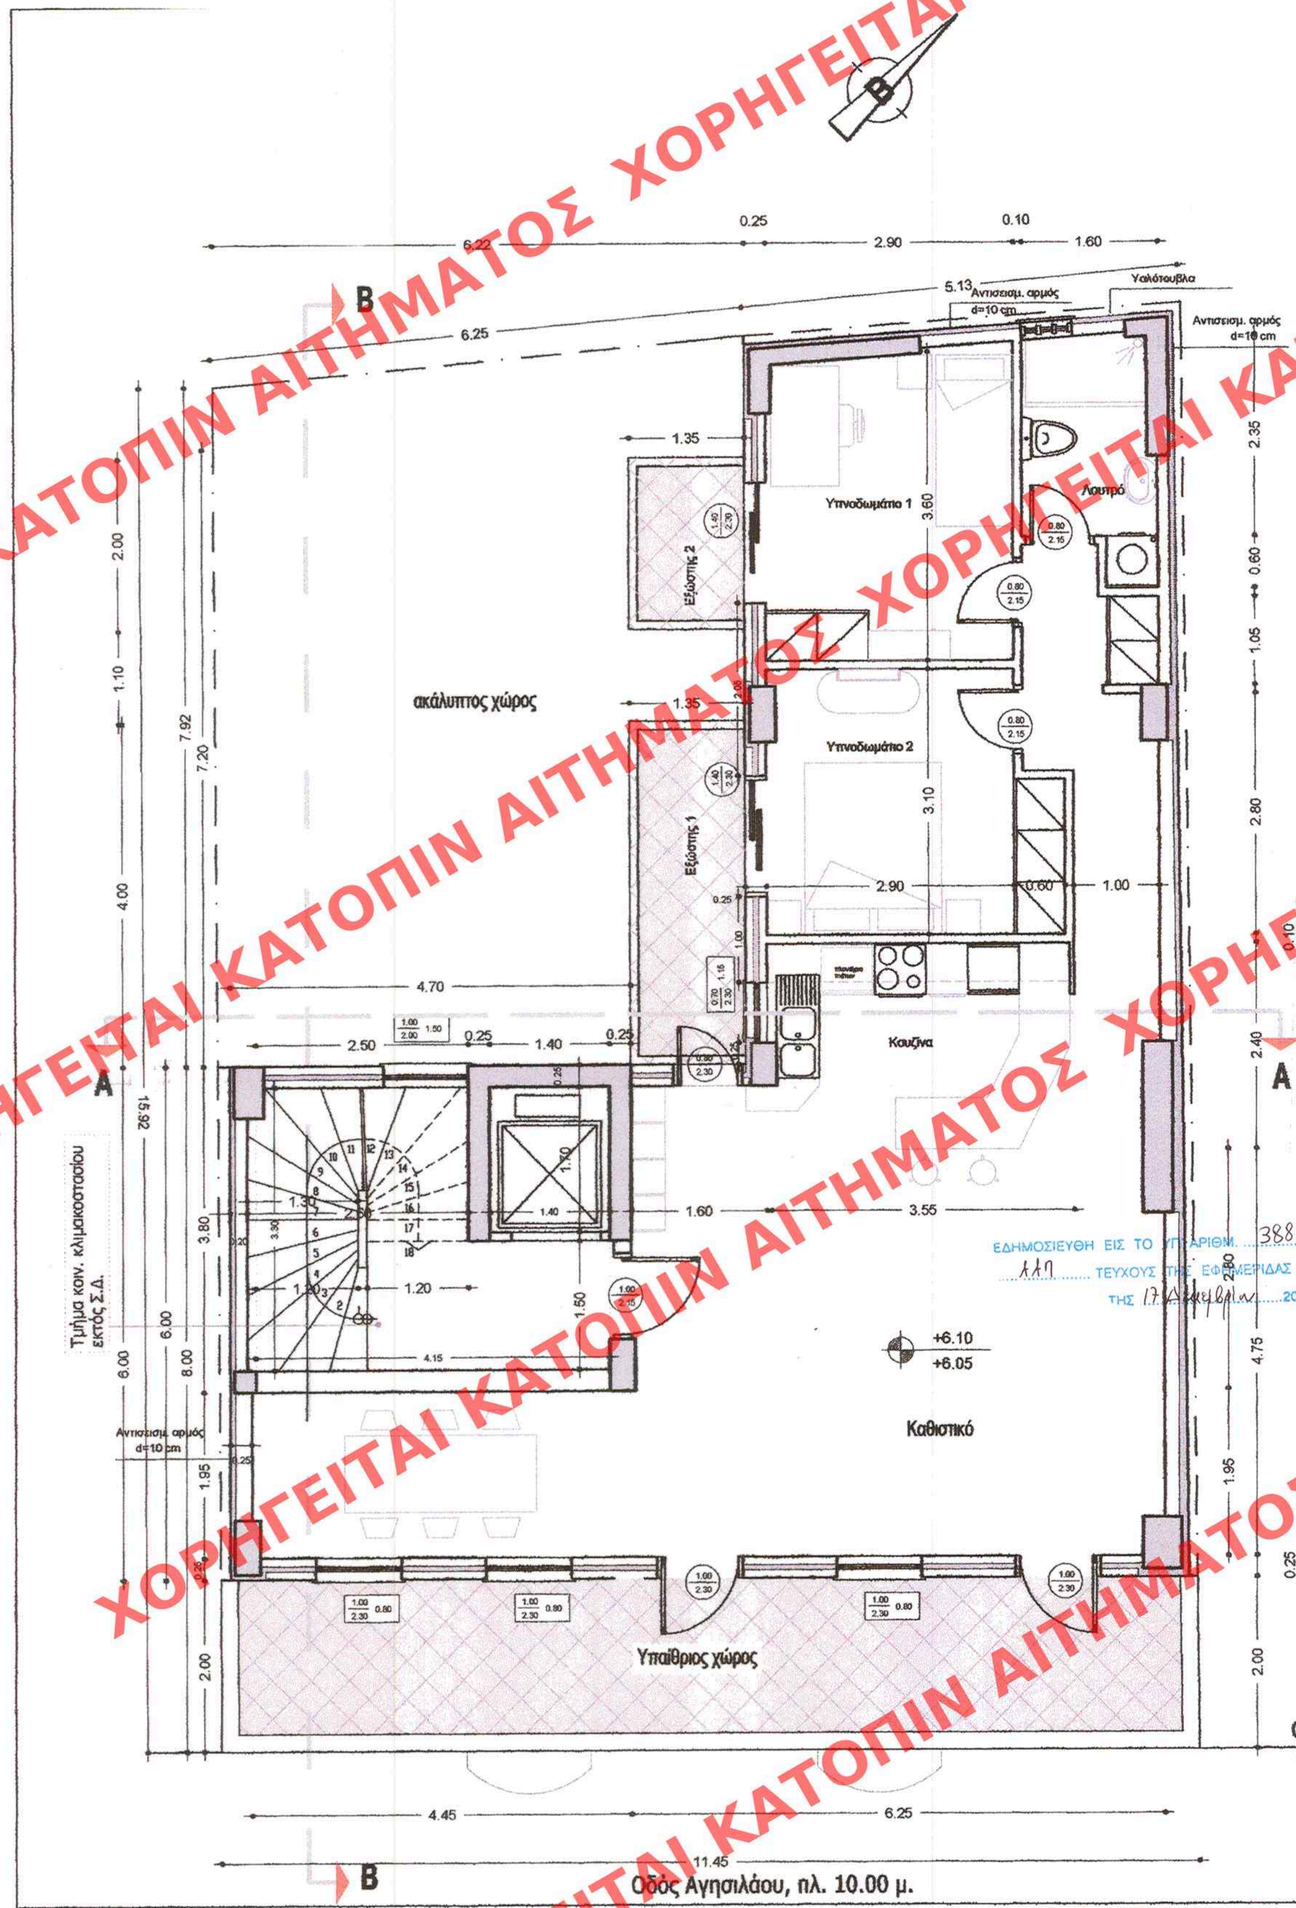

ΥΠΟΜΝΗΜΑ

Β' όροφος :

Ανάλυση επιμέρους επιφανειών :

Κάλυψη : 110.67 m²

Δόμηση Β΄ορόφου : 96.98 m²

Εμβαδόν διαμερίσματος Β1 : 92.85 τ.μ.

Επιφάνεια κοιν. κλιμακοστασίου : 17.82 m²

Τμήμα κοιν. κλιμακοστασίου εκτός Σ.Δ.: 13.69 m²

1. Στάθμες

ΣΤΑΘΜΗ ΤΕΛΙΚΟΥ ΔΑΠΕΔΟΥ

ΣΤΑΘΜΗ ΒΕΤΟΝ

2. Χαρακτηρισμός κουφωμάτων

Παράθυρα		Πόρτες	
ύψος ποδιάς	πλάτος	πλάτος	
ύψος		ύψος	

3. Υπόμνημα Υλικών

Στοιχείο οπτοπλινθοδομής

Στοιχείο οπλισμένου σκυροδέματος

ΕΛΕΓΧΟΣ ΦΩΤΙΣΤΙΚΩΝ ΕΠΙΦΑΝΕΙΩΝ

Επιφάνεια χώρων	Ανοίγμα
Καθιστικό - Κουζίνα: 3.55x2.40+6.25x(4.75+0.25)+4.60x(1.95+0.25) = = 49.89 m² 49.89x 10% = 4.99 m²	2x1.00x2.30 +3x(2.30-0.80) = 9.10 m² 9.10 m² > 4.99 m²
Υπνοδωμάτιο 1 : 3.60 x (2.90+0.25+1.35) = 16.20 m² 16.20 x 10% = 1.62 m²	1.40 x (2.30-1.05) = 1.75 m² 1.75 m² > 1.62 m²
Υπνοδωμάτιο 2 : 3.10 x (2.90+0.25+1.35) = 13.95 m² 13.95 x 10% = 1.40 m²	1.40 x 2.30 = 3.22 m² 3.22 m² > 1.40 m²
Κλιμακοστάσιο = 0.50 m²	1.00 x (2.00 - 1.50) = 0.50 m² = 0.50 m²

**"ΣΗΜΕΙΩΣΗ" Ο Έλεγχος φυσικού αερισμού των χώρων είναι περιπτώσεφόσον γίνεται με το 5% των αντίστοιχων επιφανειών.

ΥΠΟΥΡΓΕΙΟ ΠΕΡΙΒΑΛΛΟΝΤΟΣ ΕΝΕΡΓΕΙΑΣ & ΚΛΙΜΑΤΙΚΗΣ ΑΛΛΑΓΗΣ
ΣΥΝΟΔΕΥΕΙ ΤΗΝ ΥΠ' ΑΡΙΘΜ. 52965/14 ΑΠΟΦΑΣΗ ΠΕΡΙ "Καθορισμού συμπληρωματικών ειδικών όρων και περιορισμών δόμησης στο διατηρέο μέρος που βρίσκεται επί της οδού Αγησιλάου 38 περιοχή "Μεταξουργείο" των εγκεκριμένων ρυμοτομικών σχεδίων Αθηνών.."
ΑΘΗΝΑ, 13 Νοεμβρίου 2014
Δ/ντής
Γεώργιος Δάρμιανος

Αρ.φακ. 68/14
Εκ. 11

ΚΕΝΤΡΙΚΟ ΣΥΜΒΟΥΛΙΟ ΑΡΧΙΤΕΚΤΟΝΙΚΗΣ
Το παρόν σχεδιάγραμμα μελετήθηκε από το ΚΕ.Σ.Α. την 28-3-2014 και εγκρίθηκε σύμφωνα με την υπ' αριθ. 1170
ΠΡΟΕΔΡΟΣ Σ. ΑΛΕΞΙΑΔΗΣ
ΓΕΝΙΚΟΣ ΓΡΑΜΜΑΤΕΑΣ Α. ΜΠΕΣΣΑ

ΕΔΗΜΟΣΙΕΥΘΗ ΕΙΣ ΤΟ ΥΠ' ΑΡΙΘΜ. 388 ΦΥΛΛΟ ΤΟΥ ΤΕΥΧΟΥΣ ΤΗΣ ΕΦΗΜΕΡΙΔΑΣ ΤΗΣ ΚΥΒΕΡΝΗΣΕΩΣ ΤΗΣ 17 Δεκεμβρίου 2014

ΥΠΟΥΡΓΕΙΟ ΠΕΡΙΒΑΛΛΟΝΤΟΣ, ΕΝΕΡΓΕΙΑΣ ΚΑΙ ΚΛΙΜΑΤΙΚΗΣ ΑΛΛΑΓΗΣ

ΔΙΕΥΘΥΝΣΗ ΑΡΧΙΤΕΚΤΟΝΙΚΗΣ
ΤΜΗΜΑ ΠΑΡΑΔΟΣΙΑΚΩΝ ΟΙΚΙΣΜΩΝ

ΘΕΣΗ: ΟΔΟΣ ΑΓΗΣΙΛΑΟΥ 38, ΚΕΡΑΜΕΙΚΟΣ, Δ. ΑΘΗΝΑΙΩΝ

ΕΡΓΟ: ΚΑΘΟΡΙΣΜΟΣ ΕΙΔΙΚΩΝ ΟΡΩΝ ΚΑΙ ΠΕΡΙΟΡΙΣΜΩΝ ΔΟΜΗΣΗΣ ΤΟΥ ΔΙΑΤΗΡΗΤΕΟΥ ΚΤΙΡΙΟΥ ΠΟΥ ΒΡΙΣΚΕΤΑΙ ΣΤΟ ΜΕΤΑΞΟΥΡΓΕΙΟ ΤΟΥ ΔΗΜΟΥ ΑΘΗΝΑΙΩΝ, ΕΠΙ ΤΗΣ ΟΔΟΥ ΑΓΗΣΙΛΑΟΥ 38, ΦΕΡΟΜΕΝΟΥ ΩΣ ΙΔΙΟΚΤΗΣΙΑ ΙΩΑΝΝΗ & ΙΟΥΛΙΑΣ ΜΑΜΑΝΙΔΗ

ΤΙΤΛΟΣ ΣΧΕΔΙΟΥ : Α. 9 - ΚΑΤΟΨΗ Β' ΟΡΟΦΟΥ

ΚΛΙΜΑΚΑ : 1 : 50

ΗΜΕΡΟΜΗΝΙΑ : ΙΑΝΟΥΑΡΙΟΣ 2014

ΧΟΡΗΓΕΙΤΑΙ ΚΑΤΟΠΙΝ ΑΙΤΗΜΑΤΟΣ