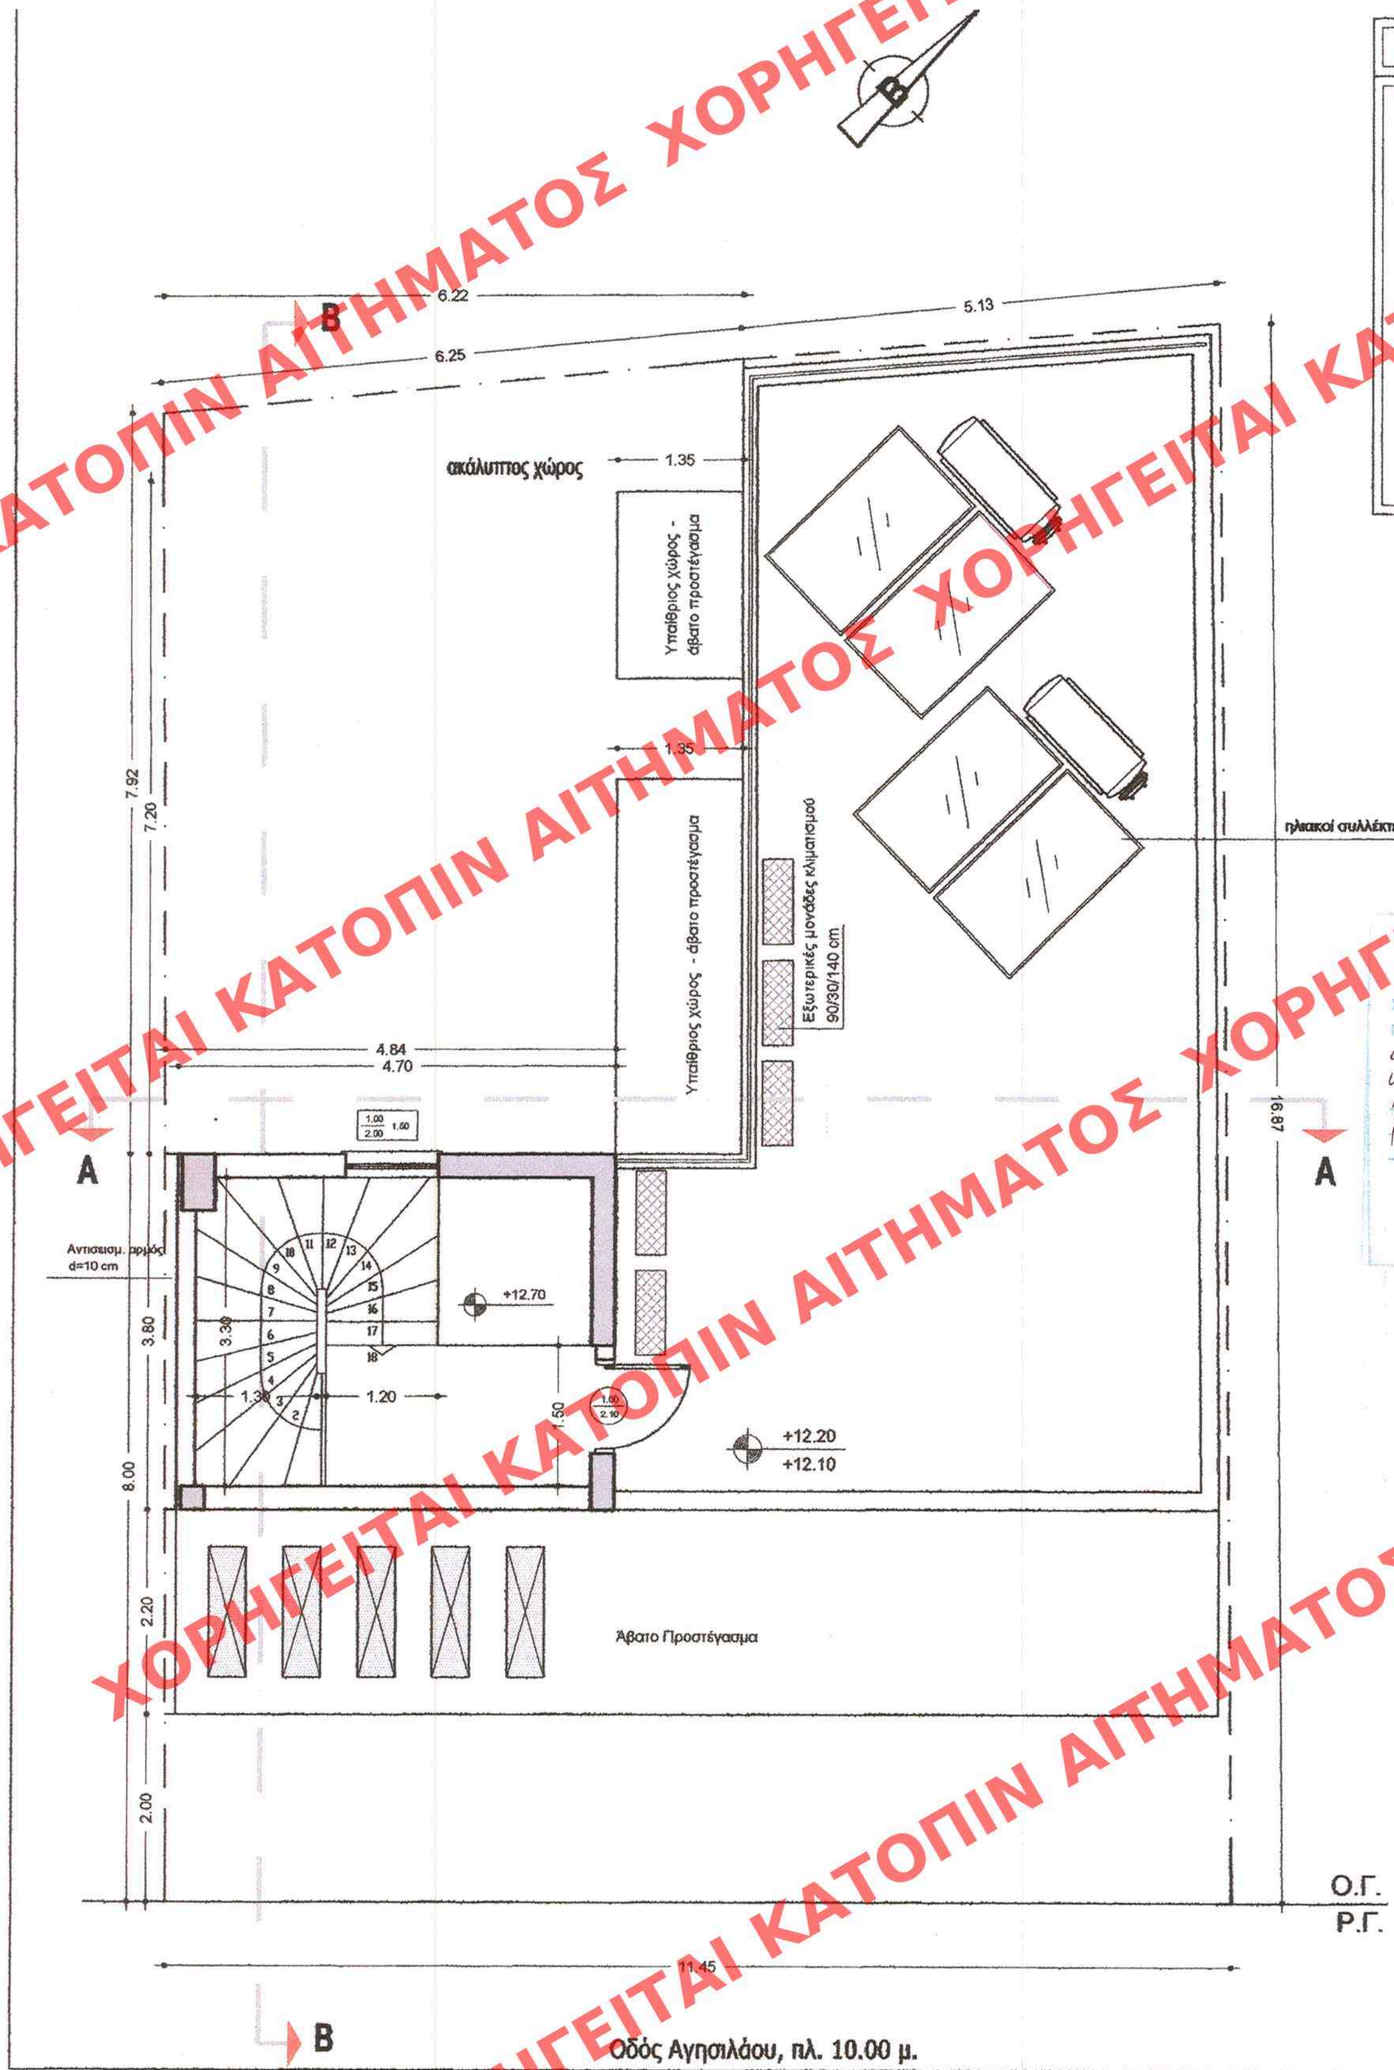

ΥΠΟΜΝΗΜΑ

Δώμα (Απόληξη κλιμακοστασίου) :

Από διάγραμμα κάλυψης :
Εμβαδόν κλιμακοστασίου : 17.86 τ.μ.
(εκτός Σ.Δ.)

1. Στάθμες

ΣΤΑΘΜΗ ΤΕΛΙΚΟΥ ΔΑΠΕΔΟΥ
ΣΤΑΘΜΗ ΒΕΤΟΝ

2. Χαρακτηρισμός κουφωμάτων

Παράθυρα: ύψος ποδιάς, ύψος, πλάτος
Πόρτες: πλάτος, ύψος

3. Υπόμνημα Υλικών

Στοιχείο οπτοπλινθοδομής
Στοιχείο οπλισμένου σκυροδέματος

ΕΔΗΜΟΣΙΕΥΘΗ ΕΙΣ ΤΟ ΥΠ' ΑΡΙΘΜ. 388 ΦΥΛΛΟ ΤΟΥ ΑΑΠ ΤΕΥΧΟΥΣ ΤΗΣ ΕΦΗΜΕΡΙΔΑΣ ΤΗΣ ΚΥΒΕΡΝΗΣΕΩΣ
ΤΗΣ 17 Δεκεμβρίου 2014

ΠΕΡΙΒΑΛΛΟΝΤΟΣ ΚΛΙΜΑΤΙΚΗΣ ΑΛΛΑΓΗΣ
ΣΥΝΟ... ΑΠΟΦΑΣΗ 52965/14
ΠΕΡΙ "Καθορισμού συμπληρωματικών ειδικών όρων και περιορισμών δόμησης στο διατηρητέο κτίριο που βρίσκεται επί της οδού Αγησιλάου 38 περιοχή "Μεταξουργείο" του εγκεκριμένου ρυμοτομικού σχεδίου Αθηνών"
ΑΘΗΝΑ, 13 Νοεμβρίου 2014
Δ/ντής
Γεώργιος Φάρμωνας

Αρ. φακ. 68/14
Σχ. 11

ΚΕΝΤΡΙΚΟ ΣΥΜΒΟΥΛΙΟ ΑΡΧΙΤΕΚΤΟΝΙΚΗΣ
Το παρόν σχεδιόγραμμα μελετήθηκε από το ΚΕ.Σ.Α. την 28-3-2014 και εγκρίθηκε συμφωνά με την υπ' αριθμ. 117 γνωμοδότησή του
ΠΡΟΕΔΡΟΣ Σ. ΑΛΕΞΙΑΔΗΣ
ΓΡΑΜΜΑΤΕΑΣ Α. ΜΠΕΣΣΑ

ΥΠΟΥΡΓΕΙΟ ΠΕΡΙΒΑΛΛΟΝΤΟΣ, ΕΝΕΡΓΕΙΑΣ ΚΑΙ ΚΛΙΜΑΤΙΚΗΣ ΑΛΛΑΓΗΣ

ΔΙΕΥΘΥΝΣΗ ΑΡΧΙΤΕΚΤΟΝΙΚΗΣ
ΤΜΗΜΑ ΠΑΡΑΔΟΣΙΑΚΩΝ ΟΙΚΙΣΜΩΝ

ΘΕΣΗ:	ΟΔΟΣ ΑΓΗΣΙΛΑΟΥ 38, ΚΕΡΑΜΕΙΚΟΣ, Δ. ΑΘΗΝΑΙΩΝ
ΕΡΓΟ:	ΚΑΘΟΡΙΣΜΟΣ ΕΙΔΙΚΩΝ ΟΡΩΝ ΚΑΙ ΠΕΡΙΟΡΙΣΜΩΝ ΔΟΜΗΣΗΣ ΤΟΥ ΔΙΑΤΗΡΗΤΕΟΥ ΚΤΙΡΙΟΥ ΠΟΥ ΒΡΙΣΚΕΤΑΙ ΣΤΟ ΜΕΤΑΞΟΥΡΓΕΙΟ ΤΟΥ ΔΗΜΟΥ ΑΘΗΝΑΙΩΝ, ΕΠΙ ΤΗΣ ΟΔΟΥ ΑΓΗΣΙΛΑΟΥ 38, ΦΕΡΟΜΕΝΟΥ ΩΣ ΙΔΙΟΚΤΗΣΙΑ ΙΩΑΝΝΗ & ΙΟΥΛΙΑΣ ΜΑΜΑΝΙΔΗ
ΤΙΤΛΟΣ ΣΧΕΔΙΟΥ :	Α. 11 - ΚΑΤΟΨΗ ΔΩΜΑΤΟΣ
ΚΛΙΜΑΚΑ : 1 : 50	ΗΜΕΡΟΜΗΝΙΑ : ΙΑΝΟΥΑΡΙΟΣ 2014

ΧΟΡΗΓΕΙΤΑΙ ΚΑΤΟΠΙΝ ΑΙΤΗΜΑΤΟΣ