


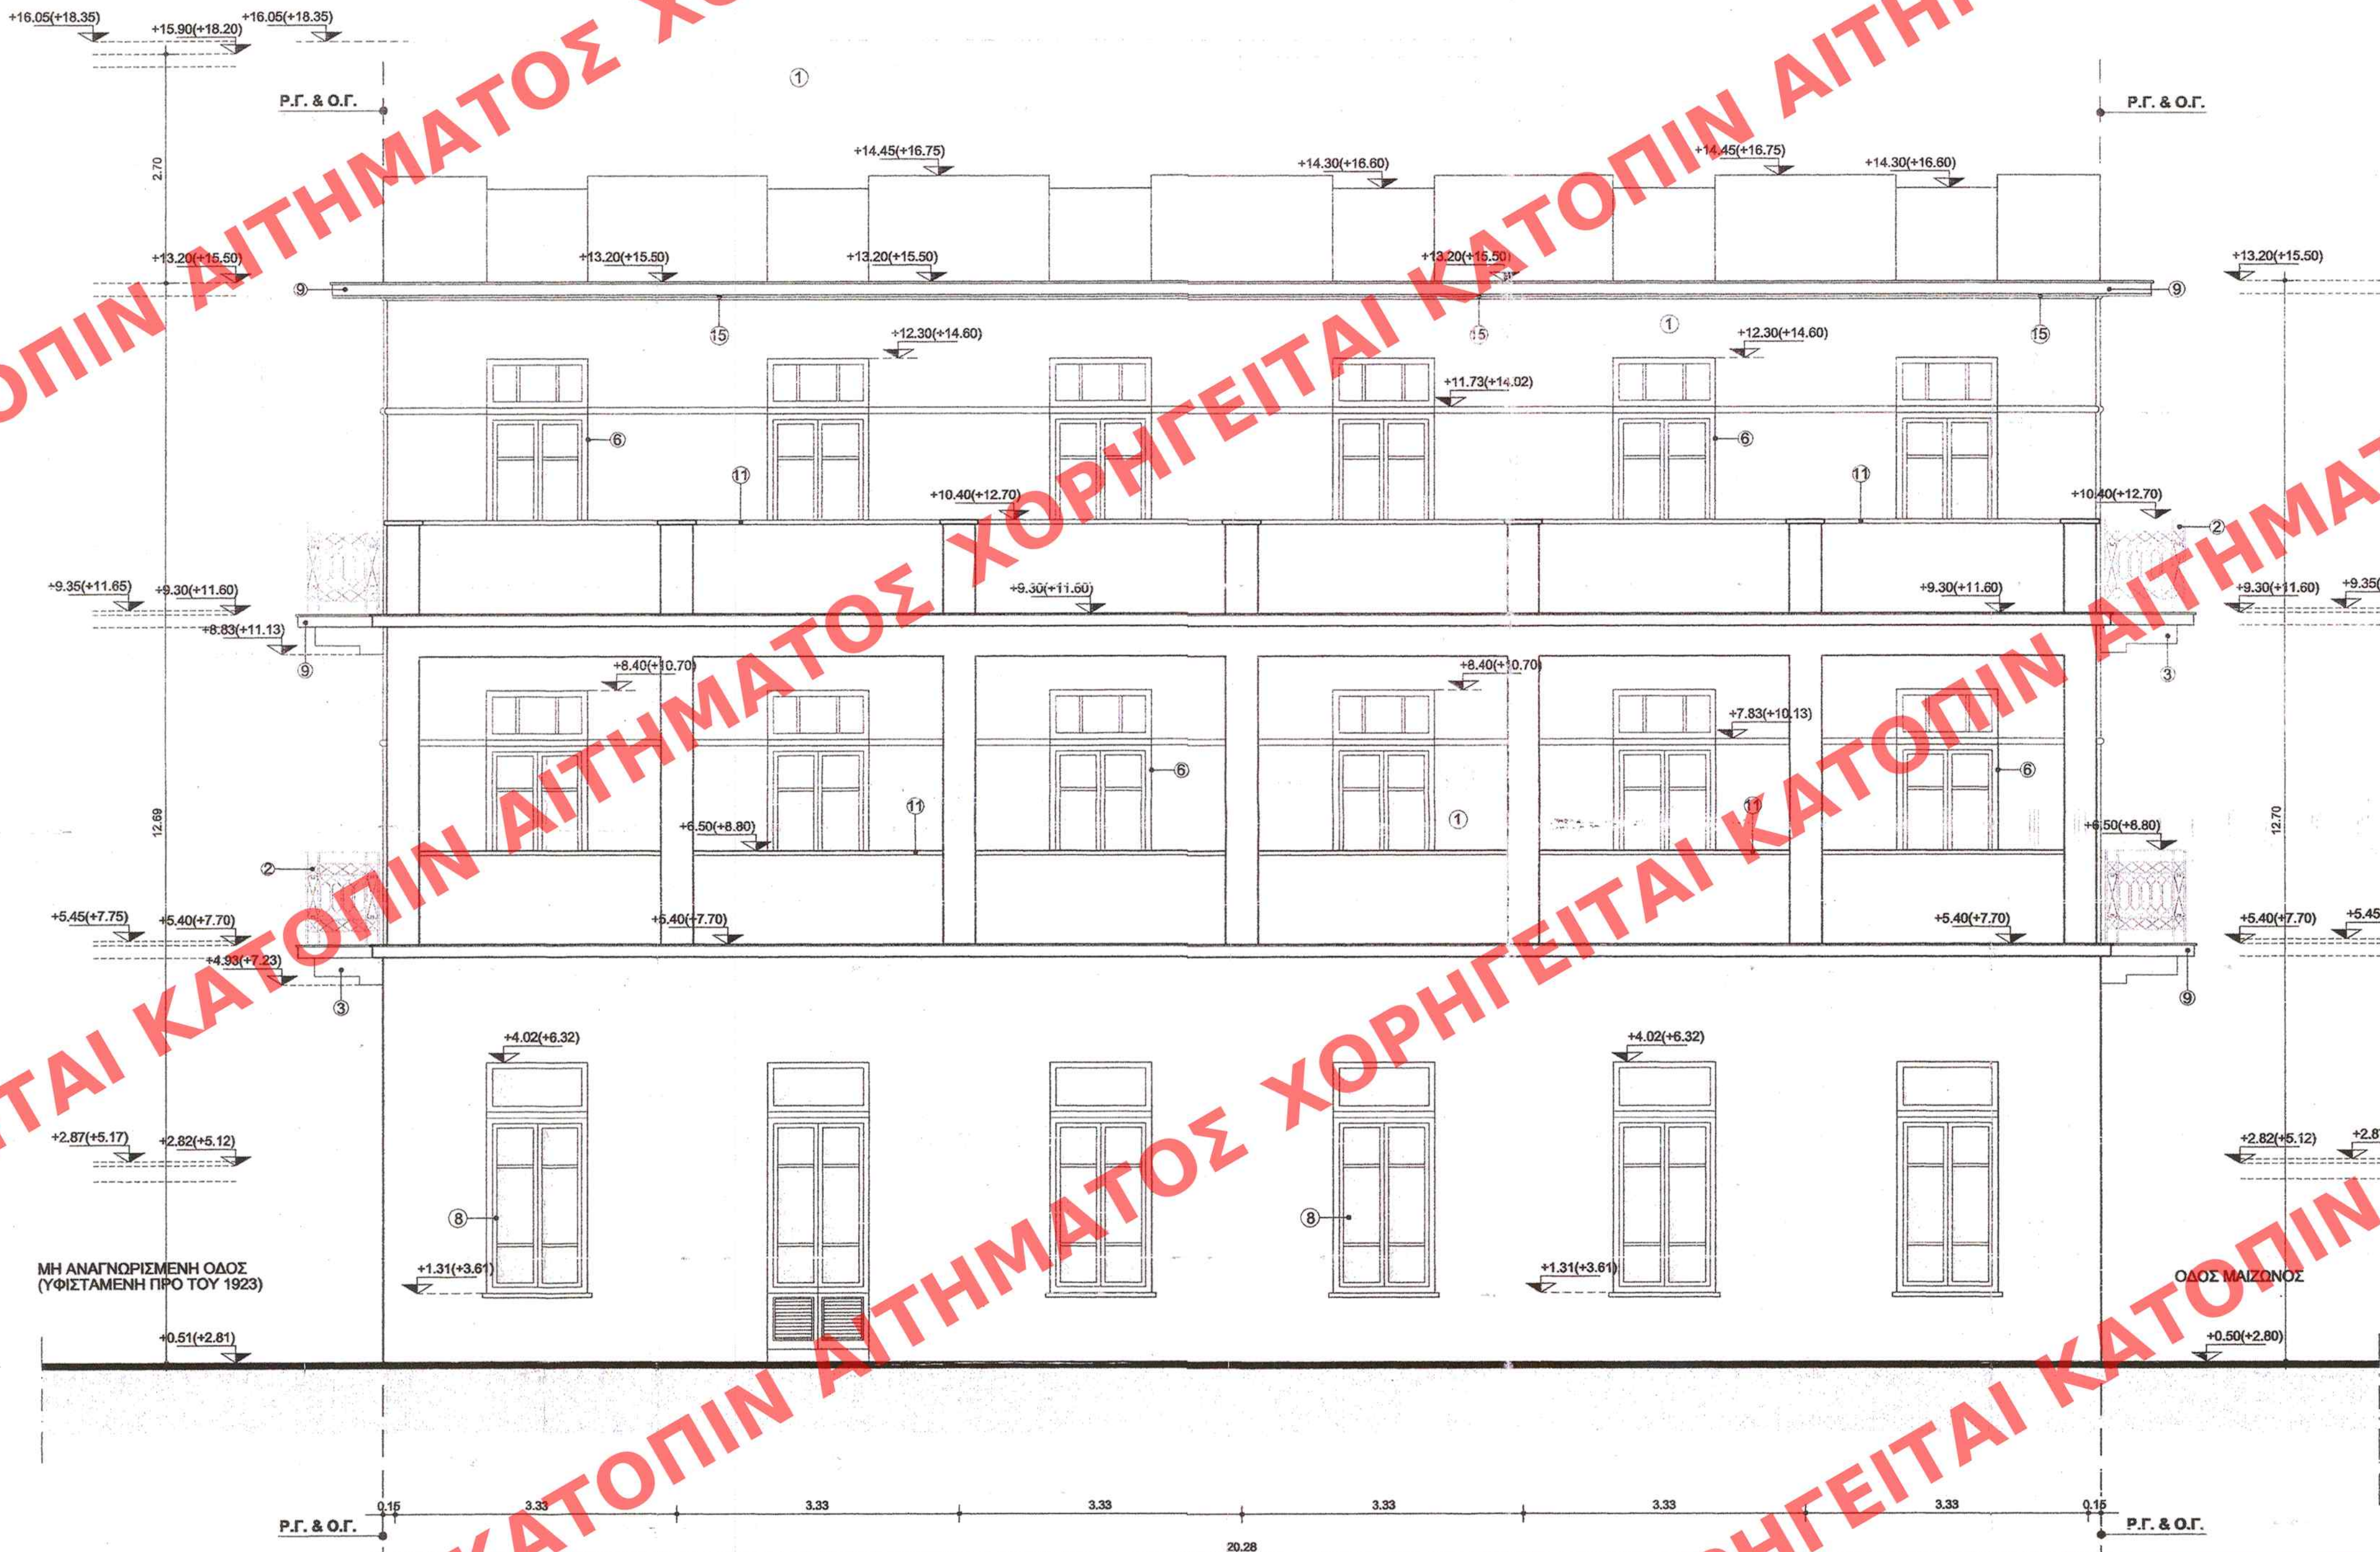

ΥΠΟΜΝΗΜΑ ΥΛΙΚΩΝ

1. Τελικό επίχρυσμα, ακρυλικής ή τοιμεντοειδούς βάσης σε απόχρωση μπλε.
2. Μεταλλικό κγκλιδωμα, χρώματος μαύρου (με προσθήκη μεταλλικής κουπαστής) σχεδίου ίδιου με το υπάρχον.
3. Φουρούσι από σπλισμένο σκυρόδεμα.
4. Εύλινα δίφυλλα σταθερά υαλοστάσια με οριζόντια & κατακόρυφα καίπα και ταμπλαδιώτά στο κάτω μέρος. Στο άνω μέρος διαθέτουν ενδιάμεση τραβέρσα για σταθερό φεγγίτη με ενδιάμεσα κατακόρυφα καίπα.
5. Εύλινα δίφυλλα ανοιγόμενα υαλοστάσια με οριζόντια & κατακόρυφα καίπα και ταμπλαδιώτά στο κάτω μέρος. Στο άνω μέρος διαθέτουν ενδιάμεση τραβέρσα για σταθερό φεγγίτη με ενδιάμεσα κατακόρυφα καίπα.
6. Εύλινες δίφυλλες μπαλκονόπορτες με υαλοστάσια, με ενδιάμεση τραβέρσα για σταθερό φεγγίτη που φέρει ενδιάμεσα καίπα, ταμπλαδιώτες στο κάτω τμήμα χωρίς εξώφυλλα.
7. Εύλινα δίφυλλα παρέρυθρα με υαλοστάσια με ενδιάμεση τραβέρσα για σταθερό φεγγίτη που φέρει ενδιάμεσα καίπα με εξώφυλλα τετράφυλλα (γαλλικού τύπου).
8. Εύλινα δίφυλλα παρέρυθρα με υαλοστάσια που φέρουν οριζόντια καίπα με ενδιάμεση τραβέρσα για σταθερό φεγγίτη (χωρίς ενδιάμεσα καίπα).
9. Προεξοχή υπερόν ορθογωνικής διατομής πάχους 10 εκ.
10. Κορνίζα με τραβηχτό επίχρυσμα.
11. Απόληξη στηθαίου με κουπαστή από πατητή τοιμεντοκονία.
12. Εύλινες δίφυλλες εξώθυρες ταμπλαδιώτες στο άνω και κάτω τμήμα.
13. Εύλινη μονόφυλλη εξώθυρα ταμπλαδιώτη στο άνω τμήμα.
14. Εύλινοι φεγγίτες ανακλινόμενοι με ενδιάμεσα καίπα.
15. Γύμνηση μπορντούρα στη βάση της προεξοχής της στέψης.
16. Διαμόρφωση σκοτίας.
17. Ταινίες (φιλέτα) επιστρώσεων από μάρμαρο ή μερική επένδυση υπερ στυλωμάτων με πλάκα λευκού μαρμάρου.
18. Εύλινες επενδύσεις.

Το παρόν διάγραμμα συνοδεύει
την από ... 19... 20... 20... 20...
απολογιστική
έκθεση της Διοίκησης Αρχιτεκτονικής
Τμήματος Π.Ο.
Ο Τμήματος
Χ. ΓΟΥΝΑΛΗ

ΚΕΝΤΡΙΚΟ ΣΥΜΒΟΥΛΙΟ ΑΡΧΙΤΕΚΤΟΝΙΚΗΣ
Το παρόν σχέδιο/διάγραμμα μελετήθηκε από
το ΚΕ.Σ.Α. την 19... 20... 20... 20...
και εγκρίθηκε σύμφωνα με την
18.9
ΠΡΟΕΔΡΟΣ
Σ. ΚΑΛΑΜΑΤΑΣ

ΥΠΟΥΡΓΕΙΟ ΠΕΡΙΒΑΛΛΟΝΤΟΣ, ΕΝΕΡΓΕΙΑΣ ΚΑΙ ΚΛΙΜΑΤΙΚΗΣ ΑΛΛΑΓΗΣ
ΔΙΕΥΘΥΝΣΗ ΑΡΧΙΤΕΚΤΟΝΙΚΗΣ ΤΜΗΜΑ ΔΙΑΤΗΡΗΣΕΩΣ ΕΡΕΥΡΩΝ
ΘΕΣΗ : ΝΑΥΑΡΙΝΟΥ, ΜΑΙΖΩΝΟΣ ΚΑΙ ΣΑΝΤΑΡΟΖΑ ΚΑΛΑΜΑΤΑ
ΘΕΜΑ : ΚΑΘΟΡΙΣΜΟΣ ΕΙΔΙΚΩΝ ΟΡΩΝ ΚΑΙ ΠΕΡΙΟΡΙΣΜΩΝ ΔΟΜΗΣΗΣ ΣΤΟ ΔΙΑΤΗΡΗΤΕΟ ΚΤΗΡΙΟ ΕΠΙ ΤΩΝ ΟΔΩΝ ΝΑΥΑΡΙΝΟΥ, ΜΑΙΖΩΝΟΣ ΚΑΙ ΣΑΝΤΑΡΟΖΑ, ΣΤΟ ΔΗΜΟ ΚΑΛΑΜΑΤΑΣ
ΤΙΤΛΟΣ ΣΧΕΔΙΟΥ : ΒΟΡΕΙΑ ΟΨΗ ΟΔΟΣ ΣΑΝΤΑΡΟΖΑ
ΚΛΙΜΑΚΑ : 1:50

ΥΠΟΥΡΓΕΙΟ ΠΕΡΙΒΑΛΛΟΝΤΟΣ
ΕΝΕΡΓΕΙΑΣ & ΚΛΙΜΑΤΙΚΗΣ ΑΛΛΑΓΗΣ
ΣΥΝΟΔΕΥΕΙ ΤΗΝ ΥΠ' ΑΡΙΘΜ. 56272/14 ΑΠΟΦΑΣΗ
ΠΕΡΙ !! Καθορισμού ειδικών όρων και περιορισμών
δομής στο διατηρητέο κτήριο επί των οδών
Ναυαρίνου, Μαϊζώνος και Σανταρόζα
στα όρια Δ.Τ. 5, τα εγκεκριμένα μηχανογραφικά
σχέδια του Δήμου Καλαμάτας (Κ. Μάκρας)
ΑΘΗΝΑ 3 Δεκεμβρίου 2014
Ο Δήμος
Γεώργιος Φορμάνης

ΕΛΛΗΜΟΔΙΕΥΘΗ ΕΙΣ ΤΟ ΥΠ' ΑΡΙΘΜ. 390... ΦΥΛΟ ΤΟΥ
Α.Α.Ν... ΤΕΥΧΟΣ ΤΗΣ ΕΦΗΜΕΡΙΔΑΣ ΤΗΣ ΚΥΒΕΡΝΗΣΕΩΣ
ΤΗΣ 22 Δεκεμβρίου 2014