

ΟΔΟΣ ΣΑΝΤΑΡΟΖΑ ΠΛ. 6.00μ.

B

A

0.50 (+2.80)





















ΟΔΟΣ ΝΑΥΑΡΙΝΟΥ ΠΛ. 15.00μ.

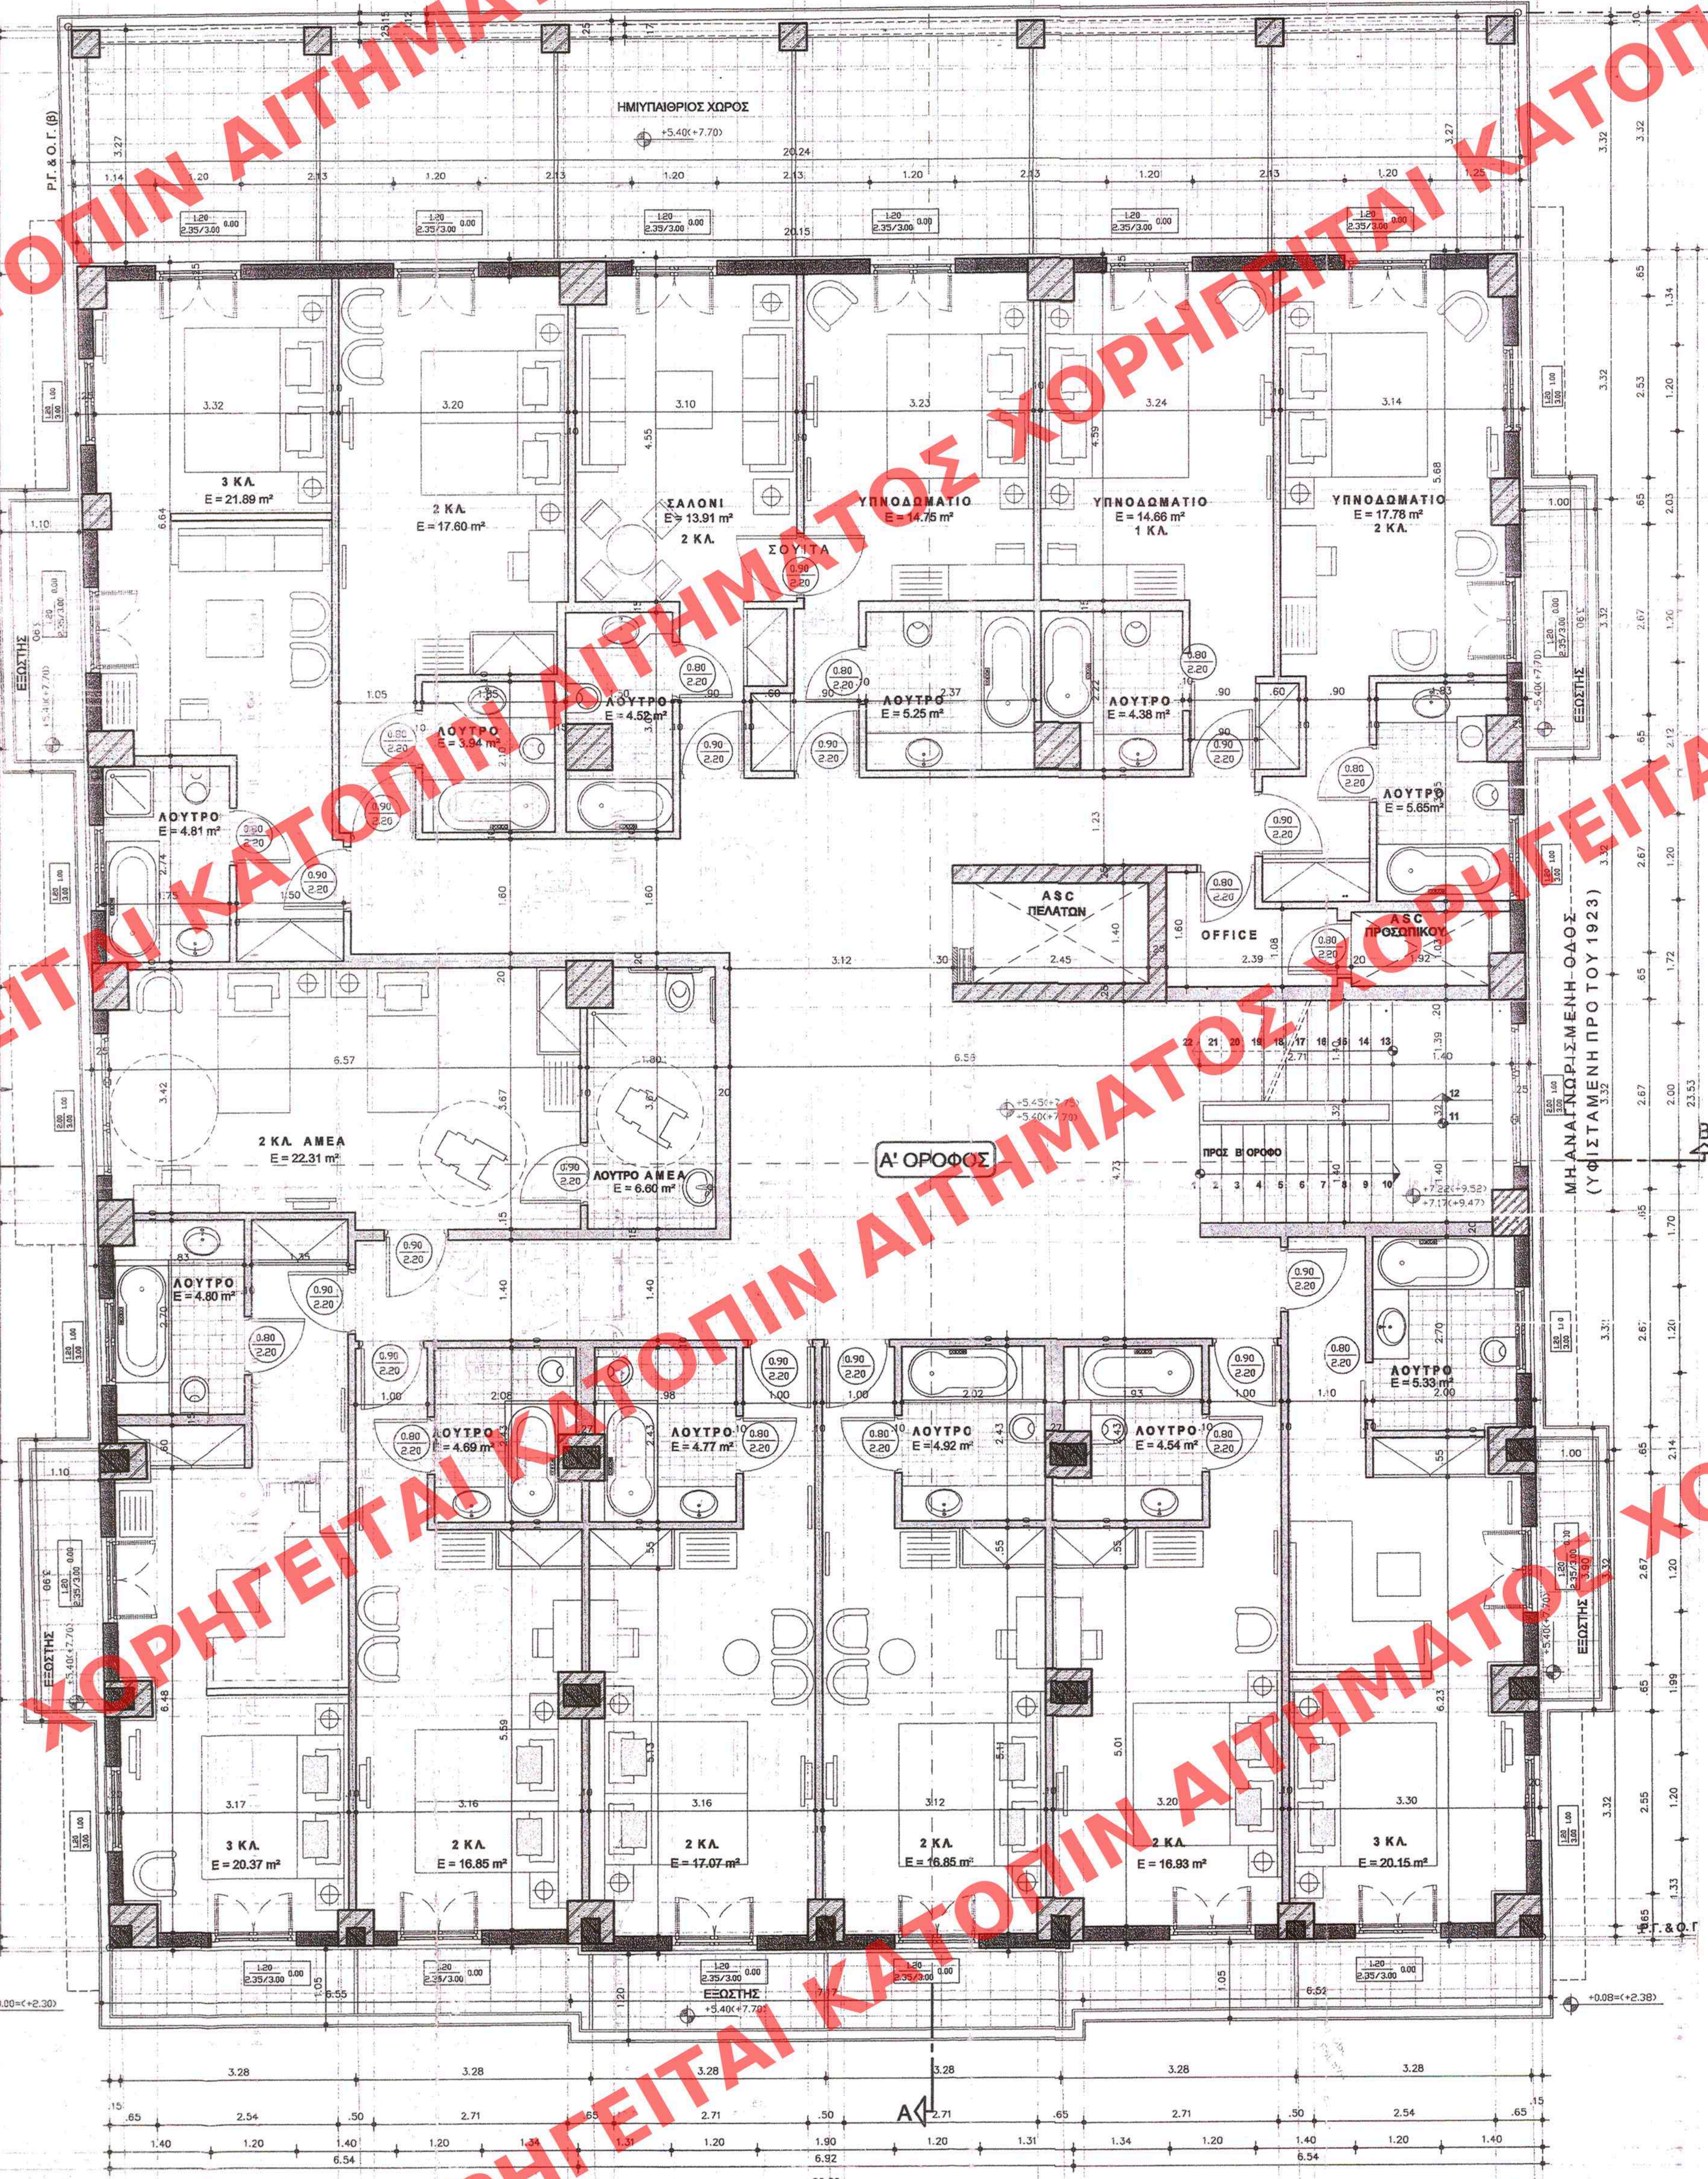

ΥΠΟΜΝΗΜΑ

Α. ΣΥΜΒΟΛΙΣΜΟΙ

ΚΟΥΦΟΜΑΤΑ

ΣΤΑΘΜΕΣ ΚΑΤΟΨΕΩΝ

ΣΤΑΘΜΕΣ ΤΟΜΩΝ

Β. ΥΛΙΚΑ

ΠΕΡΙΓΡΑΦΑ

ΥΦΙΣΤΑΜΕΝΩΝ

ΥΠΟΣΤΥΛΩΜΑΤΩΝ

ΝΕΟ ΠΕΡΙΓΡΑΦΑ

ΥΠΟΣΤΥΛΩΜΑΤΩΝ

ΟΠΤΟΠΛΗΘΙΣΜΗ

ΤΟΙΧΕΙΟ Ω.Σ.

ΠΛΑΤΟΣ

ΥΨΟΣ ΠΡΕΚΙΟΥ ΑΝΟΙΓΜΑΤΟΣ / ΥΨΟΣ ΠΡΕΚΙΟΥ ΦΕΓΓΙΤΗΣ

ΥΨΟΣ ΠΟΔΙΑΣ

ΣΤΑΘΜΗ ΤΕΛΙΚΟΥ ΔΑΠΕΔΟΥ

ΣΤΑΘΜΗ ΟΠΛ. ΣΚΥΡΩΣΕΩΣ

ΥΠΟΜΝΗΜΑ ΕΠΙΦΑΝΕΙΩΝ	
1	Συνολική επιφάνεια δόμησης Α ορόφου
2	Συνολική επιφάνεια ημιγυαλισμένων χώρων
3	Συνολική επιφάνεια εξωτερικών

ΔΥΝΑΜΙΚΟΤΗΤΑ ΣΕ ΚΛΙΝΕΣ Α & Β ΟΡΟΦΟΥ							
	1 ΚΛ.	2 ΚΛ.	3 ΚΛ.	ΑΜΕΑ 2 ΚΛ.	SUITES 2 ΚΛ.	ΣΥΝΟΛΟ ΔΟΜΑΤΙΩΝ ΟΡΟΦΟΥ	ΣΥΝΟΛΟ ΚΛΙΝΩΝ ΟΡΟΦΟΥ
Α' ΟΡΟΦΟΣ	1	6	3	1	1	12	26
Β' ΟΡΟΦΟΣ	1	6	4	-	1	12	27
ΣΥΝΟΛΟ ΔΟΜΑΤΙΩΝ:	2	12	7	1	2	24	-
ΣΥΝΟΛΟ ΚΛΙΝΩΝ:	2	24	21	2	4	-	53

ΥΠΟΥΡΓΕΙΟ ΠΕΡΙΒΑΛΛΟΝΤΟΣ
ΕΝΕΡΓΕΙΑΣ & ΚΛΙΜΑΤΙΚΗΣ ΑΛΛΑΓΗΣ

ΣΥΝΟΔΕΥΕΙ ΤΗΝ ΥΠ' ΑΡΙΘΜ. 56272/14 ΑΠΟΦΑΣΗ
ΠΕΡΙ "ΚΑΘΟΡΙΣΜΟΥ ΕΙΔΙΚΩΝ ΟΡΩΝ ΚΑΙ ΠΕΡΙΟΡΙΣΜΩΝ ΔΟΜΗΣΗΣ
ΣΤΟ ΔΙΑΤΗΡΗΤΕΟ ΚΤΗΡΙΟ ΕΠΙ ΤΩΝ ΟΔΩΝ ΝΑΥΑΡΙΝΟΥ, ΜΑΙΖΩΝΟΣ
ΚΑΙ ΣΑΝΤΑΡΟΖΑ, ΣΤΟ ΔΗΜΟ ΚΑΛΑΜΑΤΑΣ"

ΑΘΗΝΑ, 3 Δεκεμβρίου 2014
Ο Διευθυντής
Γεώργιος Φώρμας

Αρ.δαν. 76/14
Σχ.13

ΕΛΛΗΝΟΔΕΥΣΗ ΕΙΣ ΤΟ ΥΠ' ΑΡΙΘΜ. 390
ΑΔΠ ΤΕΥΧΟΣ ΤΗΣ ΕΦΗΜΕΡΙΔΑΣ ΤΗΣ ΚΥΒΕΡΝΗΣΕΩΣ
ΤΗΣ 22 Δεκεμβρίου 2014

Το παρόν διαγνώσκειται σύμφωνα με
την από 14.12.2014 απόφαση
αποδοχής της έγκρισης Αρχιτεκτονικής
Τυπικής Π.Ο.
Ο Τμηματάρχης,
Χ. ΓΟΥΝΑΡΗΣ

ΚΕΝΤΡΙΚΟ ΣΥΜΒΟΥΛΙΟ ΑΡΧΙΤΕΚΤΟΝΙΚΗΣ
Το παρόν σχεδιάγραμμα μετρήθηκε από
την ΚΕ.Σ.Α. την 14.12.2014
και εγκρίθηκε σύμφωνα με
την απόφαση αριθμ. 182
Ο ΓΕΩΡΓΙΟΣ
Σ. ΑΝΔΡΙΑΝΗΣ

ΥΠΟΥΡΓΕΙΟ ΠΕΡΙΒΑΛΛΟΝΤΟΣ, ΕΝΕΡΓΕΙΑΣ ΚΑΙ ΚΛΙΜΑΤΙΚΗΣ ΑΛΛΑΓΗΣ
ΔΙΕΥΘΥΝΣΗ ΑΡΧΙΤΕΚΤΟΝΙΚΗΣ ΤΜΗΜΑ ΔΙΑΤΗΡΗΣΕΩΣ ΚΤΙΡΙΩΝ
ΘΕΣΗ : ΝΑΥΑΡΙΝΟΥ, ΜΑΙΖΩΝΟΣ ΚΑΙ ΣΑΝΤΑΡΟΖΑ ΚΑΛΑΜΑΤΑ
ΘΕΜΑ : ΚΑΘΟΡΙΣΜΟΣ ΕΙΔΙΚΩΝ ΟΡΩΝ ΚΑΙ ΠΕΡΙΟΡΙΣΜΩΝ ΔΟΜΗΣΗΣ ΣΤΟ ΔΙΑΤΗΡΗΤΕΟ ΚΤΗΡΙΟ ΕΠΙ ΤΩΝ ΟΔΩΝ ΝΑΥΑΡΙΝΟΥ, ΜΑΙΖΩΝΟΣ ΚΑΙ ΣΑΝΤΑΡΟΖΑ, ΣΤΟ ΔΗΜΟ ΚΑΛΑΜΑΤΑΣ
ΤΙΤΛΟΣ ΣΧΕΔΙΟΥ : ΚΑΤΟΨΗ Α ΟΡΟΦΟΥ
ΚΛΙΜΑΚΑ : 1:50