


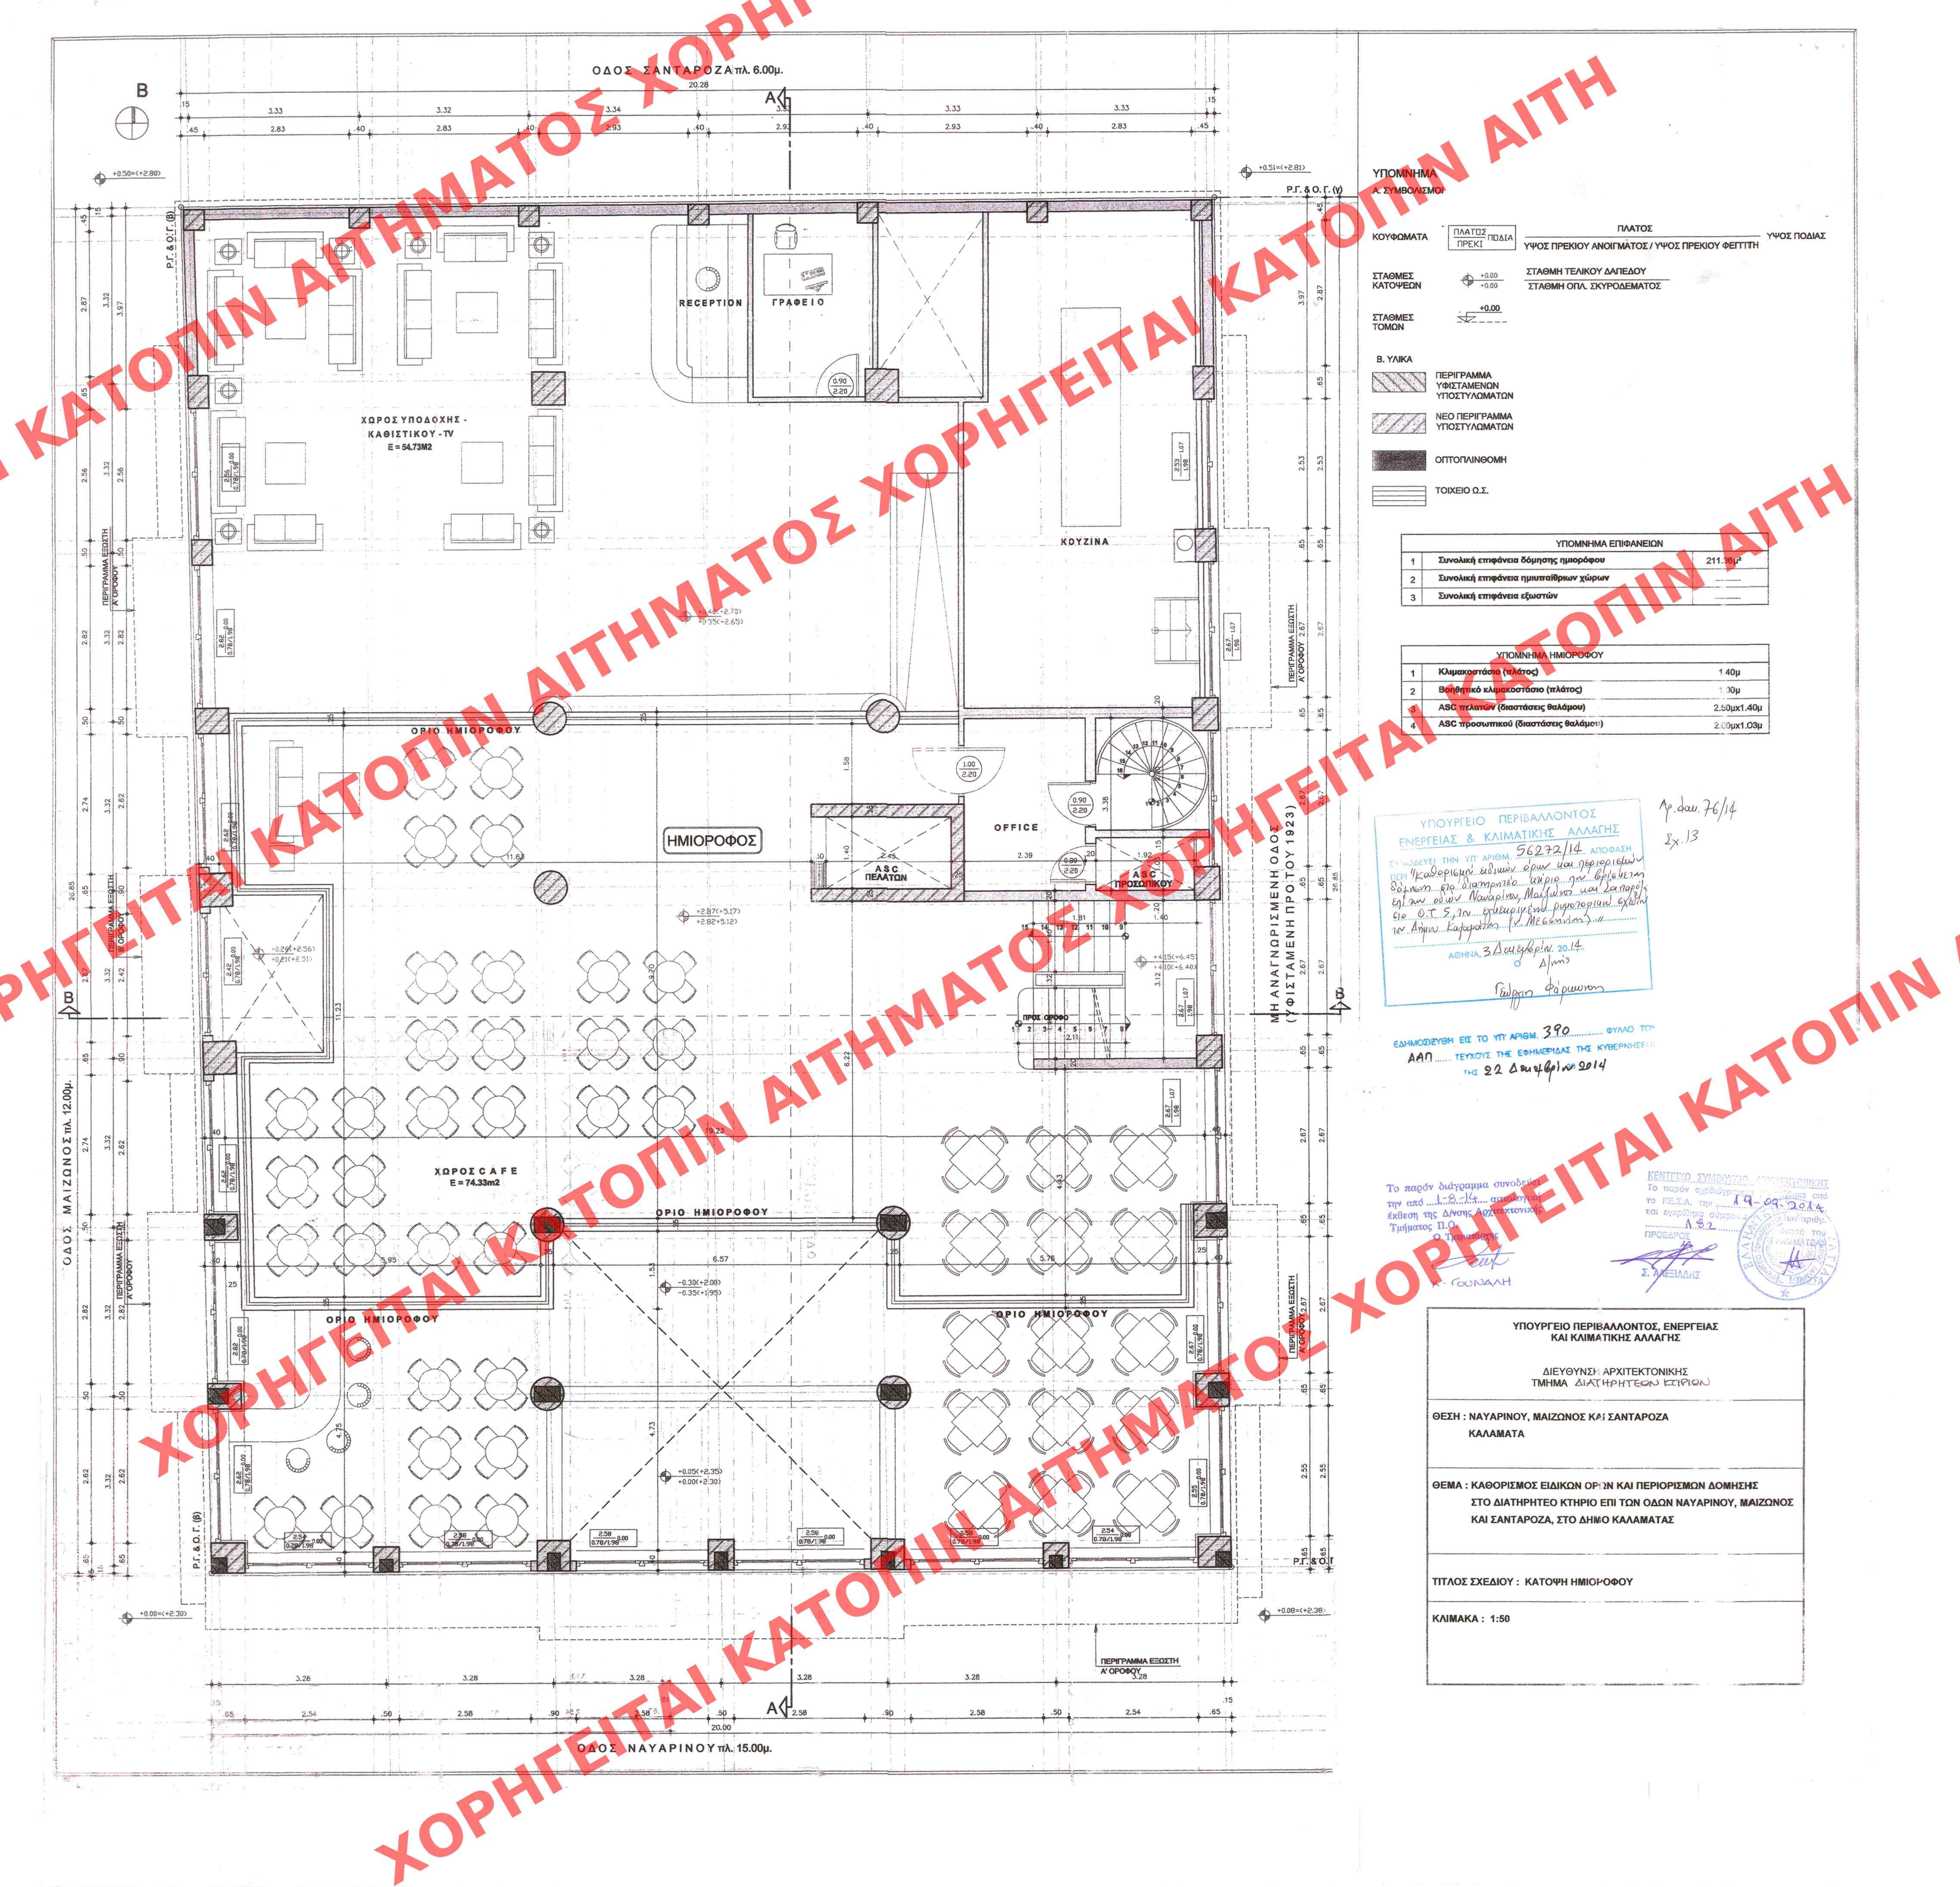

ΥΠΟΜΝΗΜΑ
Α. ΣΥΜΒΟΛΙΣΜΟΙ

ΚΟΥΦΩΜΑΤΑ	ΠΛΑΤΟΣ ΠΟΔΙΑ	ΠΛΑΤΟΣ	ΥΨΟΣ ΠΡΕΚΙΟΥ ΑΝΟΙΓΜΑΤΟΣ / ΥΨΟΣ ΠΡΕΚΙΟΥ ΦΕΓΓΙΤΗ	ΥΨΟΣ ΠΟΔΙΑΣ
ΣΤΑΘΜΕΣ ΚΑΤΟΧΕΩΝ	+0.00 +0.00	ΣΤΑΘΜΗ ΤΕΛΙΚΟΥ ΔΑΠΕΔΟΥ ΣΤΑΘΜΗ ΟΠΛ. ΣΚΥΡΟΔΕΜΑΤΟΣ		
ΣΤΑΘΜΕΣ ΤΟΜΩΝ	-0.00			

Β. ΥΛΙΚΑ

- ΠΕΡΙΓΡΑΦΜΑ ΥΦΙΣΤΑΜΕΝΩΝ ΥΠΟΣΤΥΛΩΜΑΤΩΝ
- ΝΕΟ ΠΕΡΙΓΡΑΦΜΑ ΥΠΟΣΤΥΛΩΜΑΤΩΝ
- ΟΠΤΟΠΛΑΙΩΣΗ
- ΤΟΙΧΕΙΟ Ω.Σ.

ΥΠΟΜΝΗΜΑ ΕΠΙΦΑΝΕΙΩΝ		
1	Συνολική επιφάνεια δόμησης ημιόροφου	211.36μ²
2	Συνολική επιφάνεια ημιυπαίθριων χώρων	
3	Συνολική επιφάνεια εξωστών	

ΥΠΟΜΝΗΜΑ ΗΜΙΟΡΟΦΟΥ		
1	Κλιμακοστάσιο (πλάτος)	1.40μ
2	Βοηθητικό κλιμακοστάσιο (πλάτος)	1.00μ
3	ASC πελατών (διαστάσεις θαλάμου)	2.50μx1.40μ
4	ASC προσωπικού (διαστάσεις θαλάμου)	2.00μx1.03μ

ΥΠΟΥΡΓΕΙΟ ΠΕΡΙΒΑΛΛΟΝΤΟΣ
ΕΝΕΡΓΕΙΑΣ & ΚΛΙΜΑΤΙΚΗΣ ΑΛΛΑΓΗΣ
56272/14. ΑΠΟΦΑΣΗ
ΣΥΝΔΕΣΕΙ ΤΗΝ ΥΠ. ΑΡΙΘΜ. 56272/14. ΑΠΟΦΑΣΗ
ΠΕΡΙ ΚΑΘΟΡΙΣΜΟΥ ΕΙΔΙΚΩΝ ΟΡΩΝ ΚΑΙ ΠΕΡΙΟΡΙΣΜΩΝ ΔΟΜΗΣΗΣ
ΔΟΜΩΝ ΣΤΟ ΔΙΑΤΗΡΗΤΕΟ ΚΤΗΡΙΟ ΕΠΙ ΤΩΝ ΟΔΩΝ ΝΑΥΑΡΙΝΟΥ, ΜΑΙΖΩΝΟΣ
ΚΑΙ ΣΑΝΤΑΡΟΖΑ, ΣΤΟ ΔΗΜΟ ΚΑΛΑΜΑΤΑΣ
ΑΘΗΝΑ, 3 Δεκεμβρίου 2014.
Διευθύντρια
Γεωργία Φαφωστή

ΕΛΛΗΝΟΔΙΕΥΘΥΝΣΗ ΕΣ ΤΟ ΥΠ. ΑΡΙΘΜ. 390... ΦΥΛΛΟ ΤΟΥ
ΑΑΠ... ΤΕΧΝΟΣ ΤΗΣ ΕΦΗΜΕΡΙΔΑΣ ΤΗΣ ΚΥΒΕΡΝΗΣΕΩΣ
ΤΗΣ 22 Δεκεμβρίου 2014

Το παρόν διάγραμμα συνδέεται
την από... 19-09-2014...
έκδοση της Δ/νσης Αρχιτεκτονικής
Τμήματος Π.Ο.
Γ. ΓΟΥΝΑΡΗ

ΚΕΝΤΡΙΚΟ ΣΥΜΒΟΥΛΙΟ ΑΡΧΙΤΕΚΤΟΝΙΚΗΣ
Το παρόν σχέδιο...
19-09-2014...
19.9.2014...
ΠΡΟΕΔΡΟΣ
Σ. ΑΓΓΕΛΑΚΗΣ

ΥΠΟΥΡΓΕΙΟ ΠΕΡΙΒΑΛΛΟΝΤΟΣ, ΕΝΕΡΓΕΙΑΣ ΚΑΙ ΚΛΙΜΑΤΙΚΗΣ ΑΛΛΑΓΗΣ
ΔΙΕΥΘΥΝΣΗ ΑΡΧΙΤΕΚΤΟΝΙΚΗΣ ΤΜΗΜΑ ΔΙΑΤΗΡΗΤΕΩΝ ΚΤΗΡΙΩΝ
ΘΕΣΗ : ΝΑΥΑΡΙΝΟΥ, ΜΑΙΖΩΝΟΣ ΚΑΙ ΣΑΝΤΑΡΟΖΑ ΚΑΛΑΜΑΤΑ
ΘΕΜΑ : ΚΑΘΟΡΙΣΜΟΣ ΕΙΔΙΚΩΝ ΟΡΩΝ ΚΑΙ ΠΕΡΙΟΡΙΣΜΩΝ ΔΟΜΗΣΗΣ ΣΤΟ ΔΙΑΤΗΡΗΤΕΟ ΚΤΗΡΙΟ ΕΠΙ ΤΩΝ ΟΔΩΝ ΝΑΥΑΡΙΝΟΥ, ΜΑΙΖΩΝΟΣ ΚΑΙ ΣΑΝΤΑΡΟΖΑ, ΣΤΟ ΔΗΜΟ ΚΑΛΑΜΑΤΑΣ
ΤΙΤΛΟΣ ΣΧΕΔΙΟΥ : ΚΑΤΩΦΗ ΗΜΙΟΡΟΦΟΥ
ΚΛΙΜΑΚΑ : 1:50