


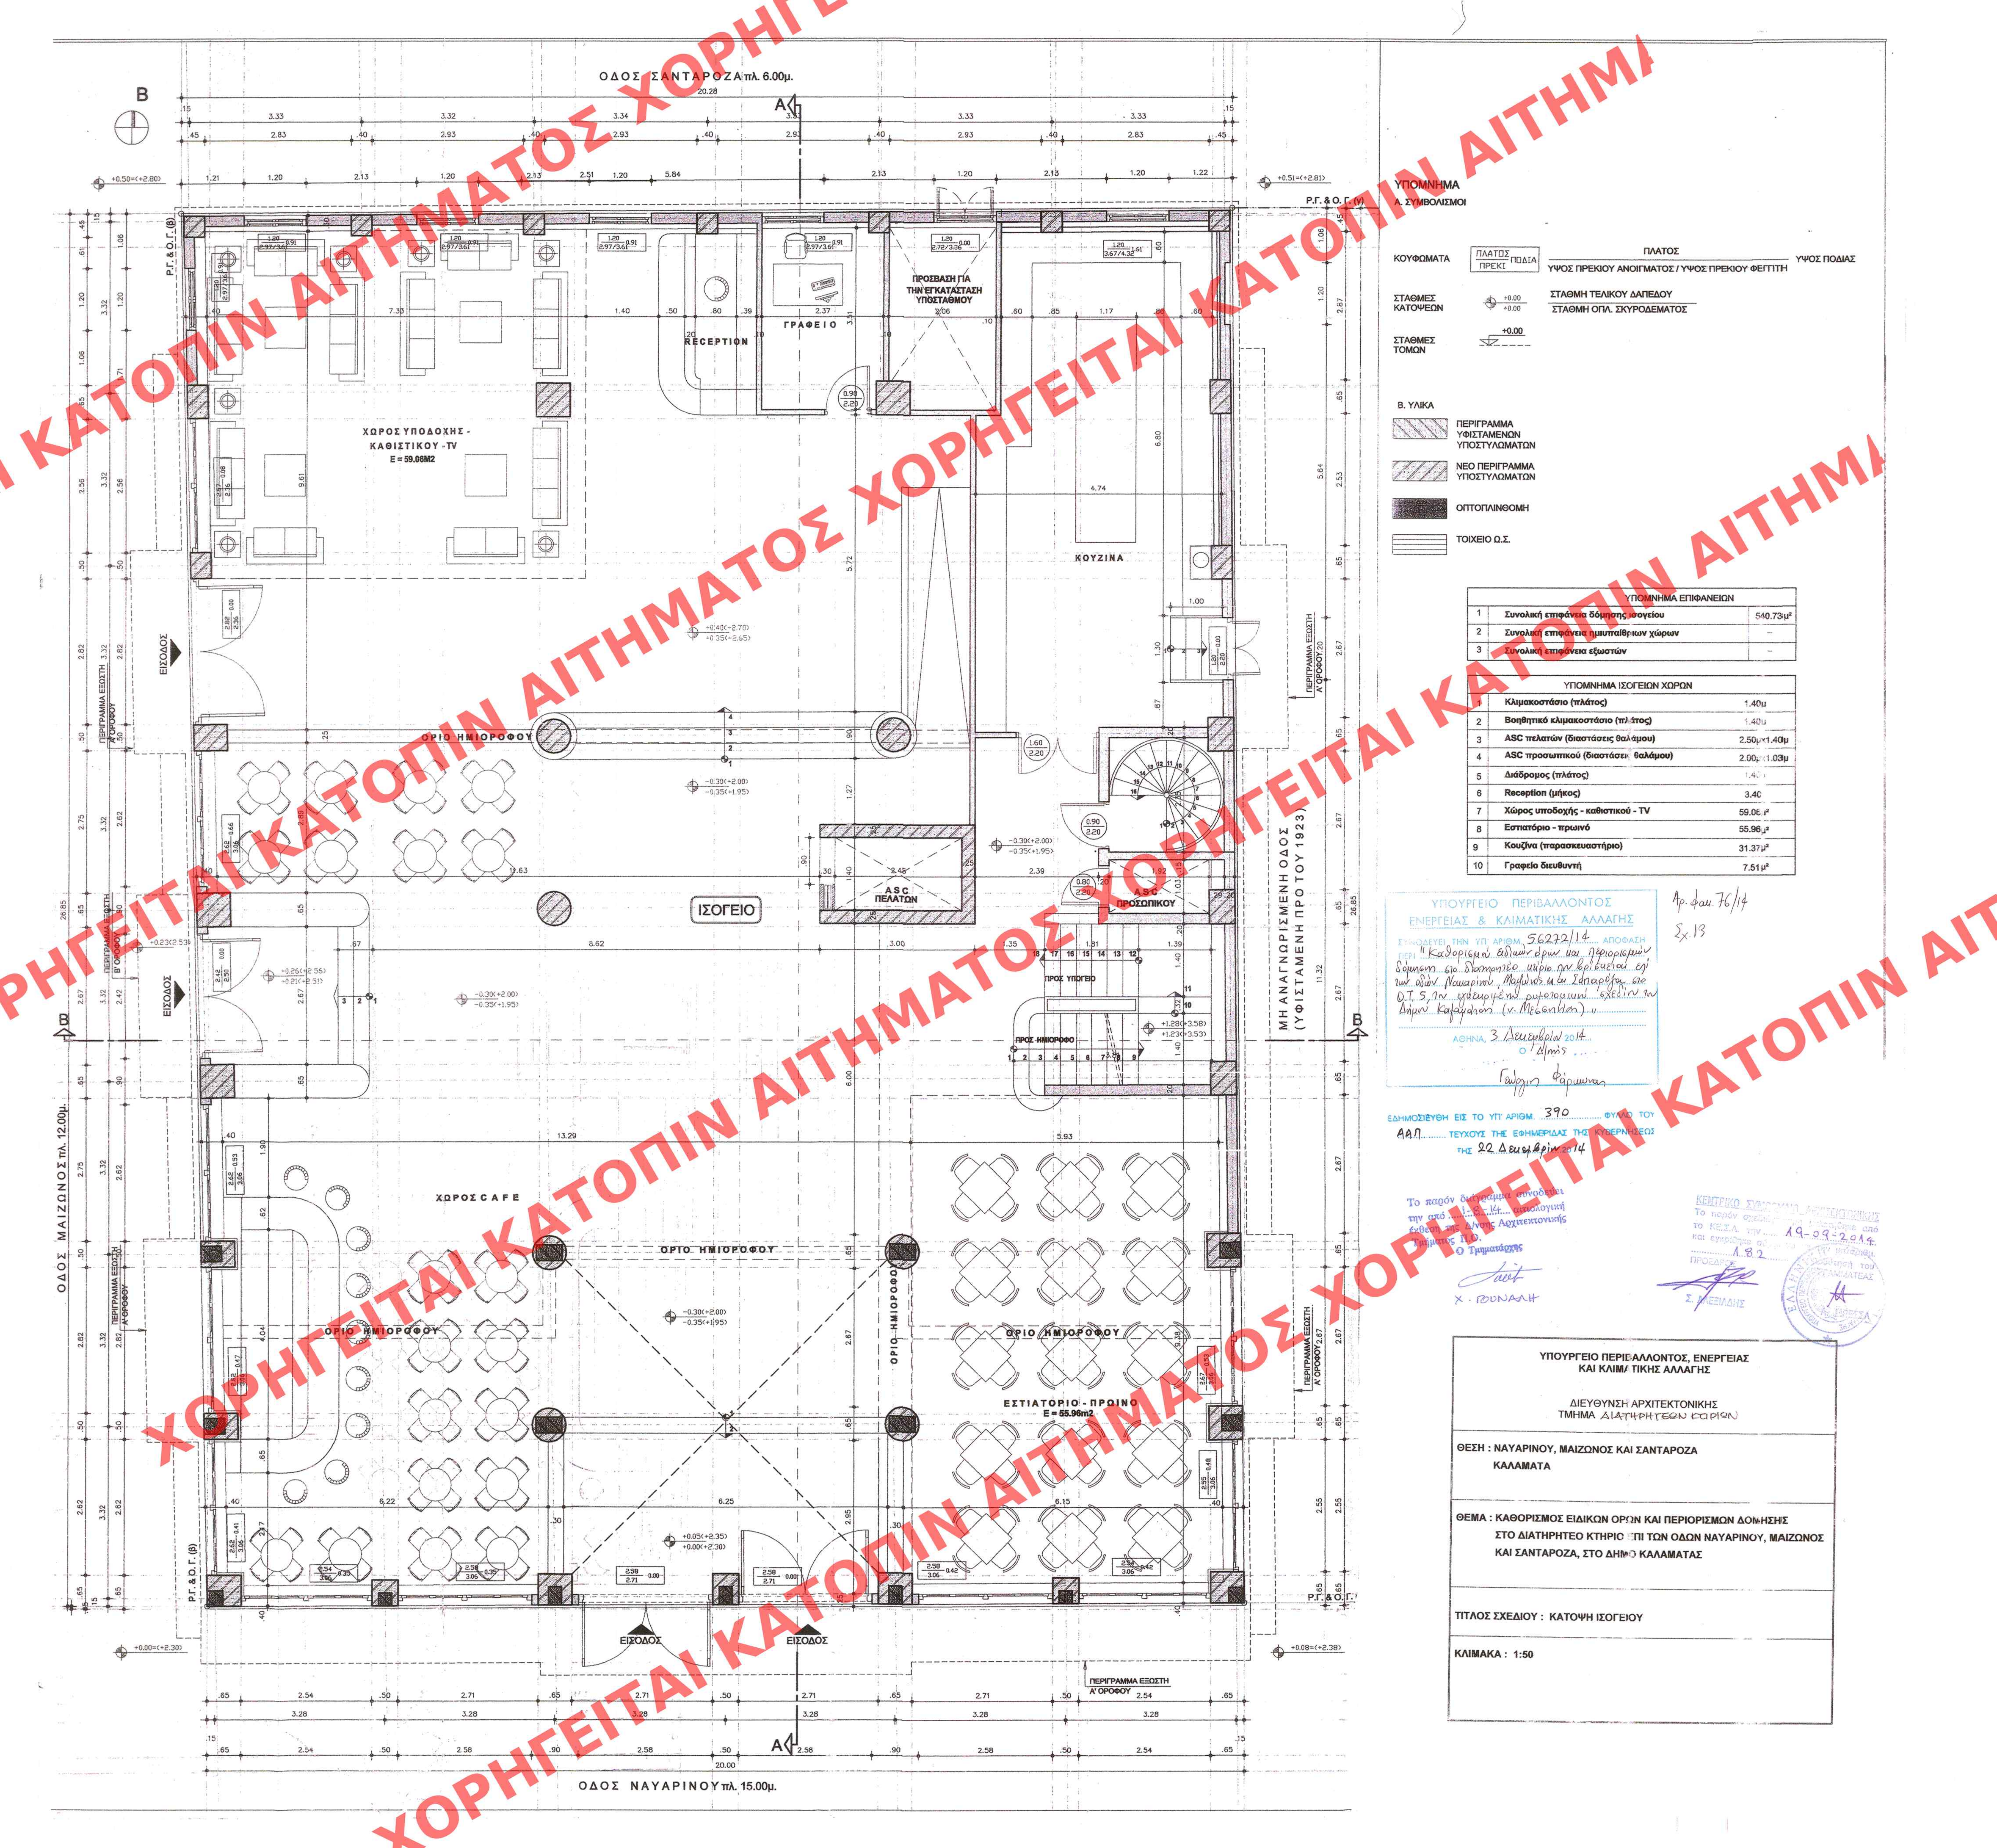

ΥΠΟΜΝΗΜΑ
Α. ΣΥΜΒΟΛΙΣΜΟΙ

ΚΟΥΦΩΜΑΤΑ	ΠΛΑΤΟΣ ΠΡΕΚΤ	ΠΛΑΤΟΣ	ΥΨΟΣ ΠΡΕΚΤΟΥ ΑΝΟΙΓΜΑΤΟΣ / ΥΨΟΣ ΠΡΕΚΤΟΥ ΦΕΓΓΙΤΗ	ΥΨΟΣ ΠΟΔΙΑΣ
ΣΤΑΘΜΕΣ ΚΑΤΟΨΕΩΝ	+0.00	ΣΤΑΘΜΗ ΤΕΛΙΚΟΥ ΔΑΠΕΔΟΥ		
ΣΤΑΘΜΕΣ ΤΟΜΩΝ	+0.00	ΣΤΑΘΜΗ ΟΠΛ. ΣΚΥΡΟΔΕΜΑΤΟΣ		

Β. ΥΛΙΚΑ

- ΠΕΡΙΓΡΑΦΜΑ ΥΦΙΣΤΑΜΕΝΩΝ ΥΠΟΣΤΥΛΩΜΑΤΩΝ
- ΝΕΟ ΠΕΡΙΓΡΑΦΜΑ ΥΠΟΣΤΥΛΩΜΑΤΩΝ
- ΟΠΤΟΓΛΩΒΙΣΜΗ
- ΤΟΙΧΕΙΟ Ω.Σ.

ΥΠΟΜΝΗΜΑ ΕΠΙΦΑΝΕΙΩΝ	
1	Συνολική επιφάνεια δόμησης ισόγειου
2	Συνολική επιφάνεια ημιυπαίθριων χώρων
3	Συνολική επιφάνεια εξωστών

ΥΠΟΜΝΗΜΑ ΙΣΟΓΕΙΩΝ ΧΩΡΩΝ	
1	Κλιμακοστάσιο (πλάτος)
2	Βοηθητικό κλιμακοστάσιο (πλάτος)
3	ASC πελατών (διαστάσεις θαλάμου)
4	ASC προσωπικού (διαστάσεις θαλάμου)
5	Διάδρομος (πλάτος)
6	Reception (μήκος)
7	Χώρος υποδοχής - καθιστικού - TV
8	Εστιατόριο - πρωινό
9	Κουζίνα (παρασκευαστήριο)
10	Γραφείο διευθυντή

ΥΠΟΥΡΓΕΙΟ ΠΕΡΙΒΑΛΛΟΝΤΟΣ
ΕΝΕΡΓΕΙΑΣ & ΚΛΙΜΑΤΙΚΗΣ ΑΛΛΑΓΗΣ
ΣΥΜΦΩΝΕΙ ΤΗΝ ΥΠ. ΑΡΙΘΜ. 56272/14... ΑΠΟΦΑΣΗ
ΠΡΟΕΔΡΟΥ ΤΗΣ ΕΠΙΤΡΟΠΗΣ ΚΑΤΑΡΤΙΣΗΣ ΚΑΙ ΕΚΔΟΣΗΣ
ΔΕΛΤΙΟΥ ΕΠΙΧΕΙΡΗΣΙΑΣ... ΑΝΤΙΣΤΟΙΧΗΣ ΤΗΣ
ΔΙΕΥΘΥΝΣΗΣ ΑΡΧΙΤΕΚΤΟΝΙΚΗΣ ΤΜΗΜΑ ΔΙΑΤΗΡΗΤΕΩΝ ΚΑΙ
ΕΠΙΣΤΗΜΟΝΙΚΗΣ ΚΑΙ ΕΡΕΥΝΑΣ
ΑΘΗΝΑ, 3 Δεκεμβρίου 2014
Ο Διευθυντής
Γεώργιος Φαρουκίαν

ΕΛΛΗΝΙΣΤΕΥΣΗ ΕΙΣ ΤΟ ΥΠ. ΑΡΙΘΜ. 390... ΘΥΛΑΚΟ ΤΟΥ
ΑΔΑΠ... ΤΕΛΟΥΣ ΤΗΣ ΕΦΗΜΕΡΙΔΑΣ ΤΗΣ ΚΥΒΕΡΝΗΣΕΩΣ
ΤΗΣ 22 Δεκεμβρίου 2014

Το παρόν διατάγμα επιγράφεται
στην απόφασή... επιλογής
έκδοσης της ΑΔΑΠ... Αρχιτεκτονικής
Τμήματος Π.Ο.
Ο Τμηματάρχης
X. ΓΟΥΝΑΛΗΣ

ΚΕΝΤΡΙΚΟ ΣΥΜΒΟΥΛΙΟ ΑΡΧΙΤΕΚΤΟΝΙΚΗΣ
Το παρόν διατάγμα επιγράφεται
στην απόφασή... επιλογής
έκδοσης της ΑΔΑΠ... Αρχιτεκτονικής
Τμήματος Π.Ο.
Ο Τμηματάρχης
X. ΓΟΥΝΑΛΗΣ

ΥΠΟΥΡΓΕΙΟ ΠΕΡΙΒΑΛΛΟΝΤΟΣ, ΕΝΕΡΓΕΙΑΣ ΚΑΙ ΚΛΙΜΑΤΙΚΗΣ ΑΛΛΑΓΗΣ
ΔΙΕΥΘΥΝΣΗ ΑΡΧΙΤΕΚΤΟΝΙΚΗΣ ΤΜΗΜΑ ΔΙΑΤΗΡΗΤΕΩΝ ΚΑΙ ΕΠΙΣΤΗΜΟΝΙΚΗΣ ΚΑΙ ΕΡΕΥΝΑΣ
ΘΕΣΗ : ΝΑΥΑΡΙΝΟΥ, ΜΑΙΖΩΝΟΣ ΚΑΙ ΣΑΝΤΑΡΟΖΑ ΚΑΛΑΜΑΤΑ
ΘΕΜΑ : ΚΑΘΟΡΙΣΜΟΣ ΕΙΔΙΚΩΝ ΟΡΩΝ ΚΑΙ ΠΕΡΙΟΡΙΣΜΩΝ ΔΟΜΗΣΗΣ ΣΤΟ ΔΙΑΤΗΡΗΤΕΟ ΚΤΗΡΙΟ ΠΙ ΤΩΝ ΟΔΩΝ ΝΑΥΑΡΙΝΟΥ, ΜΑΙΖΩΝΟΣ ΚΑΙ ΣΑΝΤΑΡΟΖΑ, ΣΤΟ ΔΗΜΟ ΚΑΛΑΜΑΤΑΣ
ΤΙΤΛΟΣ ΣΧΕΔΙΟΥ : ΚΑΤΟΨΗ ΙΣΟΓΕΙΟΥ
ΚΛΙΜΑΚΑ : 1:50