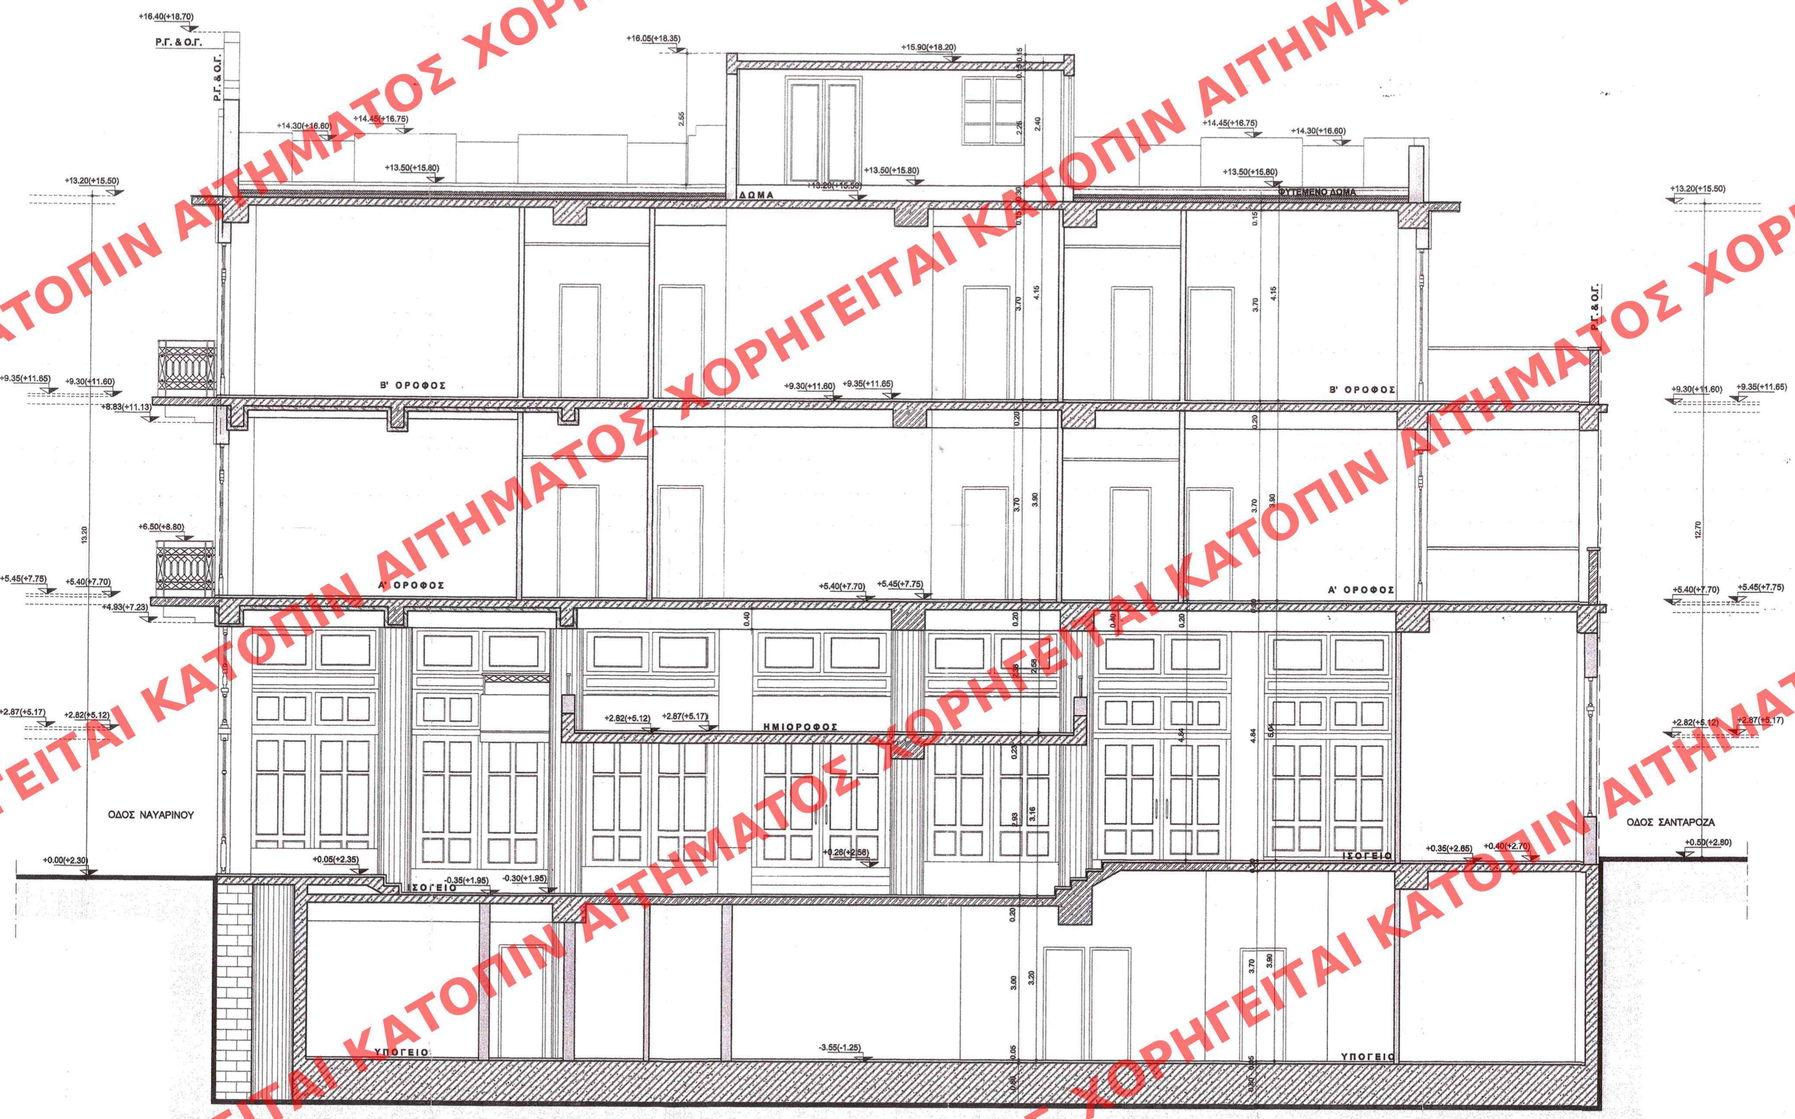

ΣΤΡΩΣΕΙΣ ΦΥΤΕΜΕΝΩΝ ΔΩΜΑΤΩΝ

1. Κηπευτικό χώμα 10εκ.
2. Διαχωριστικό φίλτρο συγκράτησης χώματος 1εκ.
3. Αποστραγγιστική στρώση 5εκ.
4. Μεμβράνη προστασίας από το ριζικό σύστημα των φυτών 1εκ.
5. Θερμομόνωση 5εκ.
6. Υγρομόνωση (διπλό φύλλο ΕΡΔΜ) 2εκ.
7. Φράγμα υδρατμών

ΥΠΟΥΡΓΕΙΟ ΠΕΡΙΒΑΛΛΟΝΤΟΣ
ΕΝΕΡΓΕΙΑΣ & ΚΛΙΜΑΤΙΚΗΣ ΑΛΛΑΓΗΣ
ΕΓΚΡΙΝΕΤΑΙ ΤΗΝ ΥΠ' ΑΡΙΘΜ. 56272/14 ΑΠΟΦΑΣΗ
ΠΕΡΙ "Καθορισμού ειδικών όρων και περιορισμών δόμησης στο διατηρητέο κτίριο επί των οδών Ναυαρίνου, Μαΐζωνος και Σανταρόζα, σύμφωνα με Ο.Τ.Σ. του εγκεκριμένου ρυμοτομικού σχεδίου του Δήμου Καλαμάτας (τ. Μεσσήνης)."
ΑΘΗΝΑ 3 Δεκεμβρίου 2014
Ο Δήμος
Γεώργιος Θεοδωρόπουλος

Αρ. φακ. 76/14
Σχ. 13

ΕΞΗΜΟΙΟΕΥΘΗ ΕΙΣ ΤΟ ΥΠ' ΑΡΙΘΜ. 390 ΦΥΛΛΟ ΤΟΥ ΑΑΠ ΤΕΥΧΟΥΣ ΤΗΣ ΕΦΗΜΕΡΙΔΑΣ ΤΗΣ ΚΥΒΕΡΝΗΣΕΩΣ ΤΗΣ 22 Δεκεμβρίου 2014

Το παρόν διάγραμμα συνοδεύει την από 1-8-14 τιπολογική έκθεσή της Δ/νσης Αρχιτεκτονικής Τμήματος Π.Ο.
Ο Υπαναστάχης
Χ. ΤΟΥΝΑΗ

ΚΕΝΤΡΙΚΟ ΣΥΜΒΟΥΛΙΟ ΑΡΧΙΤΕΚΤΟΝΙΚΗΣ
Το παρόν σχεδιάγραμμα μελετήθηκε από το Κ.Σ.Α. την 19-09-2014 και εγκρίθηκε σύμφωνα με τα πρακτικά 182
ΠΡΟΕΔΡΟΣ
Σ. ΑΛΕΞΙΑΔΗΣ
Δ. ΜΠΕΣΣΑ

ΥΠΟΥΡΓΕΙΟ ΠΕΡΙΒΑΛΛΟΝΤΟΣ, ΕΝΕΡΓΕΙΑΣ ΚΑΙ ΚΛΙΜΑΤΙΚΗΣ ΑΛΛΑΓΗΣ

ΔΙΕΥΘΥΝΣΗ ΑΡΧΙΤΕΚΤΟΝΙΚΗΣ
ΤΜΗΜΑ Δ/ΑΤΗΡΗΤΕΩΝ ΚΤΙΡΙΩΝ

ΘΕΣΗ : ΝΑΥΑΡΙΝΟΥ, ΜΑΙΖΩΝΟΣ ΚΑΙ ΣΑΝΤΑΡΟΖΑ
ΚΑΛΑΜΑΤΑ

ΘΕΜΑ : ΚΑΘΟΡΙΣΜΟΣ ΕΙΔΙΚΩΝ ΟΡΩΝ ΚΑΙ ΠΕΡΙΟΡΙΣΜΩΝ ΔΟΜΗΣΗΣ ΣΤΟ ΔΙΑΤΗΡΗΤΕΟ ΚΤΗΡΙΟ ΕΠΙ ΤΩΝ ΟΔΩΝ ΝΑΥΑΡΙΝΟΥ, ΜΑΙΖΩΝΟΣ ΚΑΙ ΣΑΝΤΑΡΟΖΑ, ΣΤΟ ΔΗΜΟ ΚΑΛΑΜΑΤΑΣ

ΤΙΤΛΟΣ ΣΧΕΔΙΟΥ : ΤΟΜΗ Α-Α

ΚΛΙΜΑΚΑ : 1:50

ΧΟΡΗΓΕΙΤΑΙ ΚΑΤΟΠΙΝ ΑΙΤΗΜΑΤΟΣ ΧΟΡΗΓΕΙΤΑΙ ΚΑΤΟΠΙΝ ΑΙΤΗΜΑΤΟΣ