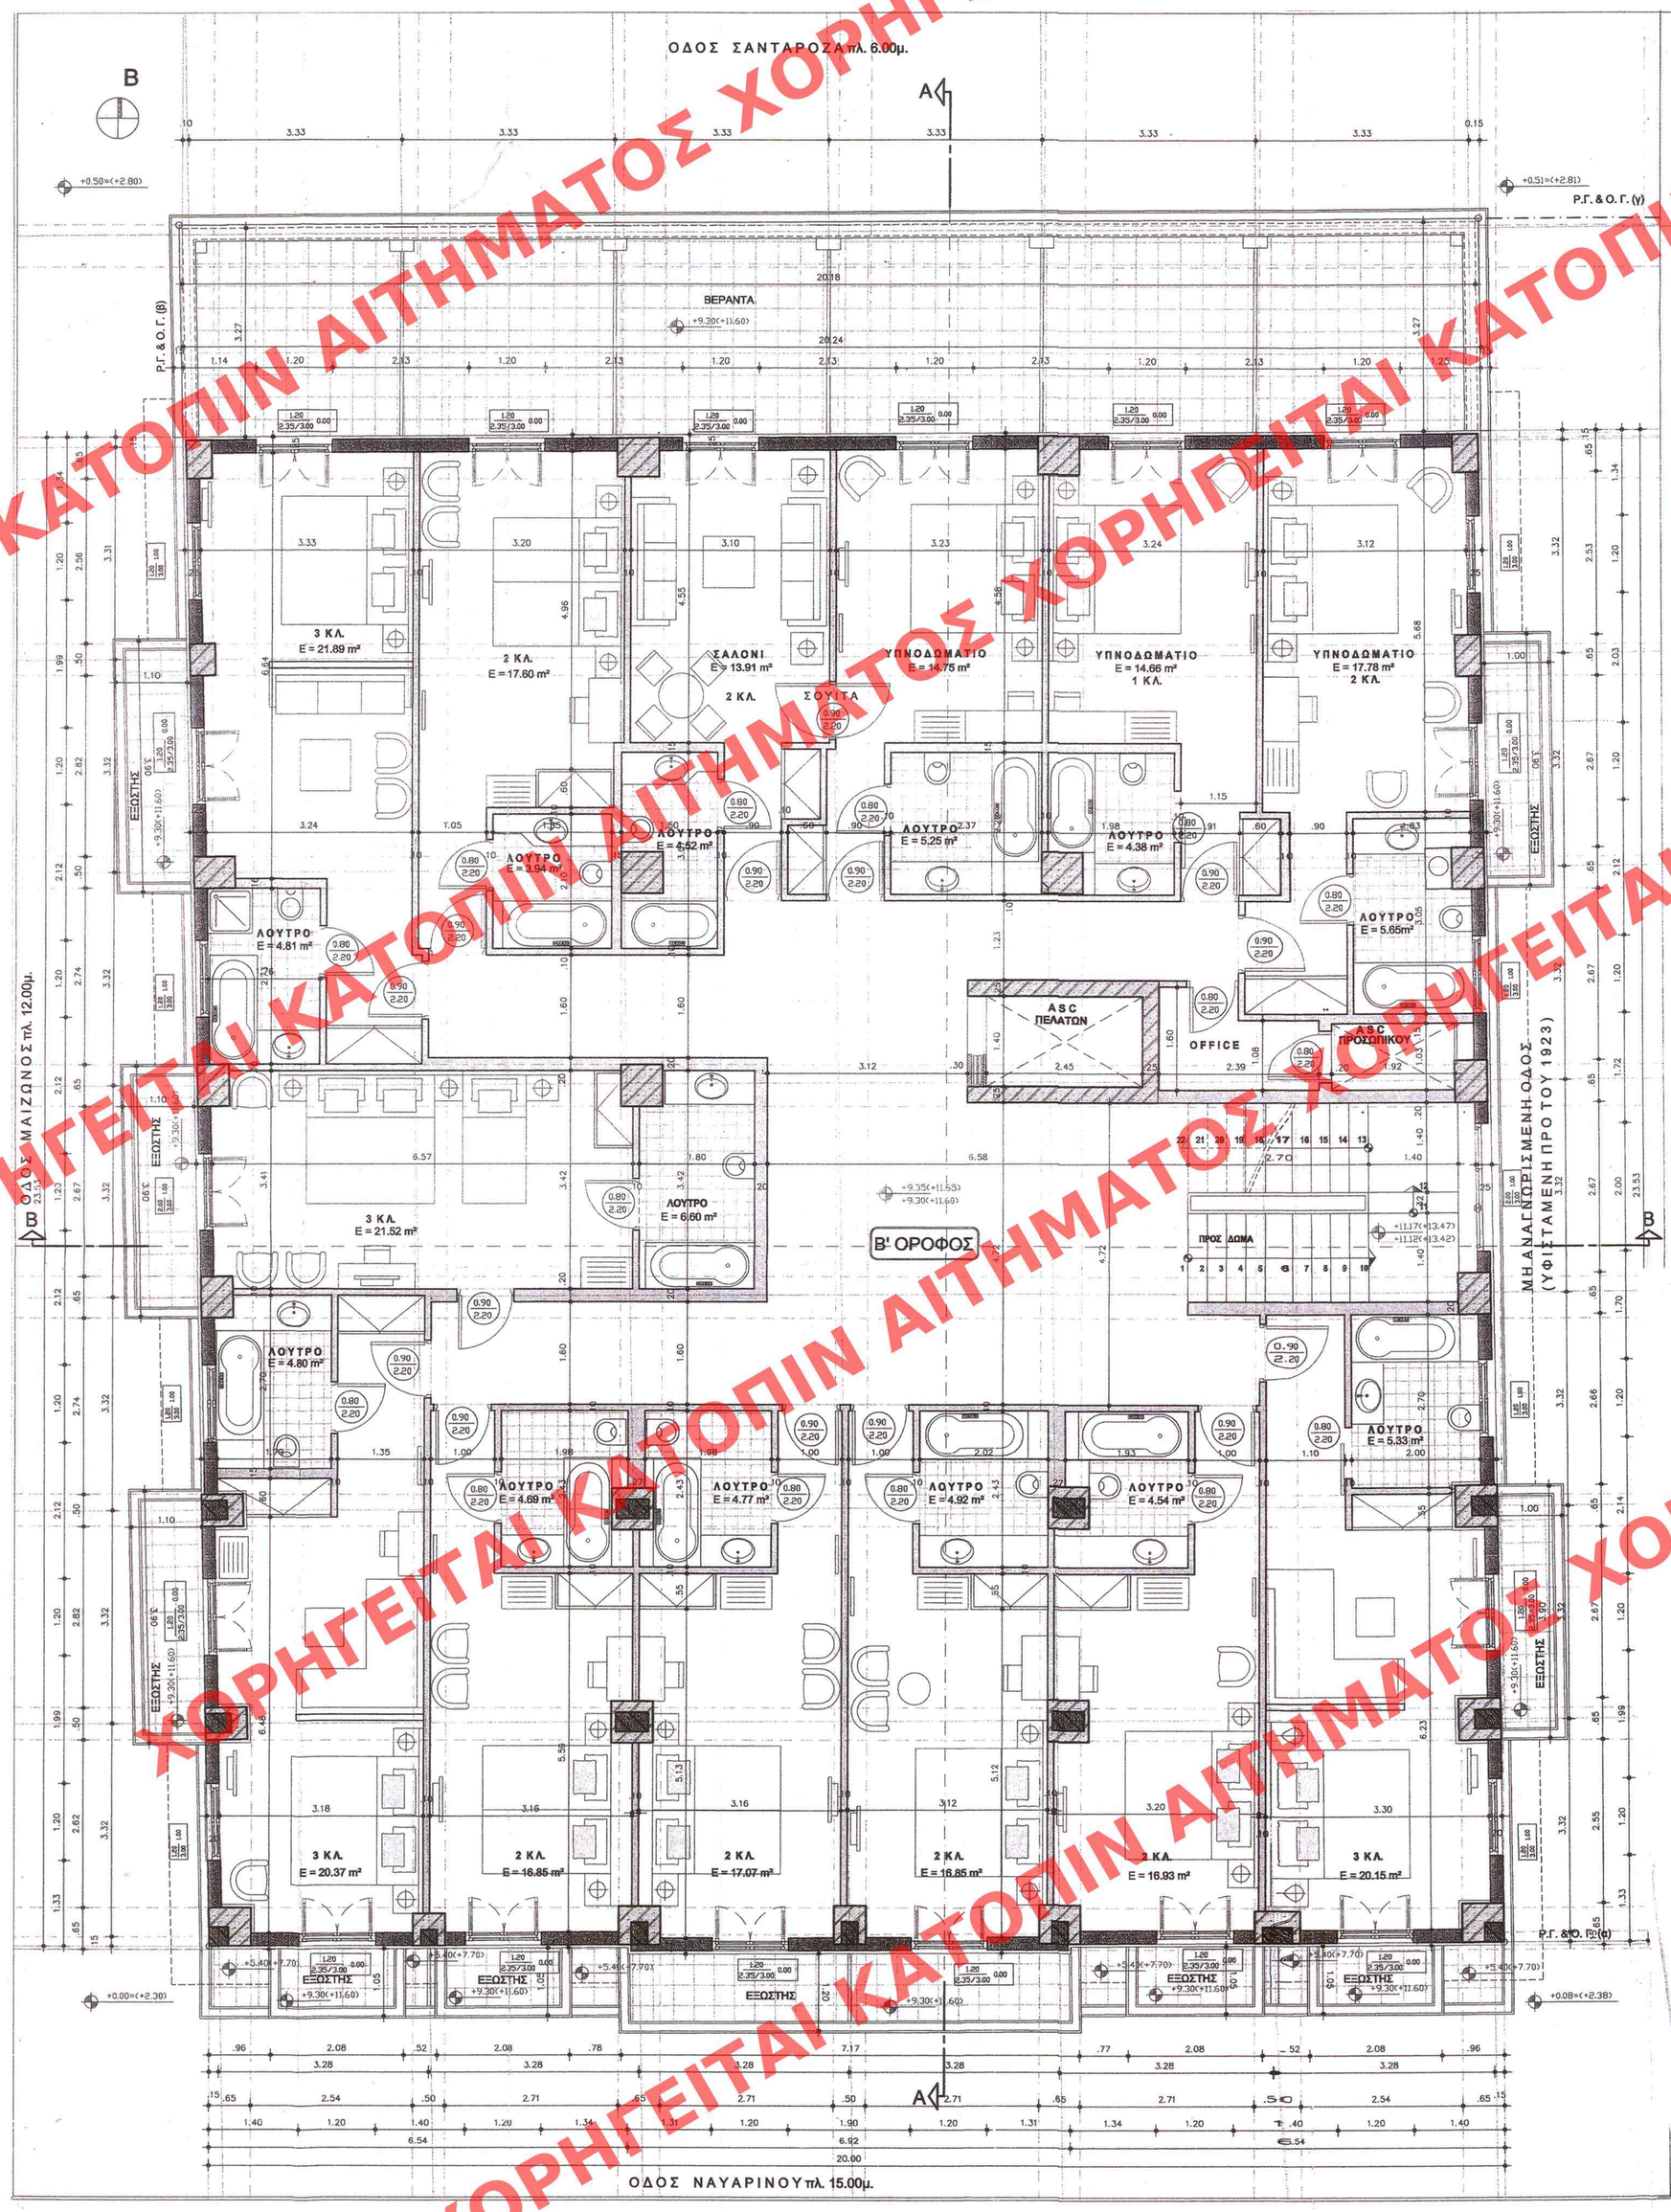

ΥΠΟΜΝΗΜΑ

Α. ΣΥΜΒΟΛΙΣΜΟΙ

ΚΟΥΦΩΜΑΤΑ — ΠΛΑΤΟΣ ΠΡΕΚΙ / ΠΟΔΙΑ — ΠΛΑΤΟΣ / ΥΨΟΣ ΠΡΕΚΙΟΥ ΑΝΟΙΓΜΑΤΟΣ / ΥΨΟΣ ΠΡΕΚΙΟΥ ΦΕΓΓΙΤΗ — ΥΨΟΣ ΠΟΔΙΑΣ

ΣΤΑΘΜΕΣ ΚΑΤΟΨΕΩΝ — +0.00 / +0.00 — ΣΤΑΘΜΗ ΤΕΛΙΚΟΥ ΔΑΠΕΔΟΥ / ΣΤΑΘΜΗ ΟΠΛ. ΣΚΥΡΟΔΕΜΑΤΟΣ

ΣΤΑΘΜΕΣ ΤΟΜΩΝ — +0.00

Β. ΥΛΙΚΑ

- ΠΕΡΙΓΡΑΜΜΑ ΥΦΙΣΤΑΜΕΝΩΝ ΥΠΟΣΤΥΛΩΜΑΤΩΝ
- ΝΕΟ ΠΕΡΙΓΡΑΜΜΑ ΥΠΟΣΤΥΛΩΜΑΤΩΝ
- ΟΠΤΟΠΛΙΝΘΟΜΗ
- ΤΟΙΧΕΙΟ Ω.Σ.

ΥΠΟΜΝΗΜΑ ΕΠΙΦΑΝΕΙΩΝ		
1	Συνολική επιφάνεια δόμησης Β ορόφου	473.39μ²
2	Συνολική επιφάνεια ημιυπαίθριων χώρων	—
3	Συνολική επιφάνεια εξωστών	37.99μ²

ΔΥΝΑΜΙΚΟΤΗΤΑ ΣΕ ΚΛΙΝΕΣ Α&Β ΟΡΟΦΟΥ

	1 ΚΛ.	2 ΚΛ.	3 ΚΛ.	ΑΜΕΑ 2 ΚΛ.	SUITES 2 ΚΛ.	ΣΥΝΟΛΟ ΔΩΜΑΤΙΩΝ ΟΡΟΦΟΥ	ΣΥΝΟΛΟ ΚΛΙΝΩΝ ΟΡΟΦΟΥ
Α' ΟΡΟΦΟΣ	1	6	3	1	1	12	26
Β' ΟΡΟΦΟΣ	1	6	4	-	1	12	27
ΣΥΝΟΛΟ ΔΩΜΑΤΙΩΝ:	2	12	7	1	2	24	-
ΣΥΝΟΛΟ ΚΛΙΝΩΝ:	2	24	21	2	4	-	53

ΥΠΟΥΡΓΕΙΟ ΠΕΡΙΒΑΛΛΟΝΤΟΣ ΕΝΕΡΓΕΙΑΣ & ΚΛΙΜΑΤΙΚΗΣ ΑΛΛΑΓΗΣ
ΣΥΝΟΔΕΥΕΙ ΤΗΝ ΥΠ' ΑΡΙΘΜ. 56272/14 ΑΠΟΦΑΣΗ ΤΟΥ: "Καθορισμό ειδικών όρων και περιορισμών δόμησης στο διατηρητέο κτίριο που βρίσκεται στη συμβολή των οδών Ναυαρίνου, Μαΐζωνος και Σανταρόζα, στο Ο.Τ. 5 του συνεστημένου ρυμοτομικού σχεδίου του Δήμου Καλαμάτας (κ. Μεσσηνίας)..."
ΑΘΗΝΑ, 3 Δεκεμβρίου 2014
Ο Δήμαρχος
Γεώργιος Φάρμακας

Αρ. φακ. 76/14
Σχ. 13

ΕΔΗΜΟΣΙΕΥΘΗ ΕΙΣ ΤΟ ΥΠ' ΑΡΙΘΜ. 390 ΦΥΛΛΟ ΤΟΥ ΑΑΠ ΤΕΥΧΟΥΣ ΤΗΣ ΕΦΗΜΕΡΙΔΑΣ ΤΗΣ ΚΥΒΕΡΝΗΣΕΩΣ 22 Δεκεμβρίου 2014

Το παρόν διάγραμμα συνοδεύει την από 1-8-14 αιτιολογική έκθεση της Δ/νσης Αρχιτεκτονικής Τμήματος Π.Ο.
Ο Τμηματάρχης
Χ. ΓΟΥΝΑΛΗ

ΚΕΝΤΡΙΚΟ ΣΥΜΒΟΥΛΙΟ ΑΡΧΙΤΕΚΤΟΝΙΚΗΣ
Το παρόν σχεδιάγραμμα μελέτης 5 το ΚΕΣΑ. την 19-09-2014 και εγκρίθηκε σύμφωνα με ΚΗΛΑ μ. 1.8.2
ΠΡΟΕΔΡΟΣ
Σ. ΑΛΕΞΙΑΔΗΣ
Μ. ΜΠΕΣΣΑ

ΥΠΟΥΡΓΕΙΟ ΠΕΡΙΒΑΛΛΟΝΤΟΣ, ΕΝΕΡΓΕΙΑΣ ΚΑΙ ΚΛΙΜΑΤΙΚΗΣ ΑΛΛΑΓΗΣ

ΔΙΕΥΘΥΝΣΗ ΑΡΧΙΤΕΚΤΟΝΙΚΗΣ
ΤΜΗΜΑ ΔΙΑΤΗΡΗΤΕΩΝ ΚΤΙΡΙΩΝ

ΘΕΣΗ : ΝΑΥΑΡΙΝΟΥ, ΜΑΙΖΩΝΟΣ ΚΑΙ ΣΑΝΤΑΡΟΖΑ ΚΑΛΑΜΑΤΑ

ΘΕΜΑ : ΚΑΘΟΡΙΣΜΟΣ ΕΙΔΙΚΩΝ ΟΡΩΝ ΚΑΙ ΠΕΡΙΟΡΙΣΜΩΝ ΔΟΜΗΣΗΣ ΣΤΟ ΔΙΑΤΗΡΗΤΕΟ ΚΤΗΡΙΟ ΕΠΙ ΤΩΝ ΟΔΩΝ ΝΑΥΑΡΙΝΟΥ, ΜΑΙΖΩΝΟΣ ΚΑΙ ΣΑΝΤΑΡΟΖΑ, ΣΤΟ ΔΗΜΟ ΚΑΛΑΜΑΤΑΣ

ΤΙΤΛΟΣ ΣΧΕΔΙΟΥ : ΚΑΤΟΨΗ Β ΟΡΟΦΟΥ

ΚΛΙΜΑΚΑ : 1:50

ΧΟΡΗΓΕΙΤΑΙ ΚΑΤΟΠΙΝ ΑΙΤΗΜΑΤΟΣ ΧΟΡΗΓΕΙΤΑΙ ΚΑΤΟΠΙΝ ΑΙΤΗΜΑ