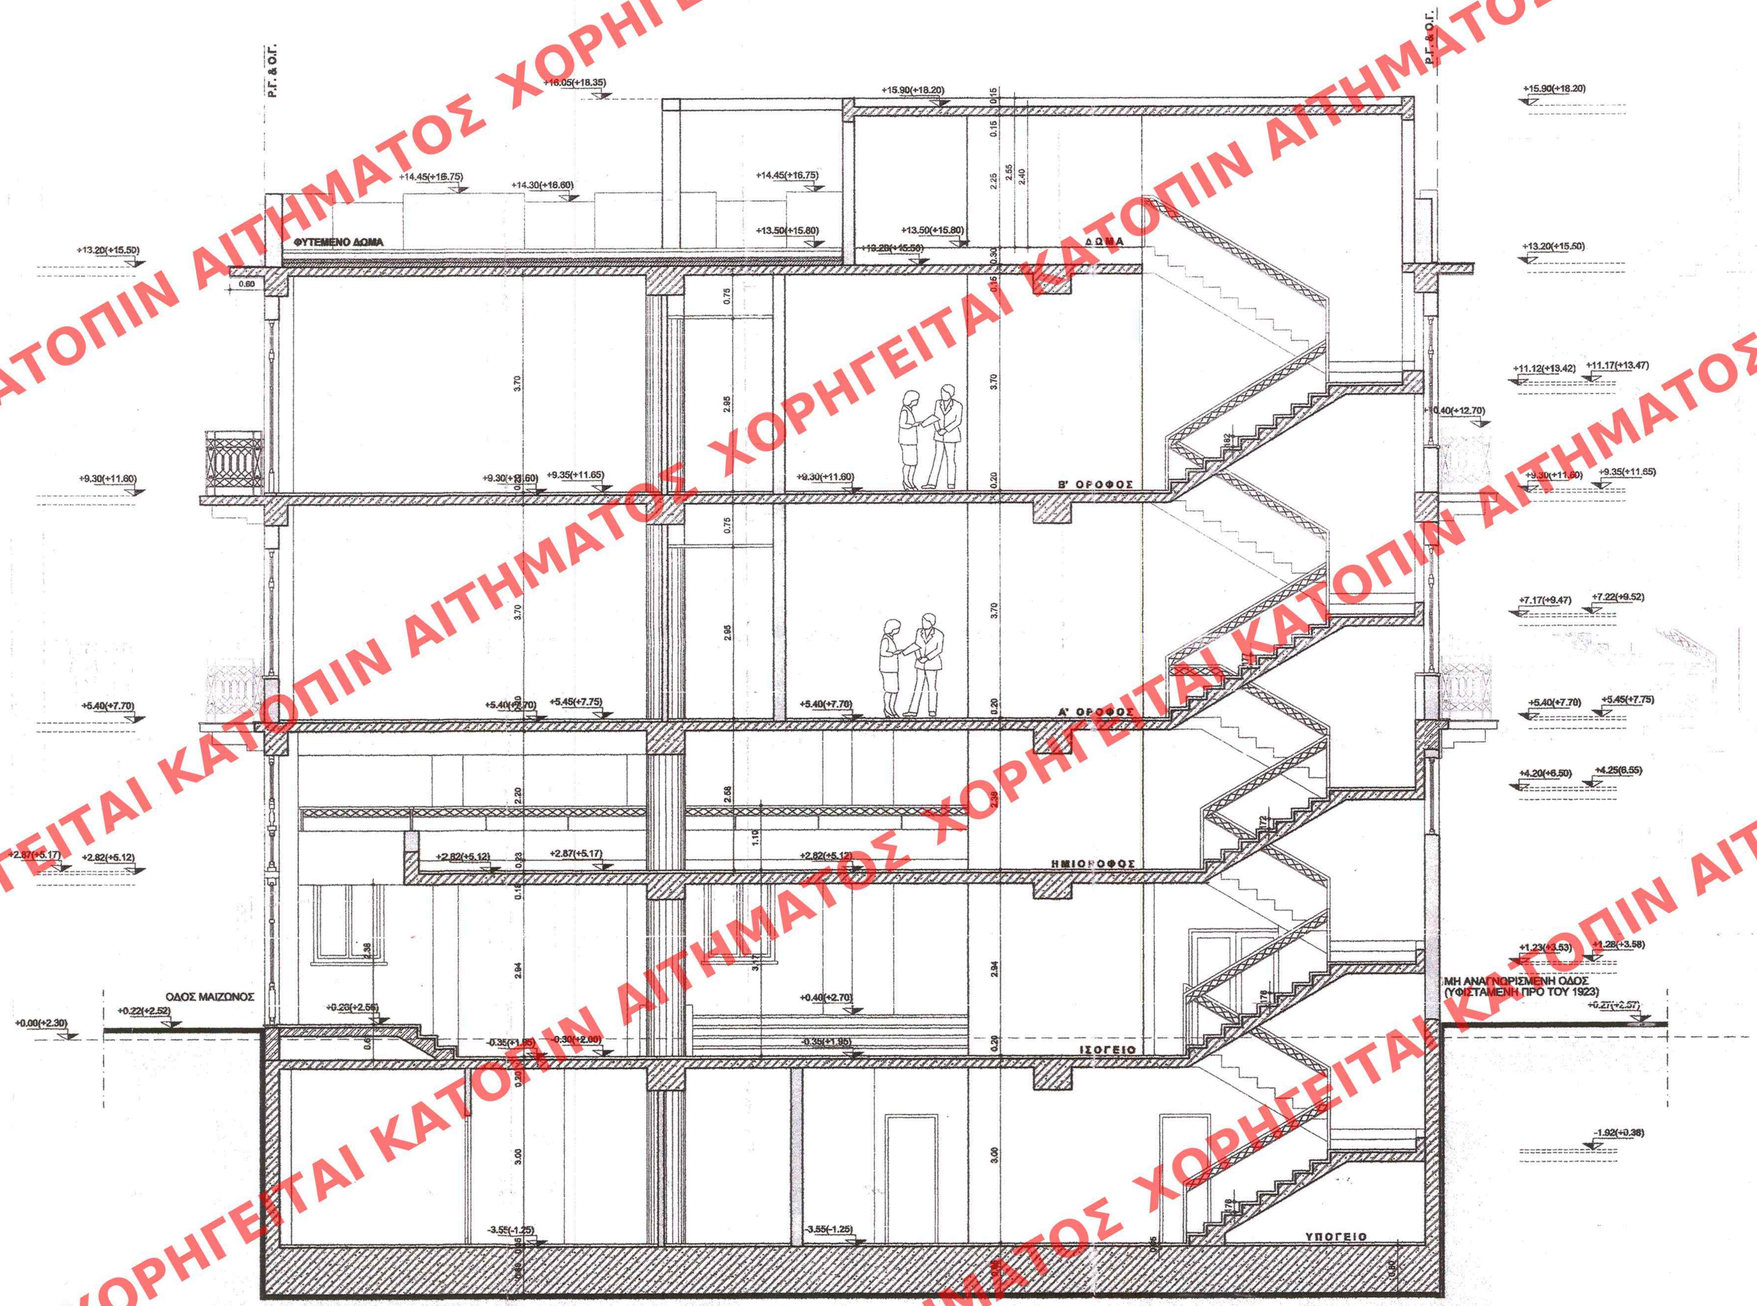

ΣΤΡΩΣΕΙΣ ΦΥΤΕΜΕΝΩΝ ΔΩΜΑΤΩΝ

1. Κηπευτικό χώμα 10εκ.
2. Διαχωριστικό φίλτρο συγκράτησης χώματος 1εκ.
3. Αποστραγγιστική στρώση 5εκ.
4. Μεμβράνη προστασίας από το ριζικό σύστημα των φυτών 1εκ.
5. Θερμομόνωση 5εκ.
6. Υγρομόνωση (δίπλά φύλλα EPDM) 2εκ.
7. Φράγμα υδρατμών

ΕΔΗΜΟΣΙΕΥΘΗ ΕΙΣ ΤΟ ΥΠ' ΑΡΙΘΜ. 390 ΦΥΛΛΟ ΤΟΥ ΑΑΠ ΤΕΥΧΟΥΣ ΤΗΣ ΕΦΗΜΕΡΙΔΑΣ ΤΗΣ ΚΥΒΕΡΝΗΣΕΩΣ ΤΗΣ 22 Δεκεμβρίου 2014

ΥΠΟΥΡΓΕΙΟ ΠΕΡΙΒΑΛΛΟΝΤΟΣ ΕΝΕΡΓΕΙΑΣ & ΚΛΙΜΑΤΙΚΗΣ ΑΛΛΑΓΗΣ
ΣΥΝΟΔΕΥΕΙ ΤΗΝ ΥΠ' ΑΡΙΘΜ. 56272/14 ΑΠΟΦΑΣΗ
ΠΕΡΙ "Καθορισμού ειδικών όρων και περιορισμών δόμησης στο διατηρητέο κτίριο την βρίσκεται στην οδό Ναυαρίνου, Μαιζώνος και Σανταρόζα στο Ο.Τ. 5, εν εφαρμογή ρυθμιστικού σχεδίου του Δήμου Καλαμάτας (Τ. Μεσσηνίας)"
ΑΘΗΝΑ 3 Δεκεμβρίου 2014
Ο Δ/ντής
Γεώργιος Δάρμπας

Αρ. Διαν. 76/14
5/13

Το παρόν διάγραμμα συνοδεύει την από 1-12-14 αιτιολογική έκθεση της Δ/νσης Αρχιτεκτονικής Τμήματος Π.Ο.
Ο Τμηματάρχης
Χ. ΓΟΥΝΑΡΗ

ΚΕΝΤΡΙΚΟ ΣΥΜΒΟΥΛΙΟ ΑΡΧΙΤΕΚΤΟΝΙΚΗΣ
Το παρόν σχεδιάγραμμα υπεβλήθη από το ΚΕΣΑ την 19-09-2014 και εγκρίθηκε σύμφωνα με τα ΠΑΡΕΤΕΙ Α.Π. 182 του ΚΕΣΑ
ΠΡΟΕΔΡΟΣ
Σ. ΚΛΕΙΔΑΣ

ΥΠΟΥΡΓΕΙΟ ΠΕΡΙΒΑΛΛΟΝΤΟΣ, ΕΝΕΡΓΕΙΑΣ ΚΑΙ ΚΛΙΜΑΤΙΚΗΣ ΑΛΛΑΓΗΣ

ΔΙΕΥΘΥΝΣΗ ΑΡΧΙΤΕΚΤΟΝΙΚΗΣ
ΤΜΗΜΑ ΔΙΑΤΗΡΗΤΕΩΝ ΕΤΙΡΙΩΝ

ΘΕΣΗ : ΝΑΥΑΡΙΝΟΥ, ΜΑΙΖΩΝΟΣ ΚΑΙ ΣΑΝΤΑΡΟΖΑ
ΚΑΛΑΜΑΤΑ

ΘΕΜΑ : ΚΑΘΟΡΙΣΜΟΣ ΕΙΔΙΚΩΝ ΟΡΩΝ ΚΑΙ ΠΕΡΙΟΡΙΣΜΩΝ ΔΟΜΗΣΗΣ ΣΤΟ ΔΙΑΤΗΡΗΤΕΟ ΚΤΗΡΙΟ ΕΠΙ ΤΩΝ ΟΔΩΝ ΝΑΥΑΡΙΝΟΥ, ΜΑΙΖΩΝΟΣ ΚΑΙ ΣΑΝΤΑΡΟΖΑ, ΣΤΟ ΔΗΜΟ ΚΑΛΑΜΑΤΑΣ

ΤΙΤΛΟΣ ΣΧΕΔΙΟΥ : ΤΟΜΗ Β-Β

ΚΛΙΜΑΚΑ : 1:50

ΧΟΡΗΓΕΙΤΑΙ ΚΑΤΟΠΙΝ ΑΙΤΗΜΑΤΟΣ