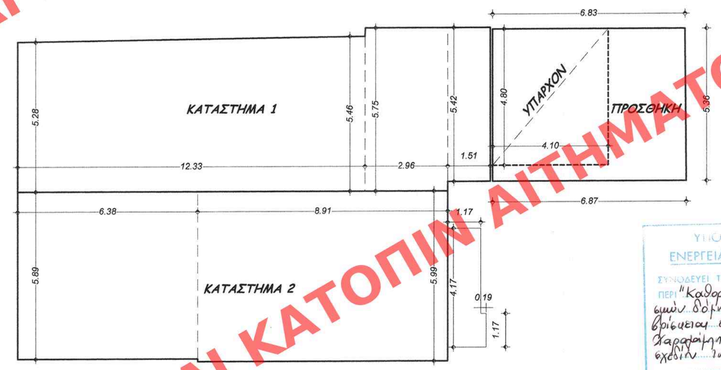

ΔΗΜΟΣΙΕΥΘΗ ΕΙΣ ΤΟ ΥΠ ΑΡΙΘΜ 398
ΑΑΠ ΤΕΥΧΟΥΣ ΤΗΣ ΕΘΗΜΕΡΙΔΑΣ ΤΗΣ ΚΥΒΕΡΝΗΣΕΩΣ
της 24 Δεκεμβρίου 2014

ΥΠΟΥΓΕΙΟ ΠΕΡΙΒΑΛΛΟΝΤΟΣ
ΕΝΕΡΓΕΙΑΣ & ΚΛΙΜΑΤΙΚΗΣ ΑΛΛΑΓΗΣ
ΣΥΝΟΔΕΥΕΙ ΤΗΝ ΥΠ' ΑΡΙΘΜ. 56608/14 ΑΠΟΦΑΣΗ
ΠΕΡΙ "Καθορισμού αδόμων όρων και περιορισμών δόμησης στο διατηρητέο κτίριο επί της οδού Γουναρή 106 και Χαραλαμπή 37 του οικοπέδου ρυμοτομικού σχεδίου των Δήμου Πατρέων (κ.λ.π.)"
ΑΘΗΝΑ 4 Δεκεμβρίου 2014
Ο/μης
Γεώργιος Φαρμάκης

Αρ.φακ 78/14
Σχ. 12

ΣΚΑΡΙΦΗΜΑ ΕΜΒΑΔΟΜΕΤΡΗΣΗΣ ΙΣΟΓΕΙΟΥ

ΕΜΒΑΔΟΜΕΤΡΗΣΗ

ΚΑΛΥΨΗ : Από εγκεκριμένη κάτοψη αποτύπωσης = 214.14 τ.μ.

ΔΟΜΗΣΗ : **ΥΠΑΡΧΟΝ**

Από εγκεκριμένη κάτοψη αποτύπωσης = 214.14 τ.μ.

ΠΡΟΣΘΗΚΗ

ΚΤΙΡΙΟ : (6.83+6.87)/2x5.36 = 36.72 τ.μ.
ΥΠΑΡΧΟΝ : 4.10x4.80 = 19.68 τ.μ. | 17.04 τ.μ.

ΣΥΝΟΛΙΚΗ ΔΟΜΗΣΗ : 214.14 + 17.04 = 231.18 τ.μ.

ΟΓΚΟΣ : **ΥΠΑΡΧΟΝ**

Από εγκεκριμένη κάτοψη αποτύπωσης = 792.64 τ.μ.

ΠΡΟΣΘΗΚΗ

17.04x2.92 = 49.76 κ.μ.

ΣΥΝΟΛΙΚΟΣ ΟΓΚΟΣ : 792.64 + 49.76 = 842.40 κ.μ.

ΚΑΤΑΣΤΗΜΑ 1 : (5.28+5.46)/2x12.33 + 5.75x2.96 + 5.42x1.51 = 91.41 τ.μ.

ΚΑΤΑΣΤΗΜΑ 2 : 6.38x5.89 + 8.91x5.99 = 90.95 τ.μ.

ΥΠΟΥΓΕΙΟ ΠΕΡΙΒΑΛΛΟΝΤΟΣ
ΕΝΕΡΓΕΙΑΣ & ΚΛΙΜΑΤΙΚΗΣ ΑΛΛΑΓΗΣ

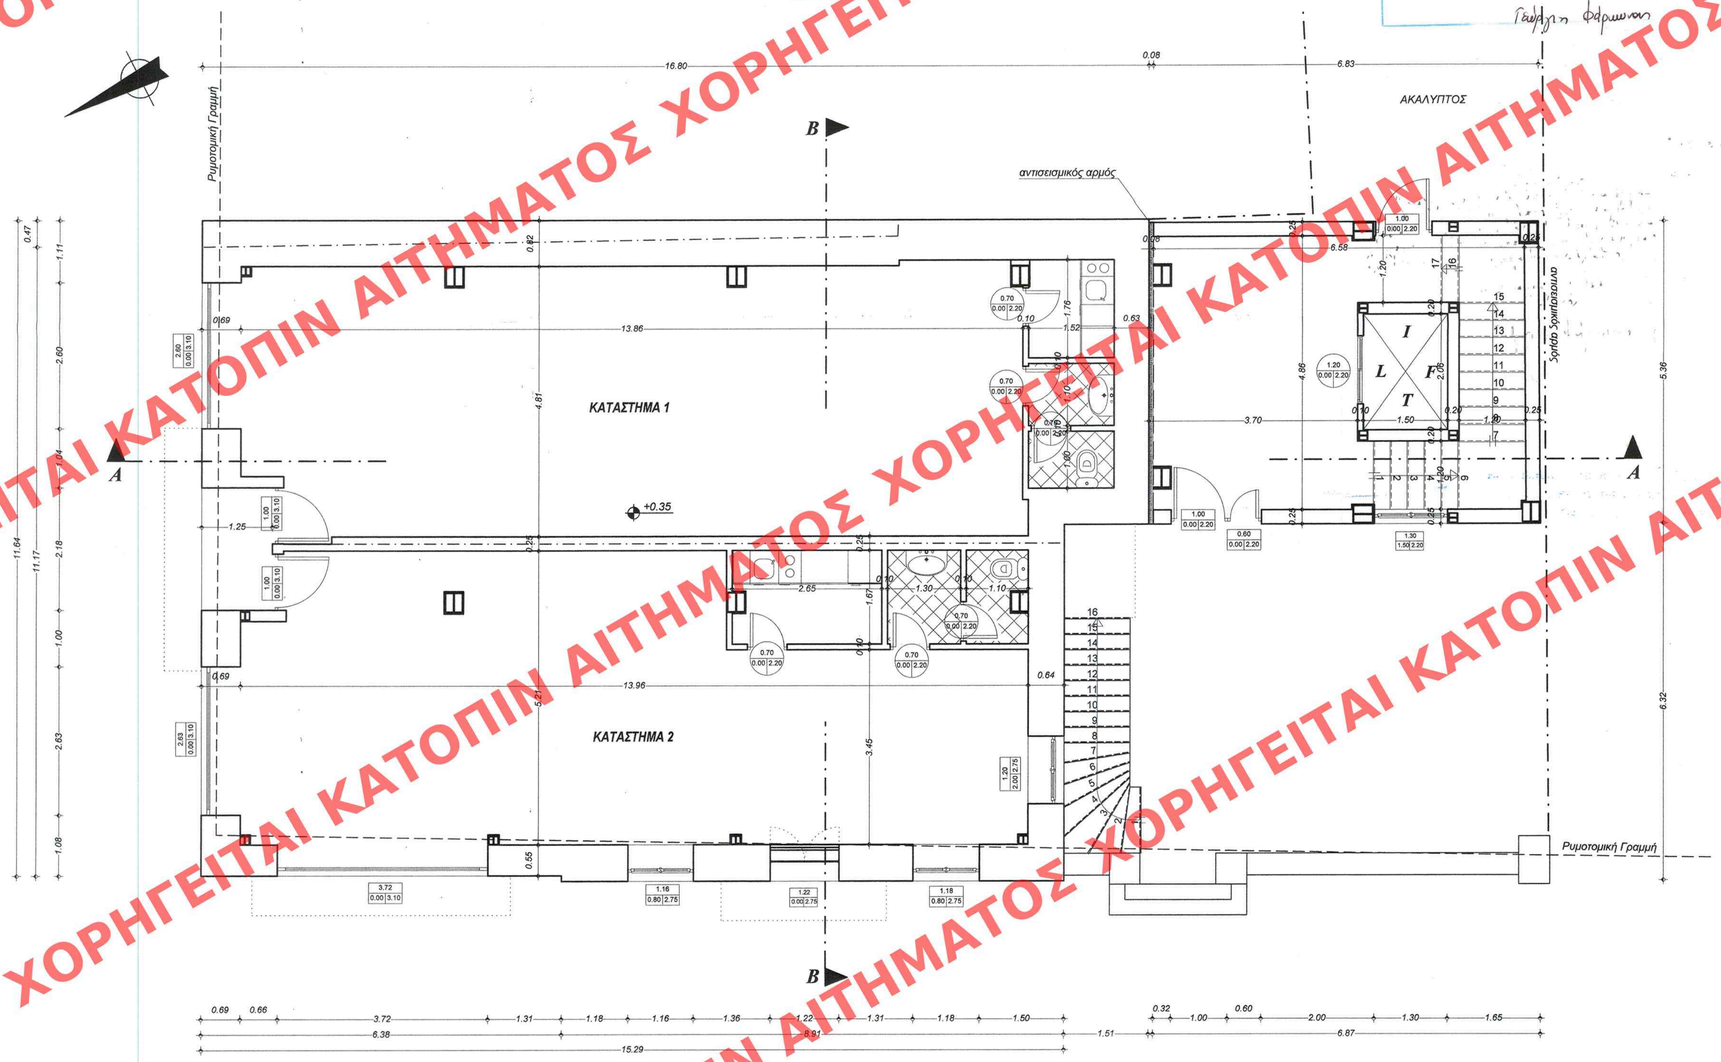

ΚΑΤΟΨΗ ΙΣΟΓΕΙΟΥ

ΑΝΔΡΕΑΣ Α. ΣΤΑΥΡΟΥΛΟΠΟΥΛΟΣ
ΠΟΛΙΤΙΚΟΣ ΜΗΧΑΝΙΚΟΣ
ΚΑΝΑΚΑΡΗ 47 - 49 -- ΠΑΤΡΑ 26225
τηλ. 2610.622971 - 2610.270030 - fax 2610.270094

Αλλαγή χρήσης τμήματος ισογείου από κατοικία σε καταστήματα, αλλαγή χρήσης ορόφου από κατοικία σε γραφεία, προσθήκη νέου μεταλλικού φέροντα οργανισμού, προσθήκη κατ΄ επέκταση για την δημιουργία χώρου νέου κλιμ/σίου και προσθήκη καθ΄ ύψος δύο ορόφων με χρήση γραφείων σε διατηρητέο κτίριο (ΥΠΕΚΑ ΦΕΚ 216/29-12-2006/τεαπθ)

ΕΡΓΟΔΟΤΗΣ	ΓΑΛΑΝΟΠΟΥΛΟΣ ΣΠΥΡΙΔΩΝ ΓΑΛΑΝΟΠΟΥΛΟΥ ΖΩΗ	ΑΡ. ΣΧΕΔΙΟΥ
ΘΕΣΗ	Δ. ΓΟΥΝΑΡΗ 106 & ΧΑΡΑΛΑΜΠΗ 37 Ο.Τ. 233 Δ. ΠΑΤΡΩΝ	A_1
ΘΕΜΑ ΣΧΕΔΙΟΥ ***ΚΑΤΟΨΗ ΙΣΟΓΕΙΟΥ***		ΚΛΙΜΑΚΑ ***1:50***
ΧΡΟΝΟΣ ΜΕΛ.	*ΟΚΤΩΒΡΙΟΣ 2013*	* * *

ΣΦΡΑΓΙΔΑ - ΥΠΟΓΡΑΦΗ

ΑΝΔΡΕΑΣ ΑΓΓ. ΣΤΑΥΡΟΥΛΟΠΟΥΛΟΣ
ΔΙΠΛΩΜ. ΠΟΛΙΤΙΚΟΣ ΜΗΧΑΝΙΚΟΣ
ΠΟΛ/ΚΗΣ ΣΧΟΛΗΣ ΠΑΝ/ΜΙΟΥ ΠΑΤΡΩΝ
ΜΕΛΟΣ Τ.Ε.Ε. ΑΡΙΘΜΟΣ ΜΗΤΡΩΟΥ 4873
ΚΑΝΑΚΑΡΗ 47 - 49 ΠΑΤΡΑ - Τ.Κ. 262 25
ΤΗΛ. 2610 622.971 & 270.030 FAX: 2610 270.094

ΣΦΡΑΓΙΔΑ ΥΠΗΡΕΣΙΑΣ

ΚΕΝΤΡΟ ΕΞΥΠΗΡΕΤΗΣΗΣ ΠΟΛΙΤΩΝ
Το παρόν εγκρίθηκε σύμφωνα με τα πρακτικά ... του
το Κ.Ε.Σ.Α. την 05-03-2014
και εγκρίθηκε σύμφωνα με τον Ν.3463/06 ... ΝΟΜΟΣ ΑΧΑΪΑΣ
ΠΡΟΕΔΡΟΣ
Κ. ΒΑΡΔΑΓΑΛΙΑΝΟΥΛΗΣ

Σχεδιάσεις : Παναγόπουλος Δημήτρης - Αγ. Ανδρέου 55-57
Στοά Παπαρηγοπούλου (τηλ.- fax 2610 275110)

ΑΠΑΓΟΡΕΥΕΤΑΙ ΚΑΤΟΠΙΝ ΑΙΤΗΜΑΤΟΣ ΧΟΡΗΓΕΙΤΑΙ