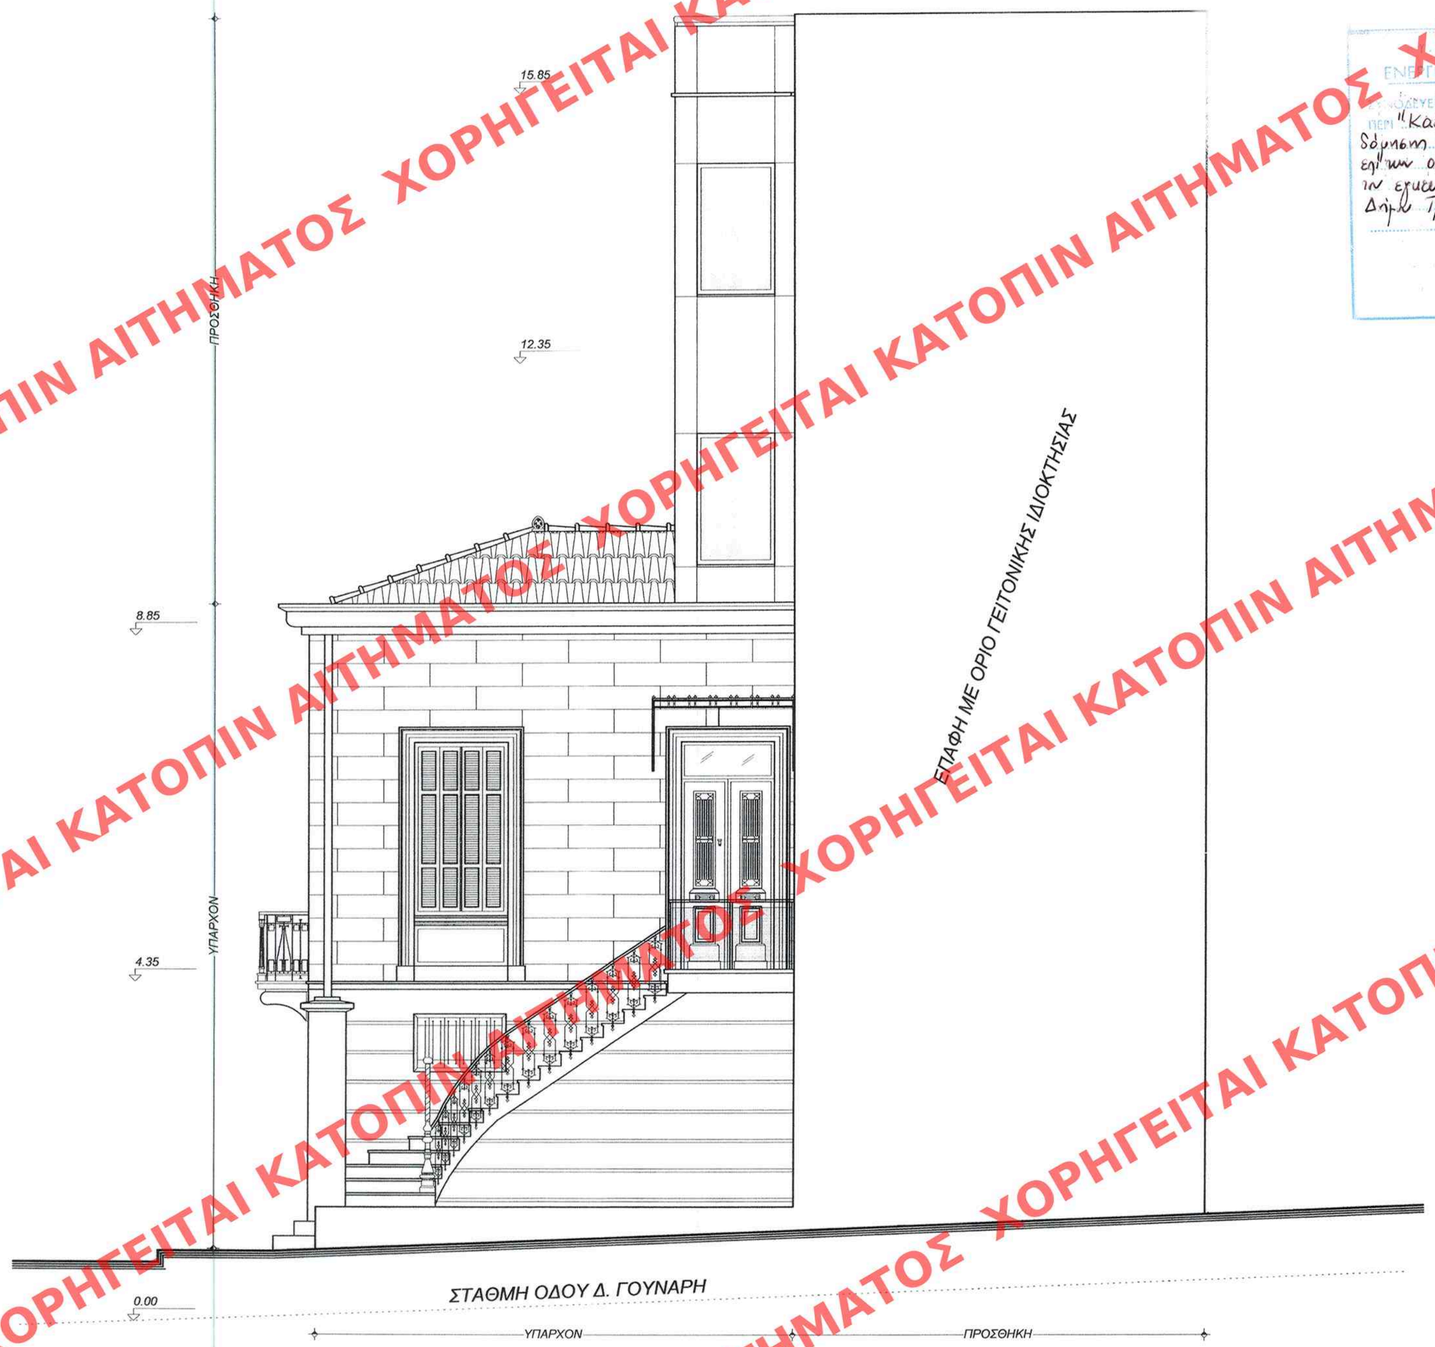

ΝΟΤΙΑ ΟΨΗ

ΕΝΕΡΓΕΙΑΣ & ΚΛΙΜΑΤΙΚΗΣ ΑΛΛΑΓΗΣ
ΕΚΔΟΣΕΙ ΤΗΝ ΥΠ' ΑΡΙΘΜ. 56608/14 ΑΠΟΦΑΣΗ
ΠΕΡΙ "Καθορισμού ειδικών όρων και περιορισμών δόμησης στο διατηρητέο κτίριο επί των οδών Γούναρη 106 και Χαραλάμπη 37 εν Πατραις, ρυθμιζομένης εκείνης εν Δήμω Πατρέων (ν. Αχαΐας)."
ΑΘΗΝΑ 4 Δεκεμβρίου 2014
Δ/ντής
Γεώργιος Φάρμακος

Αρ. φακ. 78/14
Σχ. 12

ΕΔΗΜΟΣΙΕΥΘΗ ΕΙΣ ΤΟ ΥΠ' ΑΡΙΘΜ. 3988 ΦΥΛΛΟ ΤΟΥ ΑΑΠ ΤΕΥΧΟΥΣ ΤΗΣ ΕΦΗΜΕΡΙΔΑΣ ΤΗΣ ΚΥΒΕΡΝΗΣΕΩΣ ΤΗΣ 24 Δεκεμβρίου 2014

ΥΠΟΥΡΓΕΙΟ ΠΕΡΙΒΑΛΛΟΝΤΟΣ
ΕΝΕΡΓΕΙΑΣ & ΚΛΙΜΑΤΙΚΗΣ ΑΛΛΑΓΗΣ

ΑΝΔΡΕΑΣ Α. ΣΤΑΥΡΟΥΛΟΠΟΥΛΟΣ
ΠΟΛΙΤΙΚΟΣ ΜΗΧΑΝΙΚΟΣ
ΚΑΝΑΚΑΡΗ 47 - 49 -- ΠΑΤΡΑ 26225
τηλ. 2610.622971 - 2610.270030 - fax 2610.270094

Αλλαγή χρήσης τμήματος ισογείου από κατοικία σε καταστήματα, αλλαγή χρήσης ορόφου από κατοικία σε γραφεία, προσθήκη νέου μεταλλικού φέροντα οργανισμού, προσθήκη κατ΄ επέκταση για την δημιουργία χώρου νέου κλιμ/σίου και προσθήκη καθ΄ ύψος δύο ορόφων με χρήση γραφείων σε διατηρητέο κτίριο (ΥΠΕΚΑ ΦΕΚ 216/29-12-2006/ταπθ)

ΕΡΓΟΔΟΤΗΣ	ΓΑΛΑΝΟΠΟΥΛΟΣ ΣΠΥΡΙΔΩΝ ΓΑΛΑΝΟΠΟΥΛΟΥ ΖΩΗ
ΘΕΣΗ	Δ. ΓΟΥΝΑΡΗ 106 & ΧΑΡΑΛΑΜΠΗ 37 Ο.Τ. 233 Δ. ΠΑΤΡΩΝ
ΑΡ. ΣΧΕΔΙΟΥ	A_7
ΘΕΜΑ ΣΧΕΔΙΟΥ	***ΝΟΤΙΑ ΟΨΗ***
ΚΛΙΜΑΚΑ	***1:50***
ΧΡΟΝΟΣ ΜΕΛ.	***ΟΚΤΩΒΡΙΟΣ 2013***

ΣΦΡΑΓΙΔΑ - ΥΠΟΓΡΑΦΗ

ΑΝΔΡΕΑΣ ΑΓΓ. ΣΤΑΥΡΟΥΛΟΠΟΥΛΟΣ
ΔΙΠΛΩΜ. ΠΟΛΙΤΙΚΟΣ ΜΗΧΑΝΙΚΟΣ
ΠΟΛ/ΚΗΣ ΣΧΟΛΗΣ ΠΑΝ/ΜΙΟΥ ΠΑΤΡΩΝ
ΜΕΛΟΣ Τ.Ε.Ε. ΑΡΙΘΜΟΣ ΜΗΤΡΩΟΥ 48721
ΚΑΝΑΚΑΡΗ 47-49 ΠΑΤΡΑ - Τ.Κ. 262 25
ΤΗΛ: 2610 622.971 & 270.030 FAX: 2610 270.094

ΣΦΡΑΓΙΔΑ ΥΠΗΡΕΣΙΑΣ

ΚΕΝΤΡΙΚΗ ΥΠΗΡΕΣΙΑ ΔΟΜΗΣΗΣ ΘΕΣΣΑΛΟΝΙΚΗΣ
Το παρόν σχέδιο μελετήθηκε από το ΚΕ.Σ.Λ. την 05-03-2014 και εγκρίθηκε σύμφωνα με την υπ' αριθμ. ΛΛΟ 9 Υπουργικής Απόφασης του
ΠΡΟΕΔΡΟΣ ΛΛ
ΓΡΑΜΜΑΤΕΑΣ Α. ΜΠΕΣΣΑ

Σχεδιάσεις : Παναγόπουλος Δημήτρης - Αγ. Ανδρέου 55-57
Στοά Παπαρηγοπούλου (τηλ.- fax 2610 275110)

ΧΟΡΗΓΕΙΤΑΙ ΚΑΤΟΠΙΝ ΑΙΤΗΜΑΤΟΣ