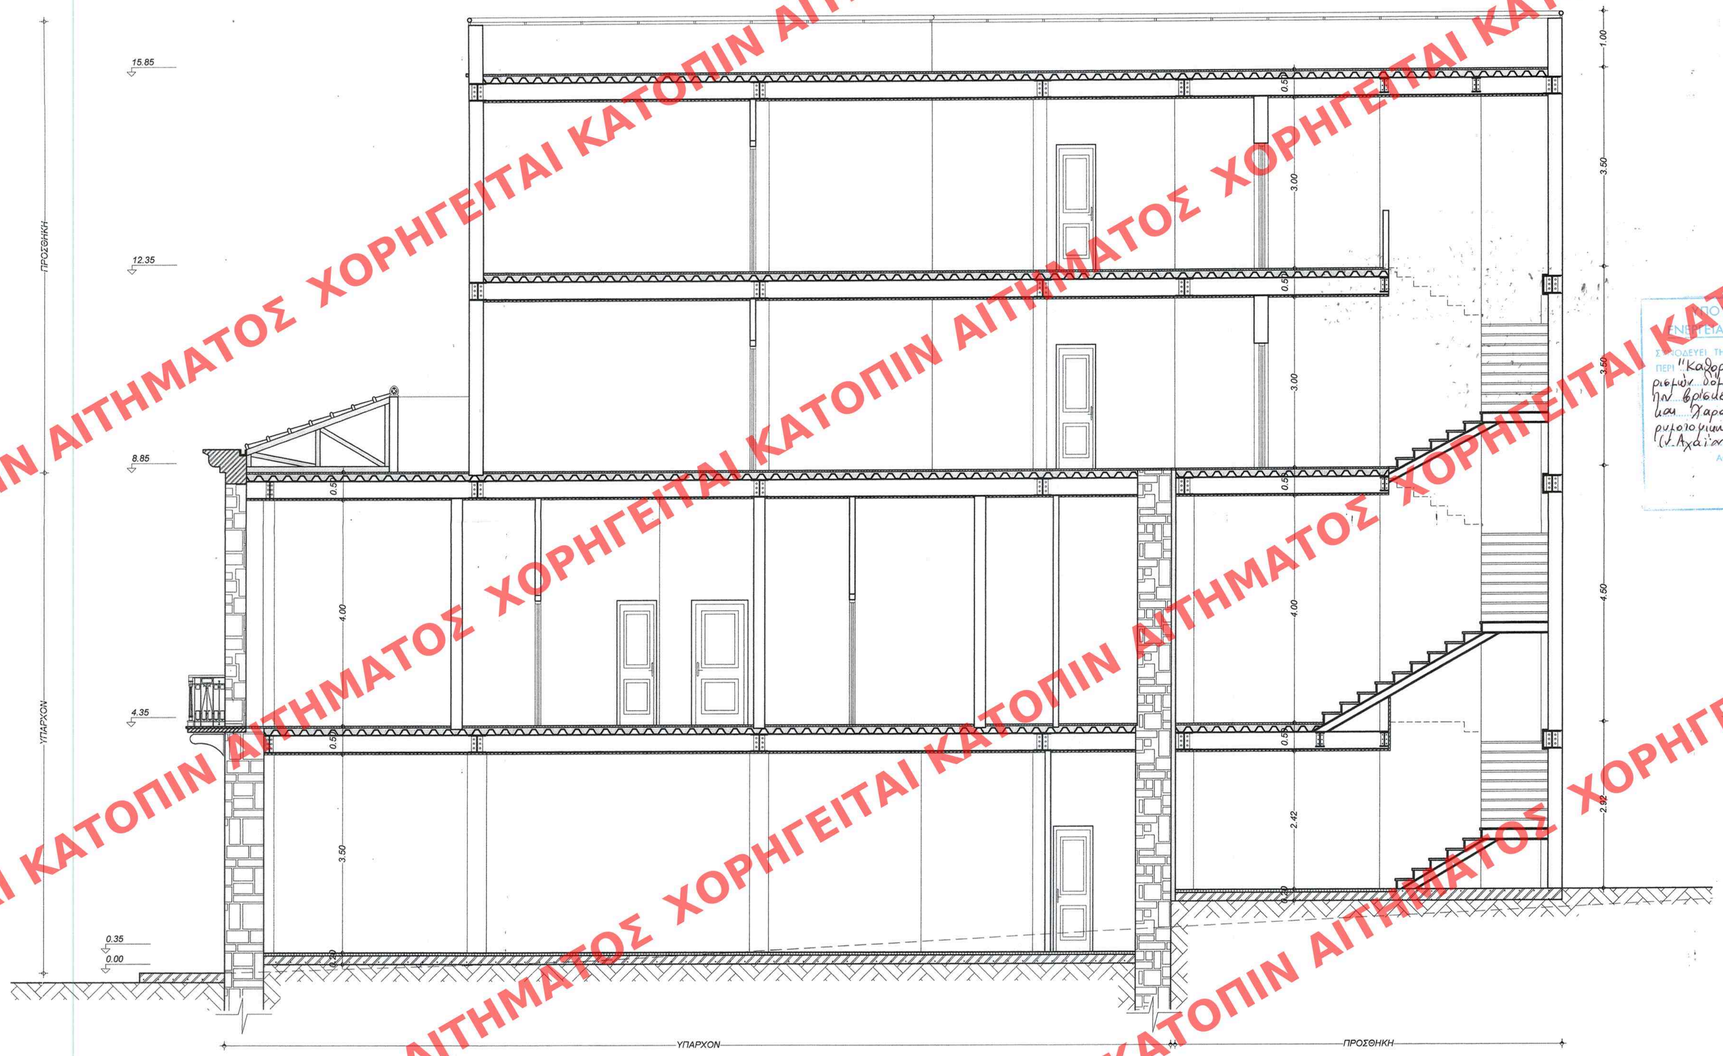

ΤΟΜΗ Α - Α

ΥΠΟΥΡΓΕΙΟ ΠΕΡΙΒΑΛΛΟΝΤΟΣ ΕΝΕΡΓΕΙΑΣ & ΚΛΙΜΑΤΙΚΗΣ ΑΛΛΑΓΗΣ
ΣΥΜΦΩΝΕΙ ΤΗΝ ΥΠ' ΑΡΙΘΜ. 56608/14 ΑΠΟΦΑΣΗ
ΠΕΡΙ "Καθορισμού ειδικών όρων και περιορισμών δόμησης στο διατηρητέο κτίριο την οριζόντια επί των οδών Γουναρή 106 και Χαραλάμπη 37 των εγκεκριμένων ρυμοτομικών σχεδίων των Δήμων Πατρέων (Ν. Αχαΐας)." 4 Δεκεμβρίου 2014
ΑΘΗΝΑ, 4 Δεκεμβρίου 2014
Δ/ντής
Γεώργιος Φάρμακας

Αρ. φακ. 78/14
Σχ. 12

ΕΔΗΜΟΣΙΕΥΘΗ ΕΙΣ ΤΟ ΥΠ' ΑΡΙΘΜ. 398 ΦΥΛΛΟ ΤΟΥ ΑΑΠ ΤΕΥΧΟΥΣ ΤΗΣ ΕΦΗΜΕΡΙΔΑΣ ΤΗΣ ΚΥΒΕΡΝΗΣΕΩΣ ΤΗς 24 Δεκεμβρίου 2014

ΥΠΟΥΡΓΕΙΟ ΠΕΡΙΒΑΛΛΟΝΤΟΣ ΕΝΕΡΓΕΙΑΣ & ΚΛΙΜΑΤΙΚΗΣ ΑΛΛΑΓΗΣ

ΑΝΔΡΕΑΣ Α. ΣΤΑΥΡΟΥΛΟΠΟΥΛΟΣ
ΠΟΛΙΤΙΚΟΣ ΜΗΧΑΝΙΚΟΣ
ΚΑΝΑΚΑΡΗ 47 - 49 -- ΠΑΤΡΑ 26225
τηλ. 2610.622971 - 2610.270030 - fax 2610.270094

Αλλαγή χρήσης τμήματος ισογείου από κατοικία σε καταστήματα, αλλαγή χρήσης ορόφου από κατοικία σε γραφεία, προσθήκη νέου μεταλλικού φέροντα οργανισμού, προσθήκη κατ΄ επέκταση για την δημιουργία χώρου νέου κλιμ/σίου και προσθήκη καθ΄ ύψος δύο ορόφων με χρήση γραφείων σε διατηρητέο κτίριο (ΥΠΕΚΑ ΦΕΚ 216/29-12-2006/τααπθ)

ΕΡΓΟΔΟΤΗΣ	ΓΑΛΑΝΟΠΟΥΛΟΣ ΣΠΥΡΙΔΩΝ ΓΑΛΑΝΟΠΟΥΛΟΥ ΖΩΗ	ΑΡ. ΣΧΕΔΙΟΥ
ΘΕΣΗ	Δ. ΓΟΥΝΑΡΗ 106 & ΧΑΡΑΛΑΜΠΗ 37 Ο.Τ. 233 Δ. ΠΑΤΡΩΝ	A_9
ΘΕΜΑ ΣΧΕΔΙΟΥ	*ΤΟΜΗ Α - Α*	ΚΛΙΜΑΚΑ *1:50*
ΧΡΟΝΟΣ ΜΕΛ.	*ΟΚΤΩΒΡΙΟΣ 2013*	

ΣΦΡΑΓΙΔΑ - ΥΠΟΓΡΑΦΗ

ΑΝΔΡΕΑΣ ΑΓΓ. ΣΤΑΥΡΟΥΛΟΠΟΥΛΟΣ
ΔΙΠΛΩΜ. ΠΟΛΙΤΙΚΟΣ ΜΗΧΑΝΙΚΟΣ
ΠΟΛ/ΚΗΣ ΣΧΟΛΗΣ ΠΑΝ/ΜΙΟΥ ΠΑΤΡΩΝ
ΜΕΛΟΣ Τ.Ε.Ε. ΑΡΙΘΜΟΣ ΜΗΤΡΩΟΥ 48721
ΚΑΝΑΚΑΡΗ 47 - 49 ΠΑΤΡΑ - Τ.Κ. 262 25
ΤΗΛ. 2610 622.971 & 270.030 FAX: 2610 270.094

ΣΦΡΑΓΙΔΑ ΥΠΗΡΕΣΙΑΣ

ΚΕΝΤΡΟ Δ. ΕΛΛΑΔΑΣ ΑΡΧΙΤΕΚΤΟΝΙΚΗΣ
Το παρόν σχεδιάγραμμα πρωτοτύπησε από το ΚΕ.Σ.Α. την 05-03-2014 και εγκρίθηκε σύμφωνα με Δ.Υ. υπ' αριθμ. 6.110.0
ΠΡΟΕΔΡΟΣ
Α. ΔΑΡΔΑΚΑΣ ΙΑΝΝΗΣ
ΠΑΤΡΑΣ

Σχεδιάσεις : Παναγόπουλος Δημήτρης - Αγ. Ανδρέου 55-57
Στοά Παπαρηγοπούλου (τηλ.- fax 2610 275110)

ΧΟΡΗΓΕΙΤΑΙ ΚΑΤΟΠΙΝ ΑΙΤΗΜΑΤΟΣ