


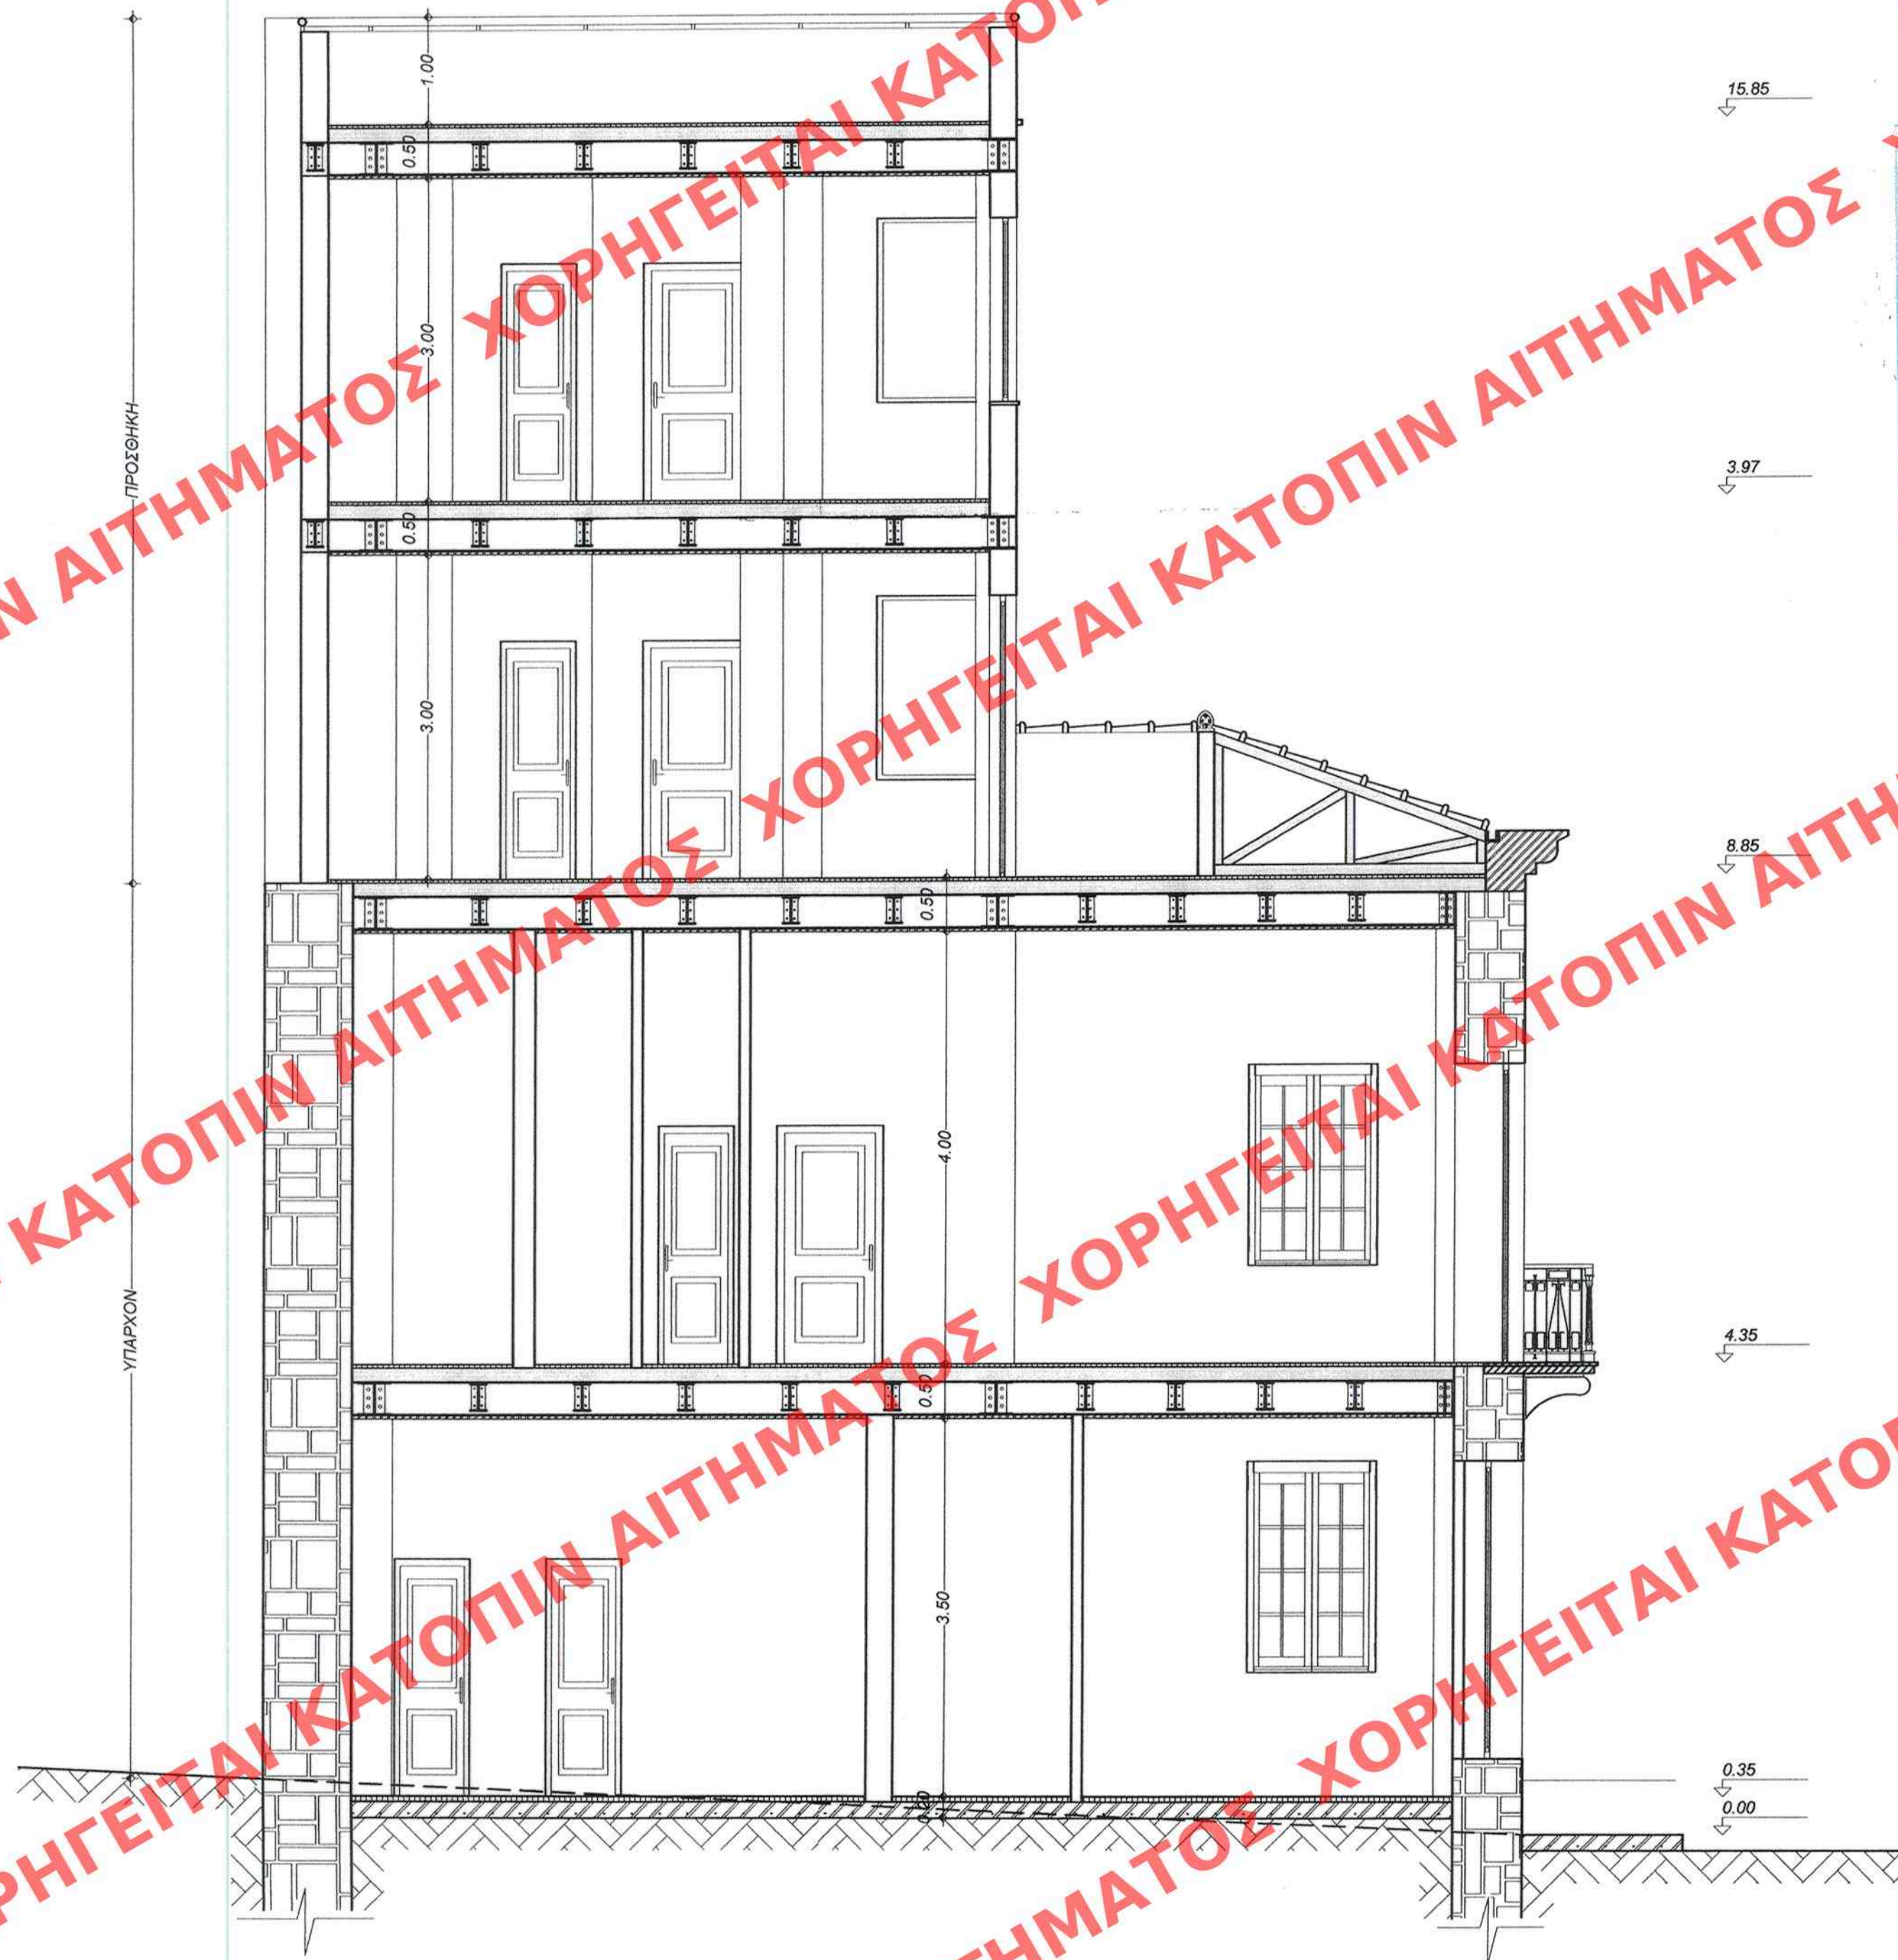


ΤΟΜΗ Β - Β

ΥΠΟΥΡΓΕΙΟ ΠΕΡΙΒΑΛΛΟΝΤΟΣ
ΕΝΕΡΓΕΙΑΣ & ΚΛΙΜΑΤΙΚΗΣ ΑΛΛΑΓΗΣ

ΥΠΟΥΡΓΕΙΟ ΠΕΡΙΒΑΛΛΟΝΤΟΣ
ΕΝΕΡΓΕΙΑΣ & ΚΛΙΜΑΤΙΚΗΣ ΑΛΛΑΓΗΣ
ΣΥΝΟΛΕΙ ΤΗΝ ΥΠ' ΑΡΙΘΜ. 56608/14 ΑΠΟΦΑΣΗ
ΠΕΡΙ "ΚΑΘΟΡΙΣΜΟΥ ΕΙΔΩΝ, ΟΡΩΝ ΚΑΙ
ΠΕΡΙΟΡΙΣΤΕΩΝ ΔΟΧΕΙΩΝ ΕΙΣ ΔΙΑΠΗΡΕΣΙΑ
ΥΠΕΡ ΤΗΝ ΕΚΤΕΛΕΣΗ ΕΡΓΩΝ ΕΙΣ ΤΗΝ
ΓΟΥΝΑΡΗ 106 ΚΑΙ ΧΑΡΑΛΑΜΠΗ 37 ΤΩ
ΕΧΕΙΡΛΟΓΟΥΜΕΝΩ ΡΥΘΟΤΟΜΩ ΕΧΕΔΩΝ ΤΩ
ΔΗΜΩ ΠΑΤΡΕΩΝ (Ν. ΑΧΑΪΑ) -
ΑΘΗΝΑ, 4 Δεκεμβρίου 2014
Ο Δ/ντης
Γεώργιος Φάρμακων

Αρ.φαι. 78/14
Σχ 12

ΕΛΗΜΟΣΥΕΥΣ ΕΙΣ ΤΟ ΥΠ' ΑΡΙΘΜ. 398
ΑΔΑΠ ΤΕΥΧΟΣ ΤΗΣ ΕΦΗΜΕΡΙΔΑΣ ΤΗΣ ΚΥΒΕΡΝΗΣΕΩΣ
ΤΗΣ 24 Δεκεμβρίου 2014

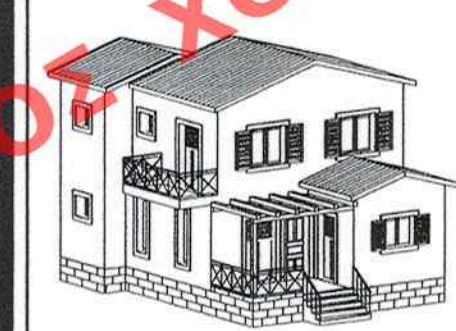

**ΑΝΔΡΕΑΣ Α.
ΣΤΑΥΡΟΥΛΟΠΟΥΛΟΣ**
ΠΟΛΙΤΙΚΟΣ ΜΗΧΑΝΙΚΟΣ
ΚΑΝΑΚΑΡΗ 47 - 49 -- ΠΑΤΡΑ 26225
τηλ. 2610.622971 - 2610.270030 - fax 2610.270094

Αλλαγή χρήσης τμήματος ισογείου από κατοικία σε καταστήματα,
αλλαγή χρήσης ορόφου από κατοικία σε γραφεία,
προσθήκη νέου μεταλλικού φέροντα οργανισμού,
προσθήκη κατ' επέκταση για την δημιουργία χώρου νέου κλιμ/σίου
και προσθήκη καθ' ύψος δύο ορόφων με χρήση γραφείων
σε διατηρητέο κτίριο (ΥΠΕΚΑ ΦΕΚ 216/29-12-2006/τασπθ)

ΕΡΓΟΔΟΤΗΣ ΓΑΛΑΝΟΠΟΥΛΟΣ ΣΠΥΡΙΔΩΝ
ΓΑΛΑΝΟΠΟΥΛΟΥ ΖΩΗ
ΘΕΣΗ Δ. ΓΟΥΝΑΡΗ 106 & ΧΑΡΑΛΑΜΠΗ 37
Ο.Τ. 233 Δ. ΠΑΤΡΩΝ

ΑΡ. ΣΧΕΔΙΟΥ
A₁₀

ΘΕΜΑ ΣΧΕΔΙΟΥ
ΤΟΜΗ Β - Β

ΚΛΙΜΑΚΑ
1:50

ΧΡΟΝΟΣ ΜΕΛ. **ΟΚΤΩΒΡΙΟΣ 2013**

ΣΦΡΑΓΙΔΑ - ΥΠΟΓΡΑΦΗ
ΑΝΔΡΕΑΣ ΑΓΓ. ΣΤΑΥΡΟΥΛΟΠΟΥΛΟΣ
ΔΙΠΛΩΜ. ΠΟΛΙΤΙΚΟΣ ΜΗΧΑΝΙΚΟΣ
ΠΟΛ/ΚΗΣ ΣΧΟΛΗΣ ΠΑΝ/ΜΙΟΥ ΠΑΤΡΩΝ
ΜΕΛΟΣ Γ.Ε.Ε. ΑΡΧΙΤΕΚΤΟΝΙΚΗΣ ΜΗΤΡΩΟΥ 48721
ΚΑΝΑΚΑΡΗ 47 - 49 ΠΑΤΡΑ - Τ.Κ. 262 25
ΤΗΛ. 2610 622 971 & 270 030 FAX: 2610 270 094

ΣΦΡΑΓΙΔΑ ΥΠΗΡΕΣΙΑΣ
ΚΕΝΤΡΙΚΟ ΓΕΩΤΕΧΝΟΛΟΓΙΚΟ ΑΡΧΙΤΕΚΤΟΝΙΚΗΣ
Το παρόν σχεδιάγραμμα μελετήθηκε από
το ΚΕ.Σ.Α. την 05.03.2014.
και εγκρίθηκε σύμφωνα με την υπ' αριθμό
1104/2014 απόφαση του
ΠΡΟΕΔΡΟΥ
Κ. ΒΑΡΔΑΚΑΛΙΑΝΗ

Σχεδιάσεις : Παναγόπουλος Δημήτρης - Αγ. Ανδρέου 55-57
Στοά Παπαρηγοπούλου (τηλ. - fax 2610 275110)