




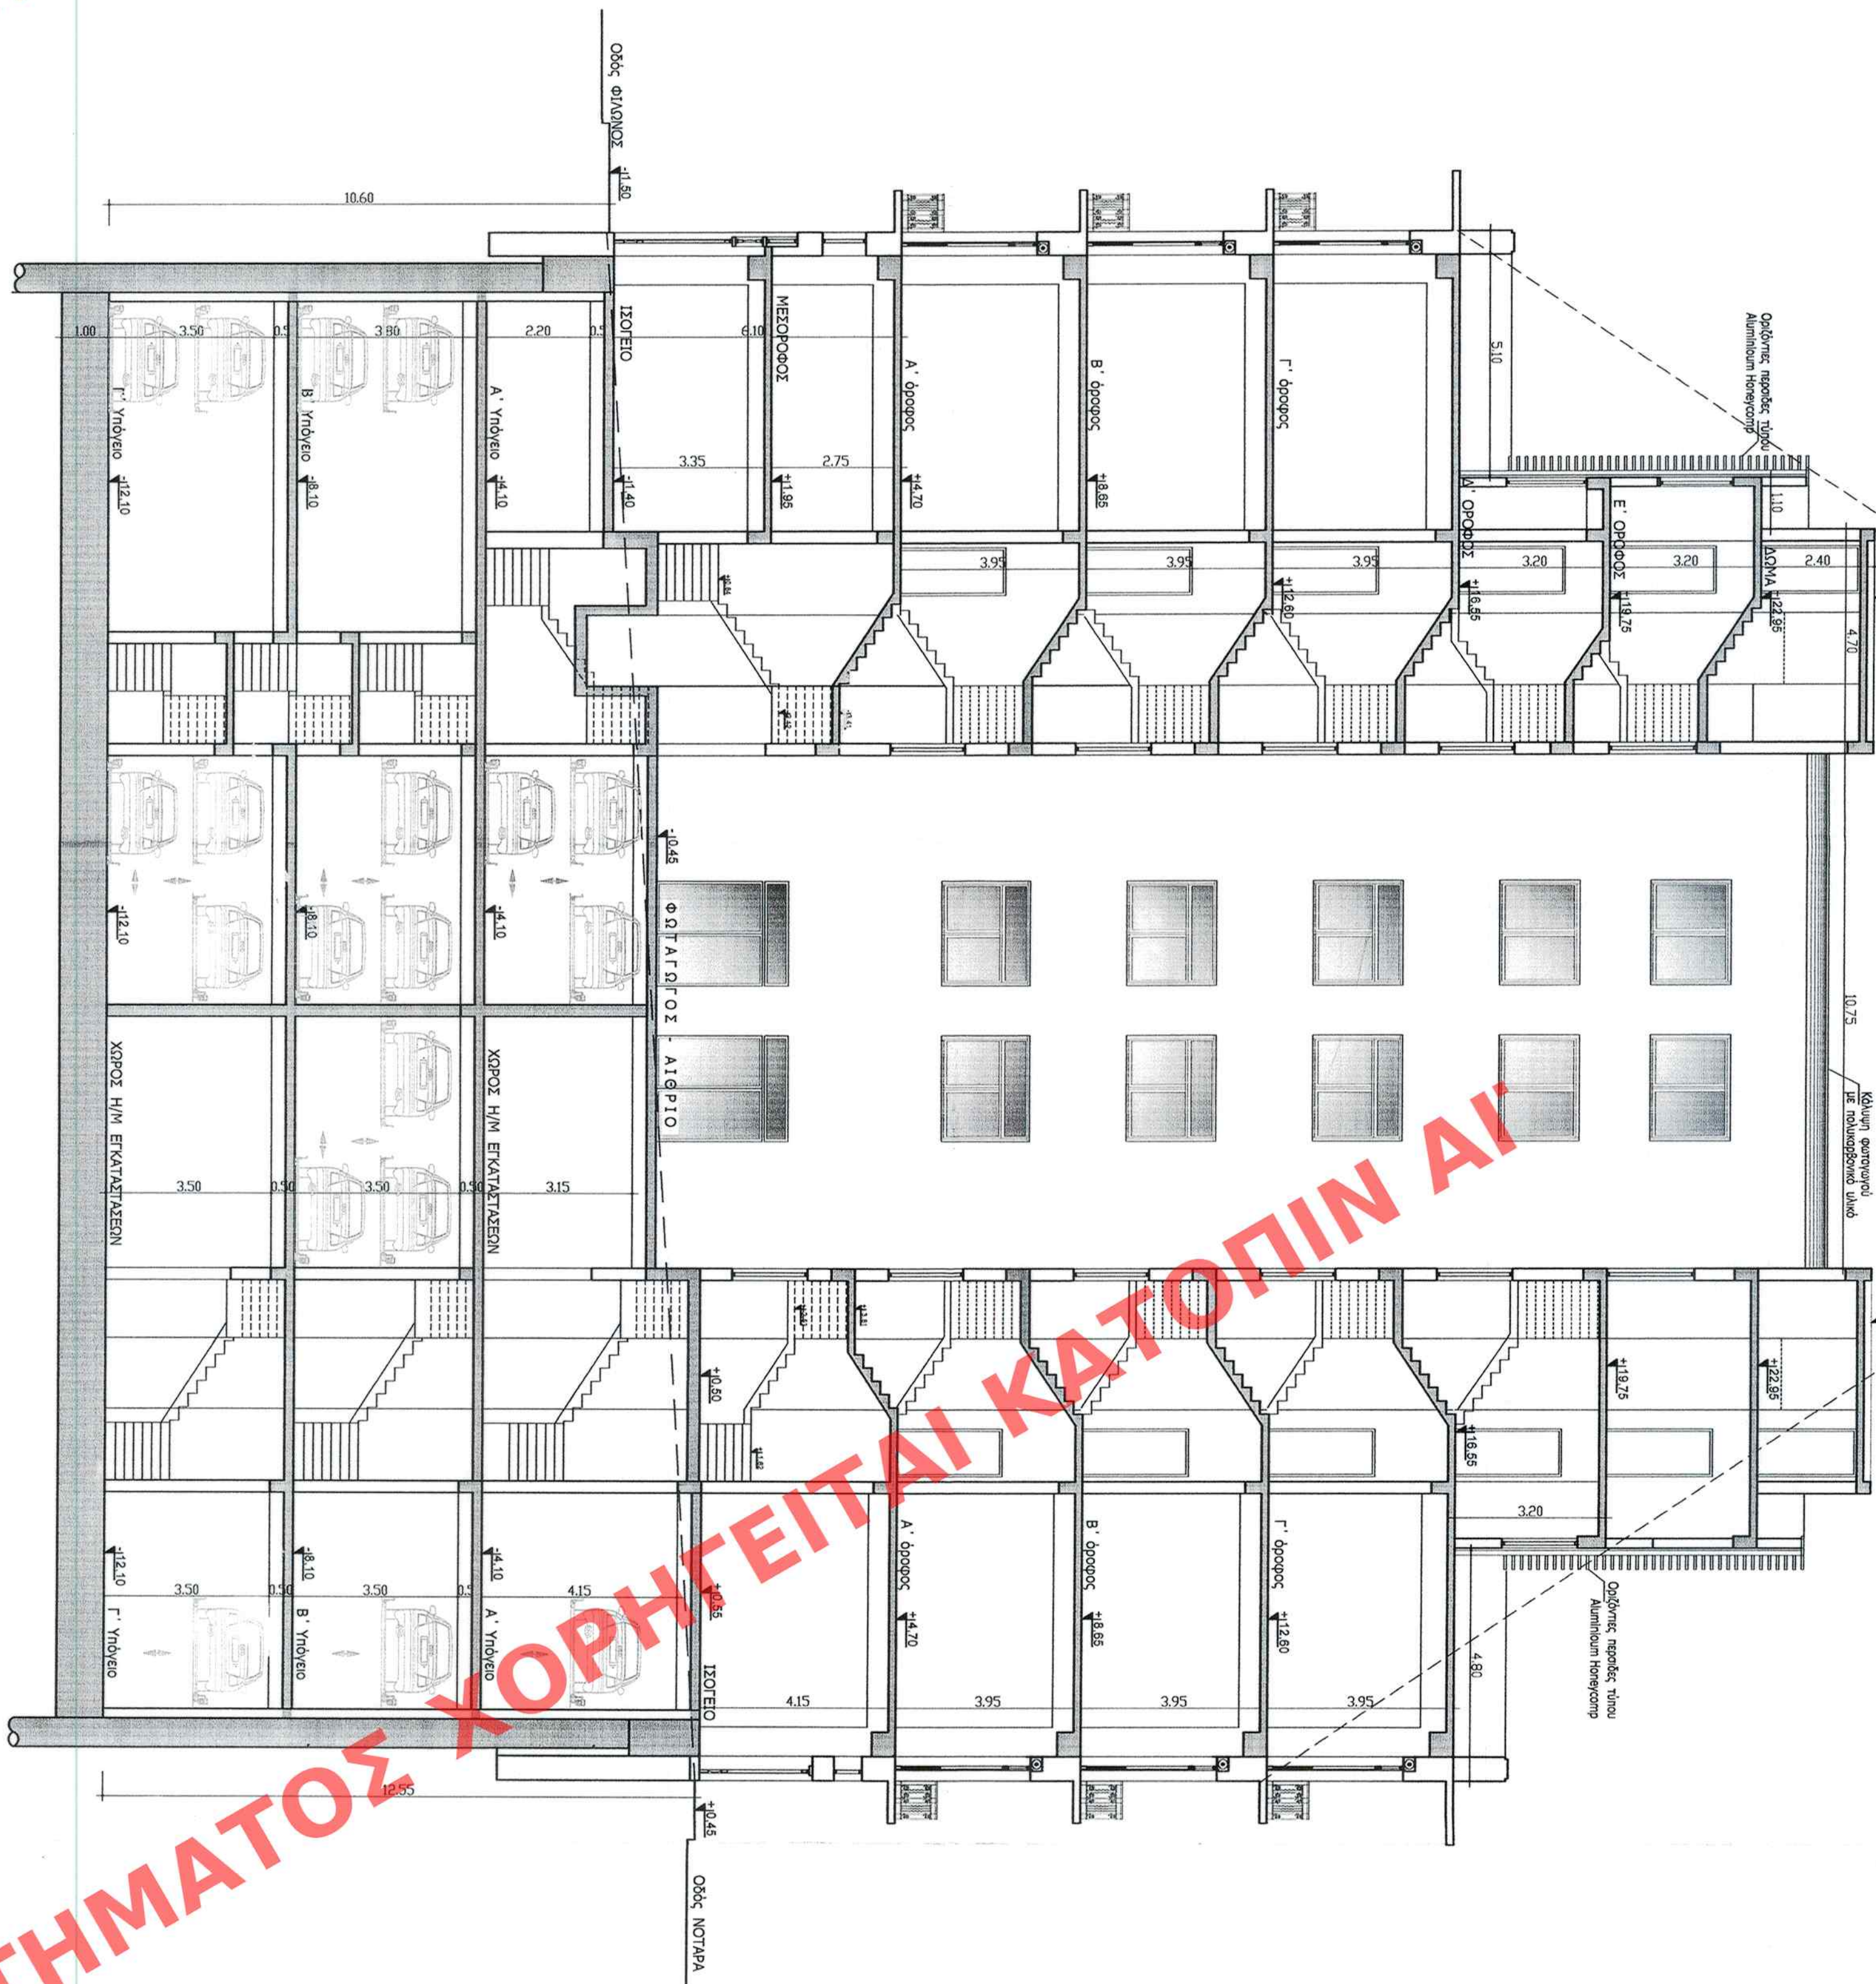

Τομή Α-Α

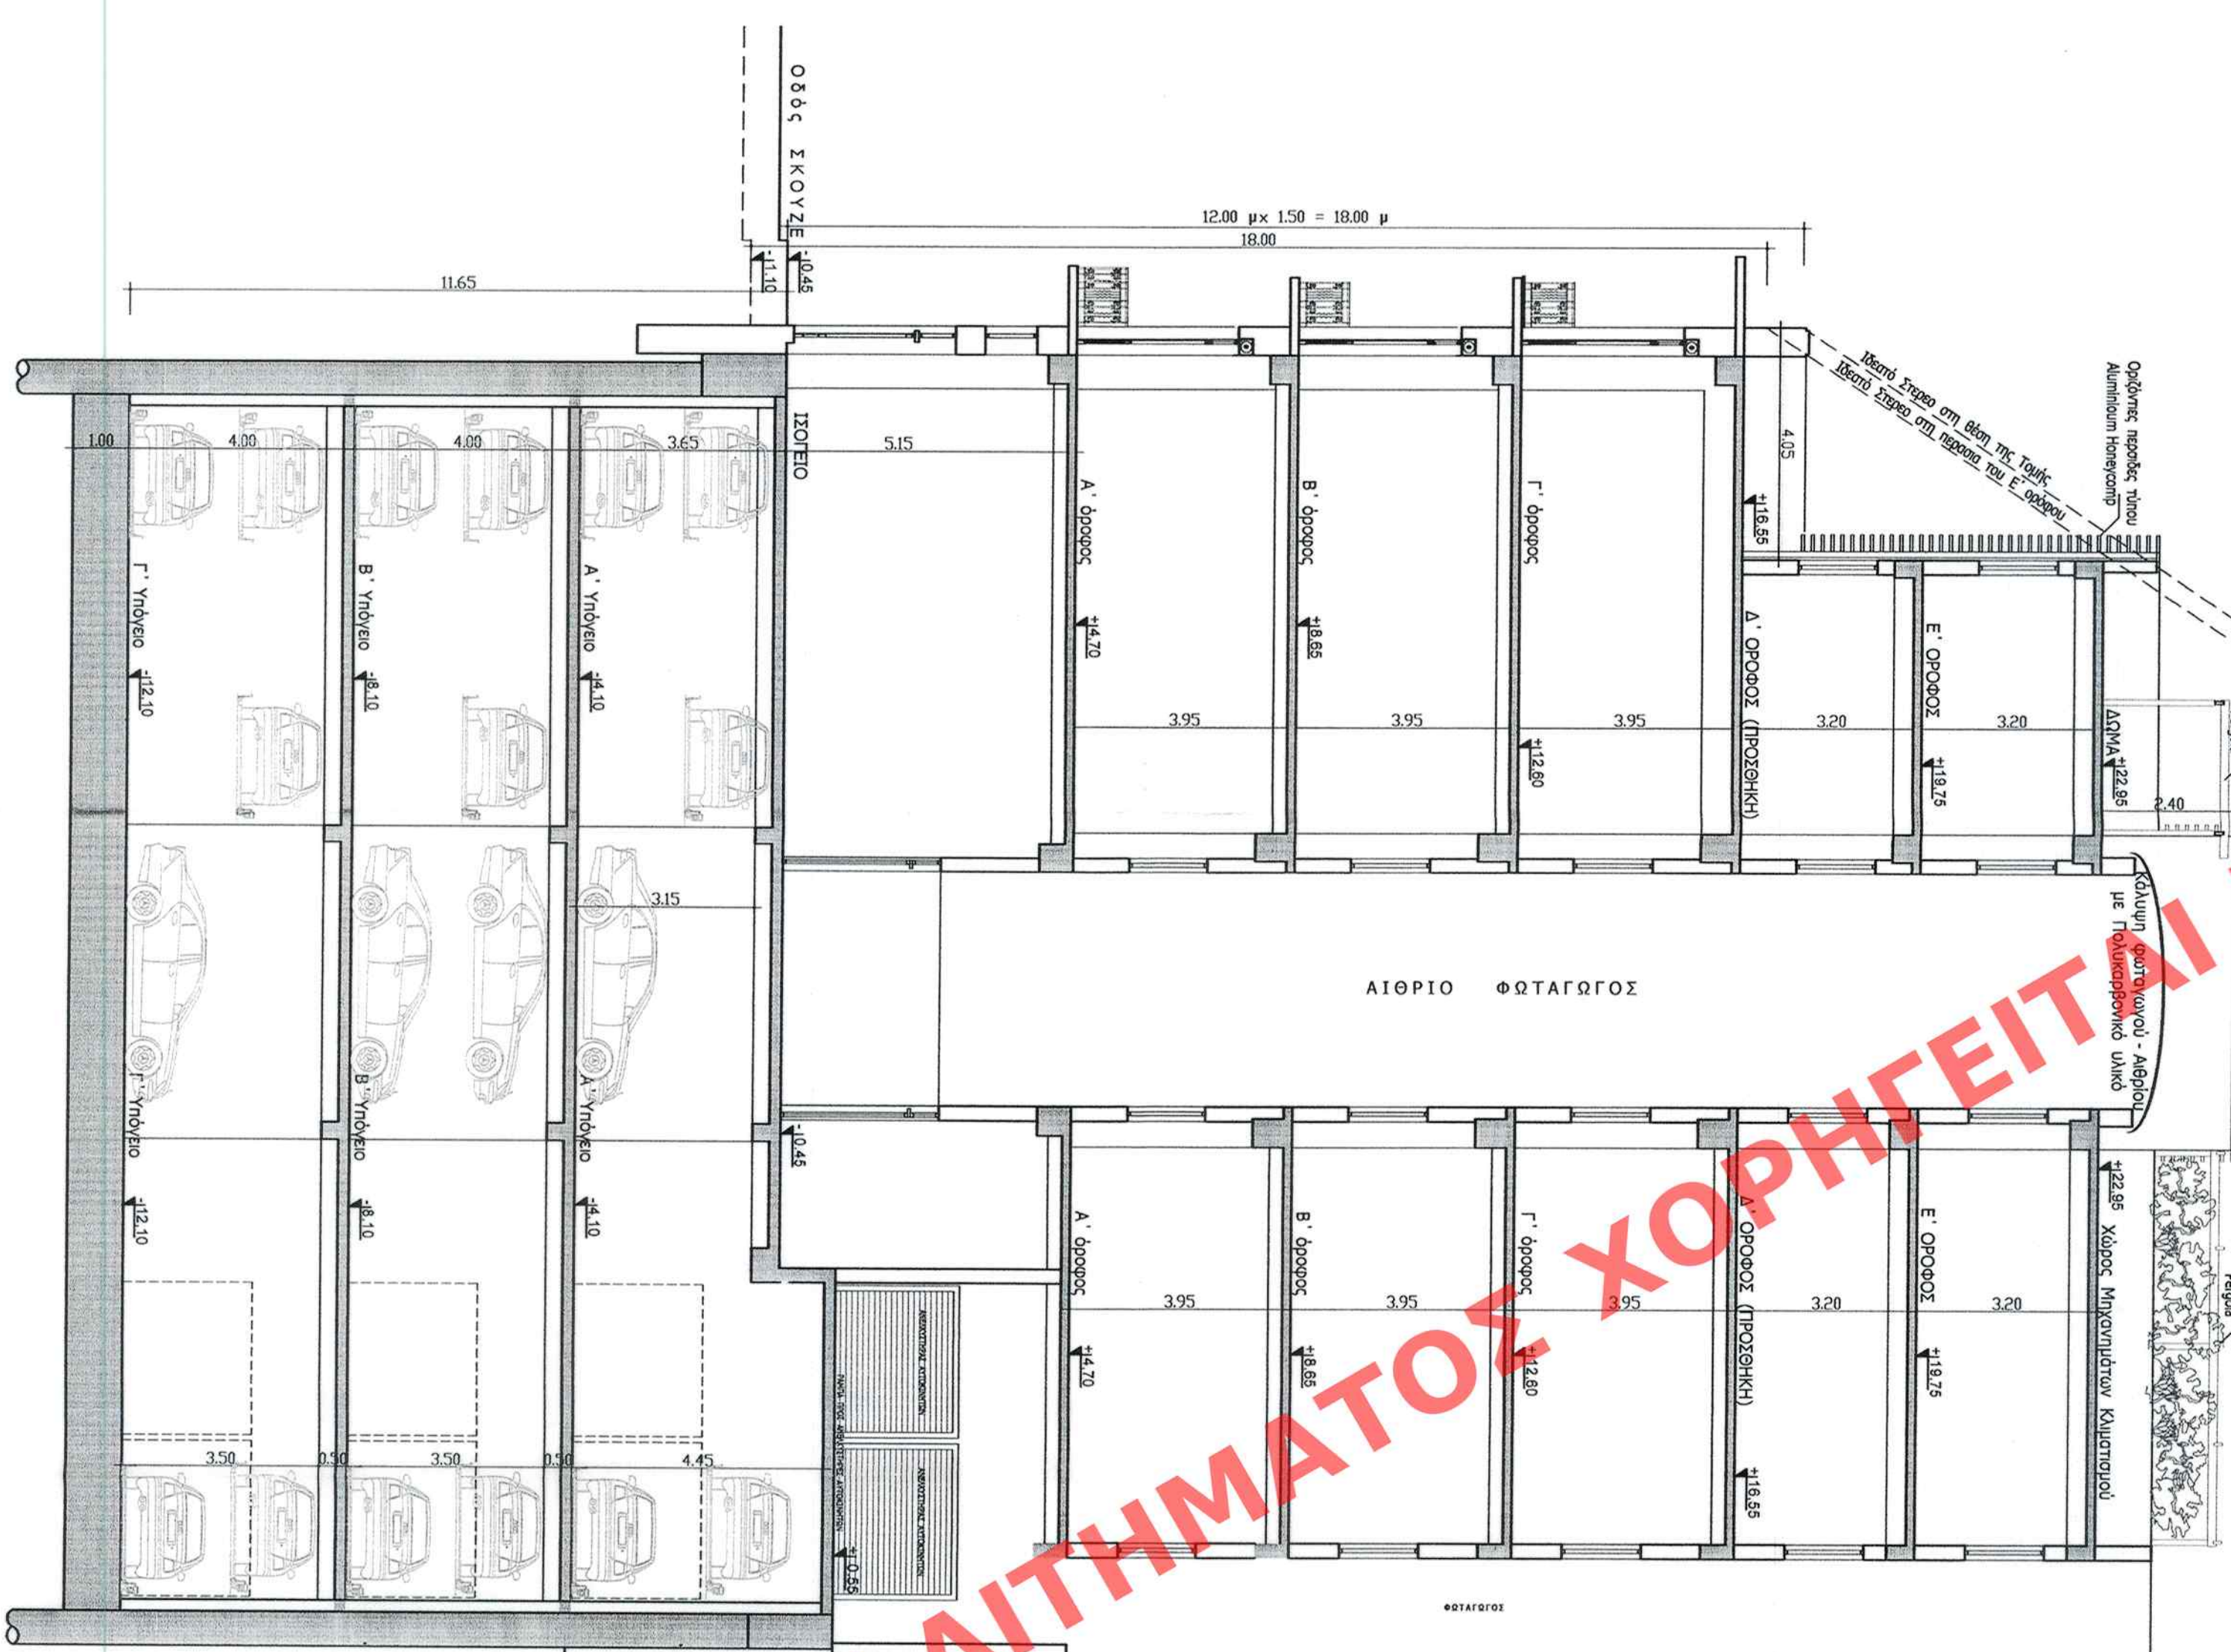

Τομή Β-Β

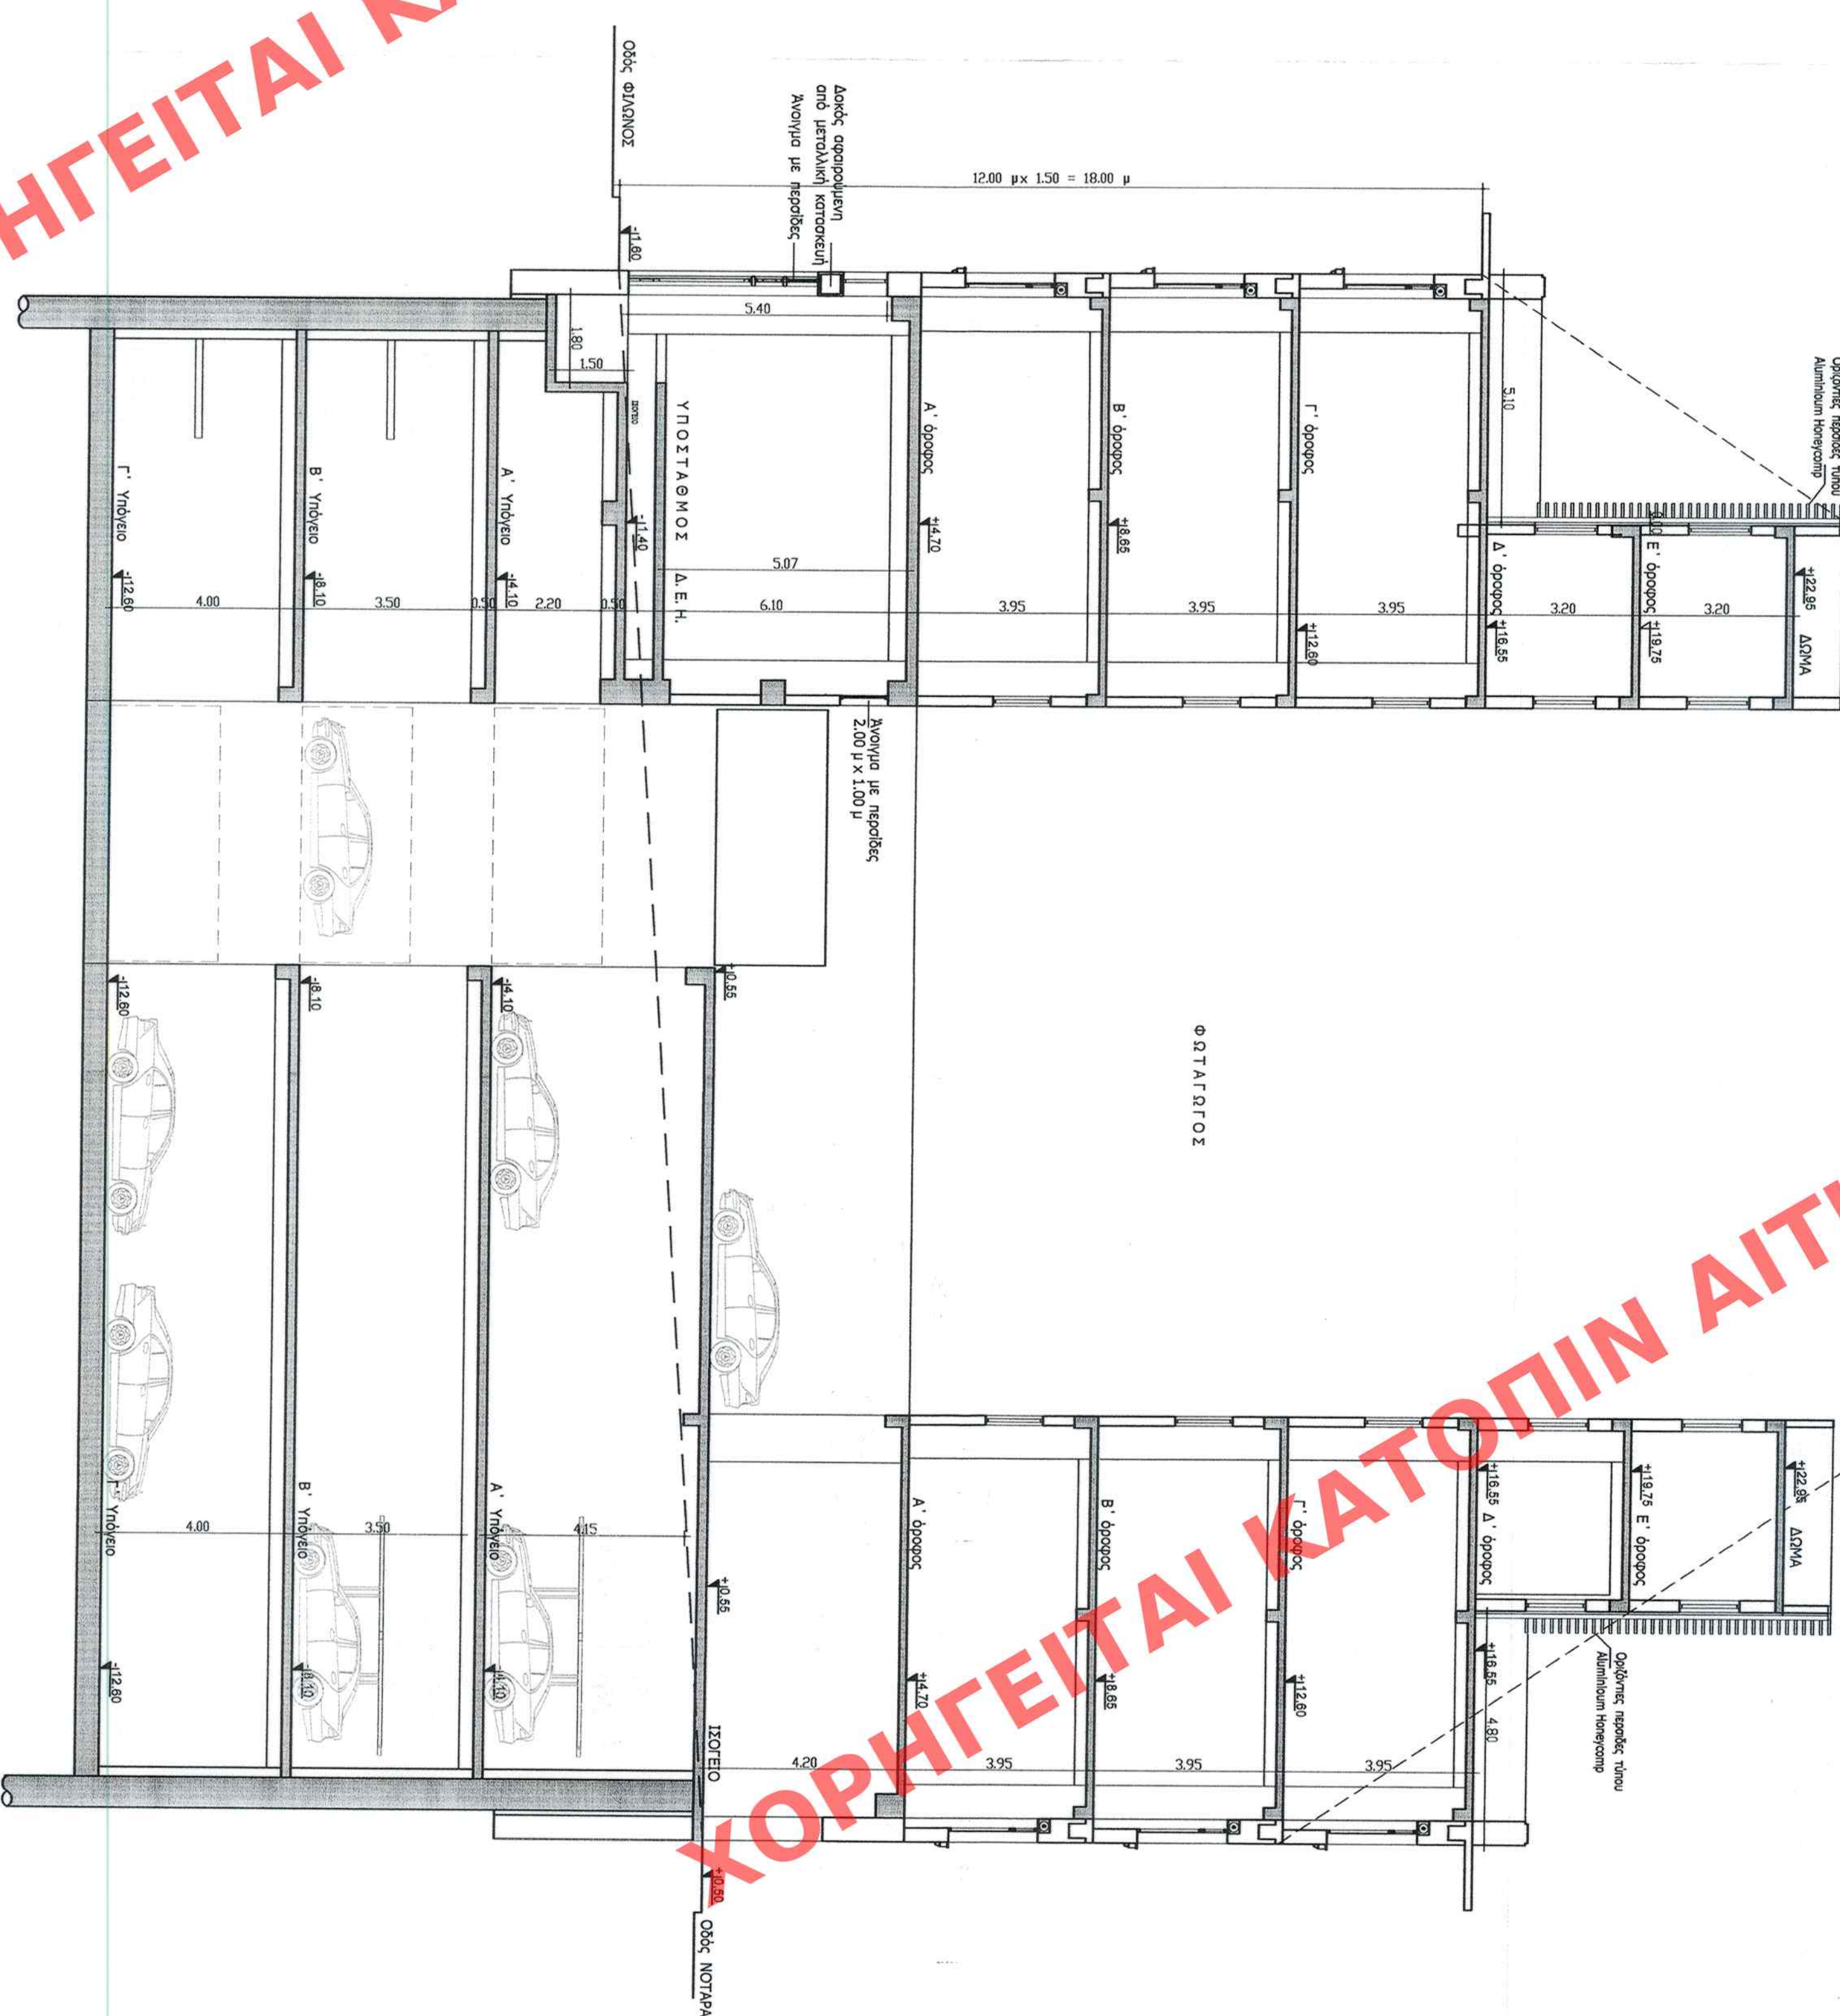

Τομή Γ-Γ

ΥΠΟΥΡΓΕΙΟ ΠΕΡΙΒΑΛΛΟΝΤΟΣ ΕΝΕΡΓΕΙΑΣ ΚΑΙ ΚΛΙΜΑΤΙΚΗΣ ΑΣΦΑΛΕΙΑΣ ΔΙΕΥΘΥΝΣΗ ΑΡΧΙΤΕΚΤΟΝΙΚΗΣ ΟΙΚΟΔΟΜΙΚΩΝ ΚΑΝΟΝΙΣΜΩΝ ΚΑΙ ΑΔΕΙΟΔΟΤΗΣΕΩΝ ΤΜΗΜΑ ΔΙΑΤΗΡΗΣΕΩΝ ΚΤΙΡΙΩΝ
ΘΕΣΗ : ΠΕΙΡΑΙΑΣ
ΘΕΜΑ : Καδορισμός οχυρωματικών εδαφών στον και τεταρτομηνό δούλητος στο διαμνητό κτίριο επί των οδών Φιλώτος 119, Σκουζέ 7 και Νοτιάδ 116, στο Δήμο Πειραιά.
ΤΙΤΛΟΣ ΣΧΕΔΙΟΥ : ΤΟΜΗ Α-Α, ΤΟΜΗ Β-Β, & ΤΟΜΗ Γ-Γ
ΚΙΛΜΑΚΑ : 1:100

ΥΠΟΥΡΓΕΙΟ ΠΕΡΙΒΑΛΛΟΝΤΟΣ
ΕΝΕΡΓΕΙΑΣ & ΚΛΙΜΑΤΙΚΗΣ ΑΣΦΑΛΕΙΑΣ
ΤΜΗΜΑ ΔΙΑΤΗΡΗΣΕΩΝ ΚΤΙΡΙΩΝ
Αρ.φ.α. 93/4
Σ.Γ.Σ.

ΕΛΛΗΝΙΚΗ ΔΗΜΟΚΡΑΤΙΑ
ΥΠΟΥΡΓΕΙΟ ΠΕΡΙΒΑΛΛΟΝΤΟΣ
ΕΝΕΡΓΕΙΑΣ & ΚΛΙΜΑΤΙΚΗΣ ΑΣΦΑΛΕΙΑΣ
ΤΜΗΜΑ ΔΙΑΤΗΡΗΣΕΩΝ ΚΤΙΡΙΩΝ