


ΗΜΑΤΟΣ ΧΟΡΗΓΕΙΤΑΙ

ΑΙ ΚΑΤΟΠΙΝ ΑΙΤΗΜΑΤ

ΧΟΡΗΓΕΙΤΑΙ ΚΑΤ

ΥΠΟΜΗΝΗ

Δ

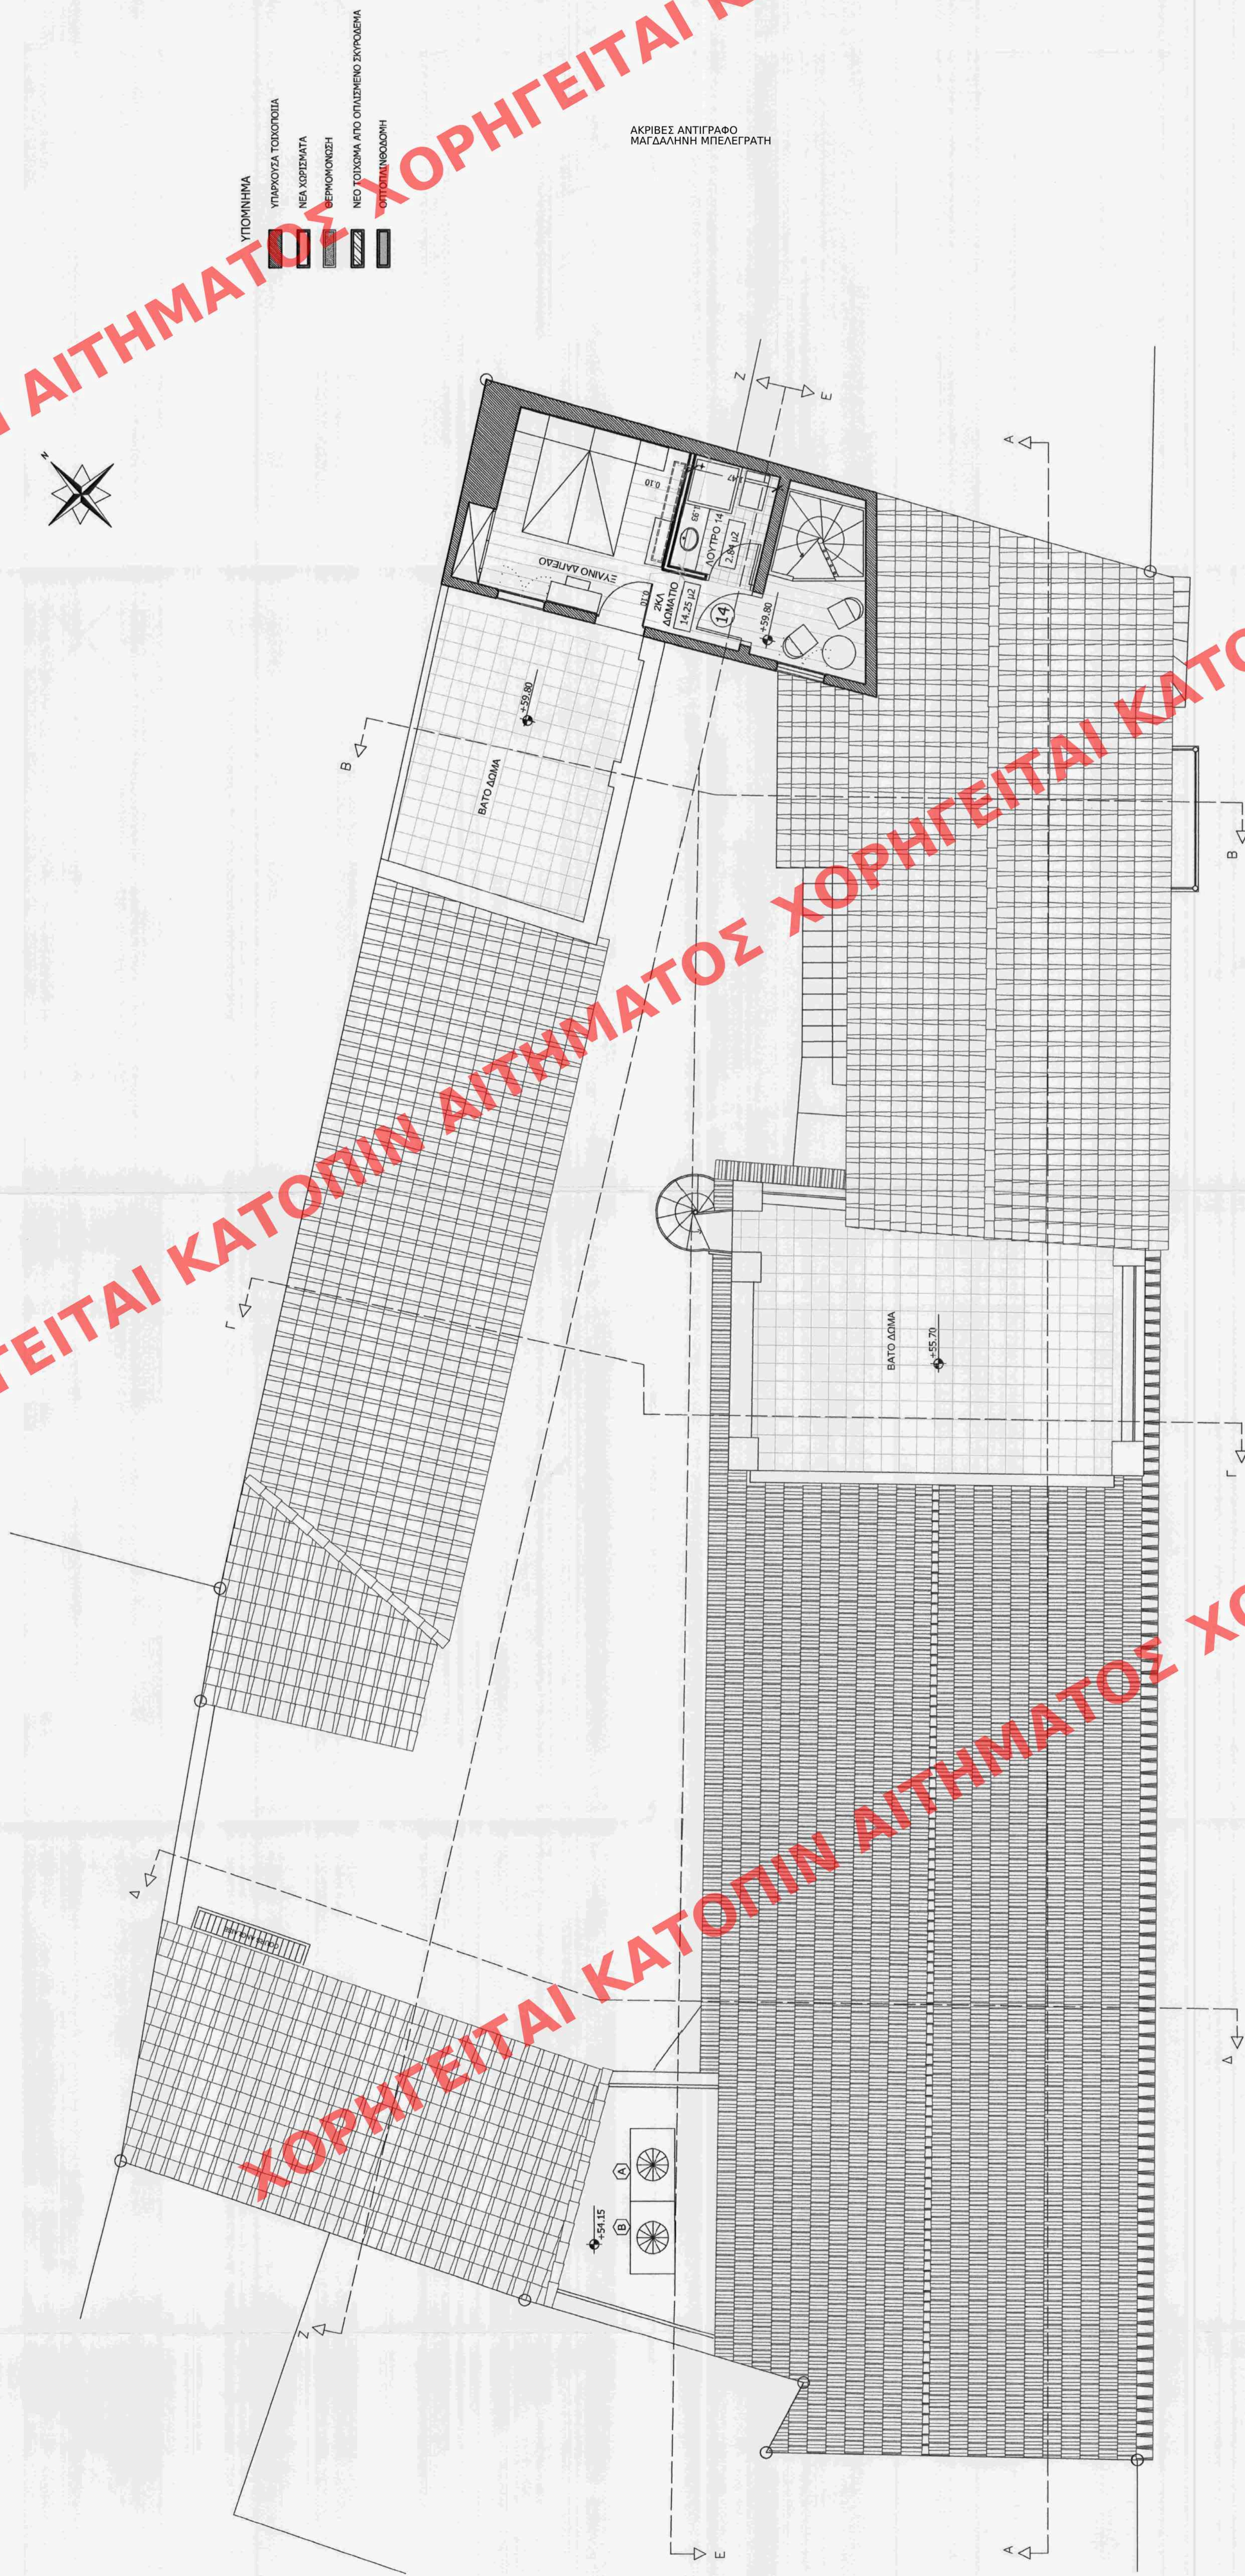

ΟΔΟΣ ΛΟΥΚΑ ΝΙΚΑ ΠΛΑΤΟΥΣ 6.00Μ

p. fam. 14/15
Σx. 11

[illegible]

Το παρόν διάγραμμα συνοδεύει την από 23/9/2014... αιτιολογική έκθεση της Δ/νσης Αρχιτεκτονικής Τμήματος Δ.Κ.

Ο Τμηματάρχης

[illegible]

ΥΠΟΥΡΓΕΙΟ ΠΕΡΙΒΑΛΛΟΝΤΟΣ, ΕΝΕΡΓΕΙΑΣ
ΚΑΙ ΚΛΙΜΑΤΙΚΗΣ ΑΛΛΑΓΗΣ

ΔΙΕΥΘΥΝΣΗ ΑΡΧΙΤΕΚΤΟΝΙΚΗΣ
ΤΜΗΜΑ ΔΙΑΤΗΡΗΣΕΩΝ ΚΤΙΡΙΩΝ

ΘΕΣΗ: ΔΗΜΟΣ ΑΘΗΝΑΙΩΝ, ΠΕΡΙΟΧΗ ΨΥΡΡΗ
ΛΟΥΚΑ ΝΙΚΑ 9 (Ο.Τ. 87/65)

ΘΕΜΑ: ΚΑΘΟΡΙΣΜΟΣ ΣΥΜΠΛΗΡΩΜΑΤΙΚΩΝ ΕΙΔΙΚΩΝ ΟΡΩΝ
ΚΑΙ ΠΕΡΙΟΡΙΣΜΩΝ ΔΟΜΗΣΗΣ ΚΑΙ ΧΡΗΣΗΣ ΣΤΟ
ΑΚΙΝΗΤΟ ΕΠΙ ΤΗΣ ΟΔΟΥ ΛΟΥΚΑ ΝΙΚΑ 9, ΣΤΗΝ
ΠΕΡΙΟΧΗ ΨΥΠΡΗ ΤΟΥ ΔΗΜΟΥ ΑΘΗΝΑΙΩΝ (Ο.Τ. 87/65),
ΣΤΟ ΟΠΟΙΟ ΒΡΙΣΚΟΝΤΑΙ ΚΤΙΡΙΑ ΠΟΥ ΕΧΟΥΝ
ΧΑΡΑΚΤΗΡΙΣΤΕΙ ΩΣ ΔΙΑΤΗΡΗΤΕΑ ΜΕ ΤΗΝ ΥΠ' ΑΡ.
62869/3021/29.4.1993 ΥΠ. ΑΠΟΦΑΣΗ
(ΦΕΚ 545/17.5.1993)

ΤΙΤΛΟΣ ΣΧΕΔΙΟΥ: ΚΑΤΟΨΗ Β' ΟΡΟΦΟΥ

KΛΙΜΑΚΑ: 1:50