


ΑΙΤΗΜΑΤΟΣ ΧΟΡΗΓΕΙΤΑΙ

ΑΙ ΚΑΤΟΠΙΝ ΑΙΤΗΜΑΤΟΣ ΧΟΡΗΓΕΙΤΑΙ ΚΑΤΟΠΙΝ ΑΙ

ΧΟΡΗΓΕΙΤΑΙ ΚΑΤΟΠΙΝ ΑΙΤΗΜΑΤΟΣ ΧΟΡΗΓΕΙΤΑΙ ΚΑΤΟΠΙΝ ΑΙ

ΧΟΡΗΓΕΙΤΑΙ ΚΑΤΟΠΙΝ ΑΙΤΗΜΑΤΟΣ ΧΟΡΗΓΕΙΤΑΙ Κ

ΑΚΡΙΒΕΣ ΑΝΤΙΓΡΑΦΟ
ΜΑΓΔΑΛΗΝΗ ΜΠΕΛΕΓΡΑΦΗ

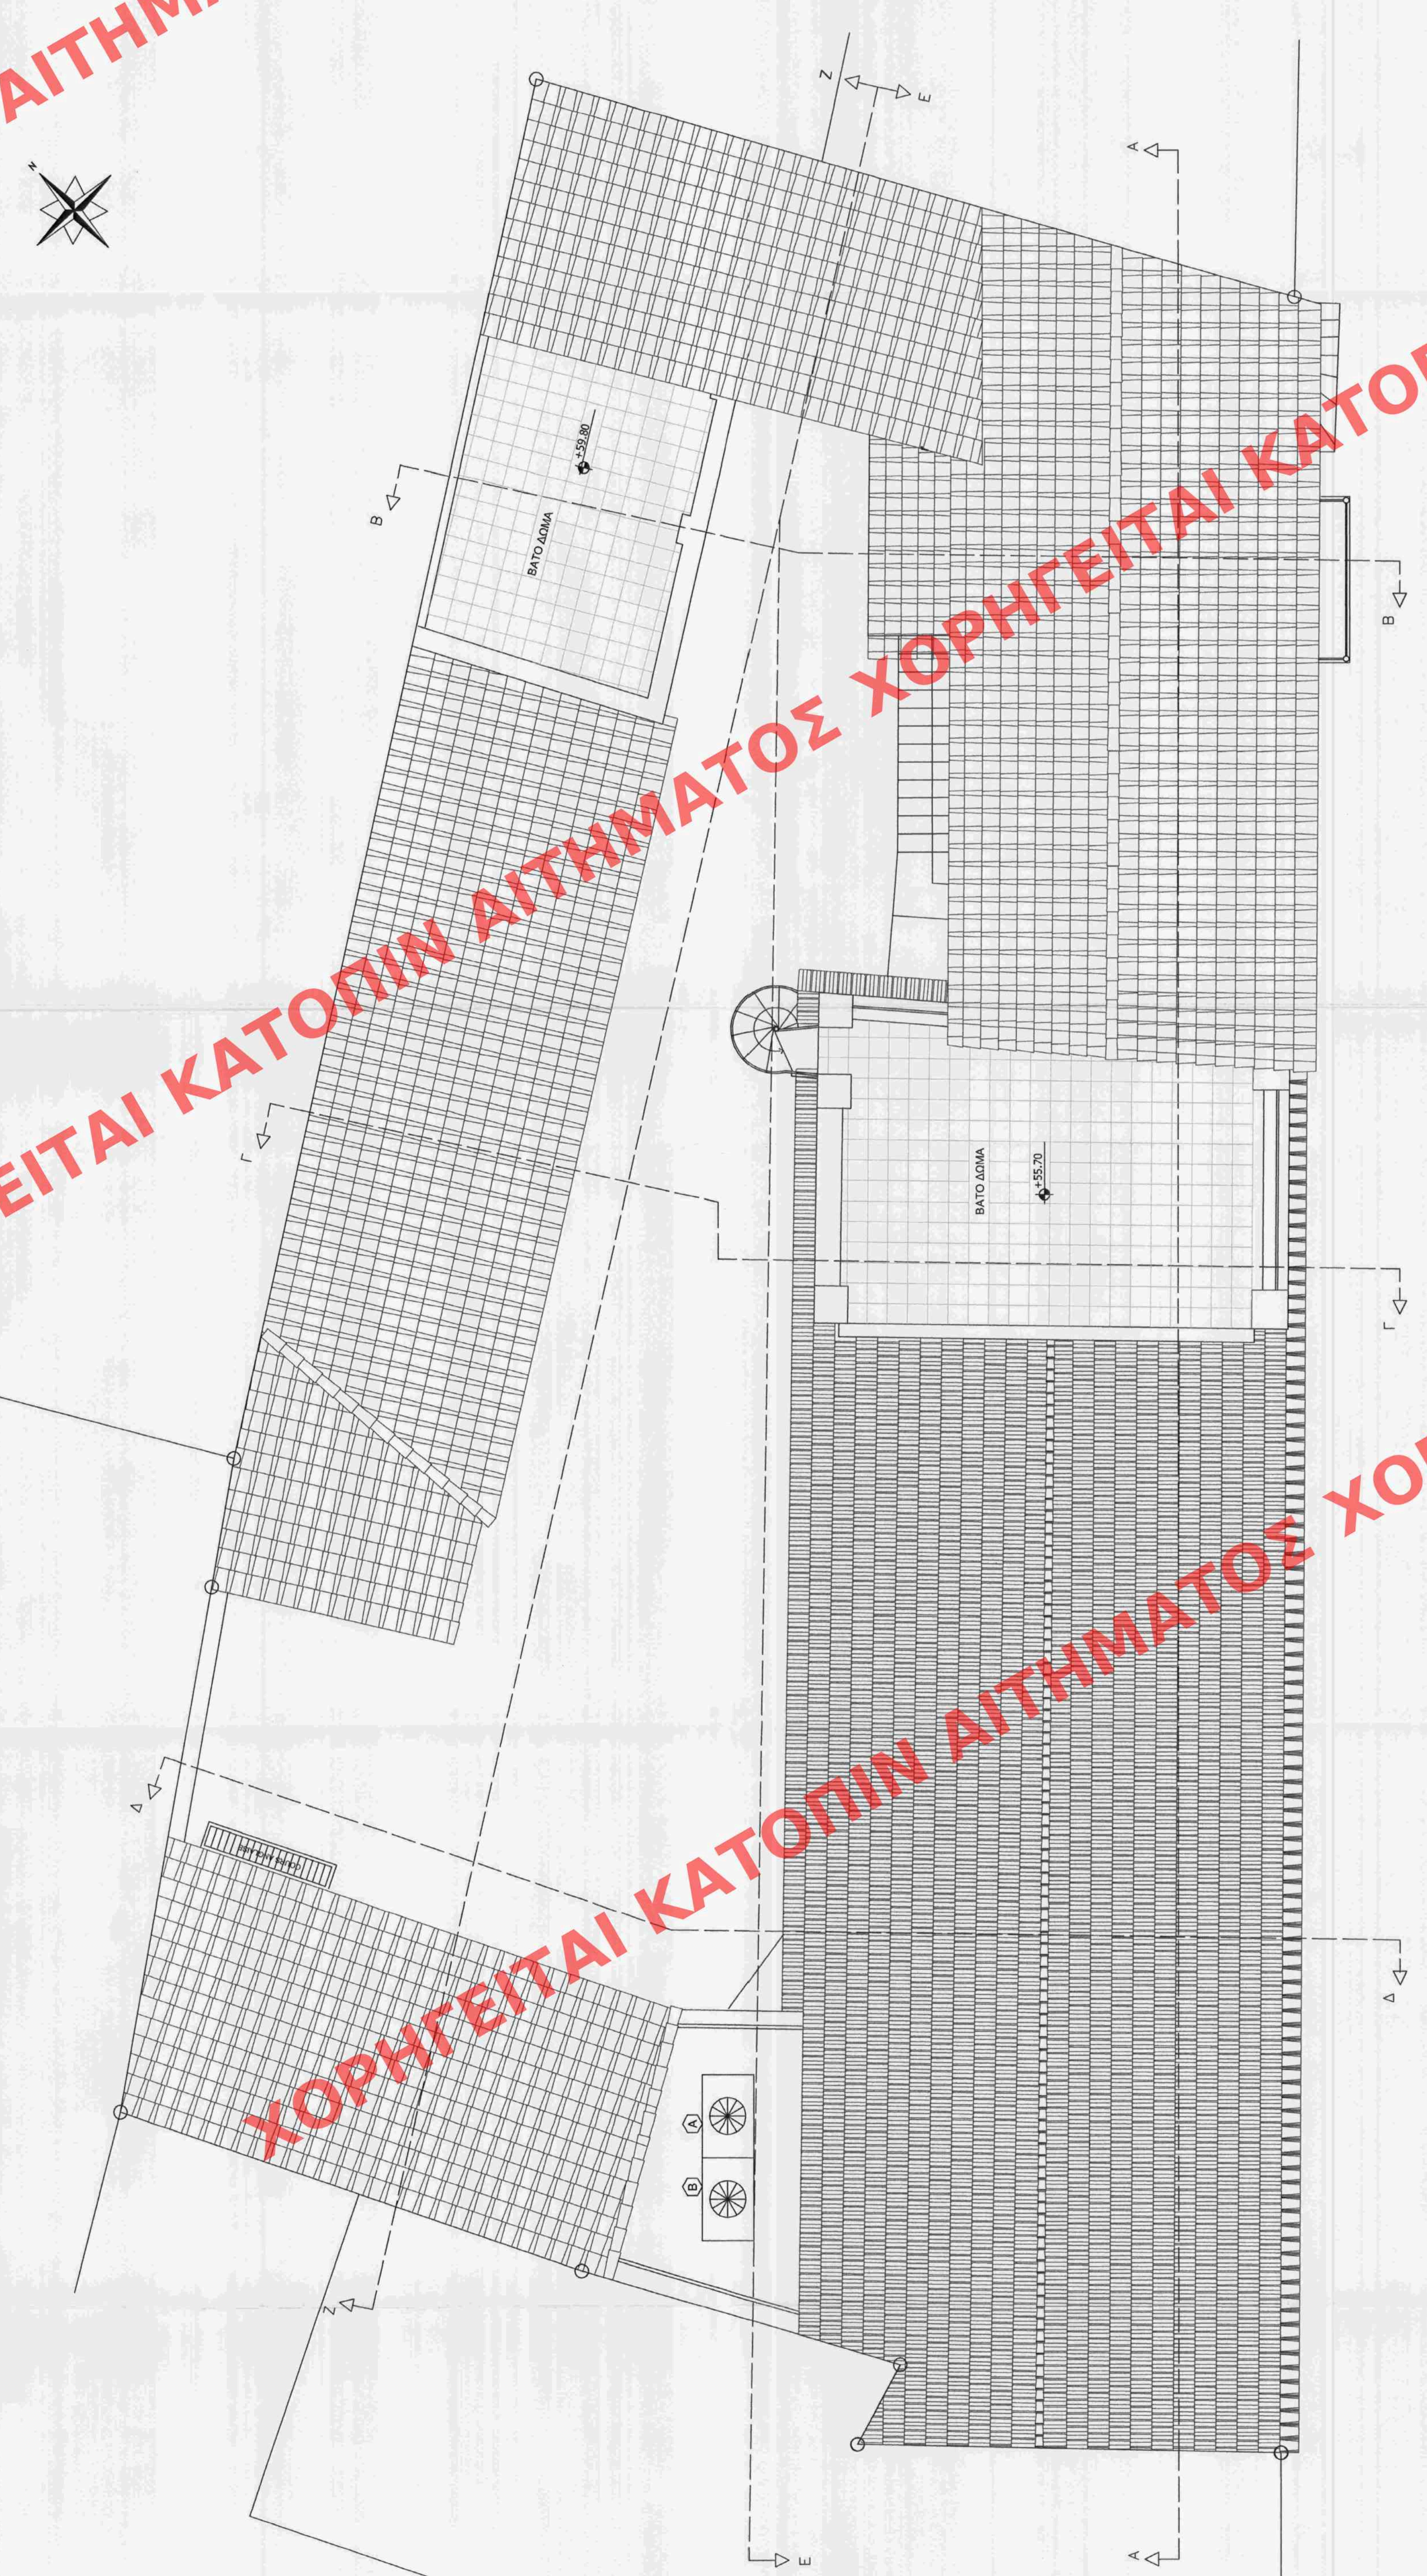

ΟΛΟΣ ΛΟΥΚΑ ΝΙΚΑ ΠΛΑΤΟΥΣ 6.00Μ

ΥΠΟΥΡΓΕΙΟ ΠΕΡΙΒΑΛΛΟΝΤΟΣ & ΕΝΕΡΓΕΙΑΣ
 4603515
 Βόλκας, Οδός Λούκα Νικά 9, Αθήνα
 Αρ. Πρωτ. 14/15
 20.11

Το παρόν έγγραφο συνοδεύεται
 από 2 αντίγραφα... αποδοθέντα
 στην επιθεώρηση... Τμήματος Δ.Κ.

Χ. ΤΟΥΜΠΑΛΗ



ΥΠΟΥΡΓΕΙΟ ΠΕΡΙΒΑΛΛΟΝΤΟΣ, ΕΝΕΡΓΕΙΑΣ
 ΚΑΙ ΚΛΙΜΑΤΙΚΗΣ ΑΛΛΑΓΗΣ

ΔΙΕΥΘΥΝΣΗ ΑΡΧΙΤΕΚΤΟΝΙΚΗΣ
 ΤΜΗΜΑ ΔΙΑΤΗΡΤΕΩΝ ΚΤΙΡΙΩΝ

ΘΕΣΗ: ΔΗΜΟΣ ΑΘΗΝΑΙΩΝ, ΠΕΡΙΟΧΗ ΨΥΡΡΗ
 ΛΟΥΚΑ ΝΙΚΑ 9 (Ο.Τ. 87/65)

ΘΕΜΑ: ΚΑΘΟΡΙΣΜΟΣ ΣΥΜΠΛΗΡΩΜΑΤΙΚΩΝ ΕΙΔΙΚΩΝ ΟΡΘΩΝ
 ΚΑΙ ΠΕΡΙΟΡΙΣΜΩΝ ΔΟΜΗΣΗΣ ΚΑΙ ΧΡΗΣΗΣ ΣΤΟ
 ΑΚΙΝΗΤΟ ΕΠΙ ΤΗΣ ΟΔΟΥ ΛΟΥΚΑ ΝΙΚΑ 9, ΣΤΗΝ
 ΠΕΡΙΟΧΗ ΨΥΡΡΗ ΤΟΥ ΔΗΜΟΥ ΑΘΗΝΑΙΩΝ (Ο.Τ. 87/65),
 ΣΤΟ ΟΠΟΙΟ ΒΡΙΣΚΟΝΤΑΙ ΚΤΙΡΙΑ ΠΟΥ ΕΧΟΥΝ
 ΧΑΡΑΚΤΗΡΙΣΤΕΙ ΩΣ ΔΙΑΤΗΡΤΕΑ ΜΕ ΤΗΝ ΥΠ' ΑΡ.
 62869/3021/29.4.1993 ΥΠ. ΑΠΟΦΑΣΗ
 (ΦΕΚ 545/17.5.1993)

ΤΙΤΛΟΣ ΣΧΕΔΙΟΥ: ΚΑΤΟΨΗ ΣΤΕΓΩΝ

ΚΛΙΜΑΚΑ: 1:50