


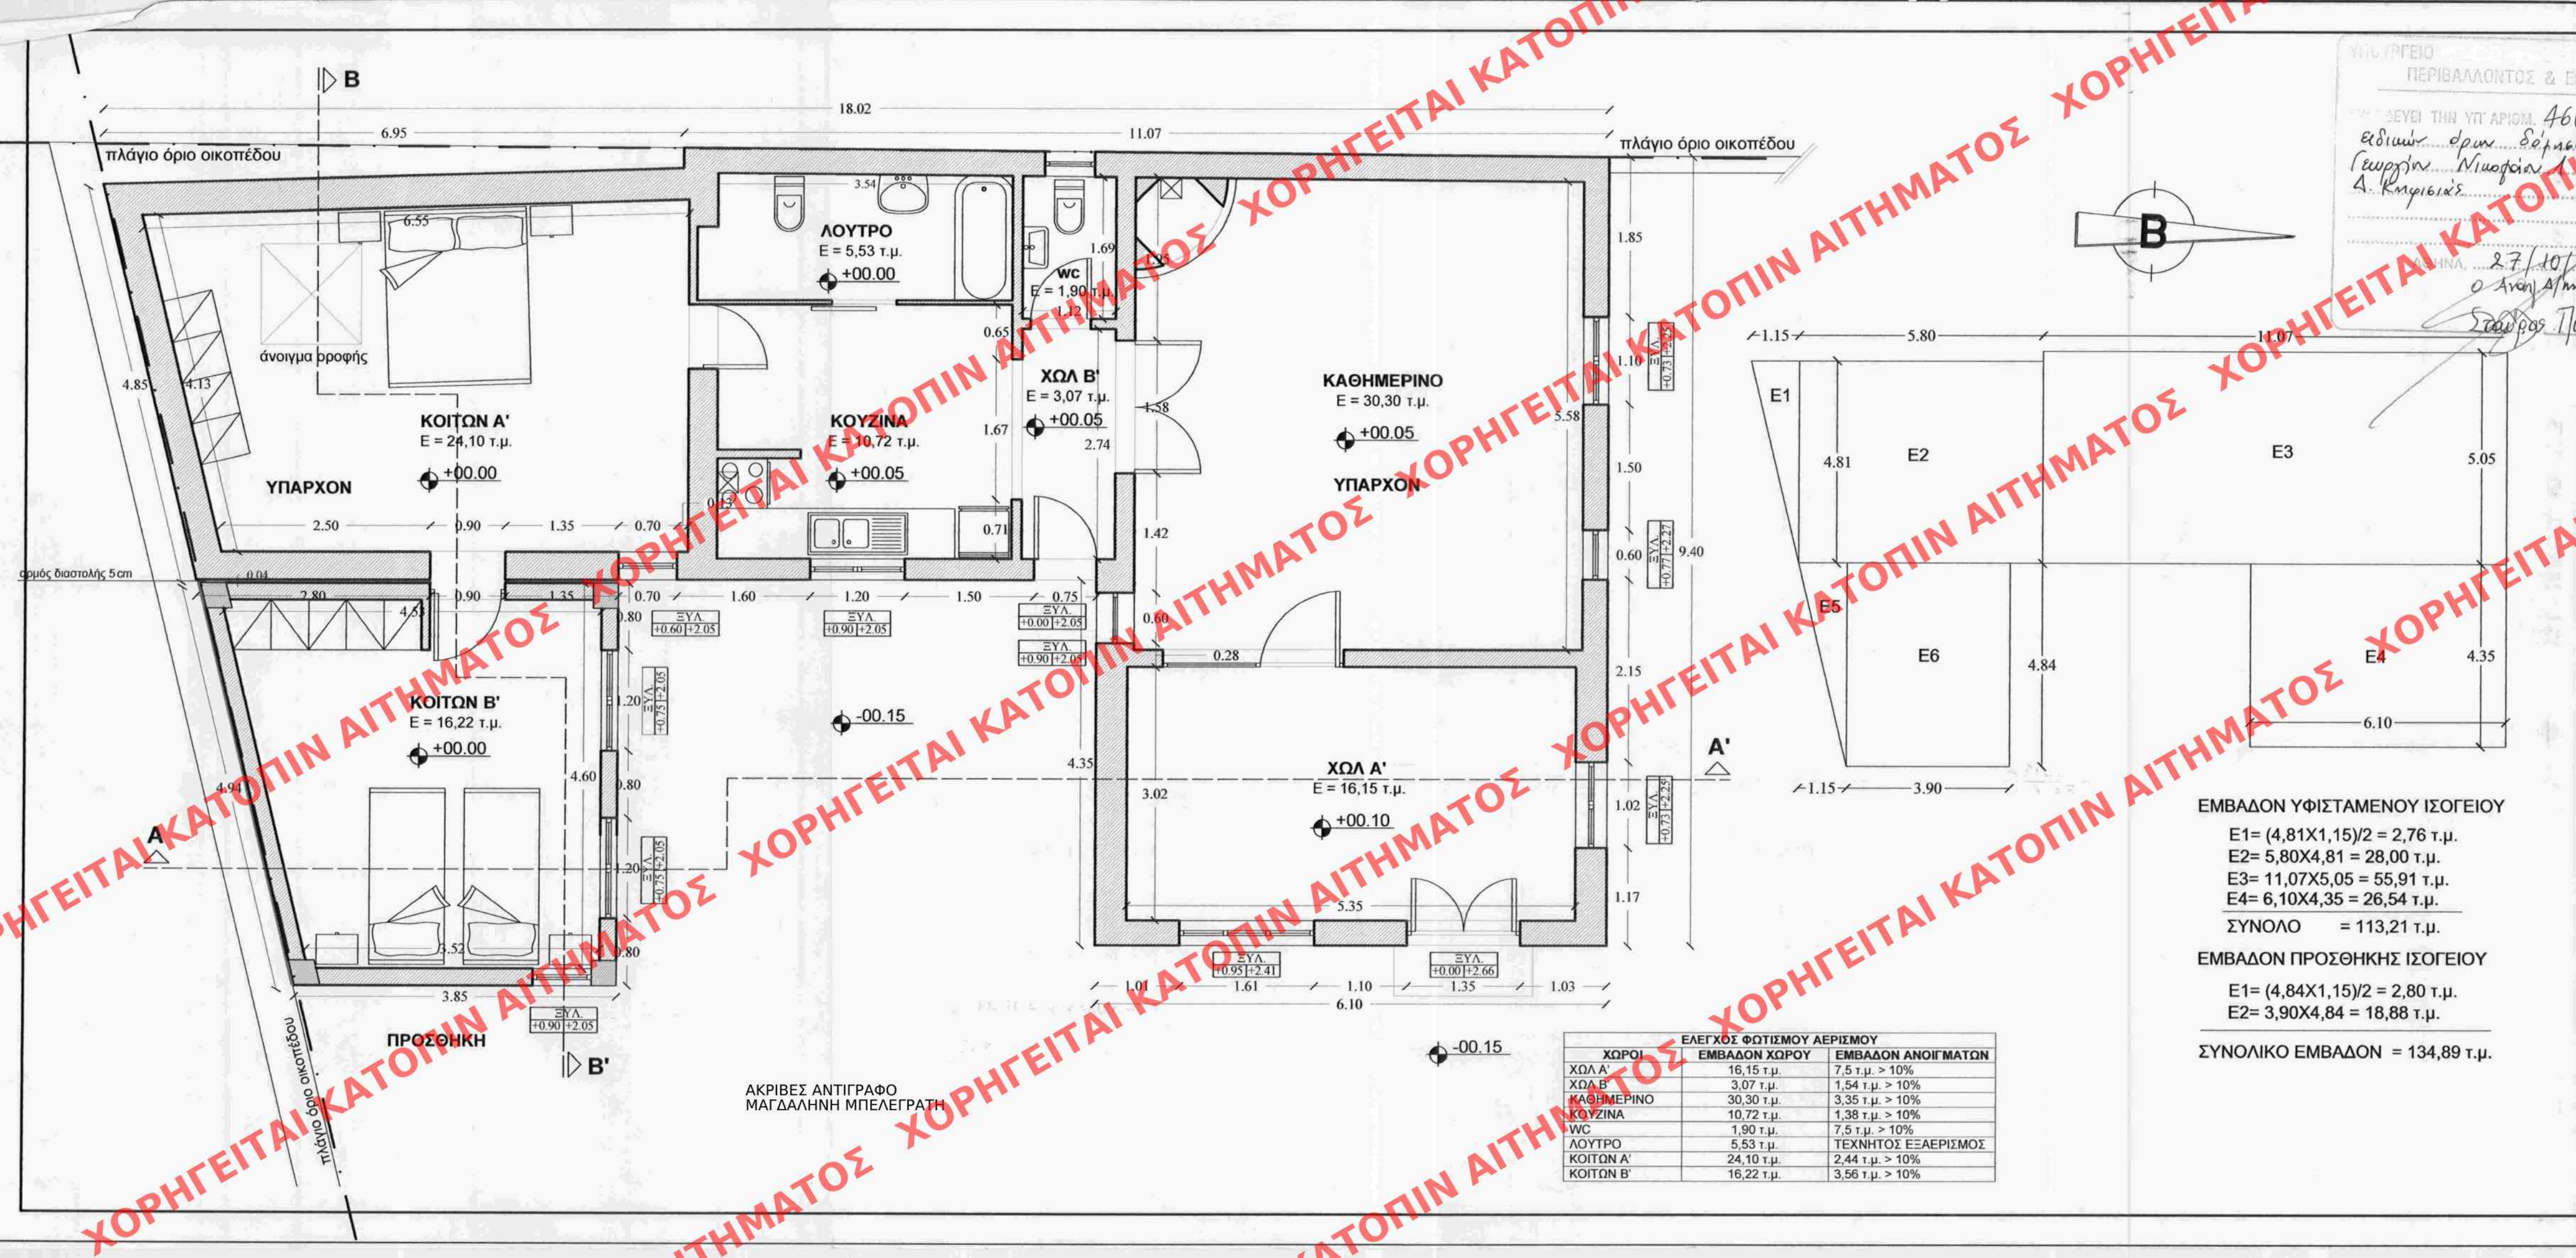

ΥΠΟΥΡΓΕΙΟ ΠΕΡΙΒΑΛΛΟΝΤΟΣ & ΕΝΕΡΓΕΙΑΣ

ΕΝΕΡΓΕΙΑΣ & ΚΛΙΜΑΤΙΚΗΣ ΑΛΛΑΓΗΣ

ΔΙΕΥΘΥΝΣΗ ΑΡΧΙΤΕΚΤΟΝΙΚΗΣ ΟΙΚΟΔΟΜΙΚΩΝ ΚΑΝΟΝΙΣΜΩΝ & ΑΔΕΙΟΔΟΤΗΣΕΩΝ

ΤΜΗΜΑ ΔΙΑΤΗΡΗΤΕΩΝ ΚΤΙΡΙΩΝ

ΘΕΜΑ: <<Καθορισμός ειδικών όρων & περιορισμών δόμησης σε οικόπεδο διατηρητέου κτιρίου με προσθήκη κατ' επέκταση σε υφιστάμενη ισόγεια κατοικία>>

ΘΕΣΗ: Γ. Νικολάου 1 & Τατοίου - Δήμος Κηφισιάς

σχέδιο: Κάτοψη Προσθήκης κατ'Επέκταση

υπογραφή - σφραγίδα υπηρεσίας

κλίμακα: 1:50

αρ. σχεδίου

Δ04