


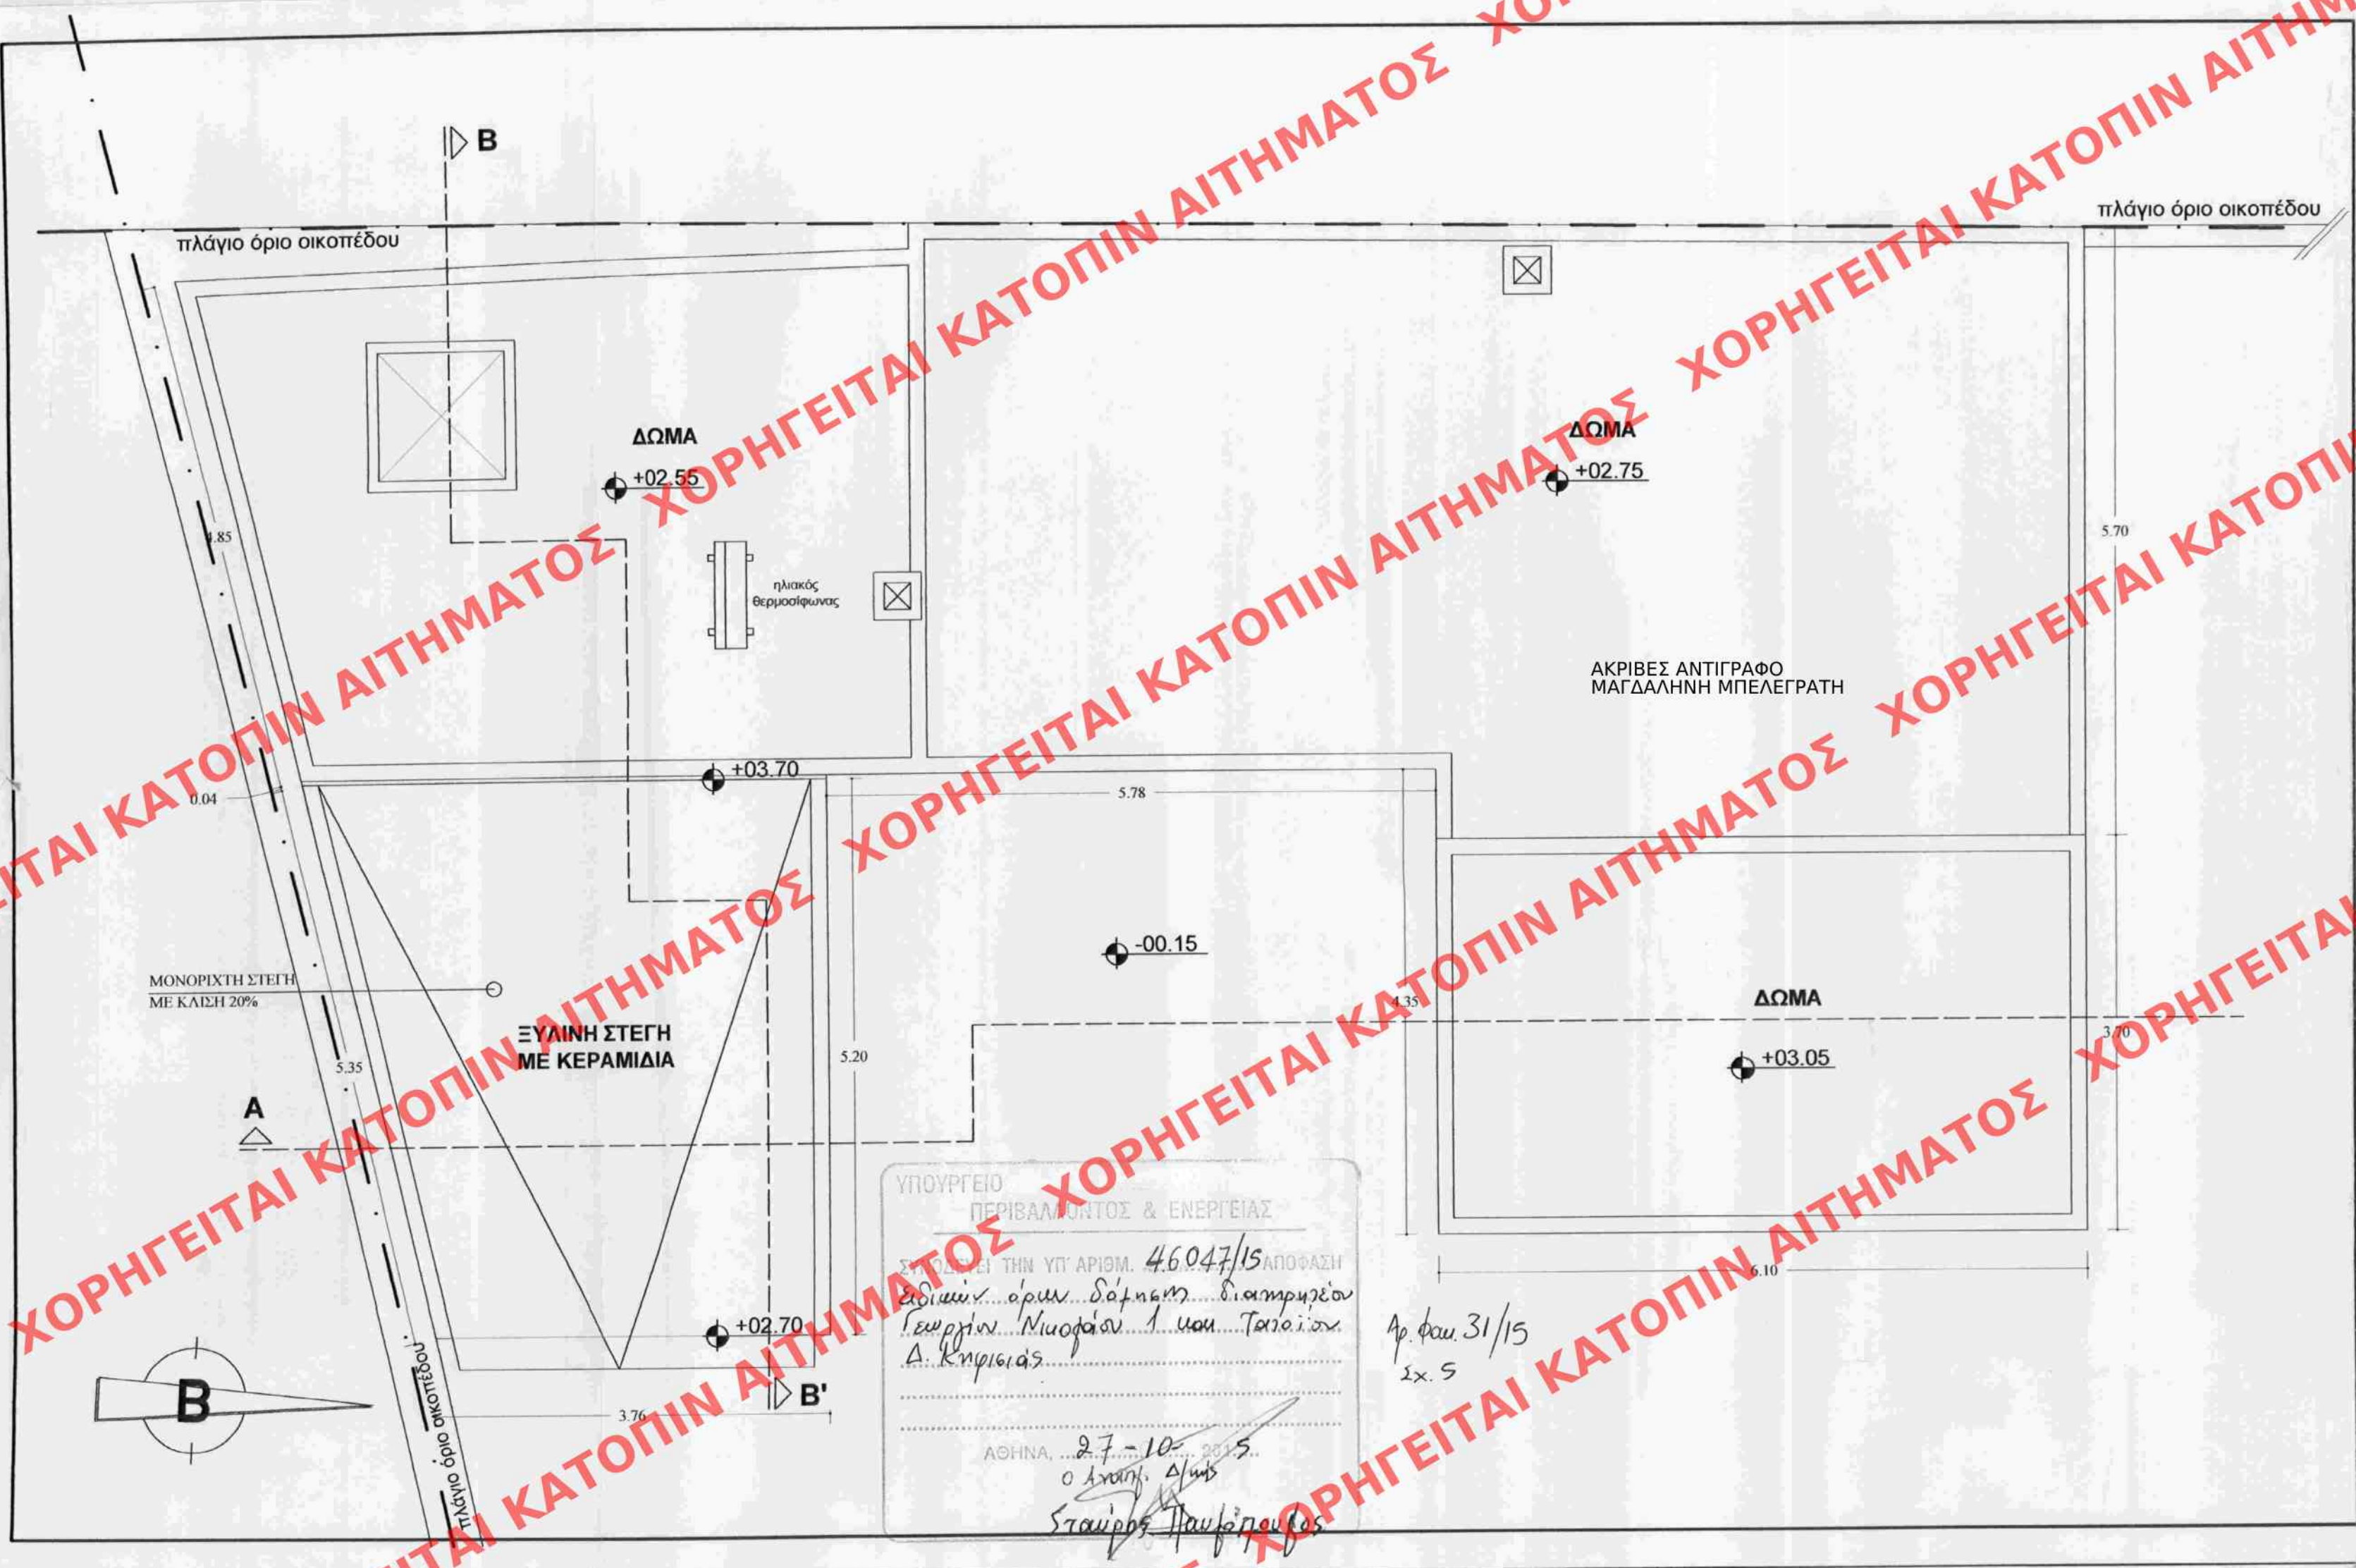

ΥΠΟΥΡΓΕΙΟ ΠΕΡΙΒΑΛΛΟΝΤΟΣ ΕΝΕΡΓΕΙΑΣ & ΚΛΙΜΑΤΙΚΗΣ ΑΛΛΑΓΗΣ	
ΔΙΕΥΘΥΝΣΗ ΑΡΧΙΤΕΚΤΟΝΙΚΗΣ ΟΙΚΟΔΟΜΙΚΩΝ ΚΑΝΟΝΙΣΜΩΝ & ΑΔΕΙΟΔΟΤΗΣΕΩΝ ΤΜΗΜΑ ΔΙΑΤΗΡΗΤΕΩΝ ΚΤΙΡΙΩΝ	
ΘΕΜΑ: <<Καθορισμός ειδικών όρων & περιορισμών δόμησης σε οικόπεδο διατηρητέου κτιρίου με προσθήκη κατ' επέκταση σε υφιστάμενη ισόγεια κατοικία>>	
ΘΕΣΗ: Γ. Νικολάου 1 & Τατοίου - Δήμος Κηφισιάς ΚΕΝΤΡΙΚΟ ΣΥΝΔΕΙ ΤΗΝ ΥΠ' ΑΡΙΘΜ. 46047/15 ΑΠΟΦΑΣΗ Αδειών όρων δόμησης διατηρητέων Γεωργίου Νικοφάνη 1 και Τατοίου, Δ. Κηφισιάς, Αθήνα, 27-10-2015, Σταύρος Παυλίδης	
σχέδιο: Κάτοψη Στέγης	κλίμακα: 1:50
υπογραφή - σφραγίδα υπηρεσίας Το παρόν διάγραμμα συνοδεύει την από 27-10-2015 (επιστολή) έγκριση της Δ/σης Αρχιτεκτονικής Τμήματος Δ.Κ. Α. Τημενιάδης Σ. ΓΟΥΝΑΛΗ	αρ. σχεδίου Δ05