


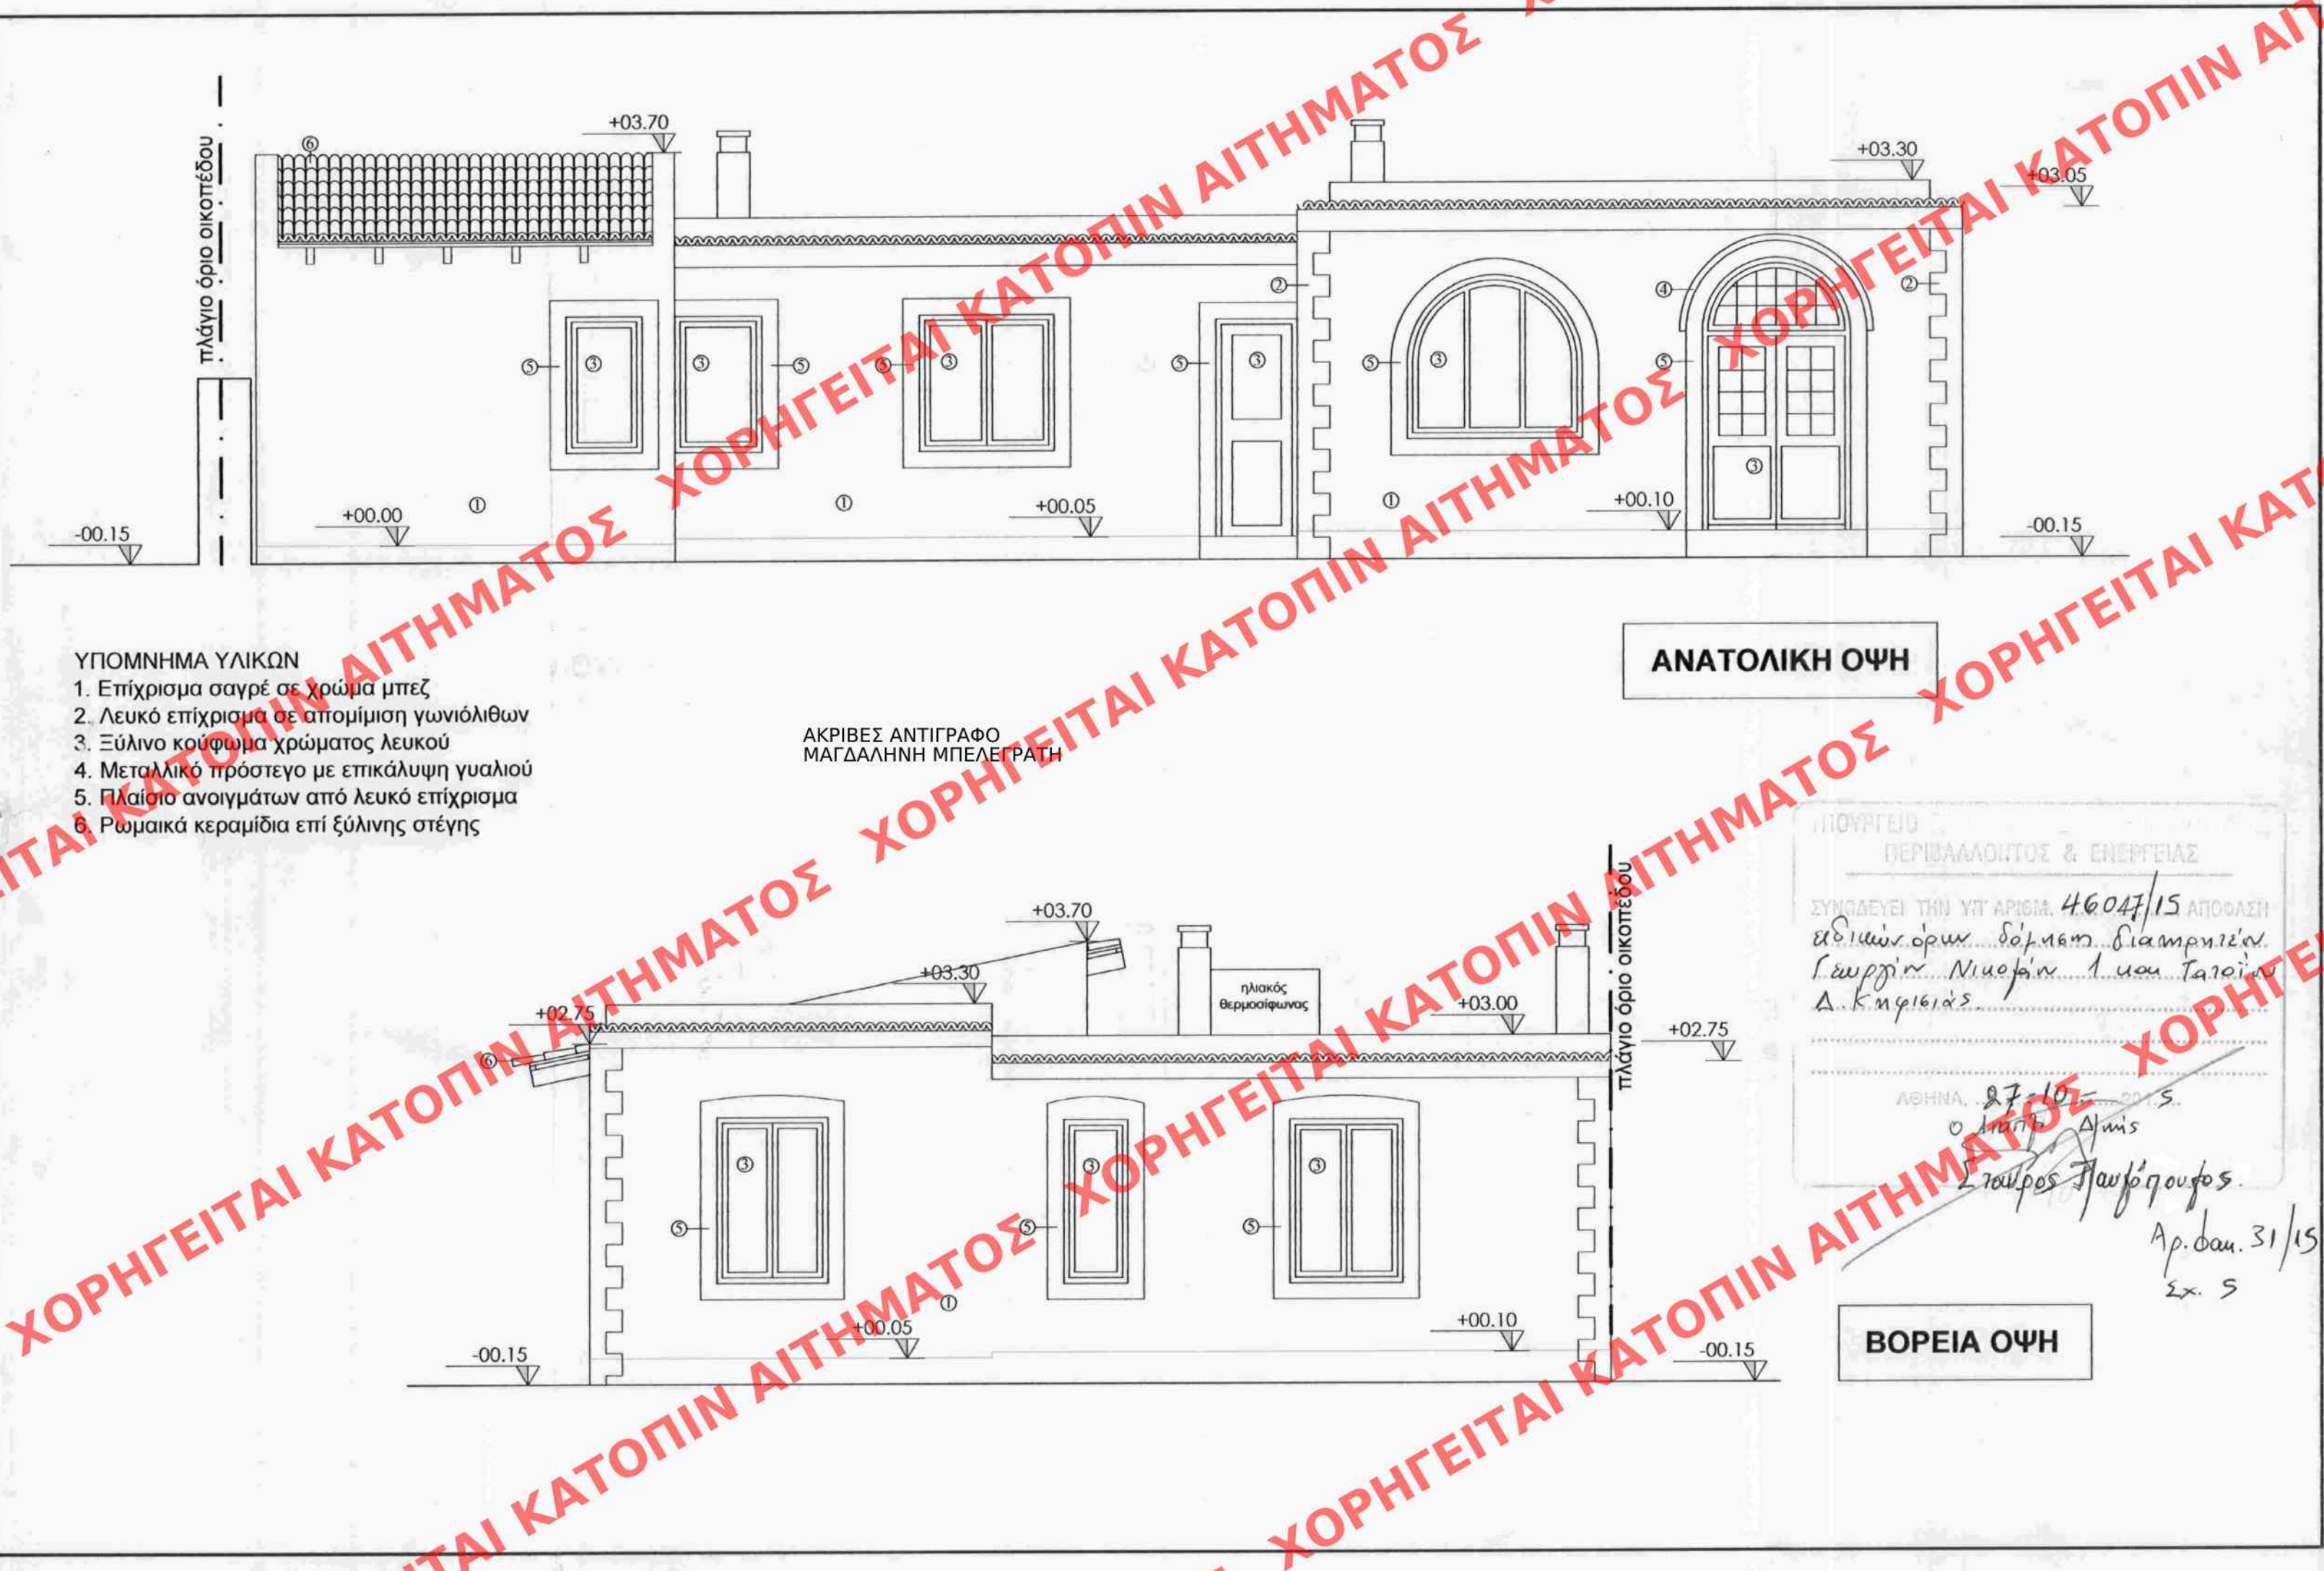

- ΥΠΟΜΝΗΜΑ ΥΛΙΚΩΝ
1. Επίχρυσμα σαγρέ σε χρώμα μπεζ
 2. Λευκό επίχρυσμα σε απομίμηση γωνιόλιθων
 3. Ξύλινο κούφωμα χρώματος λευκού
 4. Μεταλλικό πρόστεγο με επικάλυψη γυαλιού
 5. Πλαίσιο ανοιγμάτων από λευκό επίχρυσμα
 6. Ρωμαϊκά κεραμίδια επί ξύλινης στέγης

ΑΚΡΙΒΕΣ ΑΝΤΙΓΡΑΦΟ
ΜΑΓΔΑΛΗΝΗ ΜΠΕΛΕΓΡΑΤΗ

ΥΠΟΥΡΓΕΙΟ
ΠΕΡΙΒΑΛΛΟΝΤΟΣ & ΕΝΕΡΓΕΙΑΣ

ΣΥΝΔΕΥΕΙ ΤΗΝ ΥΠ' ΑΡΙΘΜ. 46047/15 ΑΠΟΦΑΣΗ
εξειδικιών όρων δόμησης διατηρητέων
Γεωργίου Μισοβίου 1 και Τατοΐου
Δ. Κηφισιάς

ΑΘΗΝΑ, 27-10-2015
Ο Αντιπρόεδρος
Γεώργιος Παυλόπουλος

ΒΟΡΕΙΑ ΟΨΗ

ΥΠΟΥΡΓΕΙΟ ΠΕΡΙΒΑΛΛΟΝΤΟΣ
ΕΝΕΡΓΕΙΑΣ & ΚΛΙΜΑΤΙΚΗΣ ΑΛΛΑΓΗΣ

ΔΙΕΥΘΥΝΣΗ ΑΡΧΙΤΕΚΤΟΝΙΚΗΣ ΟΙΚΟΔΟΜΙΚΩΝ
ΚΑΝΟΝΙΣΜΩΝ & ΑΔΕΙΟΔΟΤΗΣΕΩΝ
ΤΜΗΜΑ ΔΙΑΤΗΡΗΤΕΩΝ ΚΤΙΡΙΩΝ

ΘΕΜΑ: <<Καθορισμός ειδικών όρων & περιορισμών δόμησης σε οικόπεδο
διατηρητέου κτιρίου με προσθήκη κατ' επέκταση σε υφιστάμενη ισόγεια κατοικία>>

ΘΕΣΗ: Γ. Νικολάου 1 & Τατοΐου - Δήμος Κηφισιάς

σχέδιο: Όψεις Ισόγειας Κατοικίας

υπογραφή - σφραγίδα υπηρεσίας

Το παρόν διάγραμμα συνοδεύει
την από 3.11.2014 εισαγωγή
έκθεσης της Δ/σης Αρχιτεκτονικής
Τμήματος Δ.Ο.
Οι Τμηματάρχης
Χ. ΓΟΥΝΑΛΙ

ΚΕΝΤΡΙΚΟ ΣΥΝΕΔΡΙΟ ΑΡΧΙΤΕΚΤΟΝΙΚΗΣ
Το παρόν σχέδιο έγκρισε από
το ΚΕ.Σ.Α. την 12-12-2014...
και εγκρίθηκε από το Τμήμα Δ.Ο.
214
ΠΡΟΕΔΡΟΣ
Σ. ΑΛΕΞΙΔΗΣ

κλίμακα: 1:50

αρ. σχεδίου

Δ08