



2.90 12.10 9.20 2.73 1.30 2.10 2.40 2.10 1.30

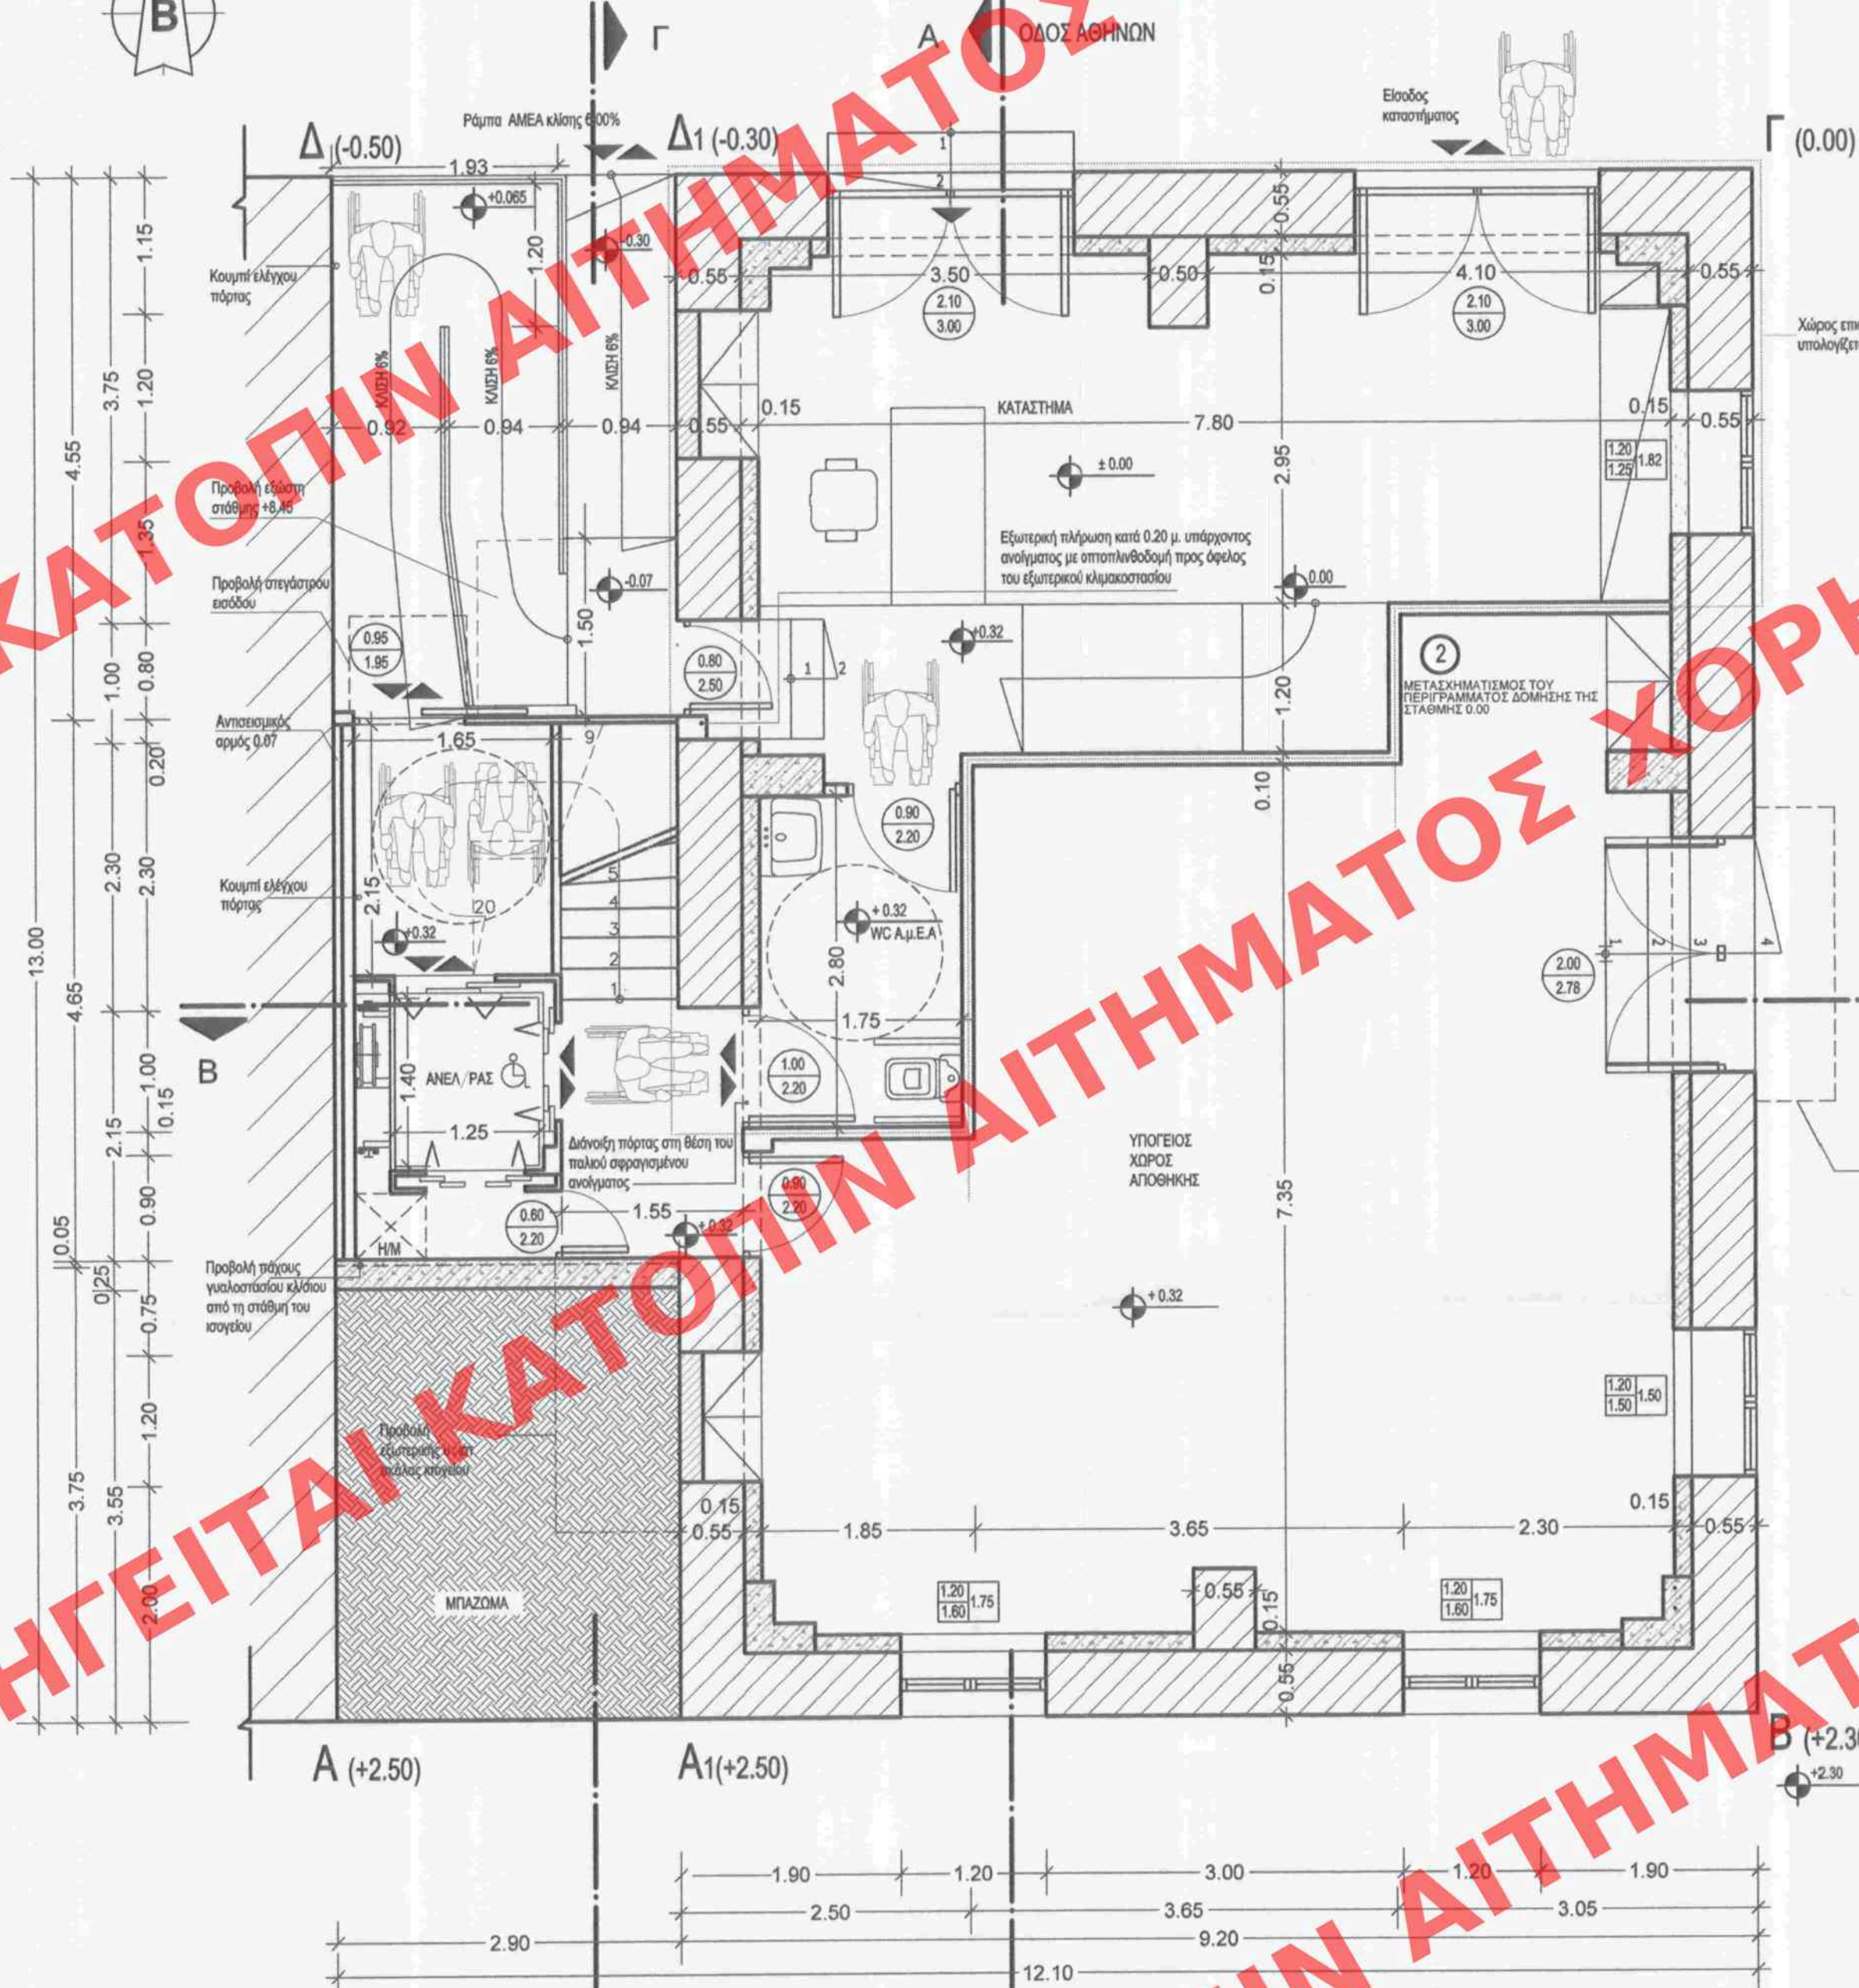

ΚΑΤΟΨΗ ΣΤΑΘΜΗΣ 0.00 / +0.32μ.  
(ΚΑΤΑΣΤΗΜΑ ΚΑΙ ΑΠΟΘΗΚΗ)



2.90 12.10 9.20 2.73 1.90 1.20 2.90 1.20 2.00

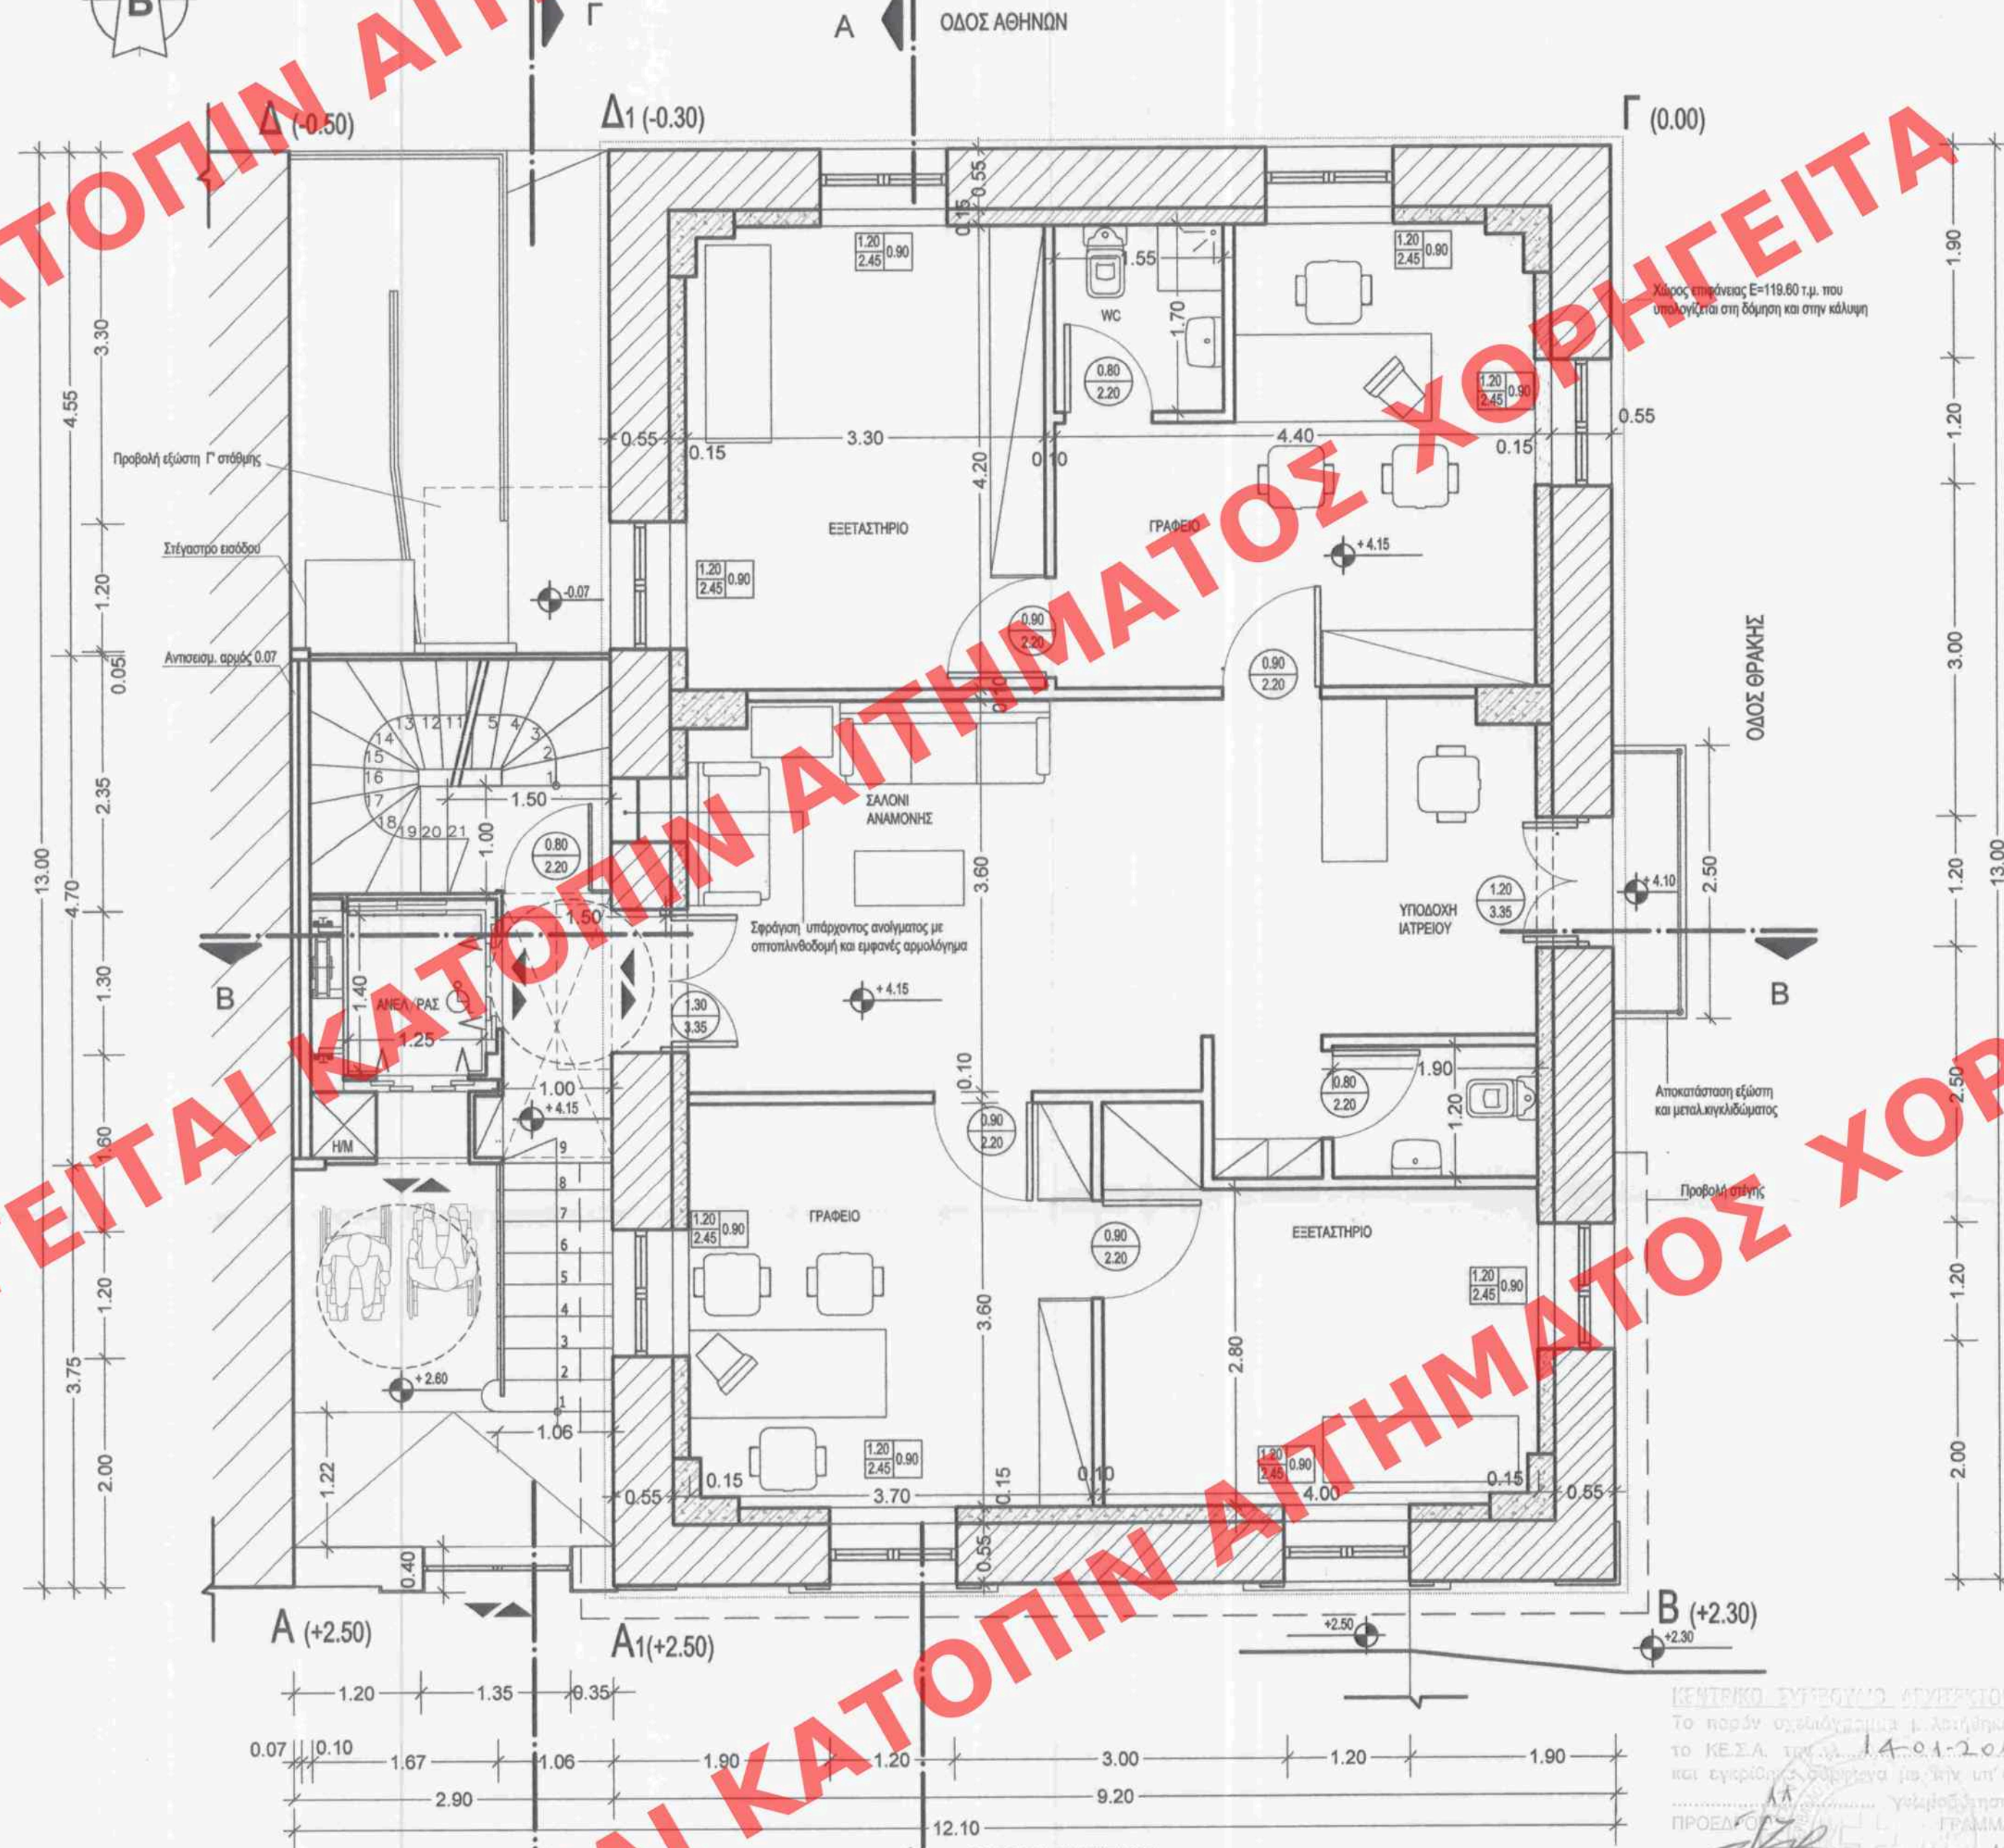

ΚΑΤΟΨΗ ΣΤΑΘΜΗΣ +4.15μ.  
(ΙΑΤΡΕΙΟ)

ΥΠΟΥΡΓΕΙΟ ΠΕΡΙΒΑΛΛΟΝΤΟΣ ΚΑΙ ΕΝΕΡΓΕΙΑΣ  
ΑΠΟΦΑΣΗ 46042/15  
Αθήνα, 27-10-2015  
Ο ΥΠΟΥΡΓΟΣ  
Σταύρος Παυλίδης  
Αρ. Φακ. 32/15  
2x 5

ΥΠΟΜΝΗΜΑ ΓΡΑΜΜΩΝ-ΣΥΜΒΟΛΩΝ

②

Αιτούμενη παρέκκλιση

Περιγραφή τμήματος κτηρίου που υπολογίζεται στη δόμηση

Σημεία πρόσβασης Α.Μ.Ε.Α. σε εγκαταστάσεις

Χώρος πλήρους περιστροφής αμαξιδίου Α.Μ.Ε.Α.



ΥΠΟΥΡΓΕΙΟ ΠΕΡΙΒΑΛΛΟΝΤΟΣ ΚΑΙ ΕΝΕΡΓΕΙΑΣ  
ΓΕΝΙΚΗ ΔΙΕΥΘΥΝΣΗ ΠΟΛΕΟΔΟΜΙΑΣ  
ΔΙΕΥΘΥΝΣΗ ΑΡΧΙΤΕΚΤΟΝΙΚΗΣ,  
ΟΙΚΟΔΟΜΙΚΩΝ ΚΑΝΟΝΙΣΜΩΝ ΚΑΙ ΑΔΕΙΟΔΟΤΗΣΕΩΝ  
ΤΜΗΜΑ ΔΙΑΤΗΡΗΤΕΩΝ ΚΤΙΡΙΩΝ

ΘΕΣΗ: ΧΑΝΙΑ (v. Χανίων Κρήτης)

ΘΕΜΑ: Καθορισμός ειδικών όρων και περιορισμών δόμησης στο διατηρητέο κτήριο που βρίσκεται επί των οδών Ελευθερίου Βενιζέλου 45 - Θράκης - Αθηνών, στο Ο.Τ. 272 του εγκεκριμένου ρυμοτομικού σχεδίου του Δήμου Χανίων v. Χανίων.

ΤΙΤΛΟΣ ΣΧΕΔΙΟΥ: ΚΑΤΟΨΗ ΥΠΟΓΕΙΟΥ/ΙΣΟΓΕΙΟΥ  
ΚΑΤΟΨΗ Α' ΟΡΟΦΟΥ

ΚΑΙΜΑΚΑ: 1:50

ΑΚΡΙΒΕΣ ΑΝΤΙΓΡΑΦΟ  
ΜΑΓΔΑΛΗΝΗ ΜΠΕΛΕΓΡΑΤΗ