


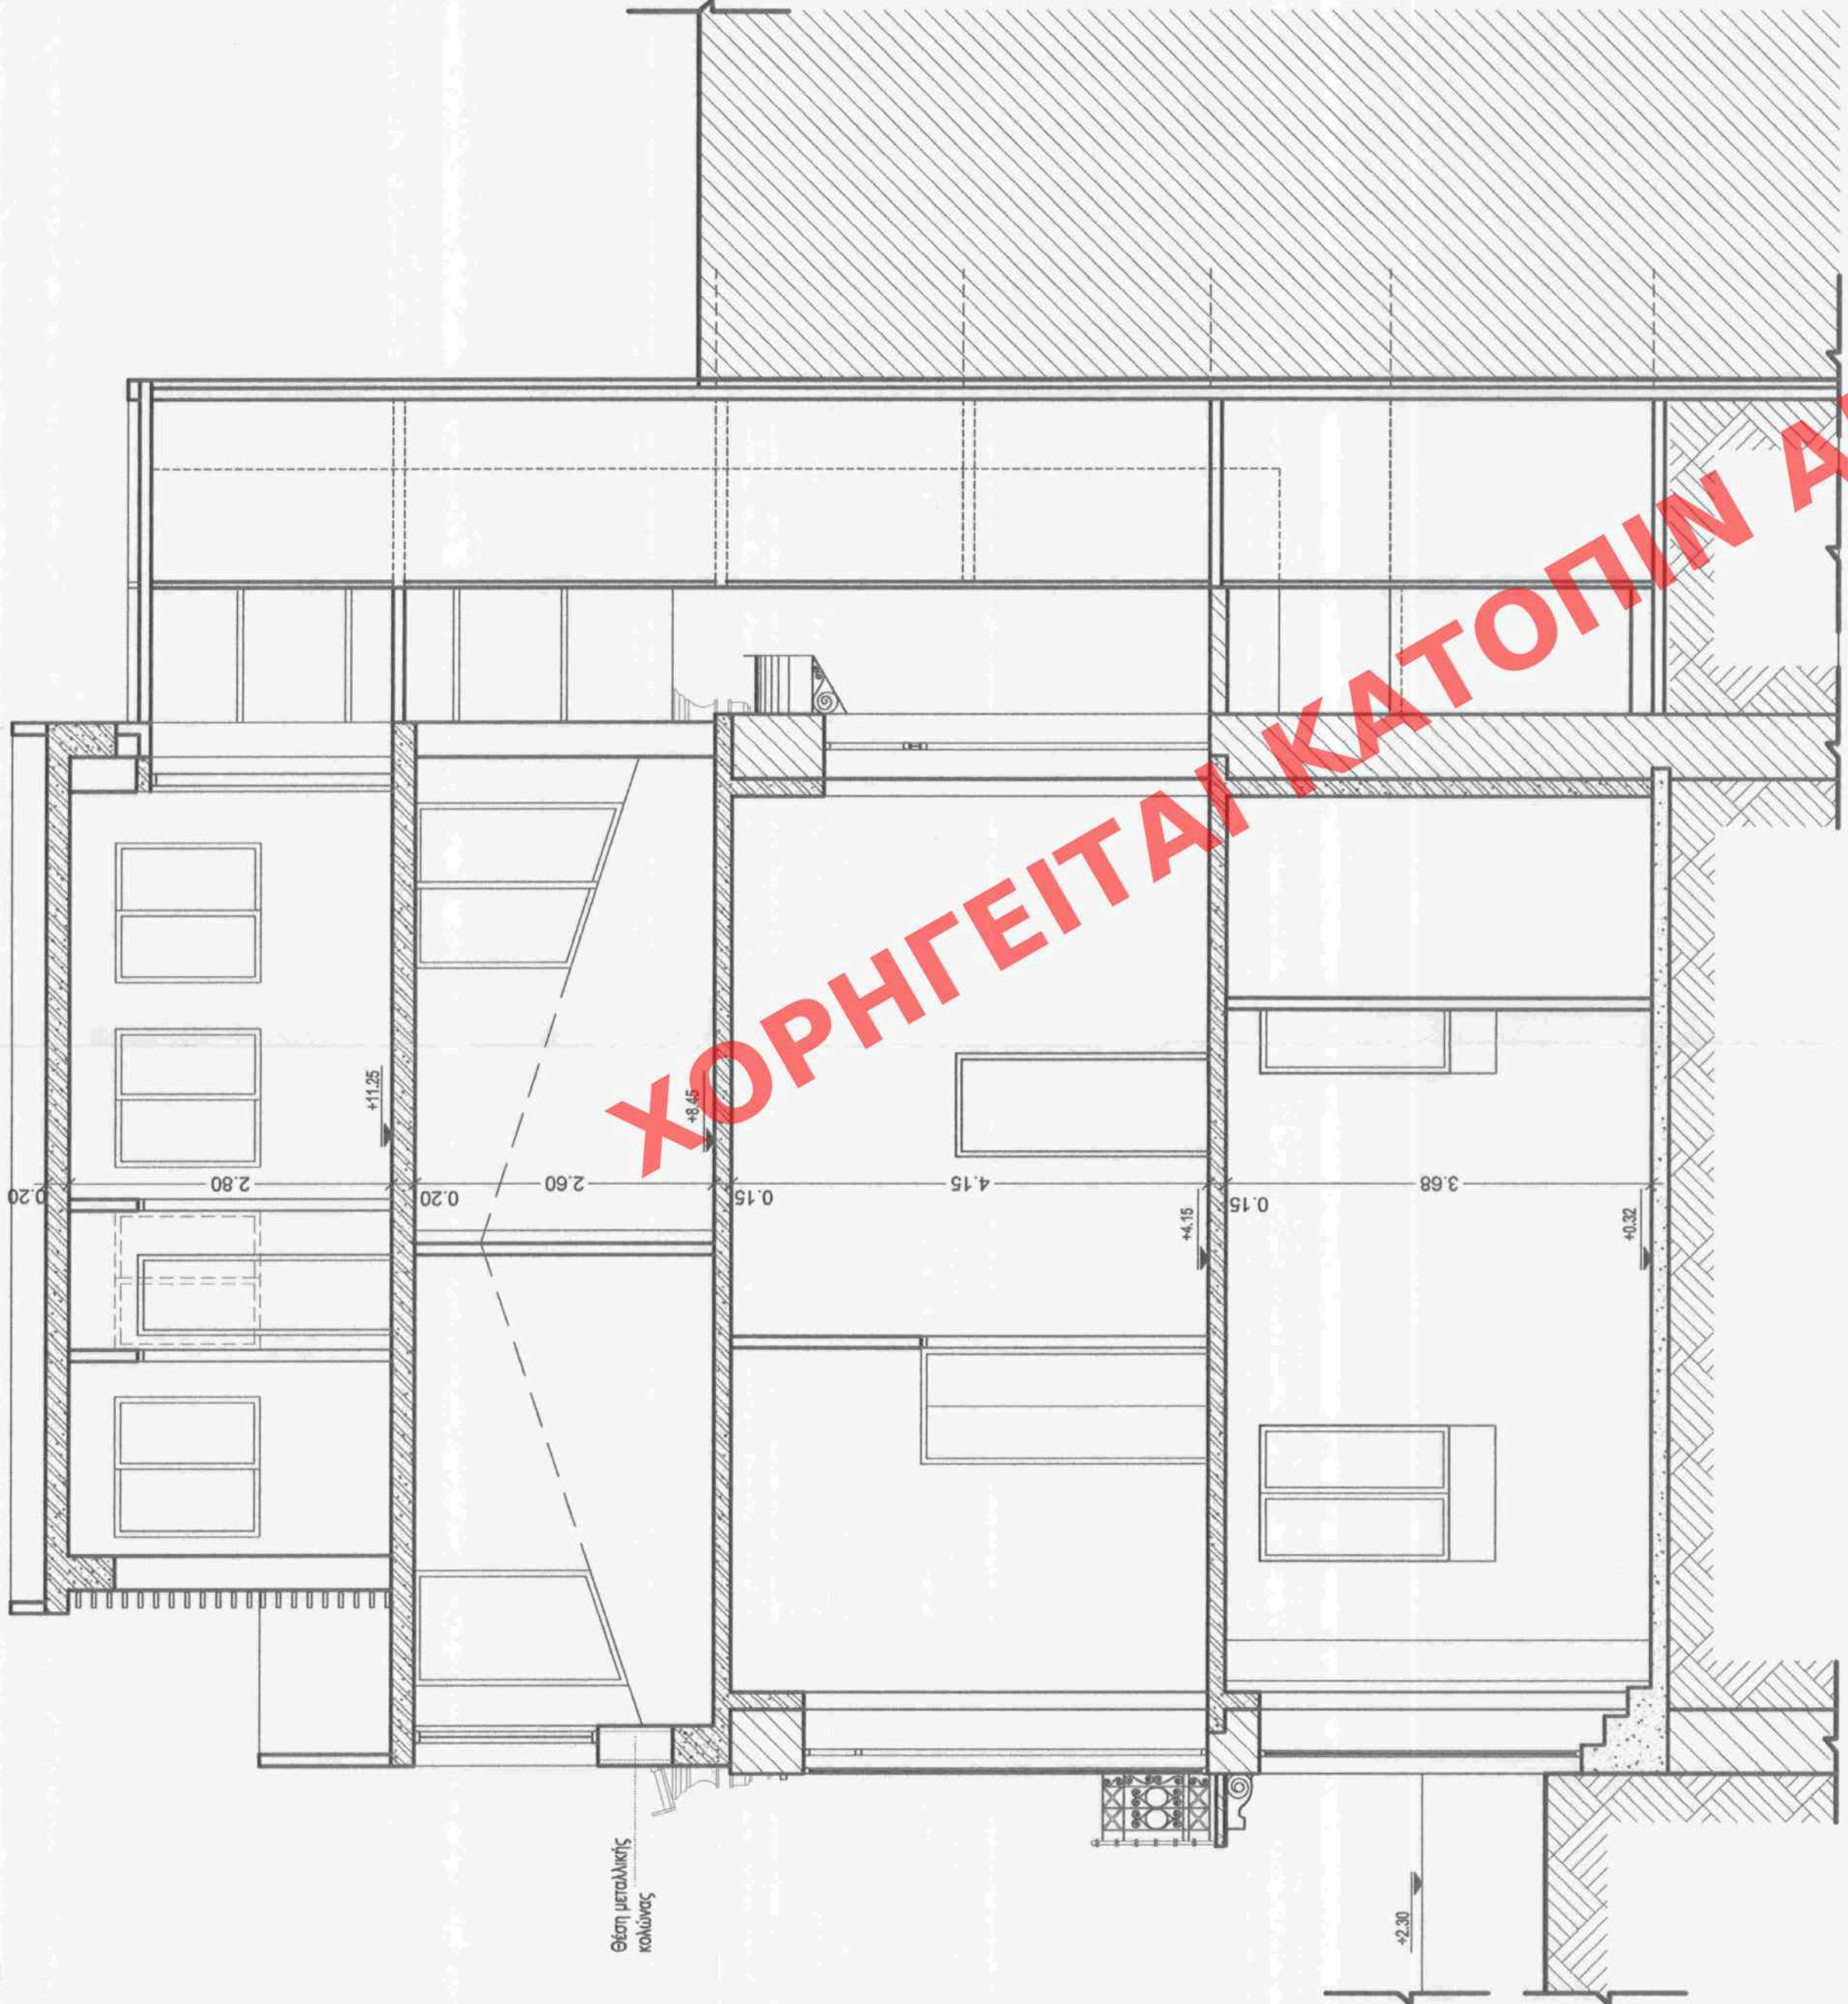

ΤΟΜΗ Β-Β



ΤΟΜΗ Α-Α



ΤΟΜΗ Γ-Γ



ΤΟΜΗ Δ-Δ



ΥΠΟΥΡΓΕΙΟ ΠΕΡΙΒΑΛΛΟΝΤΟΣ ΚΑΙ ΕΝΕΡΓΕΙΑΣ
ΓΕΝΙΚΗ ΔΙΕΥΘΥΝΣΗ ΠΟΛΕΟΔΟΜΙΑΣ
ΔΙΕΥΘΥΝΣΗ ΑΡΧΙΤΕΚΤΟΝΙΚΗΣ
ΟΙΚΟΔΟΜΙΚΩΝ ΚΑΝΟΝΙΣΜΩΝ ΚΑΙ ΛΕΙΟΔΟΤΗΣΕΩΝ
ΤΜΗΜΑ ΔΙΑΤΗΡΗΣΕΩΣ ΚΤΙΡΙΩΝ

ΣΤΑΔΙΟΝ ΓΙΑ ΤΗΝ ΑΡΧΙΤΕΚΤΟΝΙΚΗ
ΕΡΓΑΣΙΑ ΤΟΥ ΚΑΤΑΣΤΕΛΟΥΣ
ΤΟΥ ΟΙΚΟΔΟΜΙΚΟΥ ΚΑΝΟΝΙΣΜΟΥ
ΤΟΥ Ο.Τ. 272 ΤΟΥ ΕΓΚΕΚΡΙΜΕΝΟΥ
ΡΥΘΜΟΤΟΜΙΚΟΥ ΣΧΕΔΙΟΥ ΤΟΥ ΔΗΜΟΥ
ΧΑΝΙΩΝ

ΑΡΧΙΤΕΚΤΟΝΙΚΗ
ΜΑΓΔΑΛΗΝΗ ΜΠΕΛΕΓΡΑΤΗ
ΑΔΕΙΑ 27-10-2015
Ο ΔΗΜΟΣ ΧΑΝΙΩΝ
ΣΥΝΤΑΚΤΗΣ

ΥΠΟΥΡΓΕΙΟ ΠΕΡΙΒΑΛΛΟΝΤΟΣ ΚΑΙ ΕΝΕΡΓΕΙΑΣ ΓΕΝΙΚΗ ΔΙΕΥΘΥΝΣΗ ΠΟΛΕΟΔΟΜΙΑΣ ΔΙΕΥΘΥΝΣΗ ΑΡΧΙΤΕΚΤΟΝΙΚΗΣ ΟΙΚΟΔΟΜΙΚΩΝ ΚΑΝΟΝΙΣΜΩΝ ΚΑΙ ΛΕΙΟΔΟΤΗΣΕΩΝ ΤΜΗΜΑ ΔΙΑΤΗΡΗΣΕΩΣ ΚΤΙΡΙΩΝ	ΘΕΣΗ : ΧΑΝΙΑ (ν. Χανίων Κρήτης)	ΘΕΜΑ: Καθορισμός ειδικών όρων και περιορισμών δόμησης στο διατηρητέο κτίριο που βρίσκεται επί των οδών Ελευθερίου Βενιζέλου 45 - Θράκης - Αθηνών, στο Ο.Τ. 272 του εγκεκριμένου ρυμοτομικού σχεδίου του Δήμου Χανίων ν. Χανίων.
ΤΙΤΛΟΣ ΣΧΕΔΙΟΥ: ΤΟΜΕΣ	ΚΩΔΙΚΑΣ: 1:50	