ΥΠΟΥΡΓΕΙΟ ΠΕΡΙΒΑΛΛΟΝΤΟΣ ΚΑΙ ΕΝΕΡΓΕΙΑΣ
ΓΕΝΙΚΗ ΔΙΕΥΘΥΝΣΗ ΠΟΛΕΟΔΟΜΙΑΣ
ΔΙΕΥΘΥΝΣΗ ΑΡΧΙΤΕΚΤΟΝΙΚΗΣ,
ΟΙΚΟΔΟΜΙΚΩΝ ΚΑΝΟΝΙΣΜΩΝ ΚΑΙ ΑΔΕΙΟΔΟΤΗΣΕΩΝ
ΤΜΗΜΑ ΔΙΑΤΗΡΗΤΕΩΝ ΚΤΙΡΙΩΝ

ΘΕΣΗ: ΚΥΠΡΟΥ 19 - ΚΗΦΙΣΙΑ (ν. Αττικής)

ΘΕΜΑ: "Καθορισμός συμπληρωματικών εδικών όρων και περιορισμών δόμησης στο διατηρητέο κτίριο και στο ακίνητο που βρίσκεται επί της οδού Κύπρου 19, του εγκεκριμένου ρυμοτομικού σχεδίου του Δήμου Κηφισιάς".

ΤΙΤΛΟΣ ΣΧΕΔΙΟΥ: ΚΑΤΟΨΗ Α΄ ΟΡΟΦΟΥ

ΚΛΙΜΑΚΑ: 1:50

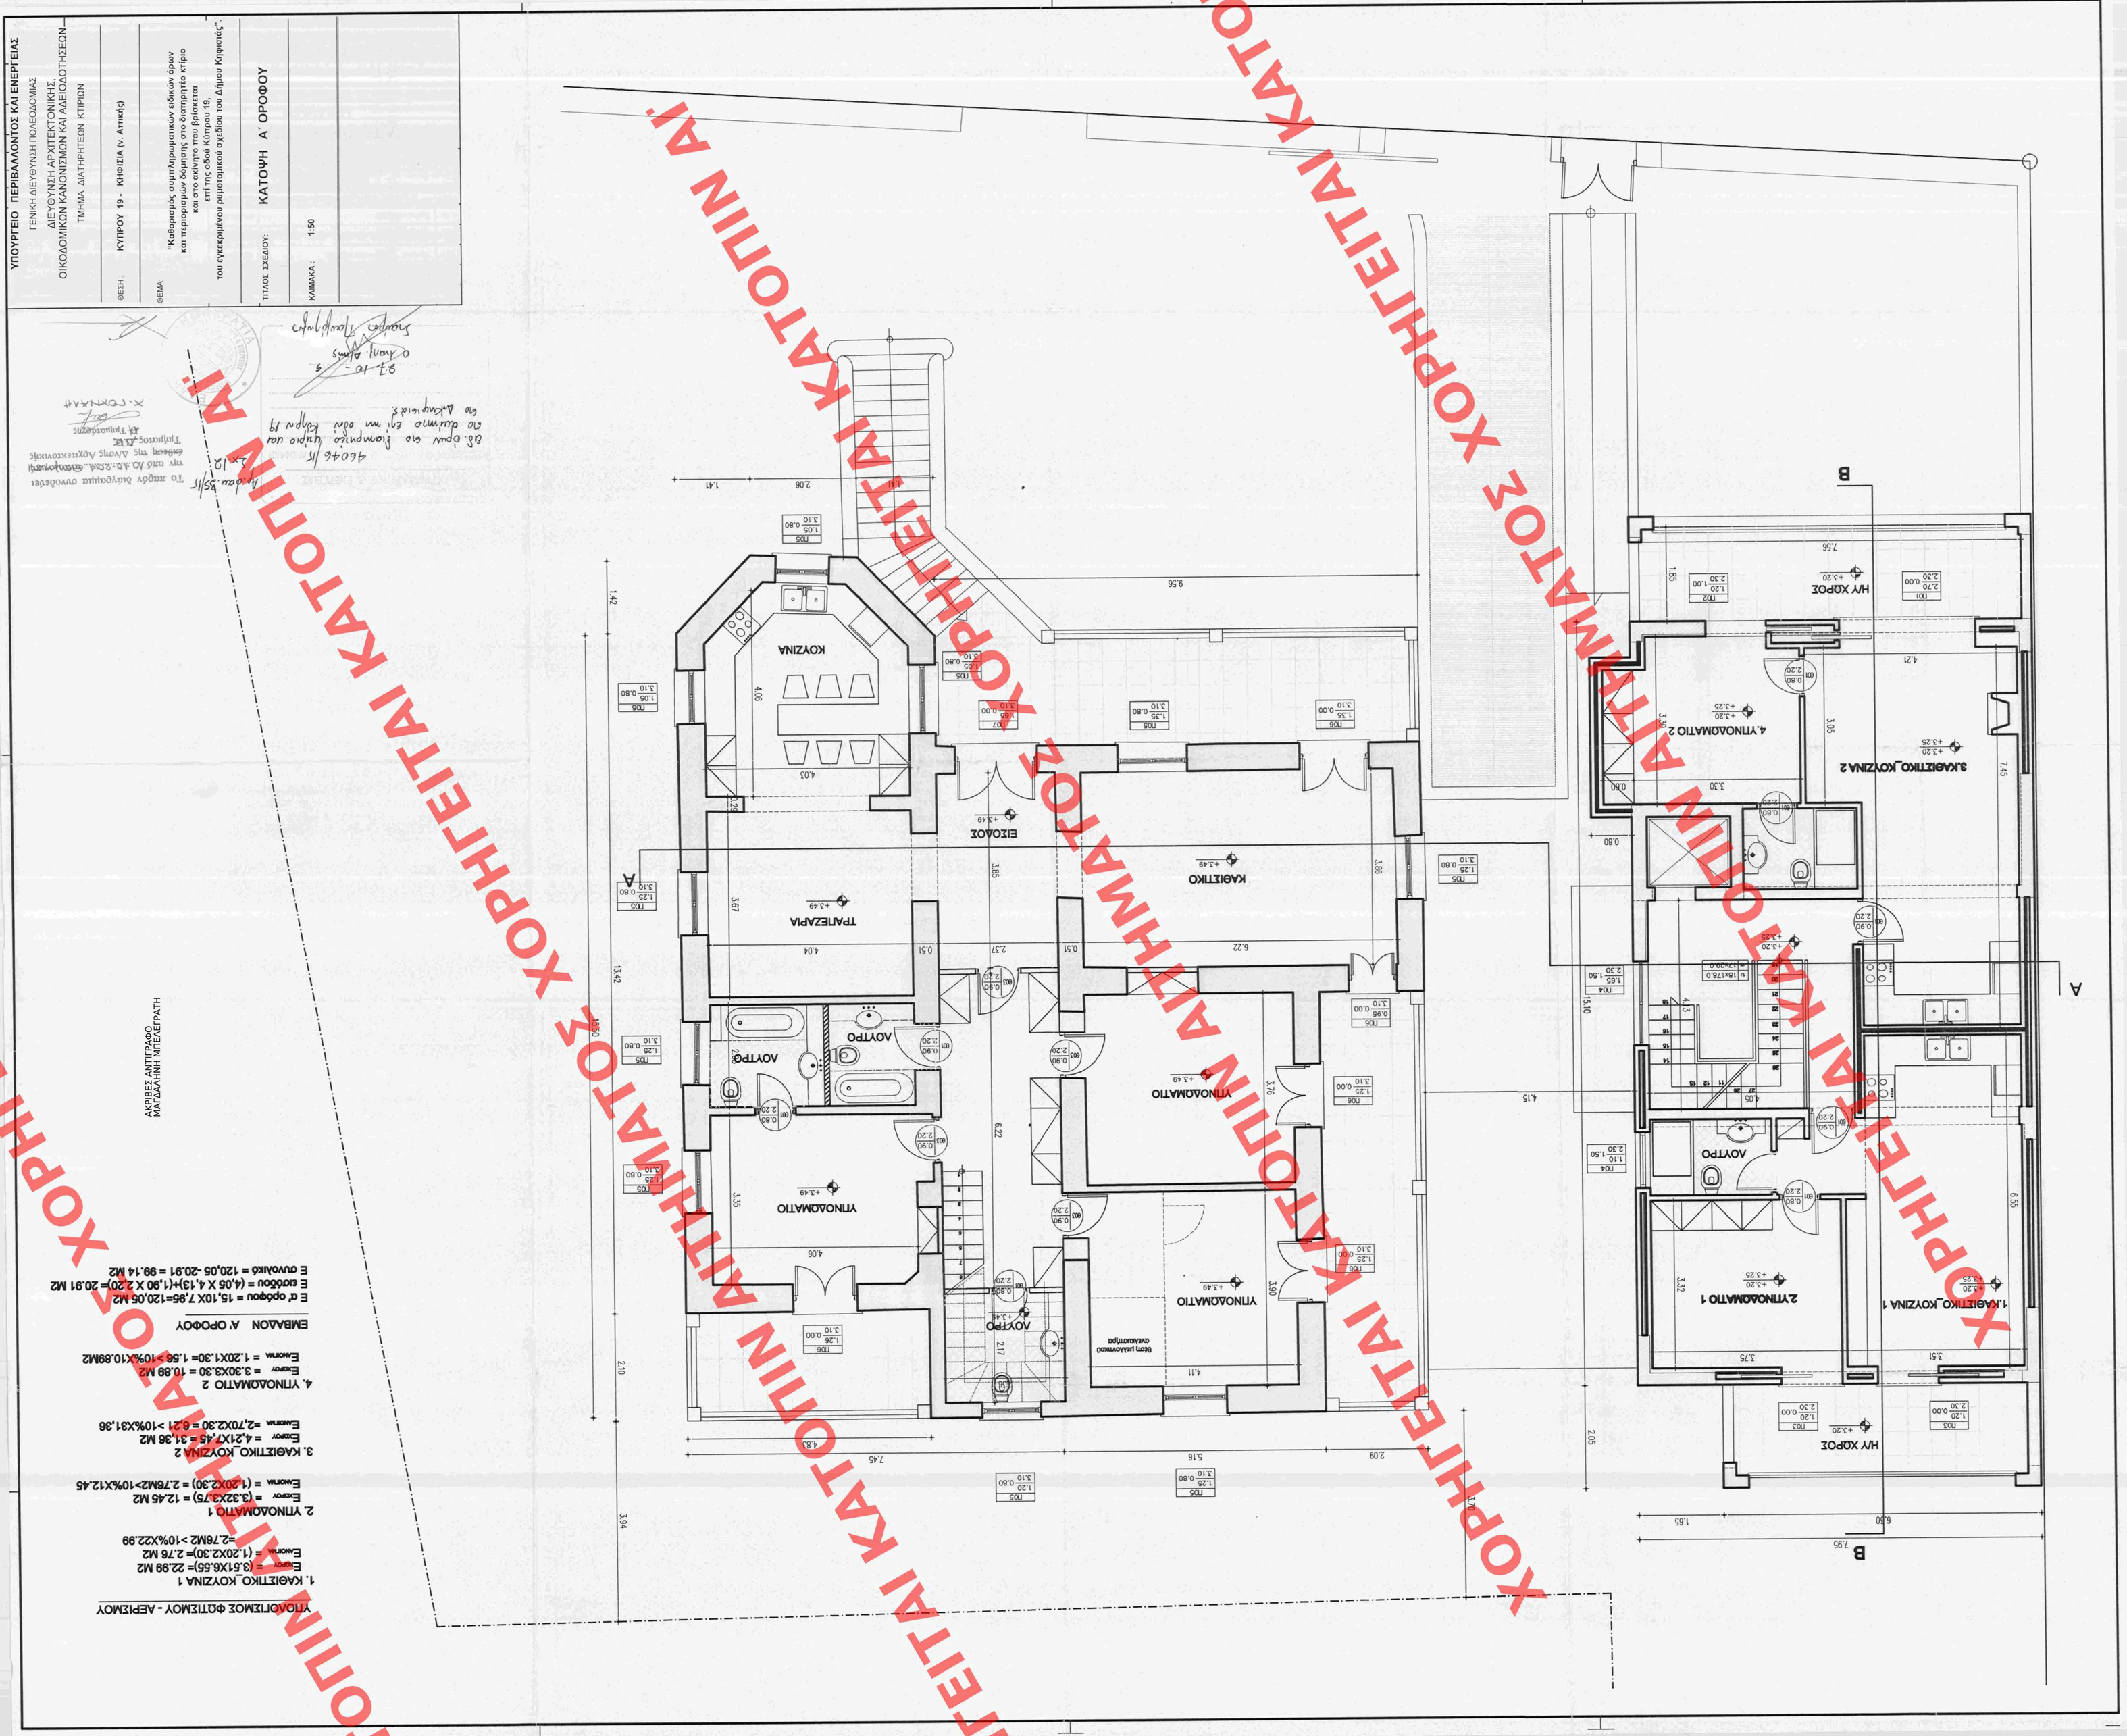

ΑΚΡΙΒΕΣ ΑΝΤΙΓΡΑΦΟ
ΜΑΓΔΑΛΗΝΗ ΜΠΕΛΕΓΡΑΤΗ

ΥΠΟΔΟΜΗΣΗ ΦΩΤΙΣΜΟΥ - ΑΕΡΙΣΜΟΥ

1. ΚΑΘΙΣΤΙΚΟ_ΚΟΥΖΙΝΑ 1
Εμβαδόν = (3.5+1X6.55)= 22.99 M2
Απαιτούμενο = (1.20X2.30)= 2.76 M2
=2.76M2 >10%X22.99

2. ΥΠΝΟΔΩΜΑΤΙΟ 1
Εμβαδόν = (3.32X3.75) = 12.45 M2
Απαιτούμενο = (1.20X2.30) = 2.76M2>10%X12.45

3. ΚΑΘΙΣΤΙΚΟ_ΚΟΥΖΙΝΑ 2
Εμβαδόν = 4.21X7.45 = 31.36 M2
Απαιτούμενο =2.70X2.30 = 6.21 >10%X31.36

4. ΥΠΝΟΔΩΜΑΤΙΟ 2
Εμβαδόν = 3.30X3.30 = 10.89 M2
Απαιτούμενο = 1.20X1.30= 1.56 >10%X10.89M2

ΕΜΒΑΔΟΝ Α' ΟΡΟΦΟΥ

Ε α' ορόφου = 15.10X 7.95=120.05 M2
Ε εισόδου = (4.05 X 4.13)+(1.90 X 2.20)= 20.91 M2
Ε συνολικό = 120.05 -20.91 = 99.14 M2

Το παρόν διαγράμμα συνοδεύει την υπ' αριθ. Δ.Λ.Ο.-Σ.Κ.Δ. απόφαση έκδοσης της Δ/νσης Αρχιτεκτονικής Τμήματος Α.Ε.Δ. & Τμήματος Ε.Π.

Χ. ΤΟΥΚΑΛΑΗ

Ο Δ/ντής Δ/νσης
Σοφία Τσουρουμπή

ΧΟΡΗΓΕΙΤΑΙ ΚΑΤΟΠΙΝ ΑΙΤΗΜΑΤΟΣ ΧΟΡΗΓΕΙΤΑΙ ΚΑΤΟΠΙΝ ΑΙΤΗΜΑΤΟΣ ΧΟΡΗΓΕΙΤΑΙ ΚΑΤΟΠΙΝ ΑΙΤΗΜΑΤΟΣ ΧΟΡΗΓΕΙΤΑΙ ΚΑΤΟΠΙΝ ΑΙΤΗΜΑΤΟΣ ΧΟΡΗΓΕΙΤΑΙ ΚΑΤΟΠΙΝ ΑΙΤΗΜΑΤΟΣ ΧΟΡΗΓΕΙΤΑΙ ΚΑΤΟΠΙΝ ΑΙΤΗΜΑΤΟΣ ΧΟΡΗΓΕΙΤΑΙ ΚΑΤΟΠΙΝ ΑΙΤΗΜΑΤΟΣ ΧΟΡΗΓΕΙΤΑΙ ΚΑΤΟΠΙΝ ΑΙΤΗΜΑΤΟΣ ΧΟΡΗΓΕΙΤΑΙ ΚΑΤΟΠΙΝ ΑΙΤΗΜΑΤΟΣ