ΧΟΡΗΓΕΙΤΑΙ ΚΑΤΟΠΙΝ ΑΙΤΗΜΑΤΟΣ ΑΙ'

ΥΠΟΜΝΗΜΑ ΥΛΙΚΩΝ

① ΓΑΛΛΙΚΑ ΚΕΡΑΜΙΔΙΑ
② ΣΟΒΑΣ ΤΡΙΠΤΟΣ ΣΕ ΧΡΩΜΑ ΩΧΡΑ ΑΝΟΙΧΤΟ (VECRO CS031YR)
③ ΚΟΥΦΩΜΑΤΑ ΑΛΟΥΜΙΝΙΟΥ ΧΡΩΜΑΤΟΣ ΓΚΡΙ ΔΙΑΤΟΜΩΝ ΙΔΙΩΝ ΜΕ ΤΩΝ ΞΥΛΙΝΩΝ
④ ΚΟΥΦΩΜΑΤΑ ΞΥΛΙΝΑ ΧΡΩΜΑΤΟΣ ΓΚΡΙ ΑΝΟΙΧΤΟ
⑤ ΚΙΓΚΛΙΔΩΜΑ ΜΕΤΑΛΛΙΚΟ ΧΡΩΜΑΤΟΣ ΓΚΡΙ
⑥ ΞΥΛΙΝΗ ΚΑΤΑΣΚΕΥΗ ΓΙΑ ΣΤΕΓΑΣΗ
⑦ ΕΠΕΝΔΥΣΗ ΜΕ ΦΥΛΛΑ ΤΣΙΓΚΟΥ
⑧ ΤΖΑΜΙ
⑨ ΕΠΕΝΔΥΣΗ ΜΕ ΦΥΛΛΑ ΤΣΙΓΚΟΥ

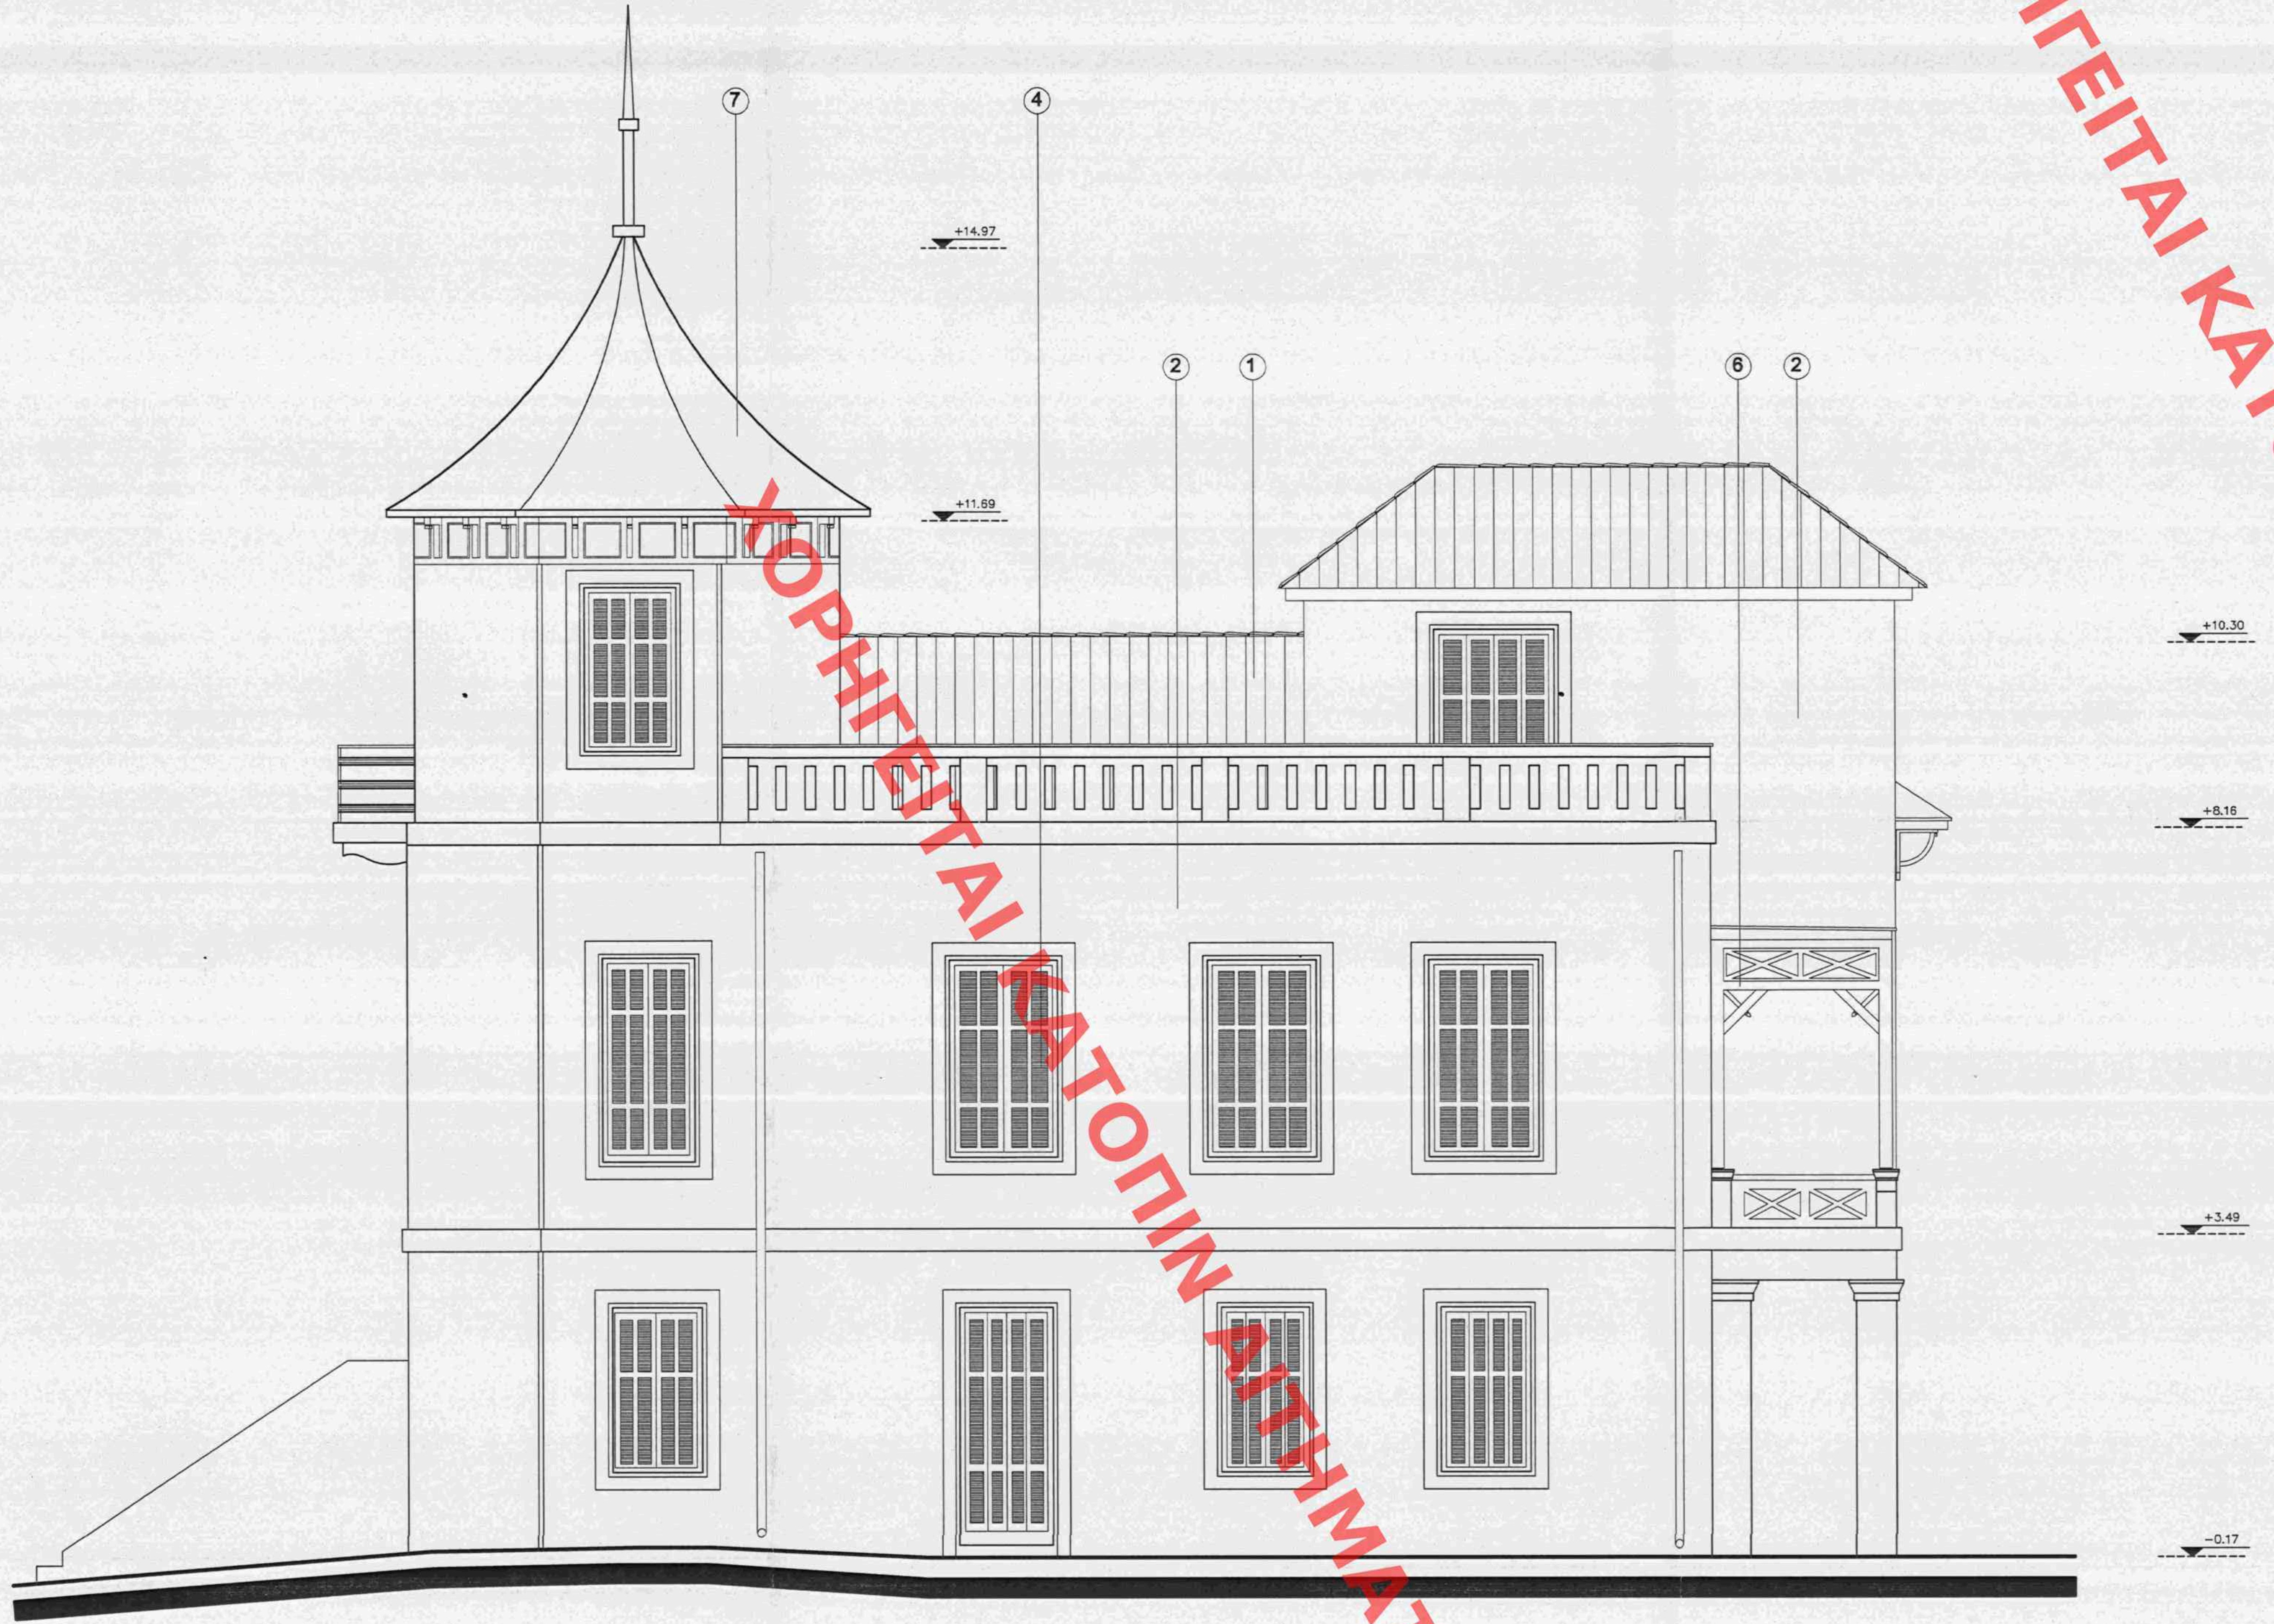

ΝΟΤΙΑ ΟΨΗ

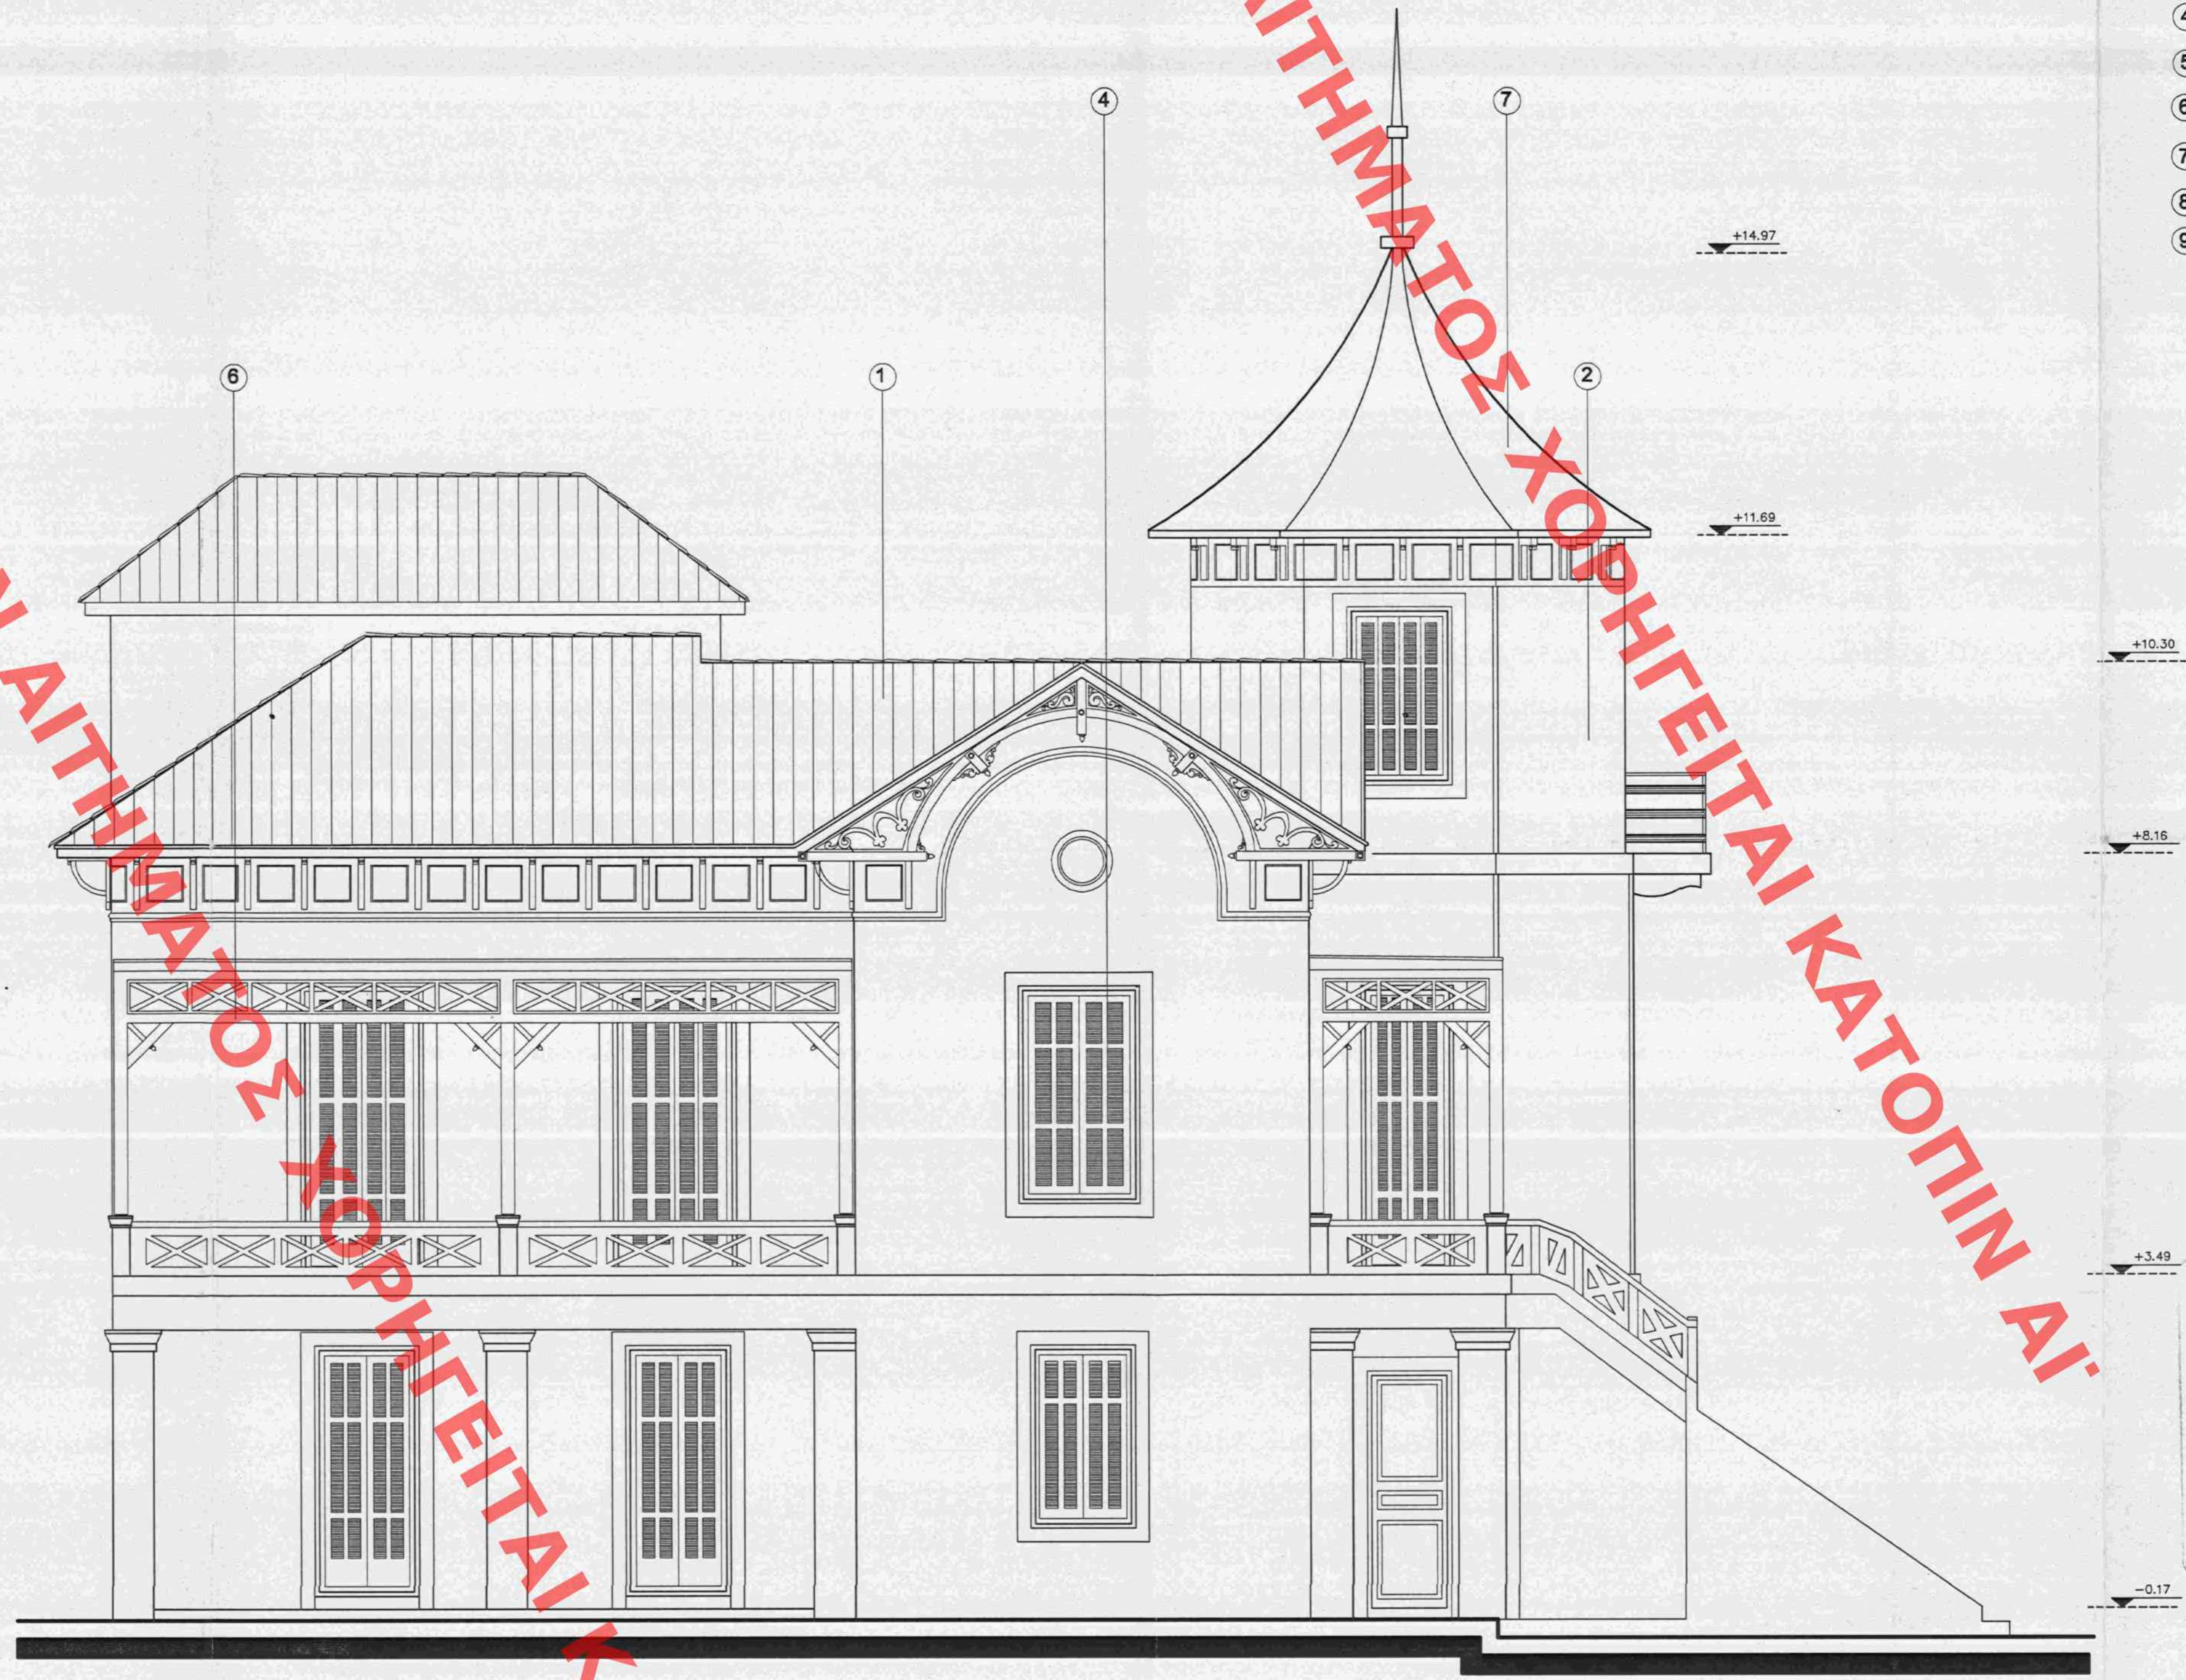

ΒΟΡΕΙΑ ΟΨΗ

ΑΚΡΙΒΕΣ ΑΝΤΙΓΡΑΦΟ
ΜΑΓΔΑΛΗΝΗ ΜΠΕΛΕΓΡΑΤΗ

46046/15
ειδ. όρων στο διατηρητέο κτίριο και ακίνητο επί της οδού Κύπρου 19 στο Δ. Κηφισιάς
Αθήνα, 27-10-2015
ο Αναπληρωτής
Σταύρος [illegible]

Αρ. φακ. 35/15
Σχ. 12

Το παρόν διάγραμμα συνοδεύει την από 10.10.2014 εισηγητική έκθεση της Δ/νσης Αρχιτεκτονικής Τμήματος Δ.Ο.
Ο Τμηματάρχης
Χ. ΓΟΧΝΑΛΗ

ΥΠΟΥΡΓΕΙΟ ΠΕΡΙΒΑΛΛΟΝΤΟΣ ΚΑΙ ΕΝΕΡΓΕΙΑΣ
ΓΕΝΙΚΗ ΔΙΕΥΘΥΝΣΗ ΠΟΛΕΟΔΟΜΙΑΣ
ΔΙΕΥΘΥΝΣΗ ΑΡΧΙΤΕΚΤΟΝΙΚΗΣ,
ΟΙΚΟΔΟΜΙΚΩΝ ΚΑΝΟΝΙΣΜΩΝ ΚΑΙ ΑΔΕΙΟΔΟΤΗΣΕΩΝ
ΤΜΗΜΑ ΔΙΑΤΗΡΗΤΕΩΝ ΚΤΙΡΙΩΝ

ΘΕΣΗ: ΚΥΠΡΟΥ 19 - ΚΗΦΙΣΙΑ (ν. Αττικής)

ΘΕΜΑ: "Καθορισμός συμπληρωματικών ειδικών όρων και περιορισμών δόμησης στο διατηρητέο κτίριο και στο ακίνητο που βρίσκεται επί της οδού Κύπρου 19, του εγκεκριμένου ρυμοτομικού σχεδίου του Δήμου Κηφισιάς".

ΤΙΤΛΟΣ ΣΧΕΔΙΟΥ: ΟΨΕΙΣ ΔΙΑΤΗΡΗΤΕΟΥ

ΚΛΙΜΑΚΑ: 1:50