

ΑΚΡΙΒΕΣ ΑΝΤΙΓΡΑΦΟ
ΜΑΓΔΑΛΗΝΗ ΜΠΕΛΕΓΡΑΤΗ

Αρ. φαν. 35/15
2x-10

46046/15
88.00m² στο διαμνητέο υπόγειο κτίριο
στο οικόμνητο επί της οδού Κελερμάν
στο Δ. Κορυφίσιας




Το παρόν διάγραμμα συνοδεύεται
την από 10.04.2015... εφάρμοξη
μέτρηση της Δόσης Αρμενιστικού
Τμήματος Φ.Ο.

Χ. ΓΟΥΛΛΑΗ

ΥΠΟΥΡΓΕΙΟ ΠΕΡΙΒΑΛΛΟΝΤΟΣ ΚΑΙ ΕΝΕΡΓΕΙΑΣ ΓΕΝΙΚΗ ΔΙΕΥΘΥΝΣΗ ΠΡΟΛΕΣΔΟΜΙΑΣ ΔΙΕΥΘΥΝΣΗ ΑΡΧΙΤΕΚΤΟΝΙΚΗΣ, ΟΙΚΟΔΟΜΙΚΩΝ ΚΑΝΟΝΙΣΜΩΝ ΚΑΙ ΑΔΕΙΟΔΟΤΗΣΕΩΝ ΤΜΗΜΑ ΔΙΑΤΗΡΗΣΕΩΝ ΚΤΙΡΙΩΝ	
ΘΕΣΗ:	ΚΥΠΡΟΥ 19 - ΚΗΦΙΣΙΑ (κ. ΑΠΚΕΚ)
ΘΕΜΑ:	"Καθορισμός συμπληρωματικών ορίων όρων και περιορισμών κτήσης στο διαμνητέο κτίριο και στο οικόμνητο του βέλγιστος επί της οδού Κελερμάν 19 του συγκεκριμένου ρυμοτομικού σχεδίου του Δήμου Κορυφίσιας"
ΤΙΤΛΟΣ ΣΧΕΔΙΟΥ:	ΤΟΜΗ Α-Α
ΚΙΜΑΚΑ:	1:50

ΔΙΑΜΟΡΦΩΜΕΝΟ ΕΔΑΦΟΣ

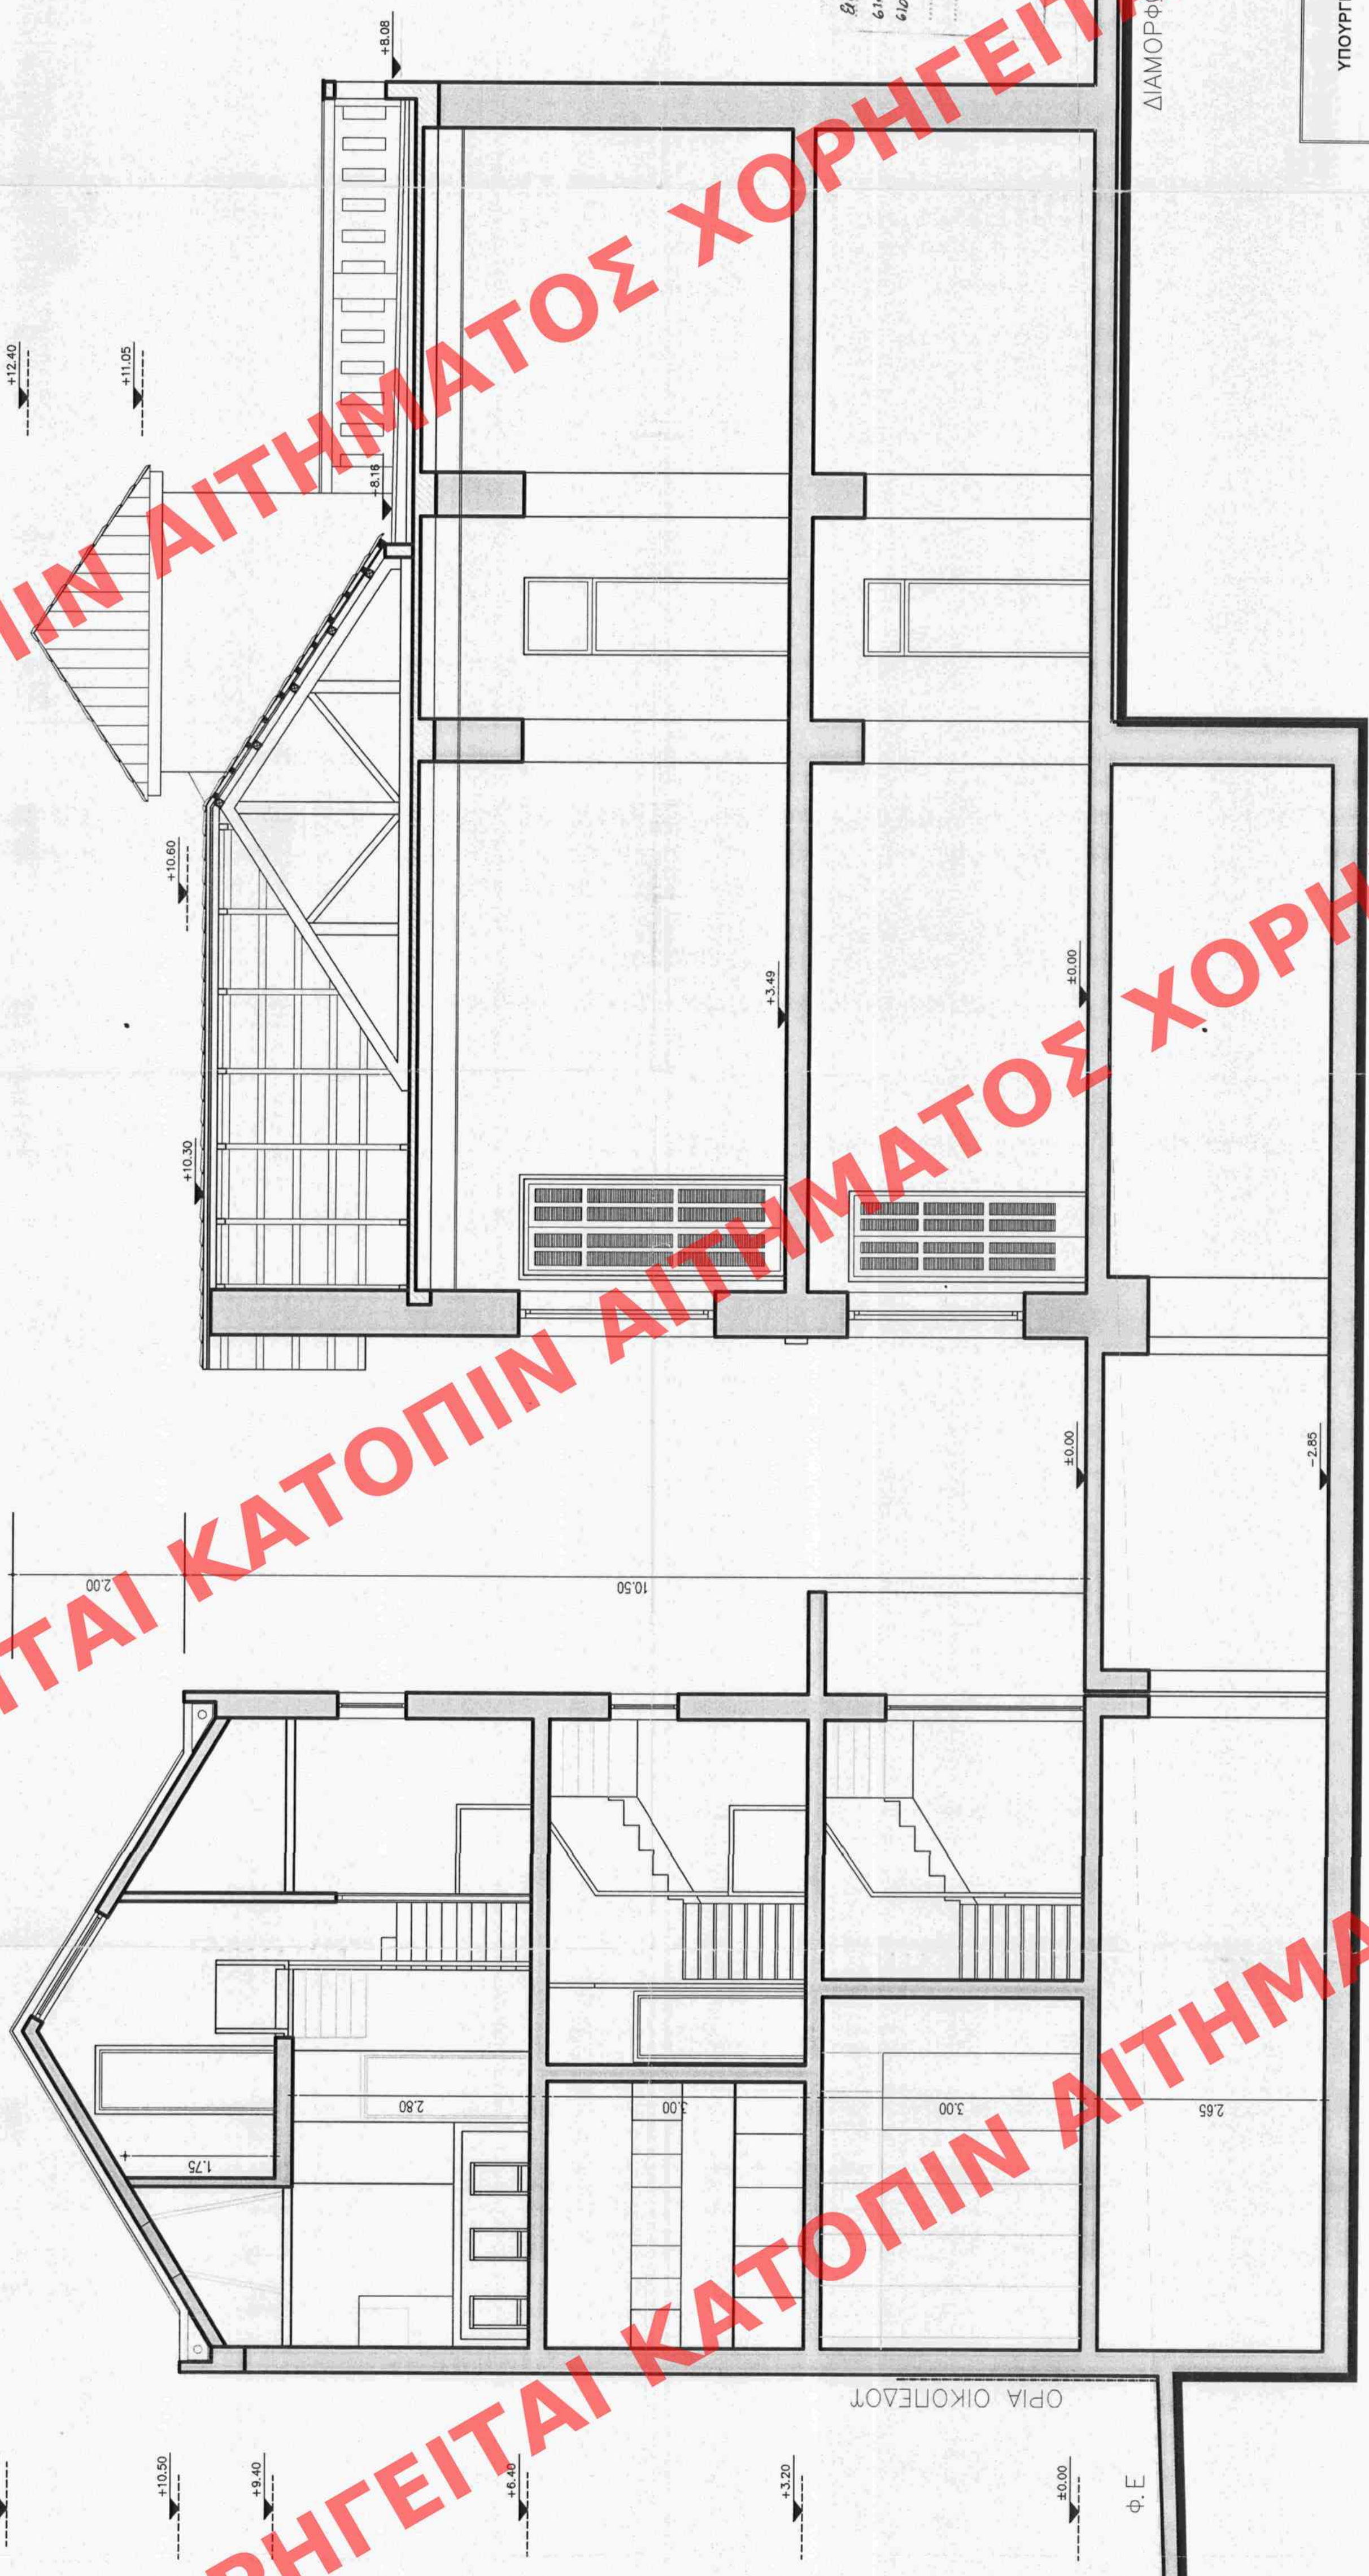

ΟΡΙΑ ΟΙΚΟΠΕΔΟΥ

Φ. Ε