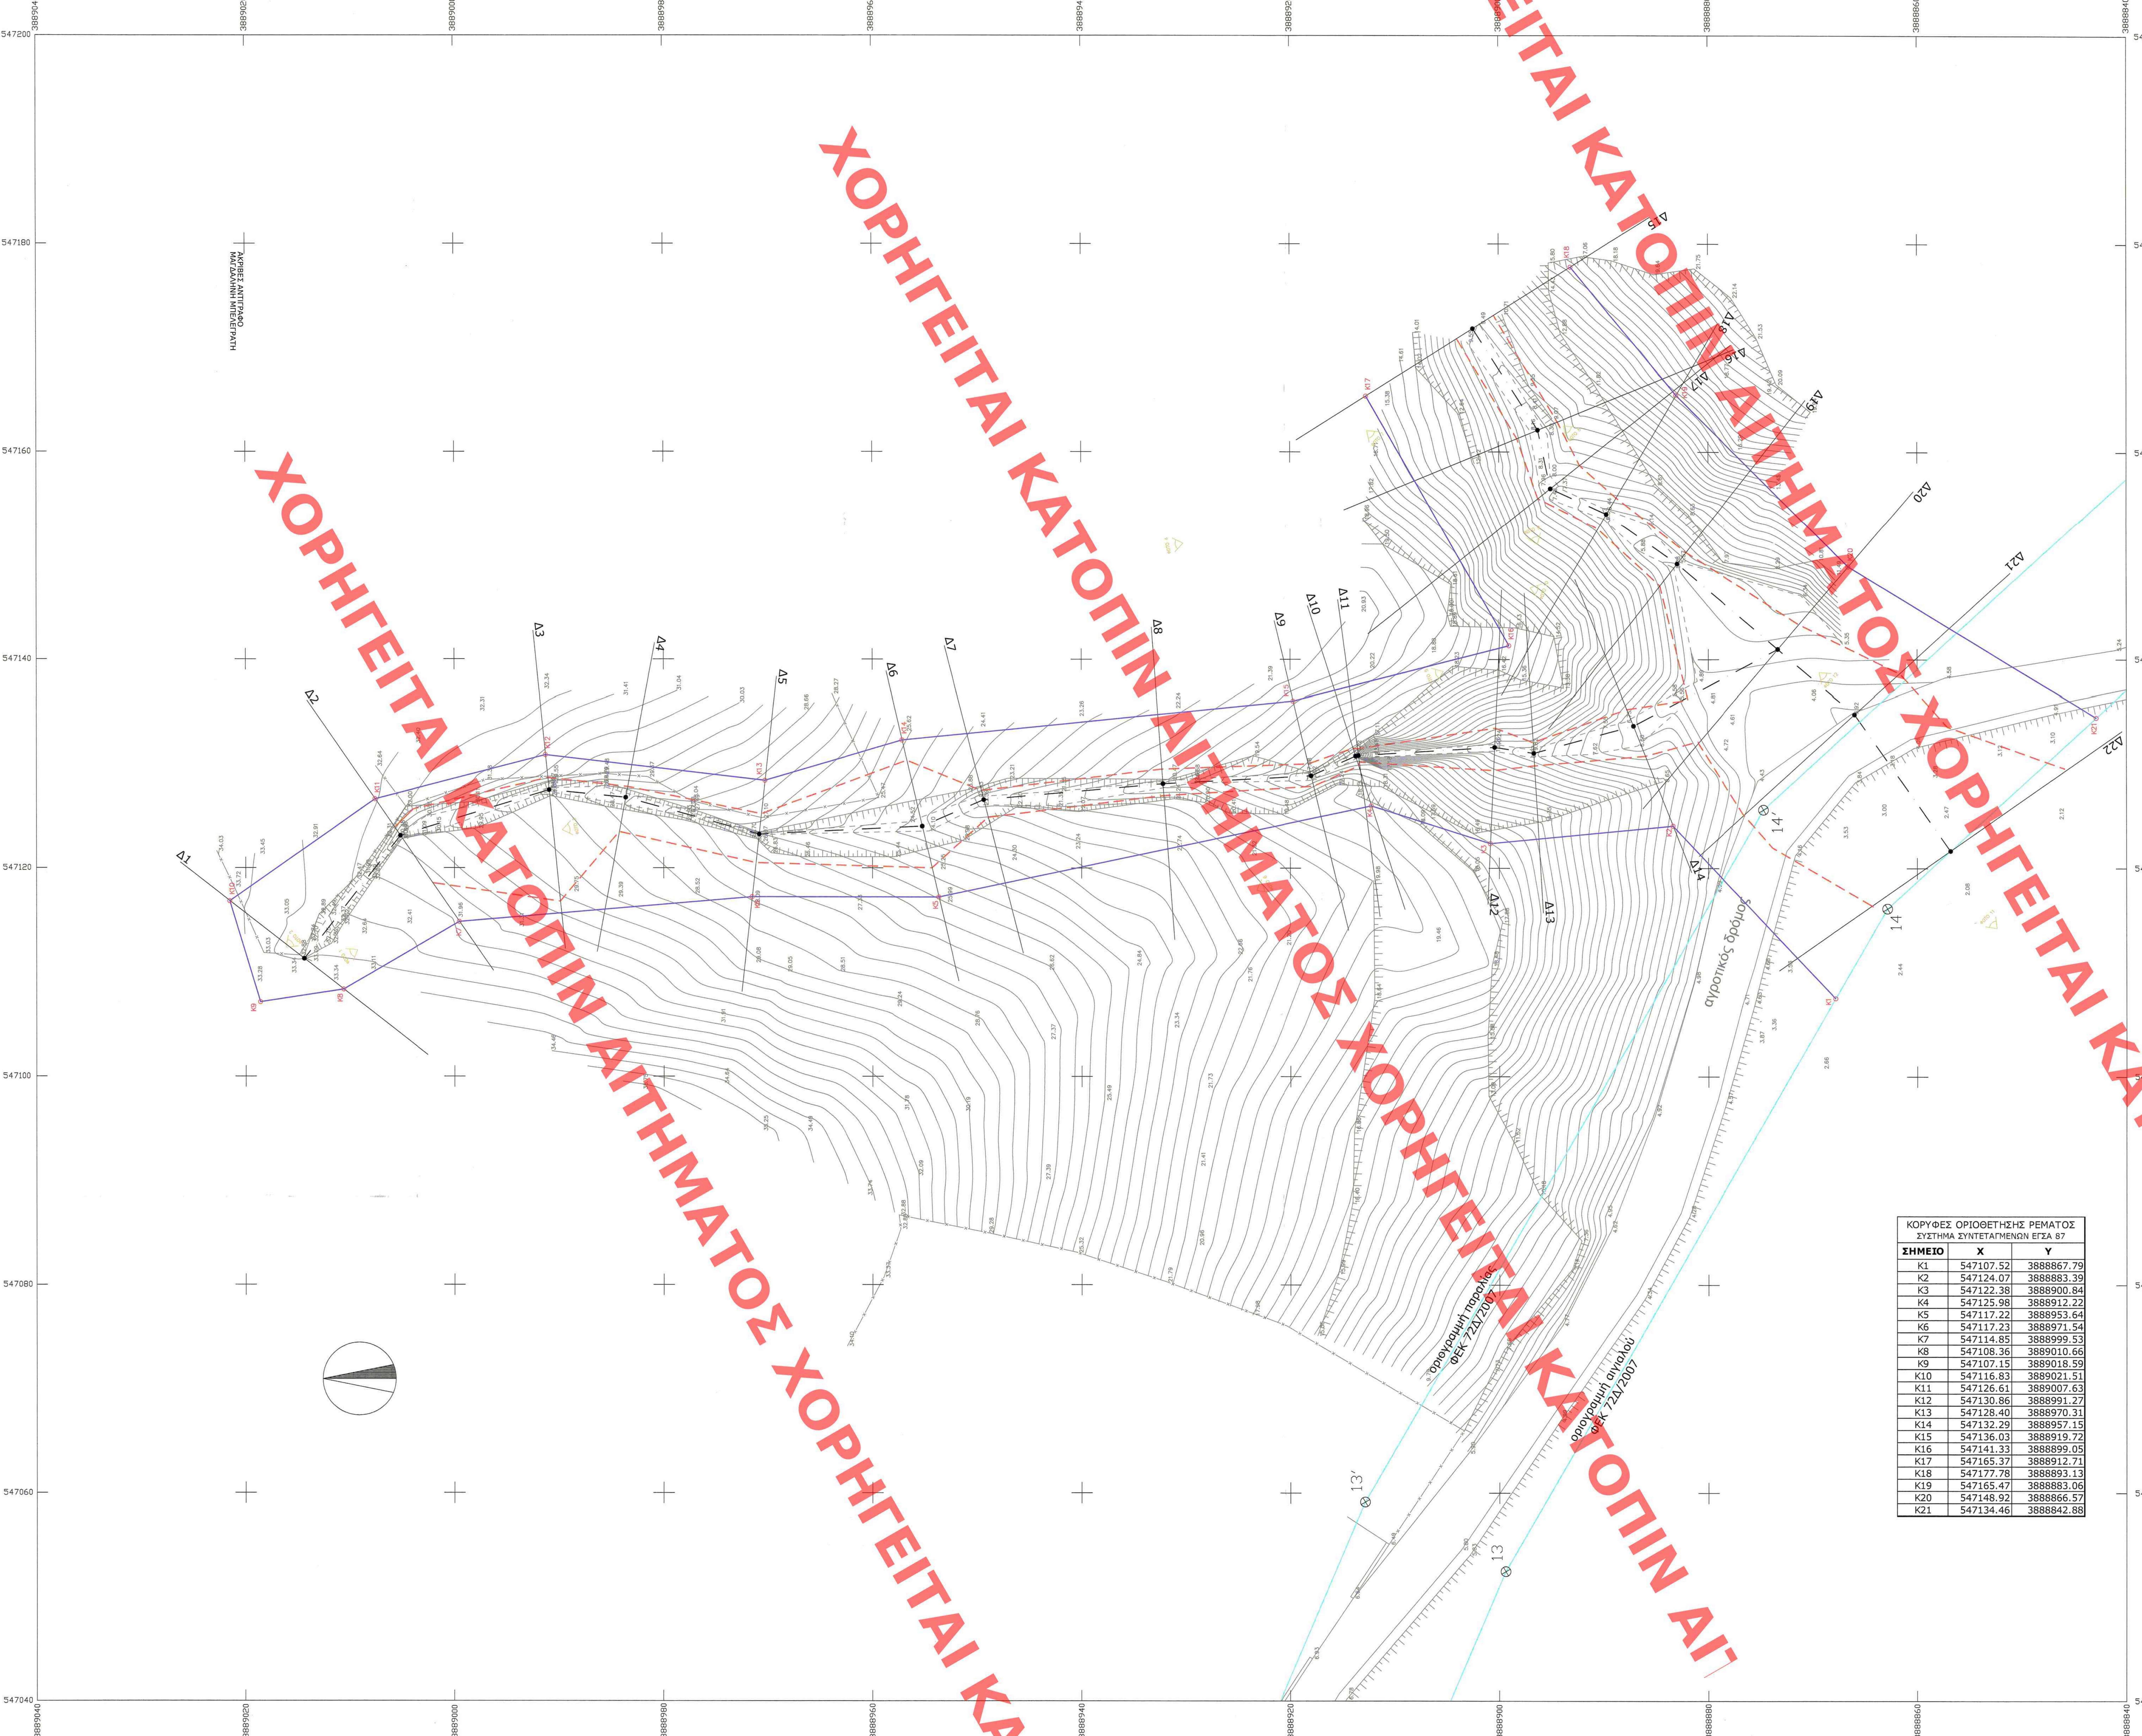

ΚΟΡΥΦΕΣ ΟΡΙΟΘΕΤΗΣΗΣ ΡΕΜΑΤΟΣ ΣΥΣΤΗΜΑ ΣΥΝΤΕΤΑΓΜΕΝΩΝ ΕΓΣΑ 87		
ΣΗΜΕΙΟ	X	Y
K1	547107.52	3888867.79
K2	547124.07	3888883.39
K3	547122.38	3888900.84
K4	547125.98	3888912.22
K5	547117.22	3888953.64
K6	547117.23	3888971.54
K7	547114.85	3888999.53
K8	547108.36	3889010.66
K9	547107.15	3889018.59
K10	547116.83	3889021.51
K11	547126.61	3889007.63
K12	547130.86	3888991.27
K13	547128.40	3888970.31
K14	547132.29	3888957.15
K15	547136.03	3888919.72
K16	547141.33	3888899.05
K17	547165.37	3888912.71
K18	547177.78	3888893.13
K19	547165.47	3888883.06
K20	547148.92	3888866.57
K21	547134.46	3888842.88

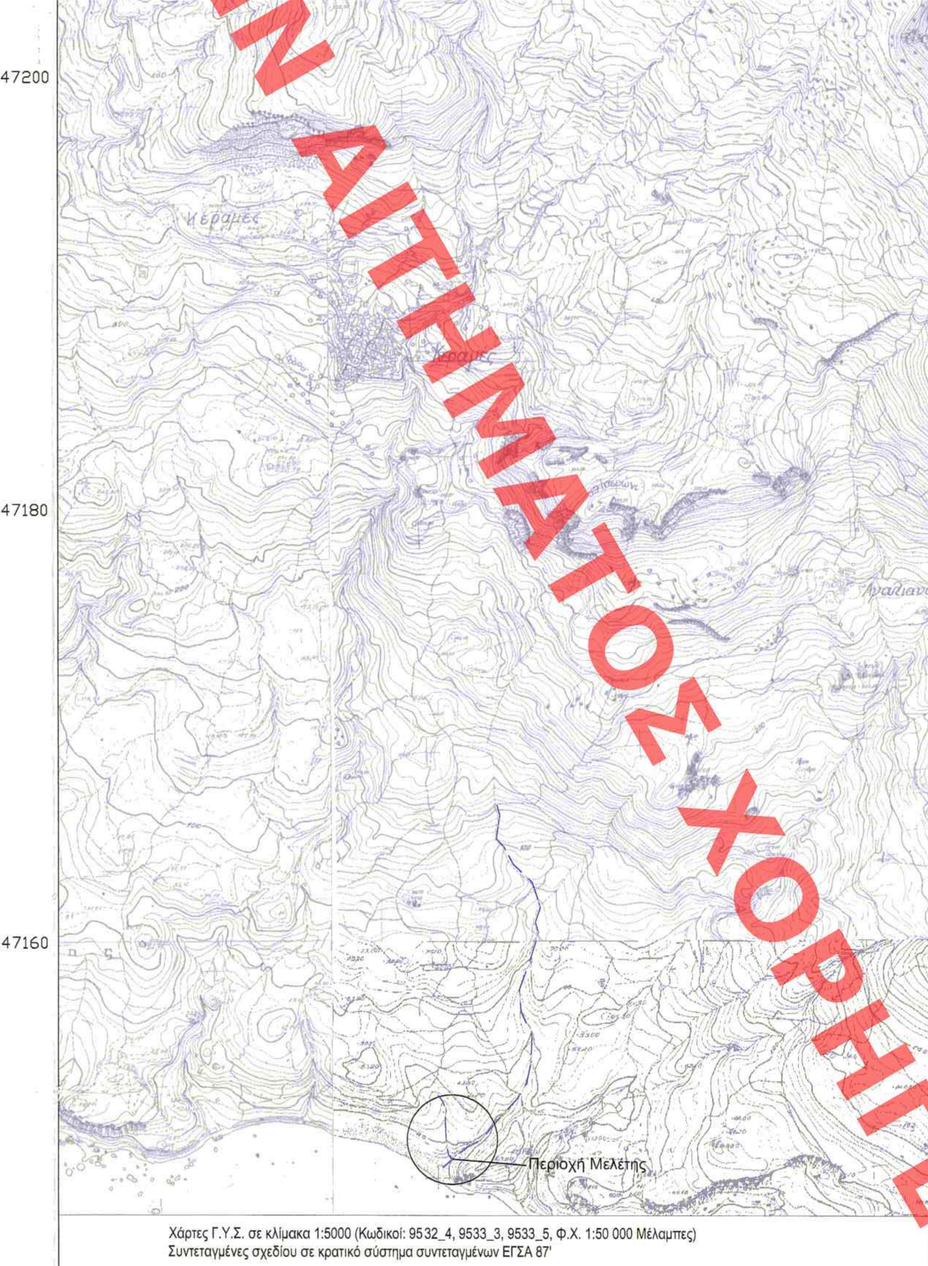

Χάρτες Γ.Υ.Σ. σε κλίμακα 1:5000 (Κωδικοί: 9532_4, 9533_3, 9533_5, Φ.Χ. 1:50 000 Μέλαμπες)
Συντεταγμένες σχεδίου σε κρατικό σύστημα συντεταγμένων ΕΓΣΑ 87

ΥΠΟΜΝΗΜΑ ΣΧΕΔΙΟΥ

- K2 — ΓΡΑΜΜΗ ΟΡΙΟΘΕΤΗΣΗΣ ΡΕΜΑΤΟΣ / ΚΟΡΥΦΗ ΟΡΙΟΘΕΤΗΣΗΣ
- ΓΡΑΜΜΗ ΠΛΗΜΜΥΡΑΣ ΣΧΕΔΙΑΣΜΟΥ ΡΕΜΑΤΟΣ
- Δ3 — ΑΞΟΝΑΣ ΟΡΙΟΘΕΤΗΣΗΣ ΡΕΜΑΤΟΣ / ΔΙΑΤΟΜΗ ΡΕΜΑΤΟΣ
- 14' — ΟΡΙΟΘΕΤΗΣΗ ΑΙΓΙΑΛΟΥ / ΠΑΡΑΛΙΑΣ (ΦΕΚ 72Δ/01.03.2007)
- ΦΩΤΟ 2 — θέση φωτογραφίας
- συρματόπλεγμα
- φρύδι πρανούς
- ισοϋψείς (ισοδιάστημα 0,5μ)
- πόδι πρανούς

ΥΠΟΥΡΓΕΙΟ ΠΑΡΑΓΩΓΙΚΗΣ ΑΝΑΣΥΓΚΡΟΤΗΣΗΣ, ΠΕΡΙΒΑΛΛΟΝΤΟΣ & ΕΝΕΡΓΕΙΑΣ
ΑΡΙΘ. ΠΡΑΞΕΩΣ: 49861/15
ΣΥΝΟΔΕΥΕΙ ΤΟ Π. ΔΙΑΤΑΓΜΑ ΠΕΡΙ "Επικύρωση καθορ. οριογραμμών τμήματος ρέματος στη θέση "Ποδαρέ" στη περιοχή της Τοπ. Κοινότητας Κεραμέ του Δημοτ. Ενότητας Λάμπης του Δήμου Αγίου Βασιλείου (Ν. Ρεθύμνου)"
ΑΘΗΝΑ, 04-12-2015
Ο Αναπλ. Δ/ντής ΔΙΕ.ΓΠ
Σταύρος Παπαγιαννόπουλος

Αρ. Σχ. 1.

ΕΛΛΗΝΙΚΗ ΔΗΜΟΚΡΑΤΙΑ
ΠΕΡΙΦΕΡΕΙΑΚΗ ΕΝΟΤΗΤΑ ΡΕΘΥΜΝΗΣ
ΔΗΜΟΣ ΑΓΙΟΥ ΒΑΣΙΛΕΙΟΥ

Αρ. Φακ. 37/15
Σχ. 1

ΕΛΛΗΝΙΚΗ ΔΗΜΟΚΡΑΤΙΑ
ΔΗΜΟΣ ΑΓΙΟΥ ΒΑΣΙΛΕΙΟΥ
Βεβαιώνεται ότι η παρούσα οριζοντιογραφία οριοθέτησης ρέματος συνοδεύεται από την 118/2014 σχετική απόφαση Δήμου Αγίου Βασιλείου και αποτελεί αναπόσπαστο μέρος αυτής.
Σπήλι 08-07-2014

ΜΕΛΕΤΗ ΟΡΙΟΘΕΤΗΣΗΣ ΤΜΗΜΑΤΟΣ ΡΕΜΑΤΟΣ
ΠΕΡΙΟΧΗΣ "ΠΟΔΑΡΕ" Δ.Δ. ΚΕΡΑΜΕ ΔΗΜΟΥ ΑΓΙΟΥ ΒΑΣΙΛΕΙΟΥ

ΘΕΣΗ: "ΠΟΔΑΡΕ" ΕΚΤΟΣ ΟΙΚΙΣΜΟΥ Δ.Δ. ΚΕΡΑΜΕ

ΜΕΛΕΤΗΤΗΣ: **ΛΑΜΠΡΙΝΟΣ ΣΤΥΛΙΑΝΟΣ**
ΠΟΛΙΤΙΚΟΣ ΜΗΧΑΝΙΚΟΣ - ΥΔΡΟΛΟΓΟΣ MSc
ΔΙΕΥΘΥΝΣΗ: Μ. ΠΟΡΤΑΛΙΟΥ 12, ΡΕΘΥΜΝΟ
ΤΗΛ: 2831022729 email: stlamprin@teemail.gr

Οριζοντιογραφία
Οριοθέτησης Ρέματος

Ημερομηνία : ΟΚΤΩΒΡΙΟΣ 2013
Κλίμακα : 1: 200
Σχέδιο : **Ο.1**

Ο ΜΕΛΕΤΗΤΗΣ
ΣΤΥΛΙΑΝΟΣ Κ. ΛΑΜΠΡΙΝΟΣ
ΠΟΛΙΤΙΚΟΣ ΜΗΧΑΝΙΚΟΣ Ε.Μ.Π.
ΑΡΙΘ. ΜΗΤΡΩΟΥ Τ.Ε.Ε. 102127
Μ. ΠΟΡΤΑΛΙΟΥ 12 ΡΕΘΥΜΝΟ 74100
Α.Φ.Μ. 063751794 ΔΟΥ ΡΕΘΥΜΝΟΥ
ΤΗΛ/ΦΑΞ: 28310 22729

ΘΕΩΡΗΣΗ
Ελέγχθηκε ως προς την οριοθέτηση ρέματος.
ΘΕΩΡΗΘΗΚΕ
Ρέθυμνο 17-06-14
Ο Δ/ντής Τ.Ε.Π.Ε. Ρεθύμνης
Τάρλα Κωνσταντίνα
Αρχιτέκτων Μηχανικός με Β' βαθμό

ΧΟΡΗΓΕΙΤΑΙ ΚΑΤΟΠΙΝ ΑΙΤΗΜΑΤΟΣ