486.4 4184.4 / 1

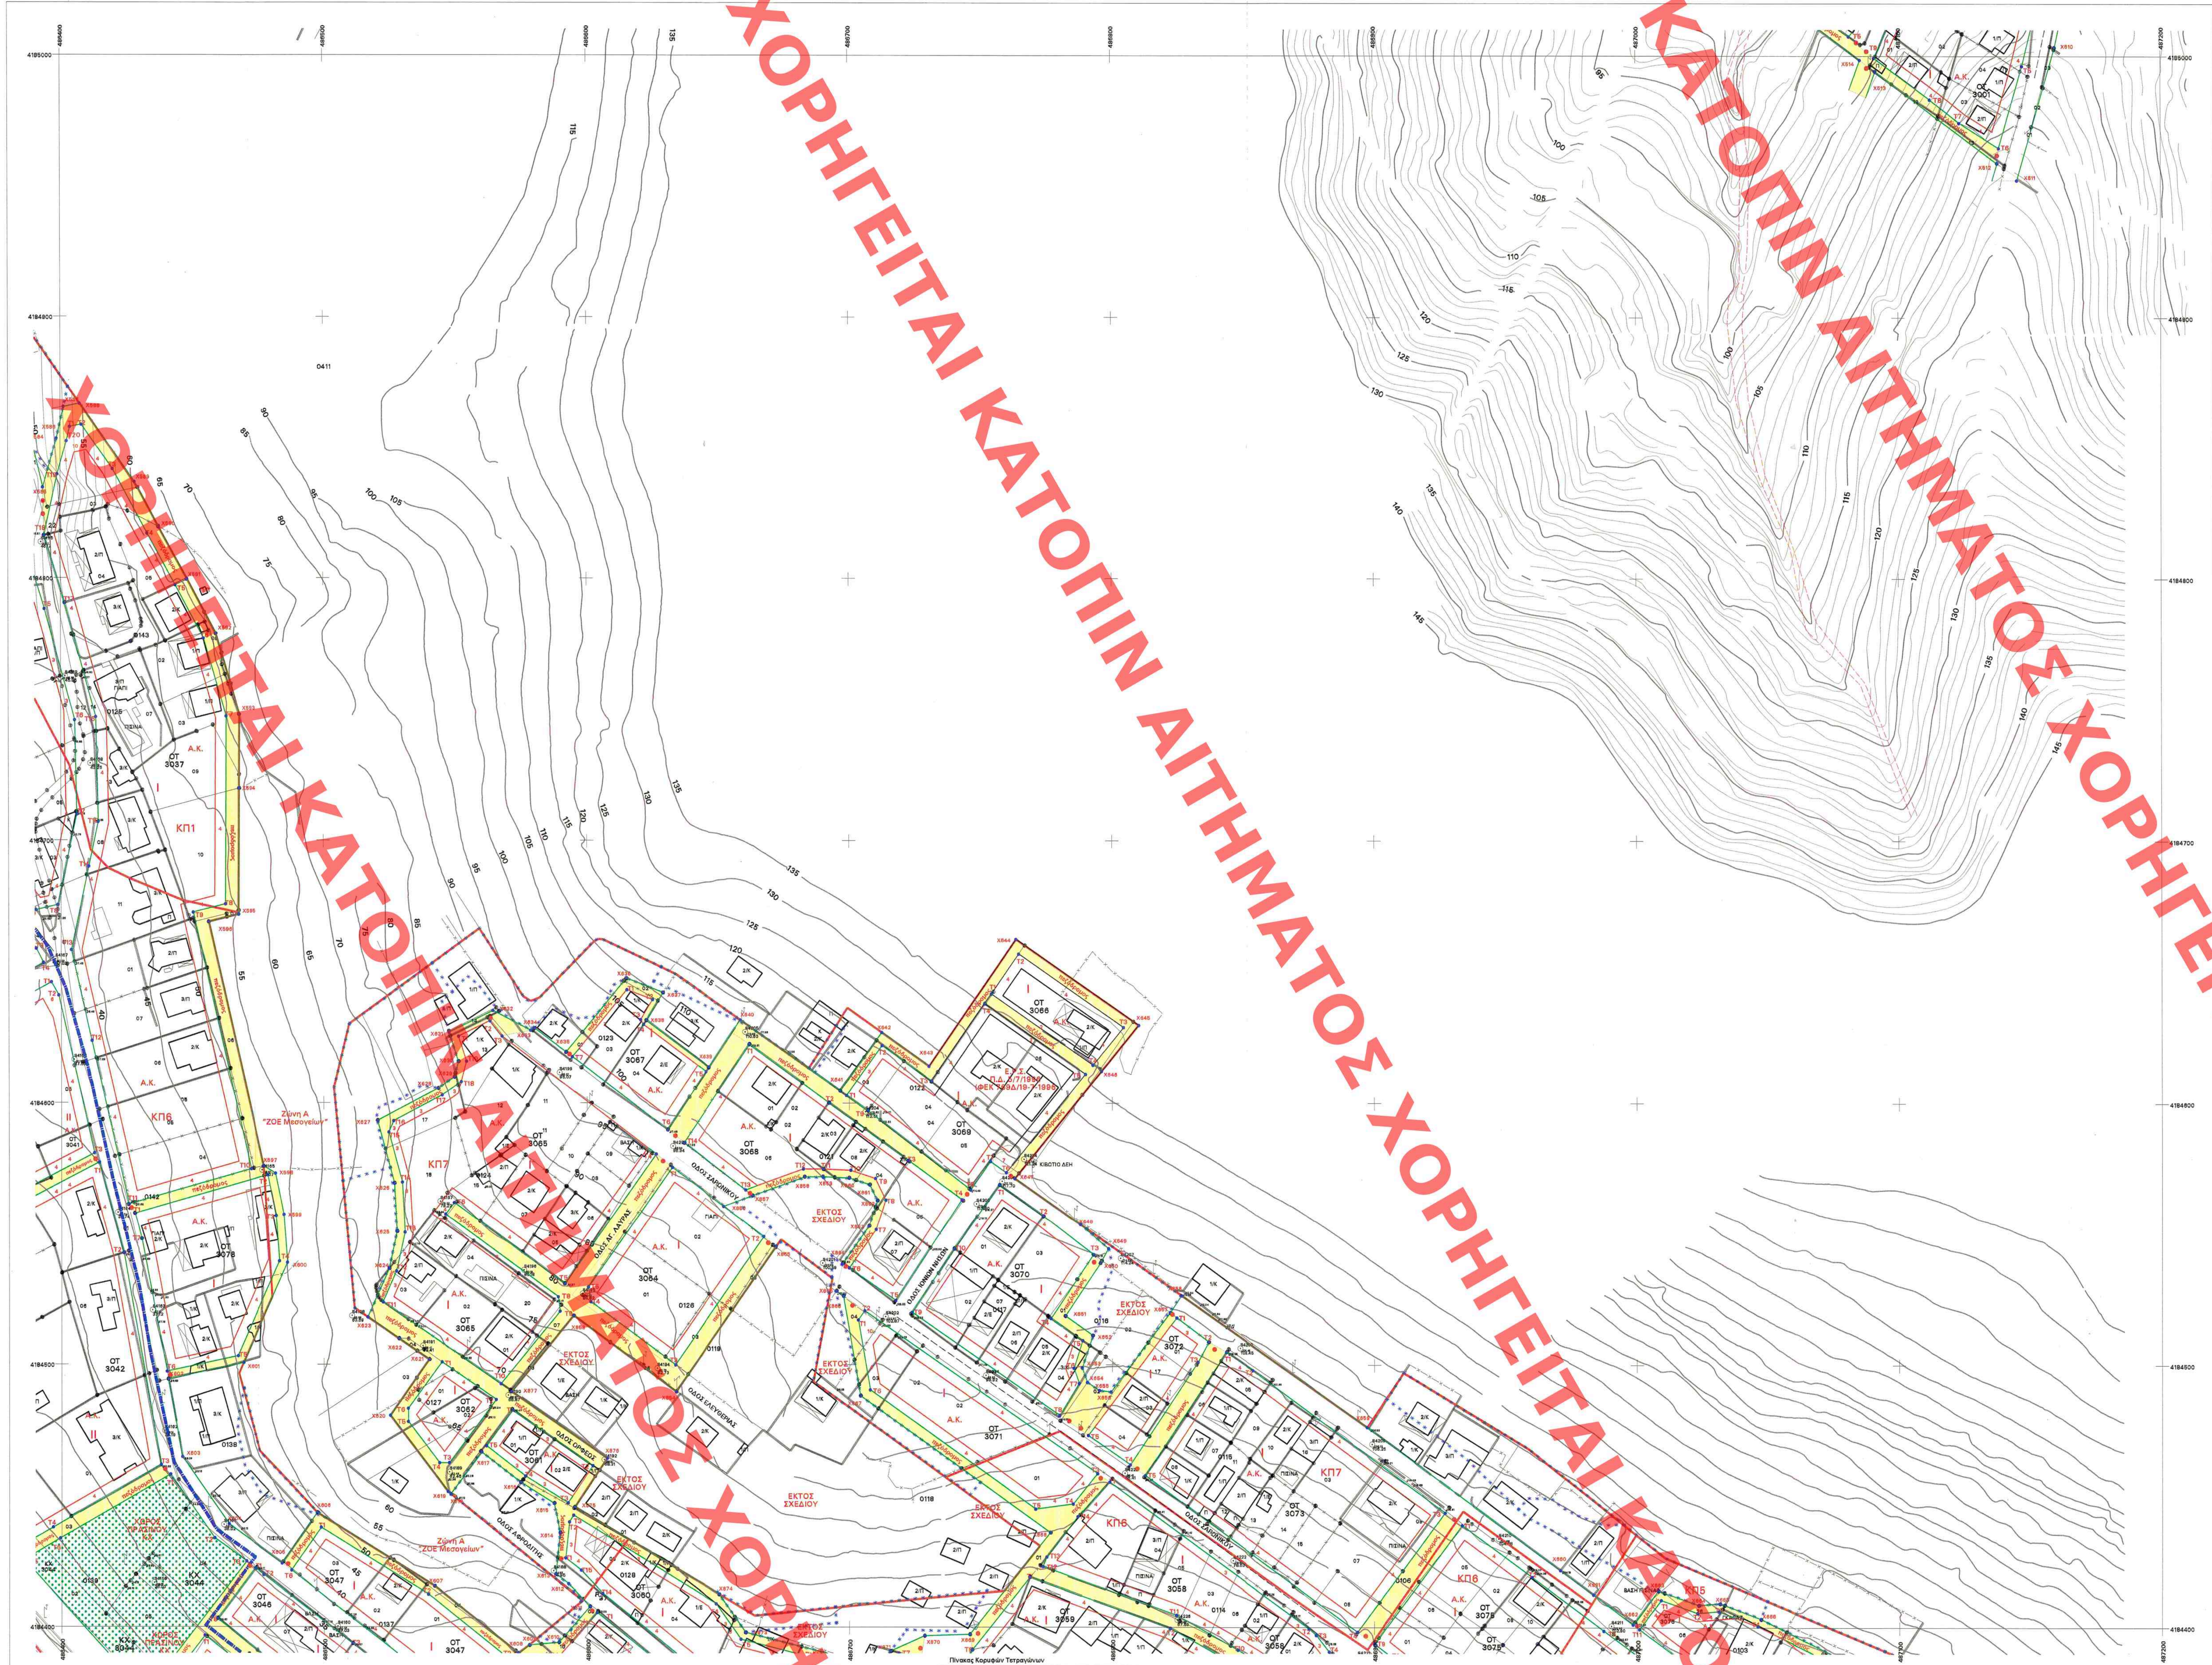

OT	T	X	Y
3070	T5	486788.84	4184509.18
3070	T6	486785.50	4184498.66
3070	T7	486787.51	4184492.88
3070	T8	486780.09	4184480.87
3070	T9	486723.83	4184519.97
3070	T10	486739.90	4184544.19
3071	T1	486703.42	4184517.05
3071	T2	486705.87	4184520.55
3071	T3	486794.44	4184458.54
3071	T4	486785.25	4184446.98
3071	T5	486770.92	4184445.00
3071	T6	486707.92	4184490.38
3072	T1	486824.53	4184517.90
3072	T2	486836.80	4184508.87
3072	T3	486832.64	4184500.97
3072	T4	486806.92	4184461.90
3072	T5	486790.94	4184473.07
3073	T1	486843.51	4184504.77
3073	T2	486853.78	4184497.85
3073	T3	486926.92	4184443.72
3073	T5	486812.59	4184457.78
3075	T1	486933.38	4184439.00
3075	T2	486960.02	4184419.30
3076	T1	487009.07	4184410.55
3076	T2	487022.83	4184405.58
3076	T3	487030.90	4184406.22
3076	T4	487045.83	4184400.51
3078	T1	486427.84	4184557.73
3078	T2	486478.65	4184572.43
3078	T3	486481.83	4184556.88
3078	T4	486483.06	4184539.41
3078	T5	486467.10	4184503.21
3078	T6	486440.02	4184497.31
3078	T7	486430.41	4184548.06

Πίνακας Κορυφών Τετραγώνων

OT	T	X	Y	OT	T	X	Y	OT	T	X	Y
	X511	487145.30	4184952.57		X614	486589.75	4184435.90		X642	486712.41	4184626.94
	X512	487137.80	4184959.06		X615	486587.50	4184447.12		X643	486730.35	4184614.03
	X513	487091.41	4184994.00		X616	486574.83	4184455.08		X644	486763.55	4184662.43
	X514	487085.59	4184998.50		X617	486559.93	4184466.64		X645	486810.18	4184629.66
	X587	486401.28	4184865.60		X618	486548.15	4184450.75		X646	486795.05	4184612.15
	X588	486407.32	4184865.81		X619	486547.08	4184451.62		X647	486762.98	4184571.18
	X589	486428.05	4184836.80		X620	486525.24	4184480.61		X648	486787.98	4184553.52
	X590	486437.27	4184819.41		X621	486539.89	4184501.81		X649	486798.51	4184544.34
	X591	486448.01	4184799.69		X622	486528.51	4184509.89		X650	486795.57	4184538.77
	X592	486458.92	4184778.87		X623	486516.66	4184518.11		X651	486782.28	4184518.63
	X593	486467.81	4184748.19		X624	486524.77	4184536.53		X652	486792.70	4184511.16
	X594	486467.69	4184719.97		X625	486527.80	4184550.73		X653	486788.62	4184498.82
	X595	486467.44	4184671.89		X626	486526.84	4184569.17		X654	486790.54	4184493.28
	X596	486456.13	4184668.95		X627	486520.41	4184593.20		X655	486795.10	4184490.17
	X597	486477.05	4184575.72		X628	486543.43	4184605.49		X656	486799.56	4184489.63
	X598	486491.58	4184573.03		X629	486549.61	4184609.77		X657	486821.97	4184519.82
	X599	486484.80	4184557.29		X630	486551.13	4184615.68		X658	486826.34	4184526.40
	X600	486486.10	4184538.88		X631	486547.61	4184626.85		X659	486897.22	4184476.29
	X601	486469.23	4184500.80		X632	486564.31	4184635.13		X660	486970.78	4184421.92
	X602	486440.58	4184494.36		X633	486578.74	4184627.59		X661	486983.38	4184412.64
	X603	486445.90	4184464.81		X634	486580.22	4184628.47		X662	486998.45	4184401.20
	X604	486463.57	4184439.14		X635	486592.09	4184619.37		X663	487007.98	4184414.13
	X605	486483.95	4184424.27		X636	486614.94	4184647.53		X664	487023.24	4184408.62
	X606	486497.35	4184443.62		X637	486629.00	4184642.08		X665	487031.34	4184409.26
	X607	486541.94	4184415.74		X638	486622.68	4184631.52		X666	487047.03	4184403.26
	X611	486600.97	4184407.82		X639	486646.56	4184613.54		X853	486594.92	4184518.74
	X612	486592.89	4184416.59		X640	486658.59	4184631.65		X854	486633.98	4184489.77
	X613	486598.07	4184420.39		X641	486696.57	4184604.67		X855	486672.30	4184545.27

OT	T	X	Y	OT	T	X	Y	OT	T	X	Y
	X856	486652.18	4184560.53	3037	T8	486462.43	4184675.76	3058	T11	486824.51	4184404.61
	X857	486663.46	4184564.64	3037	T9	486450.20	4184672.57	3058	T12	486773.70	4184423.16
	X858	486683.12	4184571.81	3037	T10	486472.16	4184574.72	3058	T13	486775.13	4184426.70
	X859	486690.04	4184571.84	3037	T11	486425.61	4184561.25	3058	T14	486786.98	4184442.16
	X860	486700.00	4184571.37	3037	T12	486411.65	4184623.62	3059	T1	486768.86	4184419.08
	X861	486707.80	4184568.77	3037	T13	486403.89	4184658.25	3060	T1	486591.74	4184426.41
	X862	486710.67	4184562.73	3037	T14	486410.57	4184690.12	3060	T2	486593.22	4184440.10
	X863	486707.51	4184552.96	3037	T15	486414.12	4184707.08	3060	T3	486594.77	4184442.66
	X864	486697.49	4184538.55	3037	T16	486413.29	4184747.09	3060	T4	486649.29	4184408.96
	X865	486695.09	4184528.10	3037	T17	486401.52	4184790.48	3060	T14	486605.80	4184412.90
	X866	486697.82	4184526.19	3037	T20	486402.42	4184852.48	3060	T15	486597.66	4184421.74
	X867	486704.25	4184488.09	3039	T6	486405.32	4184745.93	3061	T1	486571.80	4184482.66
	X868	486776.54	4184436.02	3039	T7	486406.06	4184709.96	3061	T2	486602.12	4184461.53
	X874	486650.41	4184412.59	3041	T3	486412.53	4184580.78	3061	T3	486592.75	4184447.36
	X875	486595.34	4184445.83	3042	T1	486414.38	4184577.24	3061	T4	486576.55	4184457.54
	X876	486607.61	4184464.40	3042	T2	486423.60	4184542.55	3061	T5	486561.71	4184469.05
	X877	486571.30	4184489.71	3042	T3	486437.81	4184461.82	3062	T1	486544.82	4184500.99
3001	T5	487147.32	4184996.24	3044	T1	486441.38	4184458.14	3062	T2	486565.43	4184486.67
3001	T6	487138.41	4184964.90	3044	T2	486458.12	4184433.84	3062	T3	486547.59	4184482.58
3001	T7	487123.37	4184974.52	3044	T3	486470.25	4184424.99	3062	T4	486543.84	4184462.57
3001	T8	487112.24	4184983.40	3046	T1	486473.86	4184422.30	3062	T5	486532.01	4184478.27
3037	T1	486403.65	4184857.92	3046	T2	486477.03	4184419.86	3062	T6	486531.97	4184483.31
3037	T2	486408.00	4184858.79	3046	T8	486459.27	4184403.12	3064	T1	486632.58	4184575.36
3037	T3	486419.75	4184841.77	3047	T1	486498.89	4184437.94	3064	T2	486667.52	4184548.91
3037	T4	486432.87	4184817.04	3047	T2	486539.62	4184412.48	3064	T3	486633.71	4184499.95
3037	T5	486443.60	4184797.33	3047	T6	486487.58	4184421.62	3064	T4	486601.41	4184523.98
3037	T6	486454.26	4184776.99	3052	T1	486603.71	4184405.57	3064	T5	486600.50	4184529.65
3037	T7	486462.82	4184747.43	3058	T1	486799.06	4184455.30	3065	T1	486551.24	4184625.30

OT	T	X	Y	OT	T	X	Y
3065	T2	486563.18	4184631.22	3067	T7	486594.47	4184617.55
3065	T3	486567.78	4184625.41	3068	T1	486662.02	4184622.39
3065	T4	486626.39	4184580.47	3068	T2	486692.56	4184599.98
3065	T5	486591.60	4184530.89	3068	T3	486722.40	4184578.09
3065	T6	486549.52	4184561.84	3068	T4	486742.81	4184563.11
3065	T7	486546.26	4184557.41	3068	T5	486717.68	4184524.49
3065	T8	486589.13	4184525.88	3068	T6	486699.98	4184536.88
3065	T9	486589.83	4184520.40	3068	T7	486710.23	4184551.61
3065	T10	486567.28	4184492.69	3068	T8	486713.89	4184562.94
3065	T11	486522.46	4184523.83	3068	T9	486709.96	4184571.21
3065	T12	486527.64	4184535.61	3068	T10	486700.55	4184574.35
3065	T13	486530.82	4184550.49	3068	T11	486690.11	4184574.84
3065	T14	486529.82	4184569.64	3068	T12	486682.58	4184574.81
3065	T15	486524.70	4184588.78	3068	T13	486660.64	4184566.80
3065	T16	486526.57	4184593.09	3068	T14	486637.08	4184584.87
3065	T17	486545.00	4184602.92	3069	T1	486699.01	4184602.94
3065	T18	486552.24	4184607.94	3069	T2	486712.53	4184621.93
3065	T19	486554.25	4184615.76	3069	T3	486731.33	4184608.40
3066	T1	486754.10	4184641.58	3069	T4	486751.55	4184637.87
3066	T2	486764.56	4184656.83	3069	T5	486789.94	4184610.94
3066	T3	486804.38	4184628.85	3069	T6	486759.72	4184573.48
3066	T4	486792.77	4184614.45	3069	T7	486753.70	4184577.74
3067	T1	486615.24	4184643.13	3069	T8	486746.21	4184566.84
3067	T2	486625.04	4184639.36	3069	T9	486707.20	4184597.12
3067	T3	486620.45	4184631.68	3070	T1	486757.06	4184568.76
3067	T4	486621.55	4184629.87	3070	T2	486773.80	4184556.83
3067	T5	486645.46	4184611.87	3070	T3	486792.94	4184542.02
3067	T6	486630.75	4184589.72	3070	T4	486776.78	4184517.61

ΝΟΜΟΣ
ΑΤΤΙΚΗΣ (032)

ΔΗΜΟΣ
ΚΡΩΠΙΑΣ (ΠΕΡΙΟΧΗ ΑΓΙΑ ΜΑΡΙΝΑ) (036)

Μέτρο γραμμικής παραμόρφωσης (κ) στο κέντρο φύλλου

Ε.Γ.Σ.Α. (Ελληνικό Γεωδ.Σύστημα Αναφοράς)
Ελλειψοειδές G.R.S., 80 α=6378137 f=1/298.2572236
Εγκάρσια Μερκατορική Προβολή
Κεντρικός Μεσημβρινός 24ο Κο=0,999600
Στον Μεσημβρινό αναφοράς το x=500.000μ
Πλάτος αναφοράς 00ο 00' 00''
Ο γεωγραφικός κωδικός αριθμός (Γ.Κ.Α.) αντιστοιχεί στο σημείο αναφοράς του αριθμού του οικοπέδου

Διάγραμμα σύνδεσης φύλλων

485.6 4185	486.4 4185	487.2 4185
485.6 4184.4	486.4 4184.4	487.2 4184.4
485.6 4183.8	486.4 4183.8	487.2 4183.8

Β.Γ. Βορράς Γεωγραφικός
Β.Μ. Βορράς Μαγνητικός
Β.Τ. Βορράς Τετραγωνισμού

Σύγκλιση μεσημβρινών (γ)
Μαγνητική απόκλιση (Δ)
αυξανόμενη κατά ανά έτος

ΥΠΟΜΝΗΜΑ

- Όριο Δήμου
- Όριο πολεοδομικής ενότητας
- Όριο πράξεων χαρακτηρισμού Δασάρχη Πεντέλης
- Παραρέματα ρέματος Ξερέα (Υδραυλική μελέτη ΔΤΥΝ Ν.Α.Α.Α.)
- Οριογραμμή πλημμύρας 50ετίας χωρίς την κατασκευή των προτεινόμενων έργων διευθέτησης
- Οριογραμμή ρέματος
- Οριογραμμή Αιγιαλού
- Οριογραμμή Παραλίας
- Ρυμοτομική γραμμή
- Καταργούμενη ρυμοτομική γραμμή
- Εγκεκριμμένη ρυμοτομική γραμμή
- Οικοδομική ή Οικοδομική και Ρυμοτομική γραμμή
- Εγκεκριμμένη Οικοδομική ή Οικοδομική και Ρυμοτομική γραμμή
- Α.Κ. — Αμιγής Κατοικία
- Γ.Κ. — Γενική Κατοικία
- Τ-Α — Τουρισμός - Αναψυχή
- Όριο διαχωρισμού χρήσεων γης στο εσωτερικό τετραγώνου
- Κ.Χ. — Κοινόχρηστος Χώρος Πρασίνου
- πεζόδρομος — Πεζόδρομος
- 3001 — Αρίθμηση τετραγώνων
- Όριο τομέων όρων δόμησης
- I — Τομέας όρων δόμησης με το στοιχείο I
- II — Τομέας όρων δόμησης με το στοιχείο II
- 4 — Προκήπιο
- Τ1 — Κορυφή τετραγώνου
- Χ1 — Κορυφή ορίου περιοχής μελέτης
- Ο1 — Κορυφή οριογραμμής ρέματος
- 1 — Κορυφή οριογραμμής Αιγιαλού
- 1' — Κορυφή οριογραμμής Παραλίας
- Ε.Ρ.Σ. Π.Δ. 5/4/1990 (ΦΕΚ 223Δ) που ακυρώθηκε με την με αριθμό 2118/98 Απόφαση Σ.τ.Ε.
- Πολύγωνα περιοχών Γεωλογικής μελέτης καταλληλότητας
- ΑΚ — Περιοχή ακατάλληλη για οικιστική ανάπτυξη
- ΑΚ1 — Περιοχή κατολισθήσεων συγκροτήματος "ΑΚΤΑΙΑ"
- ΑΚ2 — Περιοχή παράκτιας διάβρωσης
- ΚΠ — Περιοχή κατάλληλη υπό προϋποθέσεις για οικιστική ανάπτυξη
- ΚΠ1 — Δυσμενείς συνθήκες λόγω δυνητικών βραχοπτώσεων. Προϋπόθεση η λήψη μέτρων προστασίας ανάντη πρανών πριν τη θεμελίωση
- ΚΠ2 — Δυσμενείς συνθήκες λόγω διάβρωσης από κυματισμούς. Προϋπόθεση η λήψη μέτρων προστασίας πριν τη θεμελίωση
- ΚΠ3 — Δυσμενείς συνθήκες θεμελίωσης των κατασκευών λόγω τεχνητών επιχωματώσεων. Προϋπόθεση η αφαίρεση των επιχωματώσεων και η θεμελίωση στο υγιές υπόβαθρο, σύμφωνα με τις προϋποθέσεις που ισχύουν για την περιοχή ΚΠ6.
- ΚΠ4 — Δυσμενείς συνθήκες από επιφανειακά νερά και διάβρωση εδάφους προϋποθέσεις: Α) Η εκπόνηση μελέτης απορροής ομβρίων και η υλοποίηση των αντίστοιχων έργων και Β) Η εκπόνηση γεωτεχνικής γνωμάτευσης στο φάκελο οικοδομικής άδειας για την εξασφάλιση της θεμελίωσης. Ειδικότερα για την περιοχή ΚΠ4 η οποία περικλείεται από τις ΚΠ5 και ΑΚ1 πρόσθετη προϋπόθεση είναι η λήψη μέτρων όπως περιγράφονται στα συμπεράσματα της γεωτεχνικής μελέτης που εκπονήθηκε από Δ.Κορωπίου το 2006.
- ΚΠ5 — Περιοχή πέριξ της κατολισθαίνουσας ζώνης συγκροτήματος "ΑΚΤΑΙΑ". Προϋπόθεση η λήψη μέτρων πριν τη δόμηση σύμφωνα με τις προτάσεις της γεωτεχνικής αξιολόγησης που εκπονήθηκε για την περιοχή αυτή από το Δ.Κορωπίου το 2006.
- ΚΠ6 — Γενικά κατάλληλη περιοχή με προϋπόθεση αφαίρεσης του αποσαθρωμένου μανδύα και θεμελίωση στο υγιές υπόβαθρο.
- ΚΠ7 — Δυσμενείς τεχνικογεωλογικές συνθήκες σε απότομες κλιτύες προϋποθέσεις: Α) Η εξασφάλιση των πρανών Β) Θεμελίωση στο υγιές υπόβαθρο Γ) Γεωτεχνική μελέτη ή γνωμάτευση στο φάκελο της οικοδομικής άδειας.

ΥΠΟΥΡΓΕΙΟ ΠΑΡΑΓΩΓΙΚΗΣ ΑΝΑΣΥΓΚΡΟΤΗΣΗΣ ΠΕΡΙΒΑΛΛΟΝΤΟΣ & ΕΝΕΡΓΕΙΑΣ
ΑΡΙΘ. ΠΡΑΞΕΩΣ: 23550/16
ΣΥΝΟΔΕΥΕΙ ΤΟ Π. ΔΙΑΤΑΓΜΑ ΠΕΡΙ "Έγκριση πολεοδ. μελέτης ... "Αγία Μαρίνα" Δήμου Κρωπίας ..."
ΑΘΗΝΑ, 15-06-2016
Αρ.Σχ.11
Αρ. Δαπ. 56/16

Αρ.Σχ.11

ΚΕΝΤΡΙΚΟ ΣΥΜΒΟΥΛΙΟ ΠΟΛΕΟΔΟΜΙΚΩΝ ΘΕΜΑΤΩΝ & ΑΜΦΙΣΒΗΤΗΣΕΩΝ
Το παρόν σχεδιάγραμμα μελετήθηκε από το ΚΕ.ΣΥ.ΠΟ.Θ.Α. την 5/4/2012 και εγκρίθηκε σύμφωνα με την υπ' αριθμ. 43 γνωμοδότησή του
ΠΡΟΕΔΡΟΣ — ΓΡΑΜΜΑΤΕΑΣ
Χ. ΚΑΣΑΠΗ

Το παρόν διάγραμμα συνοδεύει την από 26.3.12 εισήγηση της Δ/νσης ... Υπουργείου ... Ενέργειας & Κλιματικής Αλλαγής

ΠΕΡΙΦΕΡΕΙΑ ΑΤΤΙΚΗΣ
ΠΕΡΙΦΕΡΕΙΑΚΗ ΕΝΟΤΗΤΑ ΑΝΑΤΟΛΙΚΗΣ ΑΤΤΙΚΗΣ

ΔΗΜΟΣ ΚΡΩΠΙΑΣ
ΤΕΧΝΙΚΗ ΥΠΗΡΕΣΙΑ

ΠΡΑΞΗ ΕΦΑΡΜΟΓΗΣ ΤΗΣ ΠΟΛΕΟΔΟΜΙΚΗΣ ΜΕΛΕΤΗΣ ΠΕΡΙΟΧΩΝ Β ΚΑΤΟΙΚΙΑΣ "ΑΓΙΑΣ ΜΑΡΙΝΑΣ" ΔΗΜΟΥ ΚΡΩΠΙΑΣ

ΓΕΩΔΑΙΤΙΚΑ ΣΤΟΙΧΕΙΑ
DATUM : Ε.Γ.Σ.Α. 87
ΕΛΛΕΙΨΟΕΙΔΕΣ : G.R.S. 80
ΠΡΟΒΟΛΗ : ΕΓΚΑΡΣΙΑ ΜΕΡΚΑΤΟΡΙΚΗ (U.T.M.)
ΣΥΝΤ.ΚΛΙΜΑΚΑΣ : Κο = 0.9996 (για λο = 24)
ΣΥΝΤ.ΚΛΙΜΑΚΑΣ : Κ = 0.99960228 (για το μέσο Χ πινακίδας)

ΤΟΠΟΓΡΑΦΙΚΟ ΥΠΟΒΑΘΡΟ
ΕΠΙΤΕΙΑ ΑΠΟΤΥΠΩΣΗ

ΟΜΑΔΑ ΕΠΙΒΛΕΨΗΣ
Χ.ΣΤΑΘΑΚΟΥ τοπογράφος μηχανικός Τ.Υ. Δ. Κρωπίας
Δ.ΠΑΠΑΡΙΖΟΣ πολιτικός μηχανικός Τ.Υ. Δ.Κρωπίας
ΘΕΩΡΗΣΗ
Α.ΒΗΧΟΥ πολιτικός Μηχανικός Δ/ντρια Τ.Υ. Δ.Κρωπίας

ΔΙΑΝΟΜΗ ΠΙΝΑΚΙΔΩΝ 1:1000 ΠΕΡΙΟΧΗΣ ΜΕΛΕΤΗΣ

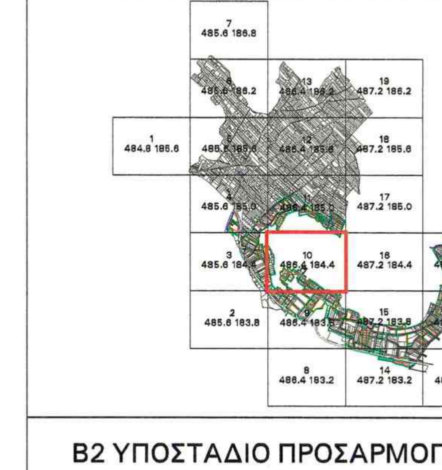

ΟΜΑΔΑ ΜΕΛΕΤΗΣ
"Κ.ΑΝΑΓΝΩΣΤΟΠΟΥΛΟΣ-Κ.ΠΑΠΑΝΙΚΟΛΑΟΥ" & Συνεργάτες Ο.Ε. ("ΟΡΙΖΩΝ ΟΕ") με εκπρόσωπο διαχειριστή τον Κ.ΑΝΑΓΝΩΣΤΟΠΟΥΛΟ τοπογράφο μηχ.
ΦΑΣΜΑ ΑΕΜ με δ/ντα σύμβουλο τον Γ.ΚΟΥΝΑΛΑΚΗ τοπογράφο μηχανικό
Δ.ΟΙΚΟΝΟΜΟΥ αρχιτέκτων - χωροτάκτης
ΕΙΔΙΚΟΣ ΣΥΜΒΟΥΛΟΣ "Ι.ΣΠΑΝΟΥΔΗΣ-Γ.ΣΩΤΗΡΙΟΥ-Α.ΑΡΩΝΙΔΗΣ Ο.Ε. ("ΠΟΛΙΣ Ο.Ε.")"

Ι. ΣΠΑΝΟΥΔΗΣ - Γ. ΣΩΤΗΡΙΟΥ - Α. ΑΡΩΝΙΔΗΣ Ο.Ε. "ΠΟΛΙΣ Ο.Ε." ΑΡΧΙΤΕΚΤΟΝΙΚΕΣ - ΠΟΛΕΟΔΟΜΙΚΕΣ ΜΕΛΕΤΕΣ ΣΚΥΡΟΥ 60Γ - ΑΘΗΝΑ 113 62 ΤΗΛ. 8214442 ΑΦΜ 099748098 - ΔΟΥ ΙΘ' ΑΘΗΝΩΝ

Β2 ΥΠΟΣΤΑΔΙΟ ΠΡΟΣΑΡΜΟΓΗ ΠΟΛΕΟΔΟΜΙΚΗΣ ΜΕΛΕΤΗΣ

ΧΑΡΤΗΣ
Π.1.1. -10
ΠΟΛΕΟΔΟΜΙΚΟ ΡΥΜΟΤΟΜΙΚΟ ΣΧΕΔΙΟ

ΚΛΙΜΑΚΑ 1:1000
ΔΗΜΟΣ: ΚΡΩΠΙΑΣ
ΠΕΡΙΟΧΗ "ΑΓΙΑ ΜΑΡΙΝΑ"
ΗΜΕΡΟΜΗΝΙΑ : Σεπτέμβριος 2011
ΝΟΜΟΣ : ΑΤΤΙΚΗΣ

ΑΚΡΙΒΕΣ ΑΝΤΙΓΡΑΦΟ
ΜΠΕΛΕΓΡΑΤΗ ΜΑΓΔΑΛΗΝΗ

ΧΟΡΗΓΕΙΤΑΙ ΚΑΤΟΠΙΝ ΑΙΤΗΜΑΤΟΣ