ΑΚΡΙΒΕΣ ΑΝΤΙΓΡΑΦΟ
ΜΠΕΛΕΓΡΑΤΗ ΜΑΓΔΑΛΗΝΗ

ΧΟΡΗΓΕΙΤΑΙ ΚΑΤΟΠΙΝ ΑΙΤΗΜΑΤΟΣ ΑΠ

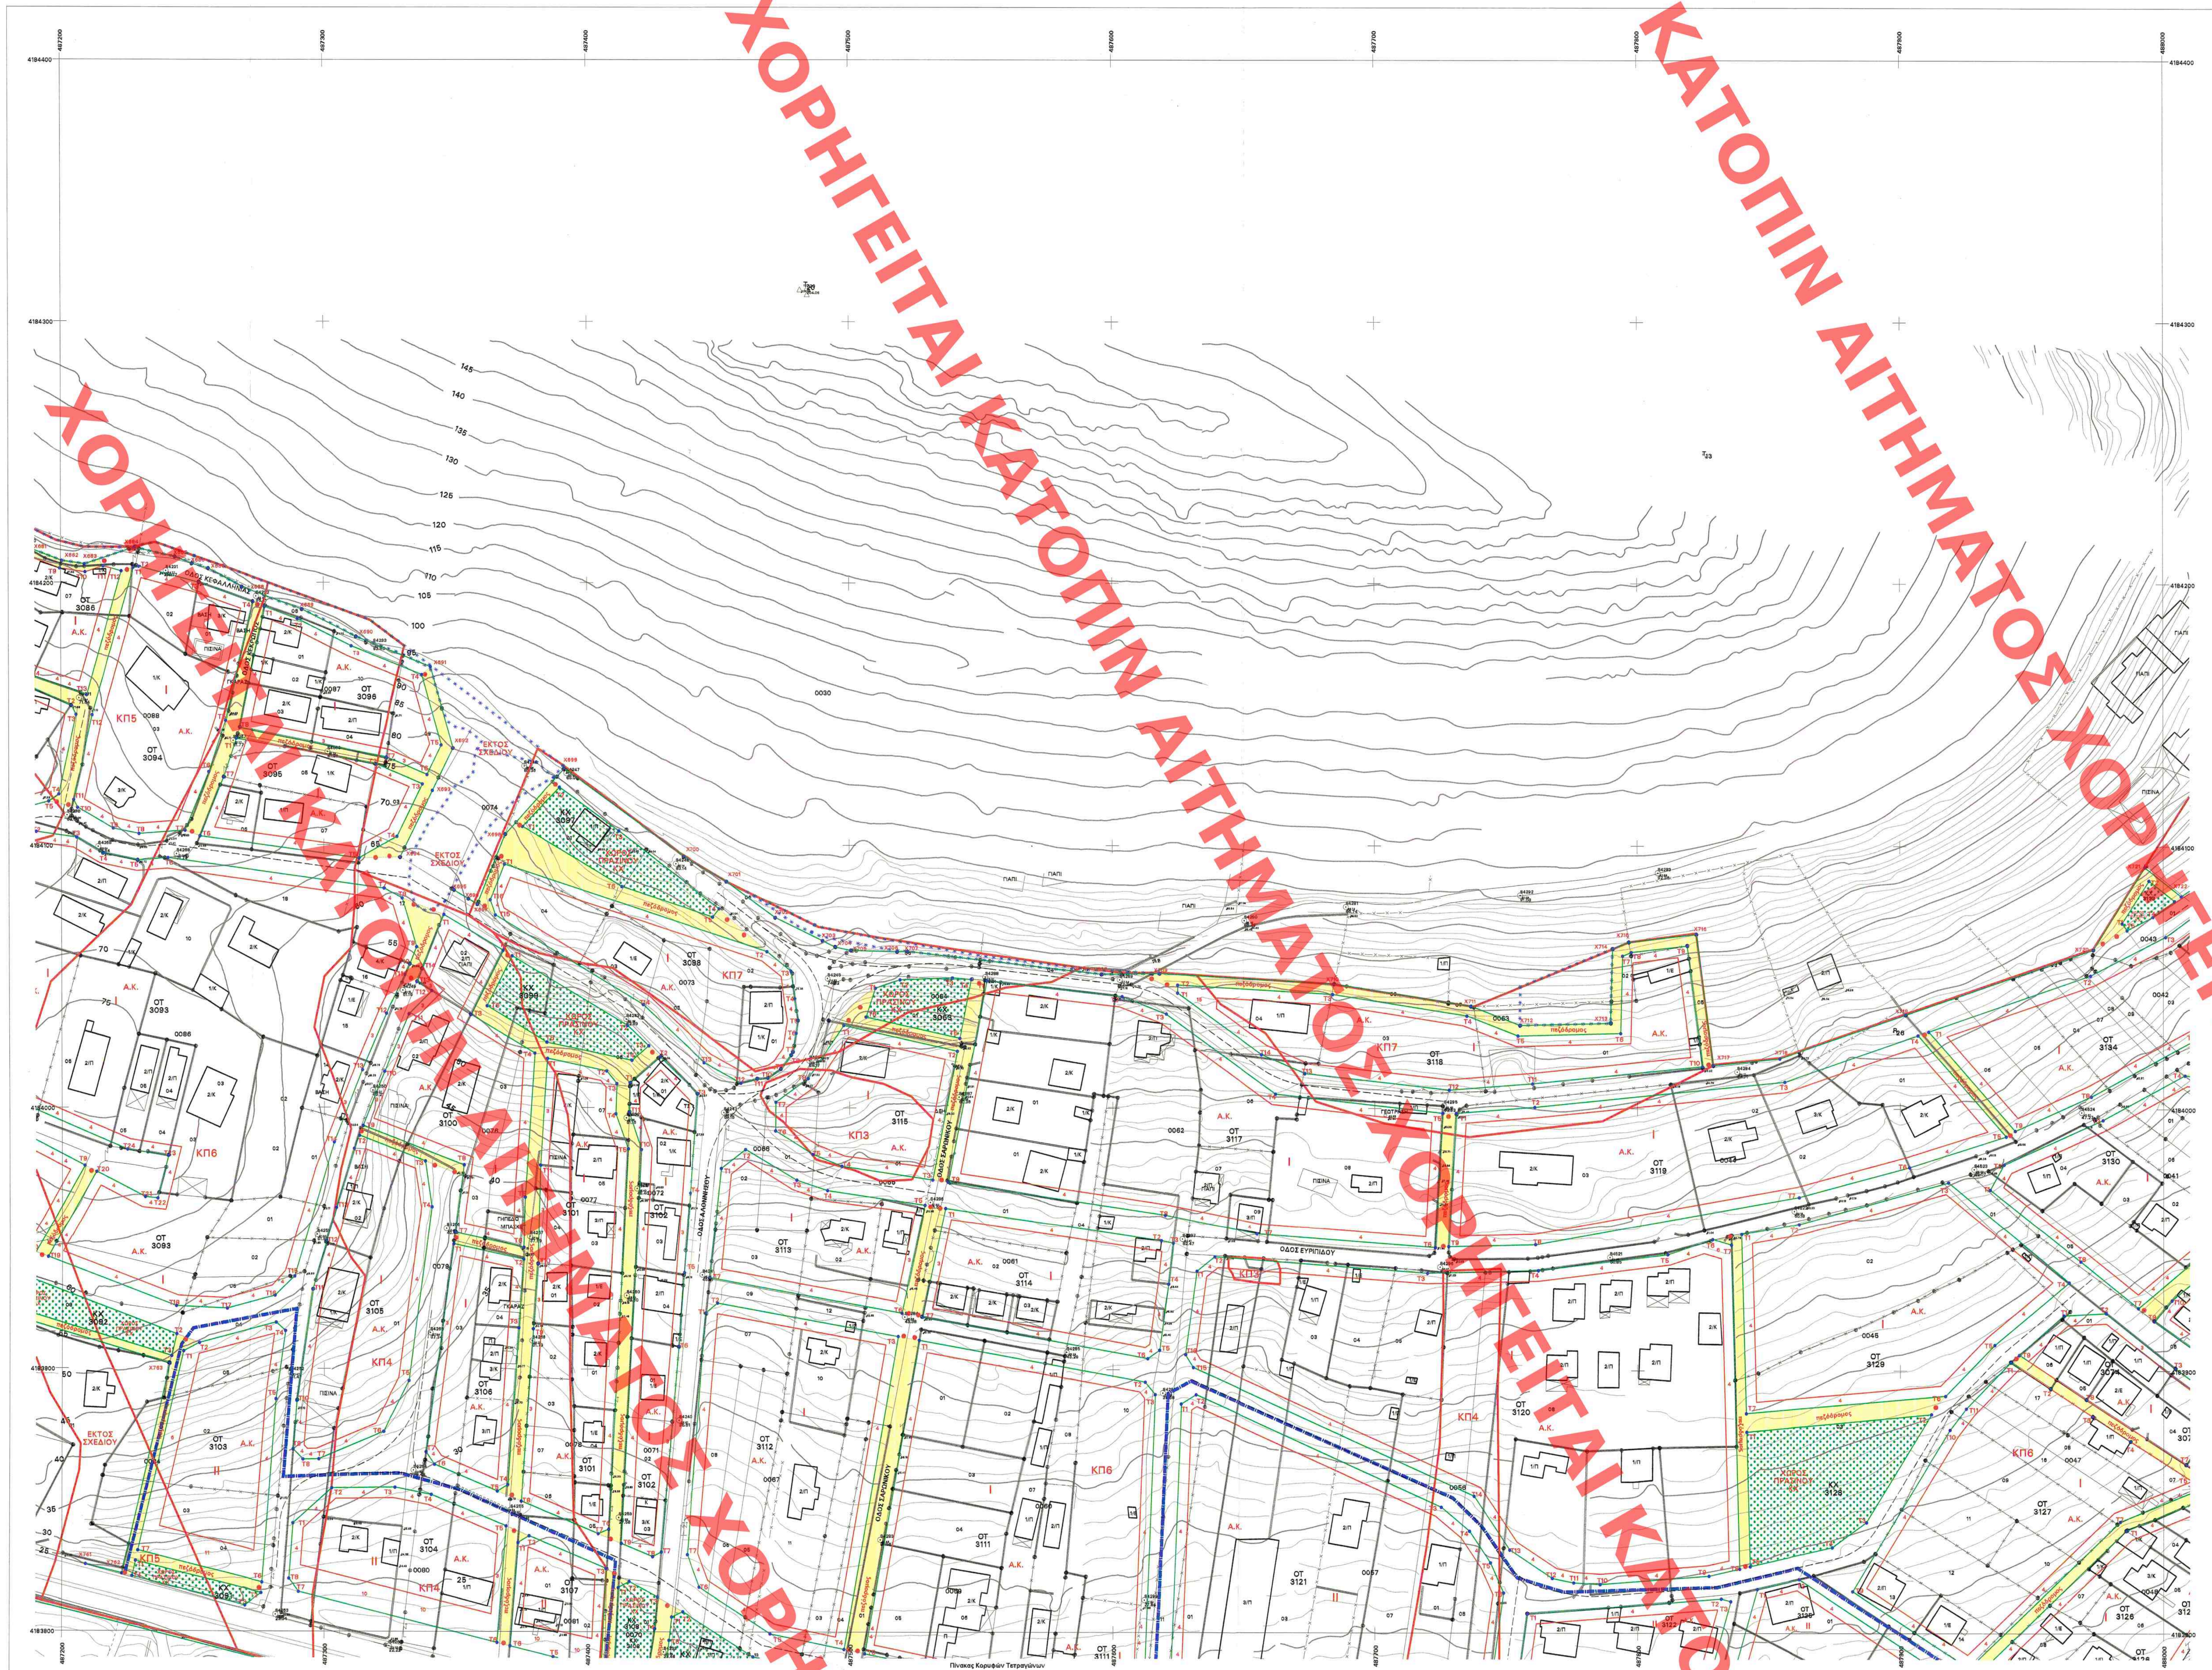

Πίνακας Κορυφών Τετραγώνων

ΟΤ	Τ	Χ	Υ
	Χ682	487200.45	4184208.42
	Χ683	487209.07	4184207.12
	Χ684	487227.88	4184213.41
	Χ685	487243.34	4184209.86
	Χ686	487249.69	4184207.24
	Χ687	487255.93	4184205.45
	Χ688	487268.68	4184198.41
	Χ689	487291.73	4184189.84
	Χ690	487312.23	4184179.49
	Χ691	487340.65	4184167.87
	Χ692	487349.12	4184137.00
	Χ693	487341.32	4184120.89
	Χ694	487328.96	4184095.36
	Χ695	487349.38	4184082.96
	Χ696	487354.80	4184079.66
	Χ697	487358.28	4184077.55
	Χ698	487368.88	4184104.15
	Χ699	487391.42	4184129.29
	Χ700	487436.87	4184095.78
	Χ701	487453.23	4184086.24
	Χ702	487471.79	4184072.52
	Χ703	487489.74	4184063.72
	Χ706	487518.00	4184059.50
	Χ707	487521.97	4184059.65
	Χ708	487595.75	4184050.98
	Χ709	487617.86	4184051.33
	Χ710	487684.47	4184047.35
	Χ711	487736.52	4184038.97
	Χ712	487755.22	4184031.69
	Χ713	487789.73	4184032.55
	Χ714	487790.47	4184060.89
	Χ715	487796.71	4184063.44
	Χ716	487822.21	4184066.48
	Χ717	487828.54	4184016.44
	Χ718	487854.08	4184019.08
	Χ719	487902.06	4184035.82
	Χ720	487973.41	4184060.70
	Χ721	487993.12	4184092.18
	Χ761	487209.02	4183825.49
	Χ762	487222.72	4183822.00
	Χ763	487240.99	4183901.89
3063	Τ1	487509.92	4184045.56
3063	Τ2	487519.24	4184048.79
3063	Τ3	487539.24	4184049.57
3063	Τ4	487546.38	4184049.00
3063	Τ5	487542.03	4184026.51
3063	Τ6	487506.31	4184034.62
3074	Τ1	487962.22	4183921.13
3074	Τ2	487978.30	4183922.00
3074	Τ8	487970.84	4183889.06
3074	Τ9	487945.26	4183906.05
3086	Τ10	487209.34	4184204.05
3086	Τ11	487216.13	4184206.32
3086	Τ12	487223.05	4184204.38
3086	Τ13	487209.86	4184157.20
3087	Τ2	487204.09	4184153.11
3087	Τ3	487205.77	4184149.73
3090	Τ9	487208.72	4183977.90
3091	Τ1	487227.94	4183826.86
3091	Τ2	487276.02	4183814.60
3091	Τ3	487269.65	4183810.04
3091	Τ4	487226.60	4183821.01
3092	Τ2	487243.55	4183913.10
3092	Τ3	487241.66	4183904.82
3093	Τ3	487205.94	4184102.93
3093	Τ4	487216.11	4184096.97
3093	Τ5	487228.86	4184094.27
3093	Τ6	487240.56	4184095.13
3093	Τ7	487322.88	4184083.62
3093	Τ8	487329.73	4184079.85
3093	Τ9	487335.24	4184061.24
3093	Τ10	487332.61	4184054.64
3093	Τ11	487330.73	4184050.68
3093	Τ12	487323.68	4184035.84
3093	Τ13	487314.59	4184014.35
3093	Τ14	487303.83	4183986.75
3093	Τ15	487288.77	4183935.24
3093	Τ16	487281.33	4183927.91
3093	Τ17	487262.75	4183922.88
3093	Τ18	487243.40	4183923.87
3093	Τ20	487213.15	4183975.58
3093	Τ21	487231.59	4183965.94
3093	Τ22	487236.33	4183965.41
3093	Τ23	487240.45	4183981.62
3093	Τ24	487224.83	4183984.05
3094	Τ1	487227.58	4184205.75
3094	Τ2	487229.68	4184206.14
3094	Τ3	487252.46	4184200.05
3094	Τ4	487273.12	4184192.70
3094	Τ5	487262.53	4184147.55
3094	Τ6	487256.12	4184127.97
3094	Τ7	487247.11	4184105.64
3094	Τ8	487229.54	4184104.35
3094	Τ9	487219.77	4184106.42
3094	Τ10	487206.26	4184114.33
3094	Τ11	487204.80	4184117.32
3094	Τ12	487211.87	4184149.55
3095	Τ1	487266.61	4184140.72
3095	Τ2	487319.89	4184130.93
3095	Τ3	487337.50	4184123.33
3095	Τ4	487327.80	4184103.30
3095	Τ5	487313.44	4184095.04
3095	Τ6	487252.73	4184103.53
3095	Τ7	487261.76	4184125.91
3096	Τ1	487277.64	4184190.81
3096	Τ2	487290.13	4184186.17
3096	Τ3	487310.57	4184175.85
3096	Τ4	487337.32	4184164.91
3096	Τ5	487344.67	4184138.13
3096	Τ6	487339.25	4184126.94
3096	Τ7	487323.87	4184133.57
3096	Τ8	487267.90	4184144.85
3097	Τ1	487375.50	4184107.15
3097	Τ2	487389.57	4184122.12
3097	Τ3	487412.07	4184105.48
3097	Τ4	487450.50	4184075.83
3097	Τ5	487448.05	4184072.67
3097	Τ6	487413.17	4184084.26
3098	Τ1	487368.65	4184092.74
3098	Τ2	487468.72	4184059.48
3098	Τ3	487477.81	4184052.07
3098	Τ4	487479.26	4184041.57
3098	Τ5	487480.45	4184033.26
3098	Τ6	487479.75	4184028.40
3098	Τ7	487478.55	4184021.27
3098	Τ8	487477.91	4184020.00
3098	Τ9	487473.99	4184014.69
3098	Τ10	487469.03	4184011.25
3098	Τ11	487464.96	4184010.91
3098	Τ12	487458.67	4184009.32
3098	Τ13	487444.70	4184017.17
3098	Τ14	487421.28	4184039.27
3098	Τ15	487365.17	4184073.36
3098	Τ16	487363.23	4184079.16
3099	Τ1	487371.53	4184057.80
3099	Τ2	487415.21	4184031.25
3099	Τ3	487423.33	4184023.59
3099	Τ4	487416.93	4184018.03
3099	Τ5	487384.76	4184024.90
3099	Τ6	487361.97	4184038.73
3100	Τ1	487345.59	4184073.56
3100	Τ2	487368.10	4184059.88
3100	Τ3	487355.85	4184035.43
3100	Τ4	487380.08	4184020.72
3100	Τ5	487376.41	4183965.77
3100	Τ6	487375.90	4183946.44
3100	Τ7	487349.74	4183952.18
3100	Τ8	487353.13	4183977.99
3100	Τ9	487314.85	4183993.01
3100	Τ10	487322.99	4184013.75
3100	Τ11	487332.27	4184035.61
3100	Τ12	487340.99	4184044.45
3100	Τ13	487335.33	4184047.89
3100	Τ14	487337.25	4184052.87
3101	Τ1	487384.95	4184018.72
3101	Τ2	487407.35	4184013.94
3101	Τ3	487411.14	4184009.11
3101	Τ4	487410.77	4183997.61
3101	Τ5	487415.50	4183984.24
3101	Τ6	487408.17	4183839.06
3101	Τ7	487404.11	4183837.33
3101	Τ8	487374.92	4183849.67
3101	Τ9	487379.48	4183915.34
3101	Τ10	487381.24	4183940.13
3101	Τ11	487382.23	4183977.94
3102	Τ1	487416.15	4184009.36
3102	Τ2	487427.71	4184019.46
3102	Τ3	487442.07	4184005.34
3102	Τ4	487439.23	4183967.37
3102	Τ5	487436.94	4183936.80
3102	Τ6	487434.84	4183908.63
3102	Τ7	487428.15	4183830.38
3102	Τ8	487424.83	4183828.59
3102	Τ9	487412.90	4183833.63
3102	Τ10	487420.49	4183983.99
3102	Τ11	487415.84	4183998.20
3103	Τ1	487246.18	4183906.67
3103	Τ2	487252.21	4183909.79
3103	Τ3	487281.75	4183917.65
3103	Τ4	487285.34	4183914.47
3103	Τ5	487281.68	4183888.44
3103	Τ6	487276.33	4183818.65
3103	Τ7	487228.83	4183830.76
3104	Τ1	487288.16	4183841.22
3104	Τ2	487302.95	4183854.62
3104	Τ3	487326.91	4183854.90
3104	Τ4	487340.74	4183852.18
3104	Τ5	487369.17	4183840.16
3104	Τ7	487290.24	4183815.11
3104	Τ8	487286.60	4183820.16
3105	Τ1	487311.43	4183984.28
3105	Τ2	487313.39	4183989.28
3105	Τ3	487338.38	4183979.48
3105	Τ4	487340.94	4183961.98
3105	Τ5	487332.20	4183895.50
3105	Τ6	487322.63	4183876.12
3105	Τ7	487297.99	4183865.56
3105	Τ8	487291.94	4183865.49
3105	Τ9	487288.23	4183869.33
3105	Τ10	487289.65	4183887.83
3105	Τ11	487295.67	4183930.28
3105	Τ12	487300.95	4183948.78
3105	Τ13	487304.65	4183961.76
3106	Τ1	487349.15	4183947.70
3106	Τ2	487375.85	4183941.85
3106	Τ3	487373.99	4183915.73
3106	Τ4	487369.84	4183855.94
3106	Τ5	487365.88	4183853.50
3106	Τ6	487341.95	4183863.61
3106	Τ7	487338.74	4183868.41
3107	Τ1	487373.71	4183833.90
3107	Τ2	487377.92	4183836.46
3107	Τ3	487407.07	4183824.13
3108	Τ1	487411.74	4183816.81
3108	Τ2	487415.85	4183819.14
3108	Τ3	487426.67	4183813.31
3108	Τ4	487425.71	4183801.24
3109	Τ1	487432.15	4183805.67
3109	Τ2	487436.41	4183807.69
3111	Τ1	487526.46	4183911.14
3111	Τ2	487612.37	4183895.30
3111	Τ3	487616.15	4183890.58
3112	Τ1	487445.16	4183921.43
3112	Τ2	487449.81	4183925.27
3112	Τ3	487518.42	4183912.62
3112	Τ6	487442.73	4183817.03
3112	Τ7	487438.10	4183829.40
3113	Τ1	487451.20	4183976.81
3113	Τ2	487460.43	4183984.03
3113	Τ3	487479.93	4183972.40
3113	Τ4	487491.68	4183968.41
3113	Τ5	487528.69	4183962.83
3113	Τ6	487519.90	4183921.50
3113	Τ7	487446.84	4183934.97
3114	Τ1	487536.54	4183961.65
3114	Τ2	487618.49	4183949.26
3114	Τ3	487623.06	4183948.32
3114	Τ4	487621.29	4183932.68
3114	Τ5	487617.83	4183907.51
3114	Τ6	487613.35	4183904.27
3114	Τ7	487527.77	4183920.05
3115	Τ1	487497.86	4184031.41
3115	Τ2	487541.09	4184021.60
3115	Τ3	487531.62	4183972.49
3115	Τ4	487497.06	4183977.72
3115	Τ5	487486.06	4183982.18
3115	Τ6	487471.88	4183991.17
3115	Τ7	487472.00	4184002.10
3115	Τ8	487484.33	4184011.14
3117	Τ1	487552.39	4184048.52
3117	Τ2	487603.68	4184042.50
3117	Τ3	487620.49	4184035.90
3117	Τ4	487662.23	4184005.39
3117	Τ5	487725.97	4183998.20
3117	Τ6	487723.08	4183946.85
3117	Τ7	487655.13	4183951.94
3117	Τ8	487619.99	4183959.16
3117	Τ9	487537.56	4183971.61
3118	Τ1	487624.78	4184043.89
3118	Τ2	487624.78	4184046.92
3118	Τ3	487684.03	4184043.38
3118	Τ4	487735.08	4184035.23
3118	Τ5	487754.52	4184027.67
3118	Τ6	487793.63	4184028.65
3118	Τ7	487794.40	4184058.17
3118	Τ8	487797.74	4184059.54
3118	Τ9	487818.74	4184062.04
3118	Τ10	487824.56	4184016.05
3118	Τ11	487760.09	4184009.41
3118	Τ12	487728.35	4184006.99
3118	Τ13	487673.36	4184013.24
3118	Τ14	487656.88	4184020.45
3119	Τ1	487730.98	4183998.17
3119	Τ2	487760.89	4184000.45
3119	Τ3	487856.01	4184010.23
3119	Τ4	487906.88	4184027.97
3119	Τ5	487940.31	4183989.47
3119	Τ6	487903.55	4183977.71
3119	Τ7	487861.63	4183966.23
3119	Τ8	487761.19	4183948.09
3119	Τ9	487728.11	4183947.26
3120	Τ1	487632.06	4183937.63
3120	Τ2	487638.86	4183943.13
3120	Τ3	487720.05	4183937.05
3120	Τ4	487762.21	4183938.12
3120	Τ5	487811.42	4183944.29
3120	Τ6	487828.38	4183950.06
3120	Τ7	487835.55	4183947.97
3120	Τ8	487838.60	4183824.53
3120	Τ9	487826.91	4183821.83
3120	Τ10	487785.63	4183818.59
3120	Τ11	487775.65	4183819.22
3120	Τ12	487767.48	4183820.92
3120	Τ13	487751.29	4183831.69
3120	Τ14	487737.70	4183852.15
3120	Τ15	487630.64	4183900.93
3120	Τ16	487627.70	4183905.84
3121	Τ1	487626.03	4183887.03
3121	Τ2	487631.71	4183890.54
3121	Τ3	487725.25	4183847.93
3121	Τ4	487735.92	4183838.84
3121	Τ5	487743.92	4183826.80
3121	Τ6	487748.93	4183815.36
3122	Τ1	487757.91	4183807.39
3122	Τ2	487831.57	4183813.17
3122	Τ3	487835.20	4183812.17
3125	Τ1	487845.30	4183816.83
3125	Τ2	487861.53	4183820.57
3126	Τ1	487985.89	4183839.15
3127	Τ1	487942.06	4183903.20
3127	Τ2	487957.16	4183893.22
3127	Τ3	487973.05	4183882.70
3127	Τ4	487987.53	4183873.25
3127	Τ7	487983.65	4183842.56
3127	Τ9	487881.90	4183816.00
3127	Τ10	487918.88	4183877.48
3127	Τ11	487925.10	4183885.58
3128	Τ1	487841.32	4183876.68
3128	Τ2	487911.94	4183883.40
3128	Τ3	487887.20	4183842.28
3128	Τ4	487874.15	4183832.72
3128	Τ5	487842.59	4183825.44
3129	Τ1	487839.45	4183952.06
3129	Τ2	487861.59	4183955.85
3129	Τ3	487918.32	4183971.94
3129	Τ4	487964.26	4183933.70
3129	Τ5	487935.94	4183909.82
3129	Τ6	487917.21	4183890.37
3129	Τ7	487841.14	4183883.69
3130	Τ1	487934.22	4183969.11
3130	Τ2	487939.48	4183978.71
3130	Τ3	487977.17	4183995.78
3130	Τ7	487990.54	4183923.95
3130	Τ8	487968.71	4183941.67
3131	Τ9	487996.57	4183919.00
3133	Τ1	487984.46	4184070.81
3133	Τ2	487994.67	4184087.10
3133	Τ4	487996.22	4184073.30
3133	Τ5	487986.36	4184068.19
3134	Τ1	487910.95	4184029.39
3134	Τ2	487972.46	4184050.84
3134	Τ8	487972.70	4184004.73
3134	Τ9	487943.74	4183991.61

ΥΠΟΜΝΗΜΑ

-·-·-	Όριο Δήμου
▪▪ ▪▪ ▪▪	Όριο πολεοδομικής ενότητας
* * * * * * *	Όριο πράξεων χαρακτηρισμού Δασάρχη Πεντέλης
▬	Παραρέματα ρέματος Ξερέα (Υδραυλική μελέτη ΔΤΥΝ Ν.Α.Α.Α.)
- - - -	Οριογραμμή πλημμύρας 50 ετίας χωρίς την κατασκευή των προτεινόμενων έργων διευθέτησης
▬	Οριογραμμή ρέματος
-·-·-	Οριογραμμή Αιγιαλού
-·-·-	Οριογραμμή Παραλίας
▬	Ρυμοτομική γραμμή
- - - - - - -	Καταργούμενη ρυμοτομική γραμμή
▬	Εγκεκριμμένη ρυμοτομική γραμμή
▬	Οικοδομική ή Οικοδομική και Ρυμοτομική γραμμή
▬	Εγκεκριμμένη Οικοδομική ή Οικοδομική και Ρυμοτομική γραμμή
Α.Κ.	Αμιγής Κατοικία
Γ.Κ.	Γενική Κατοικία
Τ-Α	Τουρισμός - Αναψυχή
- - - -	Όριο διαχωρισμού χρήσεων γης στο εσωτερικό τετραγώνου
Κ.Χ.	Κοινόχρηστος Χώρος Πρασίνου
πεζόδρομος	Πεζόδρομος
3001	Αρίθμηση τετραγώνων
▬▬	Όριο τομέων όρων δόμησης
I	Τομέας όρων δόμησης με το στοιχείο I
II	Τομέας όρων δόμησης με το στοιχείο II
4	Προκήπιο
Τ1	Κορυφή τετραγώνου
Χ1	Κορυφή ορίου περιοχής μελέτης
Ο1	Κορυφή οριογραμμής ρέματος
1	Κορυφή οριογραμμής Αιγιαλού
1′	Κορυφή οριογραμμής Παραλίας
═	Ε.Ρ.Σ. Π.Δ. 5/4/1990 (ΦΕΚ 223Δ) που ακυρώθηκε με την με αριθμό 2118/98 Απόφαση Σ.τ.Ε.
▬	Πολύγωνα περιοχών Γεωλογικής μελέτης καταλληλότητας
ΑΚ	Περιοχή ακατάλληλη για οικιστική ανάπτυξη
ΑΚ1	Περιοχή κατολισθήσεων συγκροτήματος "ΑΚΤΑΙΑ"
ΑΚ2	Περιοχή παράκτιας διάβρωσης
ΚΠ	Περιοχή κατάλληλη υπό προϋποθέσεις για οικιστική ανάπτυξη
ΚΠ1	Δυσμενείς συνθήκες λόγω δυνητικών βροχοπτώσεων. Προϋπόθεση η λήψη μέτρων προστασίας ανάντη πρανών πριν τη θεμελίωση
ΚΠ2	Δυσμενείς συνθήκες λόγω διάβρωσης από κυματισμούς. Προϋπόθεση η λήψη μέτρων προστασίας πριν τη θεμελίωση
ΚΠ3	Δυσμενείς συνθήκες θεμελίωσης των κατασκευών λόγω τεχνητών επιχωματώσεων. Προϋπόθεση η αφαίρεση των επιχωματώσεων και η θεμελίωση στο υγιές υπόβαθρο, σύμφωνα με τις προϋποθέσεις που ισχύουν για την περιοχή ΚΠ6.
ΚΠ4	Δυσμενείς συνθήκες από επιφανειακά νερά και διάβρωση εδάφους προϋποθέσεις: Α) Η εκπόνηση μελέτης απορροής ομβρίων και η υλοποίηση των αντίστοιχων έργων και Β) Η εκπόνηση γεωτεχνικής γνωμάτευσης στο φάκελο οικοδομικής άδειας για την εξασφάλιση της θεμελίωσης. Ειδικότερα για την περιοχή ΚΠ4 η οποία περικλείεται απο τις ΚΠ5 και ΑΚ1 πρόσθετη προϋπόθεση είναι η λήψη μέτρων όπως περιγράφονται στα συμπεράσματα της γεωτεχνικής μελέτης που εκπονήθηκε από Δ.Κορωπίου το 2006.
ΚΠ5	Περιοχή πέριξ της κατολισθαίνουσας ζώνης συγκροτήματος "ΑΚΤΑΙΑ". Προϋπόθεση η λήψη μέτρων πριν τη δόμηση σύμφωνα με τις προτάσεις της γεωτεχνικής αξιολόγησης που εκπονήθηκε για την περιοχή αυτή από το Δ.Κορωπίου το 2006.
ΚΠ6	Γενικά κατάλληλη περιοχή με προϋπόθεση αφαίρεσης του αποσαθρωμένου μανδύα και θεμελίωση στο υγιές υπόβαθρο.
ΚΠ7	Δυσμενείς τεχνικογεωλογικές συνθήκες σε απότομες κλιτύες προϋποθέσεις: Α) Η εξασφάλιση των πρανών Β) Θεμελίωση στο υγιές υπόβαθρο Γ) Γεωτεχνική μελέτη η γνωμάτευση στο φάκελο της οικοδομικής άδειας.

ΥΠΟΥΡΓΕΙΟ ΠΑΡΑΓΩΓΙΚΗΣ ΑΝΑΣΥΓΚΡΟΤΗΣΗΣ, ΠΕΡΙΒΑΛΛΟΝΤΟΣ & ΕΝΕΡΓΕΙΑΣ
ΑΡΙΘ. ΠΡΑΞΕΩΣ: 23550/16
ΣΥΝΟΔΕΥΕΙ ΤΟ Π. ΔΙΑΤΑΓΜΑ ΠΕΡΙ "Έγκρισης πολεοδ. μελ. της πολεοδ. ενότ. 3 της περιοχής Β' κατοικίας "Αγία Μαρίνα" Δ. Κρωπίας (Ν. Αττικής) τροποπ. εγκεκρ. ρυμοτ. σχ. στην ίδια Δήμου στα όρια σύνδεσης & επικύρωση καθορ. οριογρ. ρεμάτων."
ΑΘΗΝΑ, 15-06-2016
Ο Αναπλ. Δ/ντής ΔΤΕ.ΤΠ

Αρ. Σχ. 11
Αρ. φακ. 56/16

ΚΕΝΤΡΙΚΟ ΣΥΜΒΟΥΛΙΟ ΠΟΛΕΟΔΟΜΙΚΩΝ ΘΕΜΑΤΩΝ & ΑΜΦΙΣΒΗΤΗΣΕΩΝ
Το παρόν σχεδιάγραμμα μελετήθηκε από το ΚΕ.ΣΥ.ΠΟ.Θ.Α. την 5/4/2012 και εγκρίθηκε σύμφωνα με την υπ' αριθμ 43 γνωμοδότησή του
ΠΡΟΕΔΡΟΣ α.α. Δρ. Α.ΜΟΥΡΜΟΥΡΗ
ΓΡΑΜΜΑΤΕΑΣ Χ.ΚΑΣΑΠΗ

Αρ. Σχ. 11

Το παρόν σχεδιάγραμμα συνοδεύει την από 26.3.12 εισήγηση της Δ/νσης Πολεοδ. Σχ/σμού Υπουργείου Περιβάλλοντος Ενέργειας & Κλιματικής Αλλαγής
Η Προϊσταμένη

ΠΕΡΙΦΕΡΕΙΑ ΑΤΤΙΚΗΣ
ΠΕΡΙΦΕΡΕΙΑΚΗ ΕΝΟΤΗΤΑ ΑΝΑΤΟΛΙΚΗΣ ΑΤΤΙΚΗΣ

ΔΗΜΟΣ ΚΡΩΠΙΑΣ
ΤΕΧΝΙΚΗ ΥΠΗΡΕΣΙΑ

ΠΡΑΞΗ ΕΦΑΡΜΟΓΗΣ ΤΗΣ ΠΟΛΕΟΔΟΜΙΚΗΣ ΜΕΛΕΤΗΣ ΠΕΡΙΟΧΩΝ Β ΚΑΤΟΙΚΙΑΣ "ΑΓΙΑΣ ΜΑΡΙΝΑΣ" ΔΗΜΟΥ ΚΡΩΠΙΑΣ

ΟΜΑΔΑ ΕΠΙΒΛΕΨΗΣ
Χ.ΣΤΑΘΑΚΟΥ τοπογράφος μηχανικός, Τ.Υ. Δ. Κρωπίας
Δ.ΠΑΠΑΡΙΖΟΣ πολιτικός μηχανικός, Τ.Υ. Δ.Κρωπίας

ΘΕΩΡΗΣΗ
Α.ΒΗΧΟΥ Πολιτικός Μηχανικός, Δ/ντρια Τ.Υ. Δ.Κρωπίας

ΓΕΩΔΑΙΤΙΚΑ ΣΤΟΙΧΕΙΑ
DATUM : Ε.Γ.Σ.Α. 87
ΕΛΛΕΙΨΟΕΙΔΕΣ : G.R.S. 80
ΠΡΟΒΟΛΗ : ΕΓΚΑΡΣΙΑ ΜΕΡΚΑΤΟΡΙΚΗ (U.T.M.)
ΣΥΝΤ.ΚΛΙΜΑΚΑΣ : Κο = 0.9996 (γιά λο = 24)
ΣΥΝΤ.ΚΛΙΜΑΚΑΣ : Κ = 0.99960202 (γιά το μέσο Χ πινακίδας)

ΤΟΠΟΓΡΑΦΙΚΟ ΥΠΟΒΑΘΡΟ
ΕΠΙΓΕΙΑ ΑΠΟΤΥΠΩΣΗ

ΔΙΑΝΟΜΗ ΠΙΝΑΚΙΔΩΝ 1:1000 ΠΕΡΙΟΧΗΣ ΜΕΛΕΤΗΣ

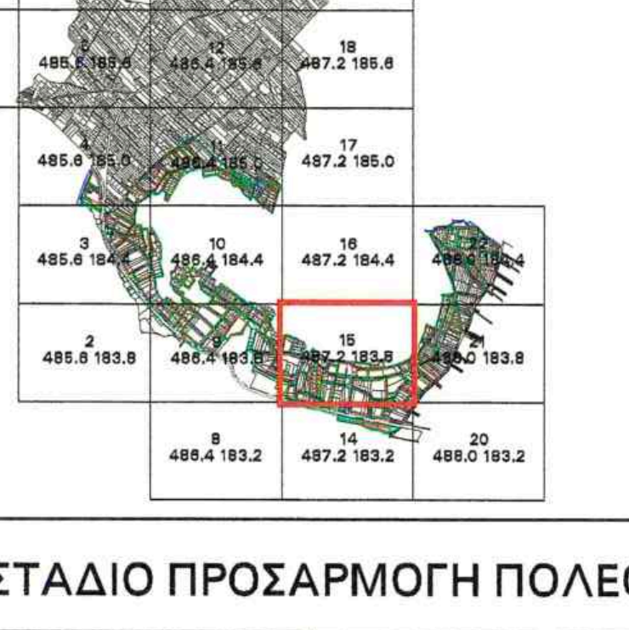

ΟΜΑΔΑ ΜΕΛΕΤΗΣ
"Κ.ΑΝΑΓΝΩΣΤΟΠΟΥΛΟΣ-Κ.ΠΑΠΑΝΙΚΟΛΑΟΥ" & Συνεργάτες Ο.Ε. ("ΟΡΙΖΩΝ ΟΕ")
με εκπρόσωπο διαχειριστή τον
Κ.ΑΝΑΓΝΩΣΤΟΠΟΥΛΟ τοπογράφο μηχ.

ΦΑΣΜΑ ΑΕΜ
με δ/ντα σύμβουλο τον
Γ.ΚΟΥΝΑΛΑΚΗ τοπογράφο μηχανικό

Δ.ΟΙΚΟΝΟΜΟΥ
αρχιτέκτων - χωροτάκτης

ΕΙΔΙΚΟΣ ΣΥΜΒΟΥΛΟΣ
"Ι.ΣΠΑΝΟΥΔΗΣ-Γ.ΣΩΤΗΡΙΟΥ-Α.ΑΡΩΝΙΔΗΣ Ο.Ε. ("ΠΟΛΙΣ Ο.Ε.")

Ι. ΣΠΑΝΟΥΔΗΣ - Γ. ΣΩΤΗΡΙΟΥ - Α. ΑΡΩΝΙΔΗΣ Ο.Ε.
"ΠΟΛΙΣ Ο.Ε."
ΑΡΧΙΤΕΚΤΟΝΙΚΕΣ - ΠΟΛΕΟΔΟΜΙΚΕΣ ΜΕΛΕΤΕΣ
ΣΚΥΡΟΥ 60Γ - ΑΘΗΝΑ 113 62 ΤΗΛ. 8214442
ΑΦΜ 099748098 - ΔΟΥ ΙΘ' ΑΘΗΝΩΝ

Β2 ΥΠΟΣΤΑΔΙΟ ΠΡΟΣΑΡΜΟΓΗ ΠΟΛΕΟΔΟΜΙΚΗΣ ΜΕΛΕΤΗΣ

ΧΑΡΤΗΣ
Π.1.1. -15
ΠΟΛΕΟΔΟΜΙΚΟ ΡΥΜΟΤΟΜΙΚΟ ΣΧΕΔΙΟ

ΚΛΙΜΑΚΑ **1:1000**
ΔΗΜΟΣ: **ΚΡΩΠΙΑΣ**
ΠΕΡΙΟΧΗ **"ΑΓΙΑ ΜΑΡΙΝΑ"**
ΗΜΕΡΟΜΗΝΙΑ : Σεπτέμβριος 2011
ΝΟΜΟΣ : **ΑΤΤΙΚΗΣ**

ΝΟΜΟΣ
ΑΤΤΙΚΗΣ (032)

ΔΗΜΟΣ
ΚΡΩΠΙΑΣ (ΠΕΡΙΟΧΗ ΑΓΙΑ ΜΑΡΙΝΑ) (036)

Μέτρο γραμμικής παραμόρφωσης (κ)
στο κέντρο φύλλου

Ε.Γ.Σ.Α. (Ελληνικό Γεωδ.Σύστημα Αναφοράς)
Ελλειψοειδές G.R.S., 80 d=6378137 f=1/298.2572236
Εγκάρσια Μερκατορική Προβολή
Κεντρικός Μεσημβρινός 24ο Κα=0,999600
Στον Μεσημβρινό αναφοράς το x=500.000μ
Πλάτος αναφοράς 00ο 00′ 00″
Ο γεωγραφικός κωδικός αριθμός (Γ.Κ.Α.) αντιστοιχεί στο σημείο αναφοράς του αριθμού του οικοπέδου

Διάγραμμα σύνδεσης φύλλων

486.4 4184.4	487.2 4184.4	488 4184.4
486.4 4183.8	487.2 4183.8	488 4183.8
486.4 4183.2	487.2 4183.2	488 4183.2

Β.Τ.
Β.Μ.
Β.Γ.
Β.Γ. Βορράς Γεωγραφικός
Β.Μ. Βορράς Μαγνητικός
Β.Τ. Βορράς Τετραγωνισμού
Σύγκλιση μεσημβρινών (γ)
Μαγνητική απόκλιση (Α)
αυξανόμενη κατά ανά έτος