486.4 4183.8 / 1

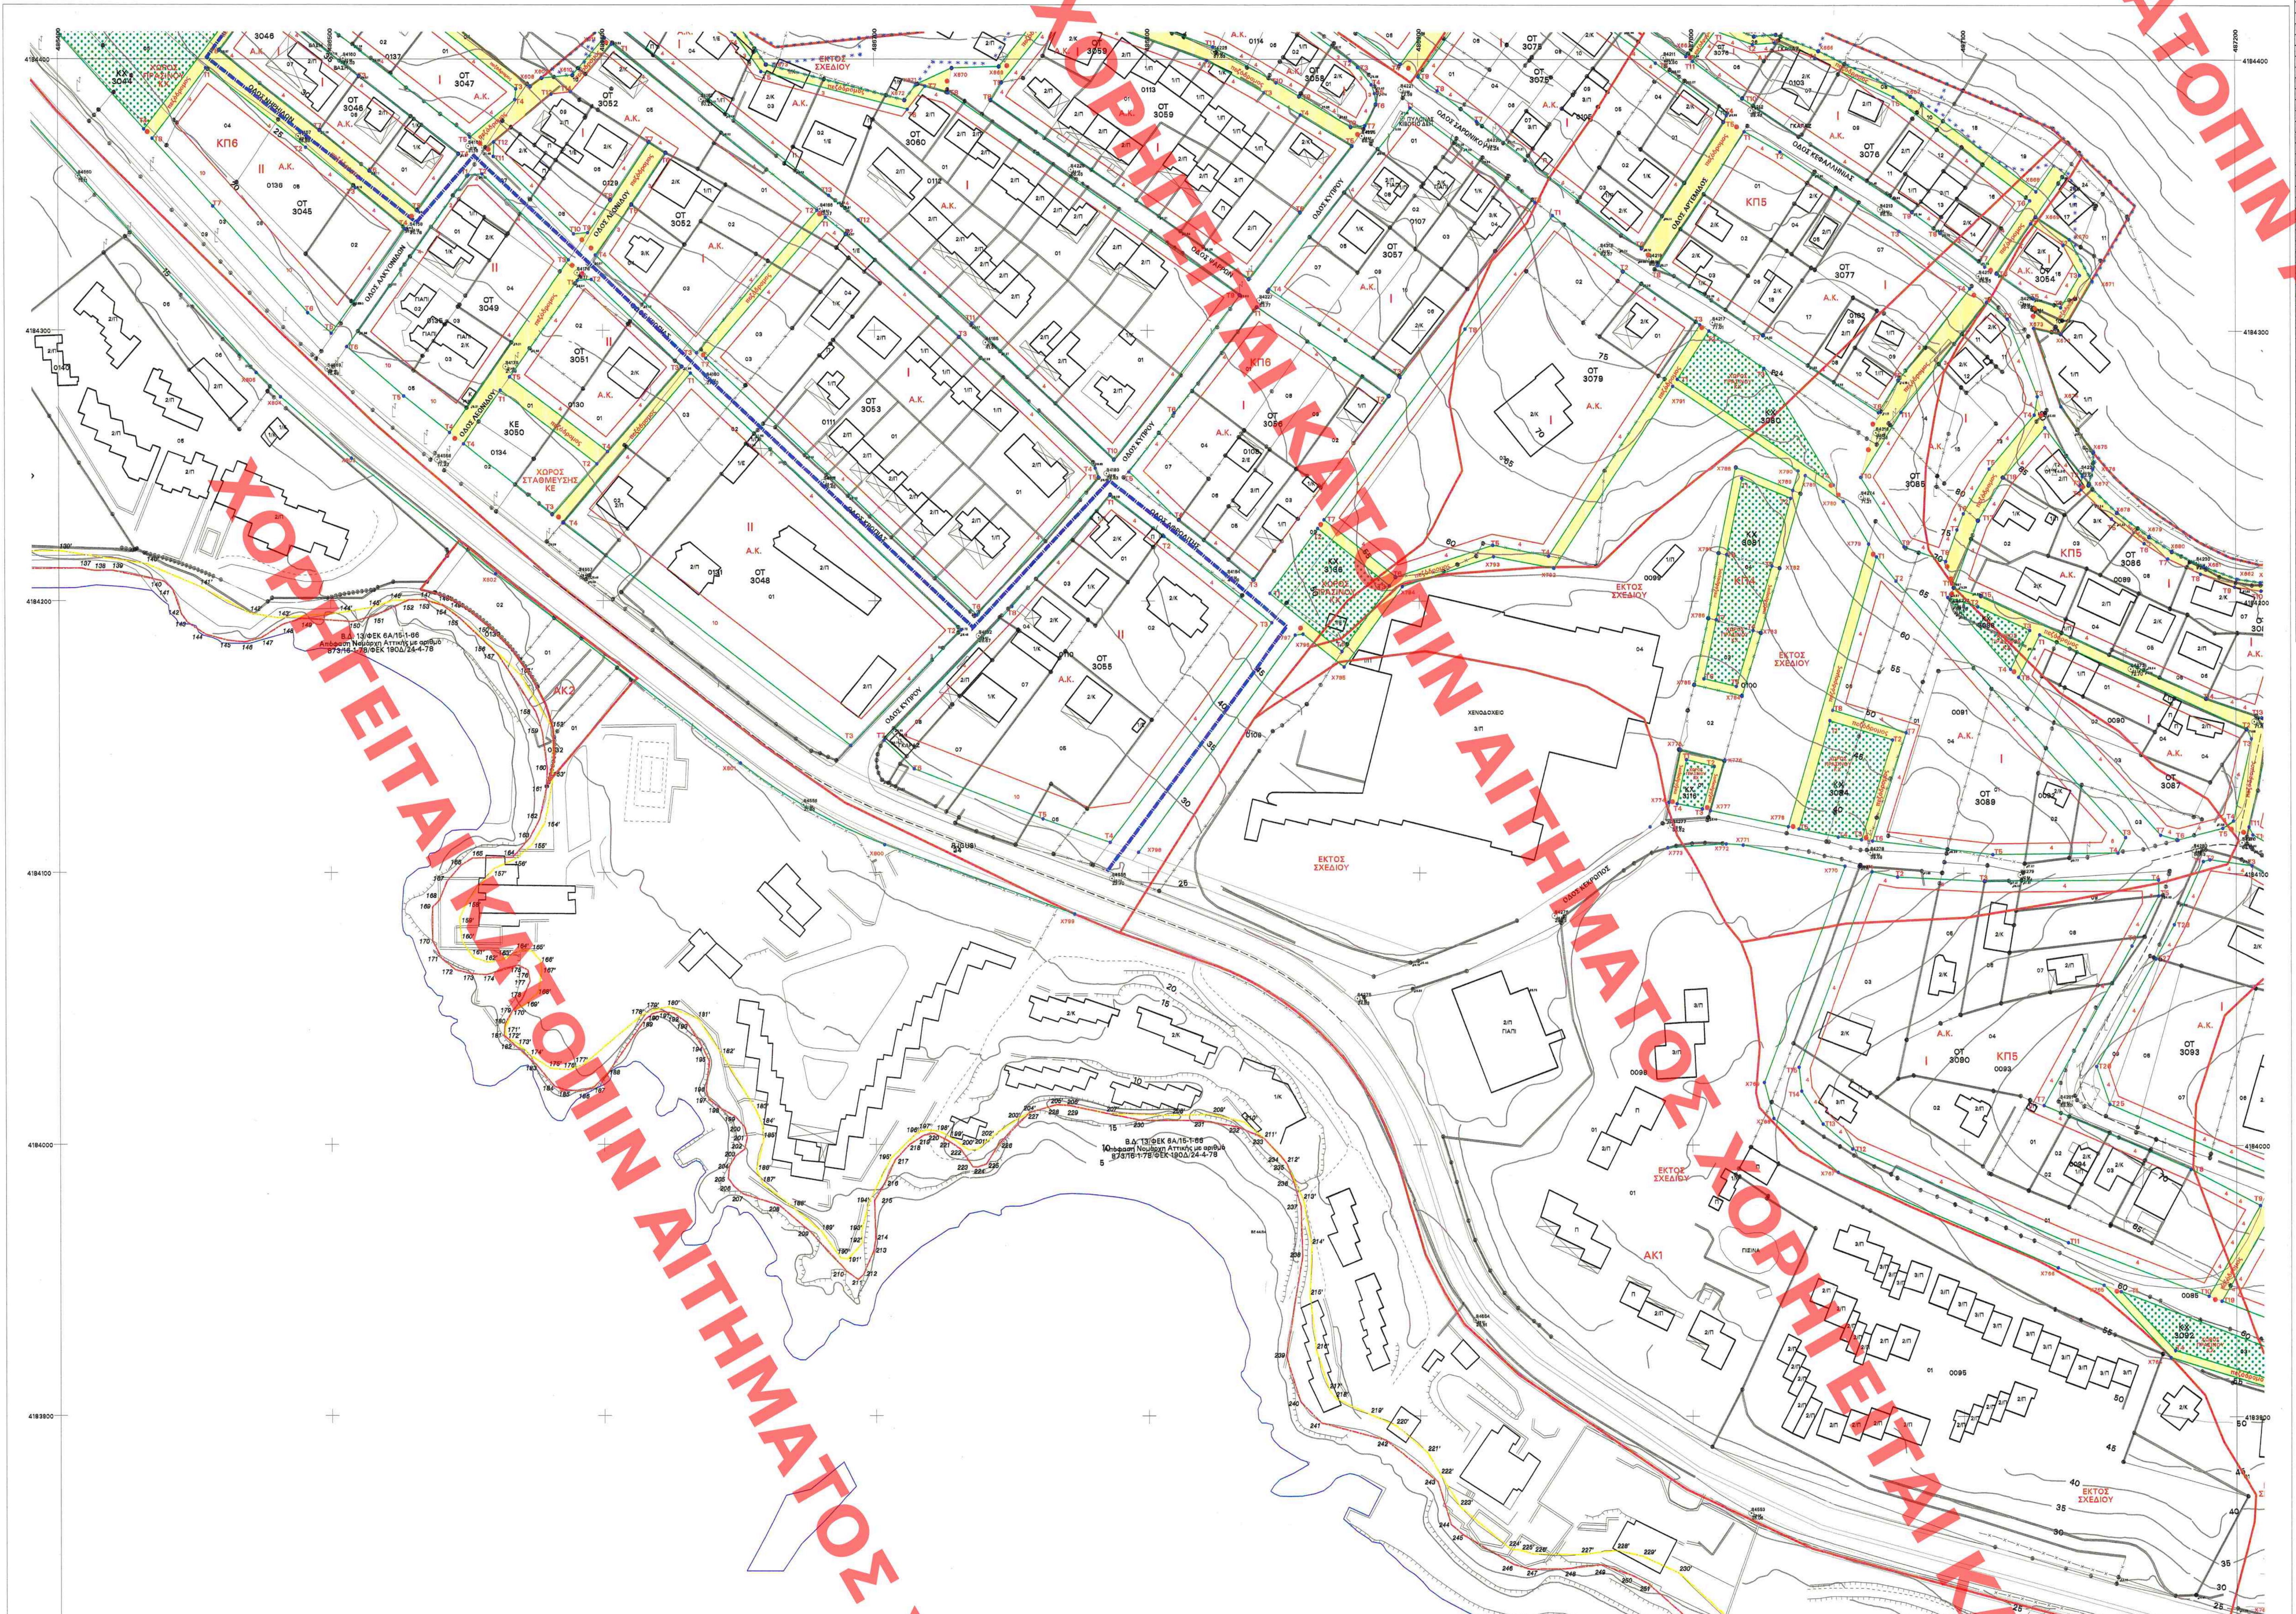

ΝΟΜΟΣ
ΑΤΤΙΚΗΣ (032)

ΔΗΜΟΣ
ΚΡΩΠΙΑΣ (ΠΕΡΙΟΧΗ ΑΓΙΑ ΜΑΡΙΝΑ) (036)

Μέτρο γραμμικής παραμόρφωσης (κ)
στο κέντρο φύλλου

Ε.Γ.Σ.Α. (Ελληνικό Γεωδ.Σύστημα Αναφοράς)
Ελλειψοειδές G.R.S., 80 d=6378137 f=1/298.2572236
Εγκάρσια Μερκατορική Προβολή
Κεντρικός Μεσημβρινός 24ο Κα=0,999600
Στον Μεσημβρινό αναφοράς το x=500.000μ
Πλάτος αναφοράς 00ο 00′ 00′′
Ο γεωγραφικός κωδικός αριθμός (Γ.Κ.Α.) αντιστοιχεί
στο σημείο αναφοράς του αριθμού του οικοπέδου

Διάγραμμα σύνδεσης φύλλων

485.6 4184.4	486.4 4184.4	487.2 4184.4
485.6 4183.8	486.4 4183.8	487.2 4183.8
	486.4 4183.2	487.2 4183.2

Β.Τ.
Β.Μ.
Β.Γ.

Β.Γ. Βορράς Γεωγραφικός
Β.Μ. Βορράς Μαγνητικός
Β.Τ. Βορράς Τετραγωνισμού

Σύγκλιση μεσημβρινών (γ)
Μαγνητική απόκλιση (Α)
αυξανόμενη κατά ανά έτος

Πίνακας Κορυφών Τετραγώνων

ΟΤ	Τ	Χ	Υ
	X608	486573.81	4184390.02
	X609	486577.98	4184393.10
	X610	486589.22	4184394.14
	X667	487081.00	4184386.48
	X668	487126.97	4184351.40
	X669	487126.67	4184342.09
	X670	487139.20	4184333.77
	X671	487147.46	4184318.46
	X672	487135.97	4184298.80
	X673	487126.00	4184301.07
	X674	487135.99	4184272.20
	X675	487147.81	4184255.16
	X676	487147.65	4184249.16
	X677	487146.09	4184242.93
	X678	487156.44	4184232.86
	X679	487168.24	4184223.95
	X680	487176.58	4184218.48
	X681	487188.37	4184213.02
	X760	487167.92	4183816.88
	X764	487175.89	4183921.73
	X765	487151.33	4183948.41
	X766	487134.53	4183954.84
	X767	487053.79	4183989.98
	X768	487029.89	4184009.74
	X769	487026.36	4184023.04
	X770	487056.49	4184102.66
	X771	487018.74	4184110.42
	X772	487012.51	4184110.87
	X773	486991.19	4184109.45
	X774	486991.66	4184126.22
	X775	486995.71	4184145.46
	X776	487011.96	4184141.53
	X777	487006.76	4184123.11
	X778	487035.42	4184117.22
	X779	487065.41	4184221.23
	X780	487056.09	4184236.89
	X781	487041.93	4184246.54
	X782	487032.44	4184212.31
	X783	487025.41	4184188.47
	X784	487018.41	4184165.23
	X785	487000.90	4184169.31
	X786	487006.08	4184193.85
	X787	487009.90	4184217.85
	X788	487016.25	4184249.62
	X789	487037.28	4184241.01
	X790	487039.31	4184248.32
	X791	486993.30	4184279.67
	X792	486949.48	4184212.26
	X793	486927.30	4184216.54
	X794	486893.85	4184205.46
	X795	486872.40	4184175.84
	X796	486857.35	4184187.92
	X797	486854.48	4184187.54
	X798	486796.41	4184107.62
	X799	486773.05	4184084.88
	X800	486703.36	4184110.38
	X801	486650.52	4184140.32
	X802	486560.64	4184210.09
	X803	486507.74	4184252.80
	X804	486481.78	4184275.44
	X805	486472.65	4184284.42
	X869	486745.87	4184397.32
	X870	486728.56	4184396.76
	X871	486715.56	4184390.74
	X872	486711.18	4184384.95
	X873	486660.55	4184398.05
	T1010	486984.70	4184117.08
3044	T4	486431.60	4184374.19
3045	T1	486454.42	4184396.75
3045	T2	486491.37	4184367.41
3045	T3	486509.53	4184352.59
3045	T4	486527.73	4184337.46
3045	T5	486500.49	4184298.93
3045	T6	486491.87	4184306.44
3045	T7	486456.85	4184345.80
3045	T8	486434.65	4184370.76
3046	T3	486510.93	4184393.73
3046	T4	486547.30	4184365.13
3046	T5	486532.37	4184344.01
3046	T6	486514.64	4184358.74
3046	T7	486496.39	4184373.64
3047	T3	486568.60	4184389.08
3047	T4	486568.24	4184385.14
3047	T5	486551.61	4184371.28
3048	T1	486632.20	4184284.27
3048	T2	486731.57	4184189.37
3048	T3	486691.02	4184146.85
3048	T4	486585.42	4184228.83
3049	T1	486550.93	4184357.26
3049	T2	486556.06	4184357.70
3049	T3	486587.57	4184326.06
3049	T4	486543.70	4184262.32
3049	T5	486527.03	4184275.78
3049	T6	486506.17	4184293.97
3050	T1	486562.44	4184277.96
3050	T2	486597.81	4184250.74
3050	T3	486581.43	4184231.86
3050	T4	486548.83	4184258.18
3051	T1	486590.73	4184318.41
3051	T2	486595.93	4184318.86
3051	T3	486628.96	4184286.65
3051	T4	486601.74	4184255.27
3051	T5	486565.88	4184282.88
3052	T2	486679.08	4184344.31
3052	T3	486634.45	4184291.77
3052	T4	486597.47	4184327.86
3052	T5	486610.64	4184346.41
3052	T6	486623.31	4184365.38
3052	T7	486617.19	4184369.37
3052	T8	486603.09	4184347.95
3052	T9	486594.68	4184336.09
3052	T10	486589.51	4184335.62
3052	T11	486560.24	4184364.18
3052	T12	486560.47	4184369.54
3052	T13	486581.56	4184387.12
3052	T14	486588.63	4184388.02
3053	T1	486682.14	4184341.74
3053	T2	486689.60	4184335.49
3053	T3	486730.94	4184297.62
3053	T4	486780.95	4184249.20
3053	T5	486782.12	4184245.87
3053	T6	486737.41	4184194.86
3053	T7	486638.00	4184289.78
3054	T1	487124.98	4184339.61
3054	T2	487136.92	4184331.69
3054	T3	487142.91	4184320.58
3054	T4	487135.98	4184308.72
3054	T5	487126.02	4184311.91
3054	T6	487112.36	4184321.09
3055	T1	486786.25	4184239.21
3055	T2	486806.12	4184223.87
3055	T3	486845.83	4184192.03
3055	T4	486786.12	4184111.25
3055	T5	486761.51	4184119.95
3055	T6	486714.23	4184138.34
3055	T7	486703.26	4184148.79
3055	T8	486750.24	4184198.09
3056	T1	486840.37	4184308.83
3056	T2	486888.92	4184275.86
3056	T3	486838.89	4184207.85
3056	T4	486811.43	4184229.87
3056	T5	486793.22	4184247.76
3056	T6	486809.86	4184269.66
3057	T1	486897.21	4184382.09
3057	T2	486942.87	4184347.21
3057	T3	486893.13	4184282.67
3057	T4	486845.04	4184315.32
3058	T2	486875.08	4184399.52
3058	T3	486877.93	4184397.01
3058	T4	486882.88	4184390.67
3058	T5	486884.04	4184387.43
3058	T6	486884.58	4184383.46
3058	T7	486880.45	4184375.60
3058	T8	486875.23	4184375.05
3058	T9	486856.30	4184386.31
3058	T10	486847.96	4184391.39
3059	T2	486822.21	4184399.60
3059	T3	486843.30	4184387.71
3059	T4	486856.81	4184379.49
3059	T5	486875.72	4184368.02
3059	T6	486856.61	4184343.46
3059	T7	486837.64	4184319.14
3059	T8	486743.09	4184385.15
3059	T9	486746.90	4184391.35
3060	T5	486658.72	4184395.42
3060	T6	486712.37	4184381.54
3060	T7	486718.84	4184390.10
3060	T8	486727.29	4184387.64
3060	T9	486834.08	4184313.10
3060	T10	486787.86	4184252.25
3060	T11	486735.73	4184302.72
3060	T12	486694.21	4184340.75
3060	T13	486683.41	4184349.80
3073	T4	486893.64	4184398.30
3075	T3	486987.35	4184398.76
3075	T4	487013.11	4184379.40
3075	T5	487012.14	4184377.02
3075	T6	486981.93	4184330.30
3075	T7	486921.55	4184377.12
3075	T8	486907.14	4184388.40
3075	T9	486900.09	4184393.57
3076	T5	487074.73	4184386.23
3076	T6	487124.71	4184348.09
3076	T7	487108.11	4184323.72
3076	T8	487091.79	4184336.04
3076	T9	487081.55	4184343.74
3076	T10	487019.01	4184385.60
3076	T11	487000.84	4184399.39
3077	T1	487019.68	4184373.49
3077	T2	487032.89	4184366.01
3077	T3	487076.63	4184336.81
3077	T4	487102.55	4184315.68
3077	T5	487076.37	4184281.92
3077	T6	487068.98	4184269.90
3077	T7	487026.41	4184298.37
3077	T8	486987.95	4184324.14
3079	T1	486949.33	4184342.48
3079	T2	486975.13	4184321.92
3079	T3	487003.20	4184302.25
3079	T4	486947.59	4184216.70
3079	T5	486927.03	4184220.66
3079	T6	486891.55	4184208.91
3079	T7	486865.16	4184230.07
3079	T8	486917.07	4184300.62
3080	T1	486994.93	4184282.19
3080	T2	487006.52	4184300.01
3080	T3	487026.72	4184286.25
3080	T4	487052.46	4184243.00
3081	T1	487018.48	4184245.47
3081	T2	487036.48	4184238.10
3081	T3	487029.55	4184213.14
3081	T4	487022.53	4184189.33
3081	T5	487016.35	4184168.79
3081	T6	487004.44	4184171.57
3081	T7	487009.03	4184193.30
3081	T8	487012.85	4184217.32
3084	T1	487050.82	4184156.21
3084	T2	487074.03	4184149.16
3084	T3	487062.55	4184112.42
3084	T4	487054.05	4184113.38
3084	T5	487039.35	4184116.41
3085	T1	487108.75	4184310.62
3085	T2	487116.33	4184304.45
3085	T3	487127.28	4184275.90
3085	T4	487126.16	4184269.09
3085	T5	487109.61	4184249.15
3085	T6	487100.06	4184232.46
3085	T7	487097.76	4184226.51
3085	T8	487093.63	4184214.81
3085	T9	487078.32	4184220.22
3085	T10	487062.41	4184245.87
3085	T11	487077.27	4184270.02
3086	T1	487130.06	4184264.40
3086	T2	487143.82	4184246.21
3086	T3	487143.01	4184242.98
3086	T4	487143.37	4184241.39
3086	T5	487154.48	4184230.58
3086	T6	487166.51	4184221.50
3086	T7	487175.12	4184215.85
3086	T8	487187.20	4184210.25
3086	T9	487199.68	4184205.50
3086	T14	487189.14	4184164.33
3086	T15	487106.61	4184202.01
3086	T16	487096.55	4184205.07
3086	T17	487105.49	4184229.87
3086	T18	487114.56	4184245.72
3087	T1	487128.09	4184187.80
3087	T4	487199.13	4184119.46
3087	T5	487195.21	4184116.74
3087	T6	487178.73	4184112.38
3087	T7	487172.35	4184114.19
3087	T8	487120.35	4184172.22
3088	T1	487094.34	4184201.56
3088	T2	487105.45	4184198.18
3088	T3	487124.45	4184189.46
3088	T4	487117.34	4184175.17
3089	T1	487068.21	4184216.52
3089	T2	487075.34	4184207.61
3089	T3	487159.55	4184113.29
3089	T4	487156.70	4184107.54
3089	T5	487110.77	4184106.97
3089	T6	487066.60	4184111.96
3089	T7	487079.05	4184151.82
3089	T8	487051.93	4184160.05
3090	T1	487066.41	4184100.62
3090	T2	487075.80	4184098.69
3090	T3	487107.71	4184097.14
3090	T4	487171.57	4184097.68
3090	T5	487171.62	4184091.82
3090	T6	487161.80	4184073.38
3090	T7	487129.37	4184014.60
3090	T8	487183.32	4183991.17
3090	T10	487189.94	4183944.33
3090	T11	487138.32	4183964.10
3090	T12	487059.08	4183998.59
3090	T13	487047.98	4184007.76
3090	T14	487040.13	4184019.85
3090	T15	487039.18	4184028.65
3092	T1	487157.63	4183946.00
3092	T4	487177.54	4183924.36
3093	T1	487188.05	4184104.50
3093	T2	487190.48	4184105.14
3093	T19	487194.66	4183942.53
3093	T25	487153.52	4184015.01
3093	T26	487148.75	4184029.02
3093	T27	487170.59	4184068.81
3093	T28	487177.31	4184081.24
3116	T1	486998.01	4184141.82
3116	T2	487008.23	4184139.35
3116	T3	487003.82	4184123.72
3116	T4	486994.60	4184125.62
3136	T1	486845.14	4184202.84
3136	T2	486862.79	4184226.84
3136	T3	486889.11	4184205.73
3136	T4	486871.63	4184181.59

Πίνακας Κορυφών Οριογραμμών Αιγιαλού και Παραλίας

ΟΤ	Τ	Χ	Υ
	137	486407.960	4184212.133
	138	486413.319	4184211.203
	139	486419.692	4184211.314
	140	486438.547	4184207.307
	141	486441.766	4184204.141
	142	486444.835	4184195.270
	143	486447.110	4184192.085
	144	486453.823	4184187.647
	145	486462.015	4184185.483
	146	486468.160	4184184.912
	147	486474.420	4184186.388
	148	486482.136	4184191.261
	149	486489.190	4184193.602
	150	486508.082	4184192.389
	151	486515.822	4184194.433
	152	486528.653	4184200.330
	153	486534.373	4184200.453
	154	486541.274	4184198.235
	155	486547.298	4184193.741
	156	486558.851	4184182.878
	157	486561.336	4184180.314
	158	486575.295	4184159.071
	159	486577.569	4184152.133
	160	486579.385	4184138.258
	161	486579.040	4184130.866
	162	486576.577	4184119.687
	163	486572.874	4184112.755
	164	486566.636	4184105.636
	165	486551.744	4184105.379
	166	486547.589	4184102.751
	167	486542.500	4184096.899
	168	486539.632	4184089.757
	169	486537.173	4184087.383
	170	486537.168	4184074.904
	171	486540.557	4184068.279
	172	486545.489	4184064.271
	173	486551.500	4184062.729
	174	486557.050	4184062.418
	175	486568.613	4184065.957
	176	486572.158	4184064.107
	177	486572.927	4184060.102
	178	486569.996	4184053.478
	179	486566.140	4184048.704
	180	486563.752	4184044.309
	181	486563.288	4184040.150
	182	486566.832	4184036.913
	183	486575.276	4184029.203
	184	486581.779	4184021.348
	185	486585.787	4184019.960
	186	486591.799	4184019.804
	187	486596.270	4184021.189
	188	486601.359	4184026.270
	189	486614.924	4184045.776
	190	486617.553	4184047.986
	191	486620.791	4184048.909
	192	486625.569	4184048.291
	193	486630.501	4184044.746
	194	486636.664	4184034.884
	195	486638.811	4184030.724
	196	486637.583	4184019.941
	197	486638.637	4184016.497
	198	486641.873	4184013.877
	199	486648.346	4184010.177
	200	486651.736	4184006.325
	201	486652.660	4184002.627
	202	486651.733	4183998.314
	203	486648.495	4183995.850
	204	486646.027	4183991.846
	205	486645.717	4183987.378
	206	486647.720	4183984.605
	207	486651.265	4183981.676
	208	486664.440	4183977.596
	209	486675.783	4183967.842
	210	486689.177	4183953.316
	211	486693.338	4183950.234
	212	486695.343	4183952.236
	213	486699.160	4183960.897
	214	486699.918	4183965.020
	215	486699.402	4183979.335
	216	486703.124	4183985.662
	217	486706.920	4183994.288
	218	486712.383	4184000.077
	219	486717.590	4184003.371
	220	486721.061	4184004.134
	221	486726.277	4184001.476
	222	486731.141	4183998.216
	223	486735.465	4183991.814
	224	486737.158	4183991.697
	225	486740.418	4183992.799
	226	486745.213	4184000.381
	227	486756.317	4184011.750
	228	486766.306	4184014.728
	229	486771.164	4184014.351
	230	486796.807	4184008.991
	231	486818.796	4184008.917
	232	486832.972	4184006.524
	233	486842.719	4184002.142
	234	486848.710	4183995.947
	235	486851.092	4183992.916
	236	486853.511	4183986.412
	237	486856.202	4183977.181
	238	486856.771	4183959.005
	239	486850.827	4183921.869
	240	486856.072	4183905.078
	241	486863.699	4183897.451
	242	486887.421	4183891.044
	243	486906.410	4183875.843
	244	486911.242	4183860.128
	245	486915.781	4183856.262
	246	486934.007	4183845.536
	247	486940.255	4183843.647
	248	486954.118	4183843.891
	249	486966.483	4183845.384
	250	486977.597	4183841.511
	251	486983.507	4183838.615
	252	487005.571	4183819.007
	139′	486400.283	4184218.5
	140′	486432.176	4184213.653
	141′	486451.8	4184205.165
	142′	486470.291	4184195.449
	143′	486480.766	4184193.729
	144′	486503.434	4184195.608
	145′	486515.32	4184197.619
	146′	486522.84	4184200.234
	147′	486534.373	4184200.453
	148′	486539.607	4184199.2
	149′	486543.931	4184196.697
	150′	486554.169	4184187.709
	151′	486569.654	4184172.72
	152′	486581.399	4184152.895
	153′	486581.393	4184134.533
	154′	486578.468	4184118.403
	155′	486573.828	4184110.51
	156′	486567.301	4184104.85
	157′	486559.572	4184101.421
	158′	486549.727	4184089.297
	159′	486546.977	4184083.12
	160′	486547.832	4184074.882
	161′	486552.123	4184068.703
	162′	486557.446	4184066.985
	163′	486561.911	4184067.67
	164′	486570.327	4184071.613
	165′	486573.761	4184070.926
	166′	486576.679	4184067.492
	167′	486577.193	4184063.888
	168′	486575.816	4184055.823
	169′	486570.319	4184051.02
	170′	486566.679	4184049.372
	171′	486563.557	4184042.563
	172′	486564.211	4184039.307
	173′	486568.601	4184036.872
	174′	486573.236	4184032.58
	175′	486580.275	4184027.944
	176′	486586.972	4184027.426
	177′	486592.468	4184029.484
	178′	486613.806	4184047.513
	179′	486618.577	4184049.552
	180′	486623.557	4184050.58
	181′	486634.546	4184046.114
	182′	486643.642	4184032.725
	183′	486655.962	4184012.399
	184′	486658.192	4184007.078
	185′	486658.706	4184001.758
	186′	486655.954	4183990.776
	187′	486658.356	4183985.456
	188′	486669.515	4183976.699
	189′	486679.987	4183967.772
	190′	486686.822	4183958.261
	191′	486689.599	4183957.815
	192′	486694.632	4183963.469
	193′	486694.583	4183968.281
	194′	486697.296	4183978.72
	195′	486705.411	4183994.876
	196′	486715.21	4184004.43
	197′	486718.827	4184005.372
	198′	486723.226	4184004.756
	199′	486727.438	4184002.539
	200′	486733.727	4183998.096
	201′	486737.227	4183998.174
	202′	486742.419	4184002.73
	203′	486752.558	4184009.848
	204′	486756.317	4184011.75
	205′	486765.178	4184014.415
	206′	486769.108	4184014.753
	207′	486784.54	4184011.397
	208′	486808.733	4184010.756
	209′	486823.521	4184011.211
	210′	486835.337	4184008.21
	211′	486842.719	4184002.142
	212′	486851.092	4183992.916
	213′	486857.103	4183979.369
	214′	486860.171	4183962.725
	215′	486859.462	4183944.554
	216′	486861.872	4183924.035
	217′	486866.699	4183909.398
	218′	486869.022	4183906.301
	219′	486881.802	4183900.426
	220′	486891.19	4183896.378
	221′	486902.742	4183886.375
	222′	486907.549	4183878.076
	223′	486914.586	4183866.576
	224′	486933.25	4183850.933
	225′	486936.344	4183850.803
	226′	486941.495	4183849.257
	227′	486959.011	4183849.079
	228′	486972.234	4183850.618
	229′	486981.936	4183848.425
	230′	486995.007	4183842.312
	231′	487024.252	4183815.076
	232′	487037.728	4183803.445
	233′	487039.36	4183803.916

ΥΠΟΜΝΗΜΑ

	Οριο Δήμου
	Όριο πολεοδομικής ενότητας
✱✱✱✱✱✱✱	Όριο πράξεων χαρακτηρισμού Δασάρχη Πεντέλης
	Παραρέματα ρέματος Ξερέα (Υδραυλική μελέτη ΔΤΥΝ Ν.Α.Α.Α.)
	Οριογραμμή πλημμύρας 50 ετίας χωρίς την κατασκευή των προτεινόμενων έργων διευθέτησης
	Οριογραμμή ρέματος
	Οριογραμμή Αιγιαλού
	Οριογραμμή Παραλίας
	Ρυμοτομική γραμμή
	Καταργούμενη ρυμοτομική γραμμή
	Εγκεκριμμένη ρυμοτομική γραμμή
	Οικοδομική ή Οικοδομική και Ρυμοτομική γραμμή
	Εγκεκριμμένη Οικοδομική ή Οικοδομική και Ρυμοτομική γραμμή
Α.Κ.	Αμιγής Κατοικία
Γ.Κ.	Γενική Κατοικία
Τ-Α	Τουρισμός - Αναψυχή
	Όριο διαχωρισμού χρήσεων γης στο εσωτερικό τετραγώνου
Κ.Χ.	Κοινόχρηστος Χώρος Πρασίνου
πεζόδρομος	Πεζόδρομος
3001	Αρίθμηση τετραγώνων
	Όριο τομέων όρων δόμησης
I	Τομέας όρων δόμησης με το στοιχείο I
II	Τομέας όρων δόμησης με το στοιχείο II
4	Προκήπιο
Τ1	Κορυφή τετραγώνου
Χ1	Κορυφή ορίου περιοχής μελέτης
Ο1	Κορυφή οριογραμμής ρέματος
1	Κορυφή οριογραμμής Αιγιαλού
1′	Κορυφή οριογραμμής Παραλίας
	Ε.Ρ.Σ. Π.Δ. 5/4/1990 (ΦΕΚ 223Δ) που ακυρώθηκε με την με αριθμό 2118/98 Απόφαση Σ.τ.Ε.
	Πολύγωνα περιοχών Γεωλογικής μελέτης καταλληλότητας
ΑΚ	Περιοχή ακατάλληλη για οικιστική ανάπτυξη
ΑΚ1	Περιοχή κατολισθήσεων συγκροτήματος "ΑΚΤΑΙΑ"
ΑΚ2	Περιοχή παράκτιας διάβρωσης
ΚΠ	Περιοχή κατάλληλη υπό προϋποθέσεις για οικιστική ανάπτυξη
ΚΠ1	Δυσμενείς συνθήκες λόγω δυνητικών βραχοπτώσεων. Προϋπόθεση η λήψη μέτρων προστασίας ανάντη πρανών πριν τη θεμελίωση
ΚΠ2	Δυσμενείς συνθήκες λόγω διάβρωσης από κυματισμούς. Προϋπόθεση η λήψη μέτρων προστασίας πριν τη θεμελίωση
ΚΠ3	Δυσμενείς συνθήκες θεμελίωσης των κατασκευών λόγω τεχνητών επιχωματώσεων. Προϋπόθεση η αφαίρεση των επιχωματώσεων και η θεμελίωση στο υγιές υπόβαθρο, σύμφωνα με τις προϋποθέσεις που ισχύουν για την περιοχή ΚΠ6.
ΚΠ4	Δυσμενείς συνθήκες από επιφανειακά νερά και διάβρωση εδάφους προϋποθέσεις: Α) Η εκπόνηση μελέτης απορροής ομβρίων και η υλοποίηση των αντίστοιχων έργων και Β) Η εκπόνηση γεωτεχνικής γνωμάτευσης στο φάκελο οικοδομικής άδειας για την εξασφάλιση της θεμελίωσης. Ειδικώτερα για την περιοχή ΚΠ4 η οποία περικλείεται απο τις ΚΠ5 και ΑΚ1 πρόσθετη προϋπόθεση είναι η λήψη μέτρων όπως περιγράφονται στα συμπεράσματα της γεωτεχνικής μελέτης που εκπονήθηκε από Δ.Κορωπίου το 2006.
ΚΠ5	Περιοχή πέριξ της κατολισθαίνουσας ζώνης συγκροτήματος "ΑΚΤΑΙΑ". Προϋπόθεση η λήψη μέτρων πριν τη δόμηση σύμφωνα με τις προτάσεις της γεωτεχνικής αξιολόγησης που εκπονήθηκε για την περιοχή αυτή από το Δ.Κορωπίου το 2006.
ΚΠ6	Γενικά κατάλληλη περιοχή με προϋπόθεση αφαίρεσης του αποσαθρωμένου μανδύα και θεμελίωση στο υγιές υπόβαθρο.
ΚΠ7	Δυσμενείς τεχνικογεωλογικές συνθήκες σε απότομες κλιτύες προϋποθέσεις: Α) Η εξασφάλιση των πρανών Β) Θεμελίωση στο υγιές υπόβαθρο Γ) Γεωτεχνική μελέτη η γνωμάτευση στο φάκελο της οικοδομικής άδειας.

ΥΠΟΥΡΓΕΙΟ ΠΑΡΑΓΩΓΙΚΗΣ ΑΝΑΣΥΓΚΡΟΤΗΣΗΣ ΠΕΡΙΒΑΛΛΟΝΤΟΣ & ΕΝΕΡΓΕΙΑΣ
ΑΡΙΘ. ΠΡΑΞΕΩΣ: 23550/16
ΣΥΝΟΔΕΥΕΙ ΤΟ Π. ΔΙΑΤΑΓΜΑ ΠΕΡΙ "Έγκρισης πολεοδ. μελέτης πολεοδ. ενότ. 3 περιοχής Β' κατοικίας "Αγία Μαρίνα" Δ. Κρωπίας (ν. Αττικής) τροπ. εγκεκρ. ρυμοτ. σχ. του ίδιου Δήμου στα όρια αυτής & επικύρωση καθορ. οριογρ. ρεμάτων."
ΑΘΗΝΑ, 15-06-2016
Ο αναπλ. Δ/ντής ΔΤΕ.ΓΠ

Αρ. Σχ. 11
Αρ. φακ. 56/16

Αρ. Σχ. 11

ΚΕΝΤΡΙΚΟ ΣΥΜΒΟΥΛΙΟ ΠΟΛΕΟΔΟΜΙΚΩΝ ΘΕΜΑΤΩΝ & ΑΜΦΙΣΒΗ
Το παρόν σχεδιάγραμμα μελέτης [illegible] το ΚΕ.ΣΥ ΠΟ Θ.Α. την 5/4/2012 και εγκρίθηκε σύμφωνα με την υπ' αριθμ 43 γνωμοδότηση του
ΠΡΟΕΔΡΟΣ α.α.
Αρ. Α. Μουρμουρή
ΓΡΑΜΜΑΤΕΑΣ
Χ. ΚΑΣΑΠΗ

Το παρόν διάγραμμα συνοδεύει την από 26.3.12 εισήγηση της Δ/νσης Πολ. Σχ/σμού Υπουργείου [illegible] Ενέργειας & Κλιμ. [illegible]
Η ΠΡΟΪΣΤΑΜΕΝΗ
Α. Κουδούνη

ΠΕΡΙΦΕΡΕΙΑ ΑΤΤΙΚΗΣ
ΠΕΡΙΦΕΡΕΙΑΚΗ ΕΝΟΤΗΤΑ ΑΝΑΤΟΛΙΚΗΣ ΑΤΤΙΚΗΣ

ΔΗΜΟΣ ΚΡΩΠΙΑΣ
ΤΕΧΝΙΚΗ ΥΠΗΡΕΣΙΑ

ΠΡΑΞΗ ΕΦΑΡΜΟΓΗΣ ΤΗΣ ΠΟΛΕΟΔΟΜΙΚΗΣ ΜΕΛΕΤΗΣ ΠΕΡΙΟΧΩΝ Β ΚΑΤΟΙΚΙΑΣ "ΑΓΙΑΣ ΜΑΡΙΝΑΣ" ΔΗΜΟΥ ΚΡΩΠΙΑΣ

ΓΕΩΔΑΙΤΙΚΑ ΣΤΟΙΧΕΙΑ
DATUM : Ε.Γ.Σ.Α. 87
ΕΛΛΕΙΨΟΕΙΔΕΣ : G.R.S. 80
ΠΡΟΒΟΛΗ : ΕΓΚΑΡΣΙΑ ΜΕΡΚΑΤΟΡΙΚΗ (U.T.M.)
ΣΥΝΤ.ΚΛΙΜΑΚΑΣ : Κο = 0.9996 (γιά λο = 24)
ΣΥΝΤ.ΚΛΙΜΑΚΑΣ : Κ = 0.99960228 (γιά το μέσο Χ πινακίδας)

ΤΟΠΟΓΡΑΦΙΚΟ ΥΠΟΒΑΘΡΟ
ΕΠΙΓΕΙΑ ΑΠΟΤΥΠΩΣΗ

ΔΙΑΝΟΜΗ ΠΙΝΑΚΙΔΩΝ 1:1000 ΠΕΡΙΟΧΗΣ ΜΕΛΕΤΗΣ

7 485.6 186.8
8 485.6 186.2
13 486.4 186.2
19 487.2 186.2
1 484.8 185.6
5 485.6 185.6
12 486.4 185.6
18 487.2 185.6
4 485.6 185.0
11 486.4 185.0
17 487.2 185.0
3 485.6 184.4
10 486.4 184.4
16 487.2 184.4
22 488.0 184.4
2 485.6 183.8
9 486.4 183.8
15 487.2 183.8
21 488.0 183.8
8 486.4 183.2
14 487.2 183.2
20 488.0 183.2

ΟΜΑΔΑ ΕΠΙΒΛΕΨΗΣ
Χ.ΣΤΑΘΑΚΟΥ τοπογράφος μηχανικός, Τ.Υ. Δ. Κρωπίας

Δ.ΠΑΠΑΡΙΖΟΣ πολιτικός μηχανικός, Τ.Υ. Δ.Κρωπίας

ΘΕΩΡΗΘΗΚΕ
Α.ΒΗΧΟΥ Πολιτικός Μηχανικός, Δ/ντρια Τ.Υ. Δ.Κρωπίας

ΟΜΑΔΑ ΜΕΛΕΤΗΣ
"Κ.ΑΝΑΓΝΩΣΤΟΠΟΥΛΟΣ-Κ.ΠΑΠΑΝΙΚΟΛΑΟΥ" & Συνεργάτες Ο.Ε. ("ΟΡΙΖΩΝ ΟΕ")
με εκπρόσωπο διαχειριστή τον
Κ.ΑΝΑΓΝΩΣΤΟΠΟΥΛΟ τοπογράφο μηχ.

ΦΑΣΜΑ ΑΕΜ
με δ/ντα σύμβουλο τον
Γ.ΚΟΥΝΑΛΑΚΗ τοπογράφο μηχανικό

Δ.ΟΙΚΟΝΟΜΟΥ
αρχιτέκτων - χωροτάκτης

ΕΙΔΙΚΟΣ ΣΥΜΒΟΥΛΟΣ
"Ι.ΣΠΑΝΟΥΔΗΣ-Γ.ΣΩΤΗΡΙΟΥ-Α.ΑΡΩΝΙΔΗΣ Ο.Ε. ("ΠΟΛΙΣ Ο.Ε.")

Ι. ΣΠΑΝΟΥΔΗΣ - Γ. ΣΩΤΗΡΙΟΥ - [illegible] Ο.Ε.
"ΠΟΛΙΣ Ο.Ε."
ΑΡΧΙΤΕΚΤΟΝΙΚΕΣ - ΠΟΛΕΟΔΟΜΙΚΕΣ ΜΕΛΕΤΕΣ
ΣΚΥΡΟΥ 60Γ - ΑΘΗΝΑ 113 62 ΤΗΛ. 8214442
ΑΦΜ 099748098 - ΔΟΥ [illegible] ΑΘΗΝΩΝ

Β2 ΥΠΟΣΤΑΔΙΟ ΠΡΟΣΑΡΜΟΓΗ ΠΟΛΕΟΔΟΜΙΚΗΣ ΜΕΛΕΤΗΣ

ΧΑΡΤΗΣ
Π.1.1. -9
ΠΟΛΕΟΔΟΜΙΚΟ ΡΥΜΟΤΟΜΙΚΟ ΣΧΕΔΙΟ

ΚΛΙΜΑΚΑ 1:1000
ΔΗΜΟΣ: ΚΡΩΠΙΑΣ
ΠΕΡΙΟΧΗ "ΑΓΙΑ ΜΑΡΙΝΑ"

ΗΜΕΡΟΜΗΝΙΑ : Σεπτέμβριος 2011
ΝΟΜΟΣ : ΑΤΤΙΚΗΣ

ΑΚΡΙΒΕΣ ΑΝΤΙΓΡΑΦΟ
ΜΠΕΛΕΓΡΑΤΗ ΜΑΓΔΑΛΗΝΗ

ΧΟΡΗΓΕΙΤΑΙ ΚΑΤΟΠΙΝ ΑΙΤΗΜΑΤΟΣ