


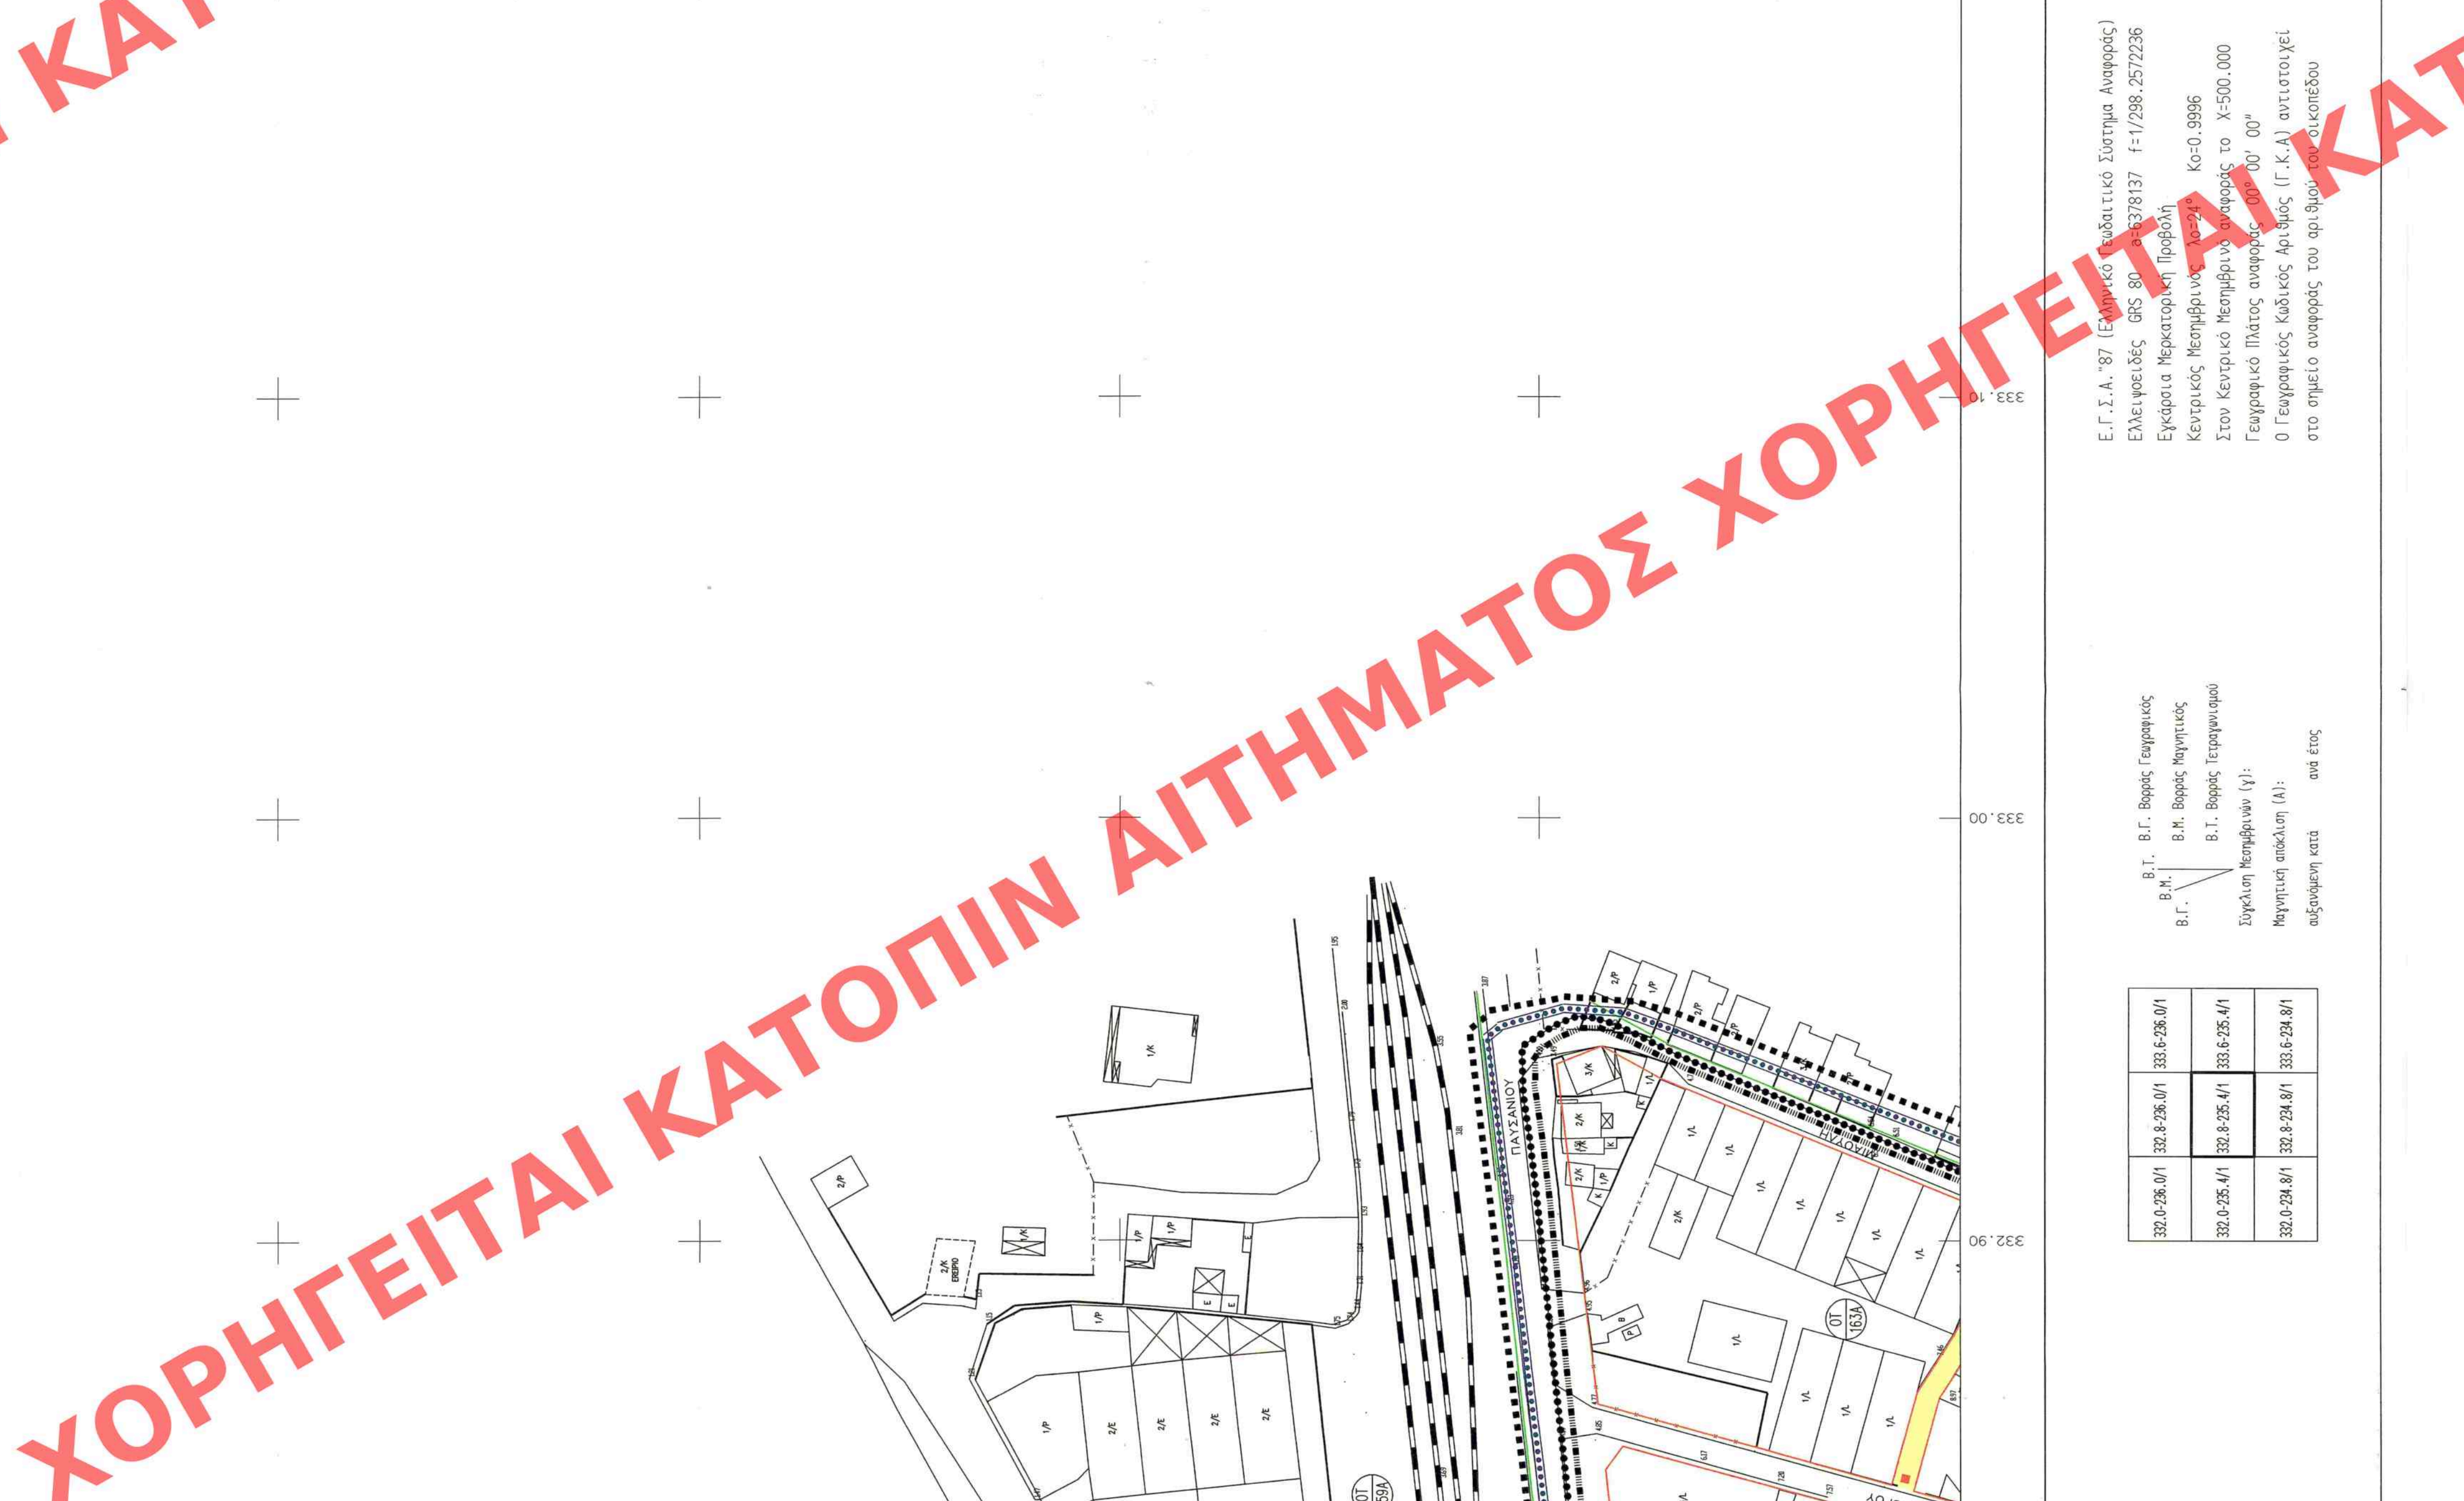

B.T. Βόρρας Γεωγραφικός
 B.M. Βόρρας Μαθητικός
 B.T. Βόρρας Τετραγωνιστής

Συγκλίση Μεσημβρινών (γ):
 Μαθητική απόκριση (Α):

Ε.Γ.Σ.Α. 87 (Εθνικό Γεωδαιτικό Σύστημα Αναφοράς)
Εκμεταλλεύσεις GRS 80 Ε=3378137 f=1/398,2572236
Εκκλίση Μεταφοράς Προβολής
Κεντρικός Μεσημβρινός $\alpha_0=24^\circ$ $K=0,9996$
Στον Κεντρικό Μεσημβρινό η απόσταση το X=500.000
Γεωγραφικό Πλάτος αναφοράς $0^\circ-00'-00''$
Ο Γεωγραφικός Κλάδος Αφίσης (Γ.Κ.Α) αντιστοιχεί

Μέτρο γραμμικής παραμόρφωσης (κ)


[illegible]

Το παρόν διάγραμμα συνοδεύει
την από 14.2.2011
εγκρίση της Διοίκησης Πρωτοδικών
Εκτελεστικών Υποψηφίων Περιφέρειας
Εκτελεστικές & Κλιμακικής Αλλαγής
Η ΠΡΟΪΣΤΑΝΗΜΕΝΗ ΔΙΕΥΘ.

Α. ΚΟΥΛΟΥΝΓΗ

ΝΟΜΑΡΧΙΑΚΗ ΑΥΤΟΔΙΟΙΚΗΣΗ ΑΧΑΪΑΣ
ΛΗΜΟΣ ΑΙΓΙΟΥ

ΜΕΛΕΤΗ ΑΝΑΘΕΩΡΗΣΗΣ & ΕΦΑΡΜΟΓΗΣ ΠΑΛΑΙΟΥ
ΣΥΝΕΙΟΥ ΠΟΛΕΩΣ ΛΙΓΙΟΥ ΑΥΜΟΥ ΛΙΓΙΟΥ Ν. ΑΥΛΙΑΣ

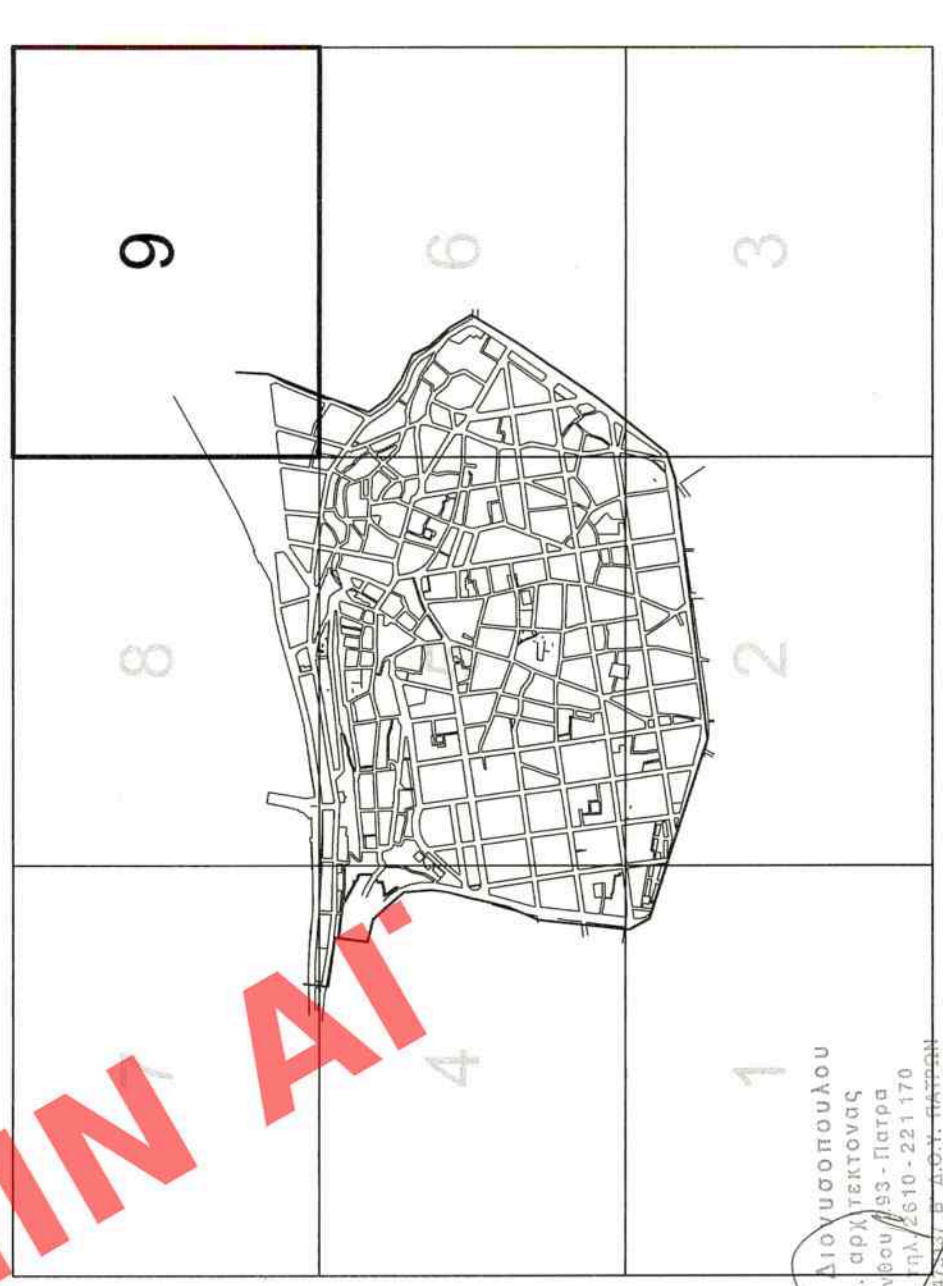

Χρήσα Διο. υσπουλου
εμπλ. αρχ. τεκτονας
Κορινθου 93- Πατρα
282 4 ηλη. 610- 221 170

ΦΛΣΗ Γ (Β' ΣΤΑΔΙΟ) ΠΡΟΤΑΣΗ - ΓΝΩΜΟΔΟΤΗΣΗ ΚΣΧΟΠ

ΠΟΛΕΟΔΟΜΙΚΗ ΟΡΓΑΝΩΣΗ-ΛΕΙΤΟΥΡΓΙΕΣ

ΧΑΡΤΗΣ
ΡΥΜΟΤΟΜΙΚΟ ΣΧΕΔΙΟ

ΚΑΜΑΚΑ	1:1000	ΗΜΕΡΟΜΗΝΙΑ	ΦΕΒΡΟΥΑΡΙΟΣ 2011
--------	--------	------------	------------------

ΜΕΛΗΤΗΤΕΣ
ΧΡΥΣΑ ΔΙΟΝΥΣΟΠΟΥΛΟΥ ΔΙΠΛ. ΑΡΧΙΤΕΚΤΟΝ
ΠΑΤΡΑ 26221 ΚΟΡΙΝΘΟΥ 293 ΤΗΛ.-FAX 261-221170-621170
ΠΑΝΟΣ ΛΕΝΤΖΟΣ - ΠΑΥΛΟΣ ΣΤΑΜΟΣ ΔΙΠΛ. ΤΟΠΟΓΡΑΦΟΙ ΠΑΤΡΑ ΦΙΛΟΤΟΜΕΝΟΣ 35 ΤΗΛ.-FAX 261-275242-226831