
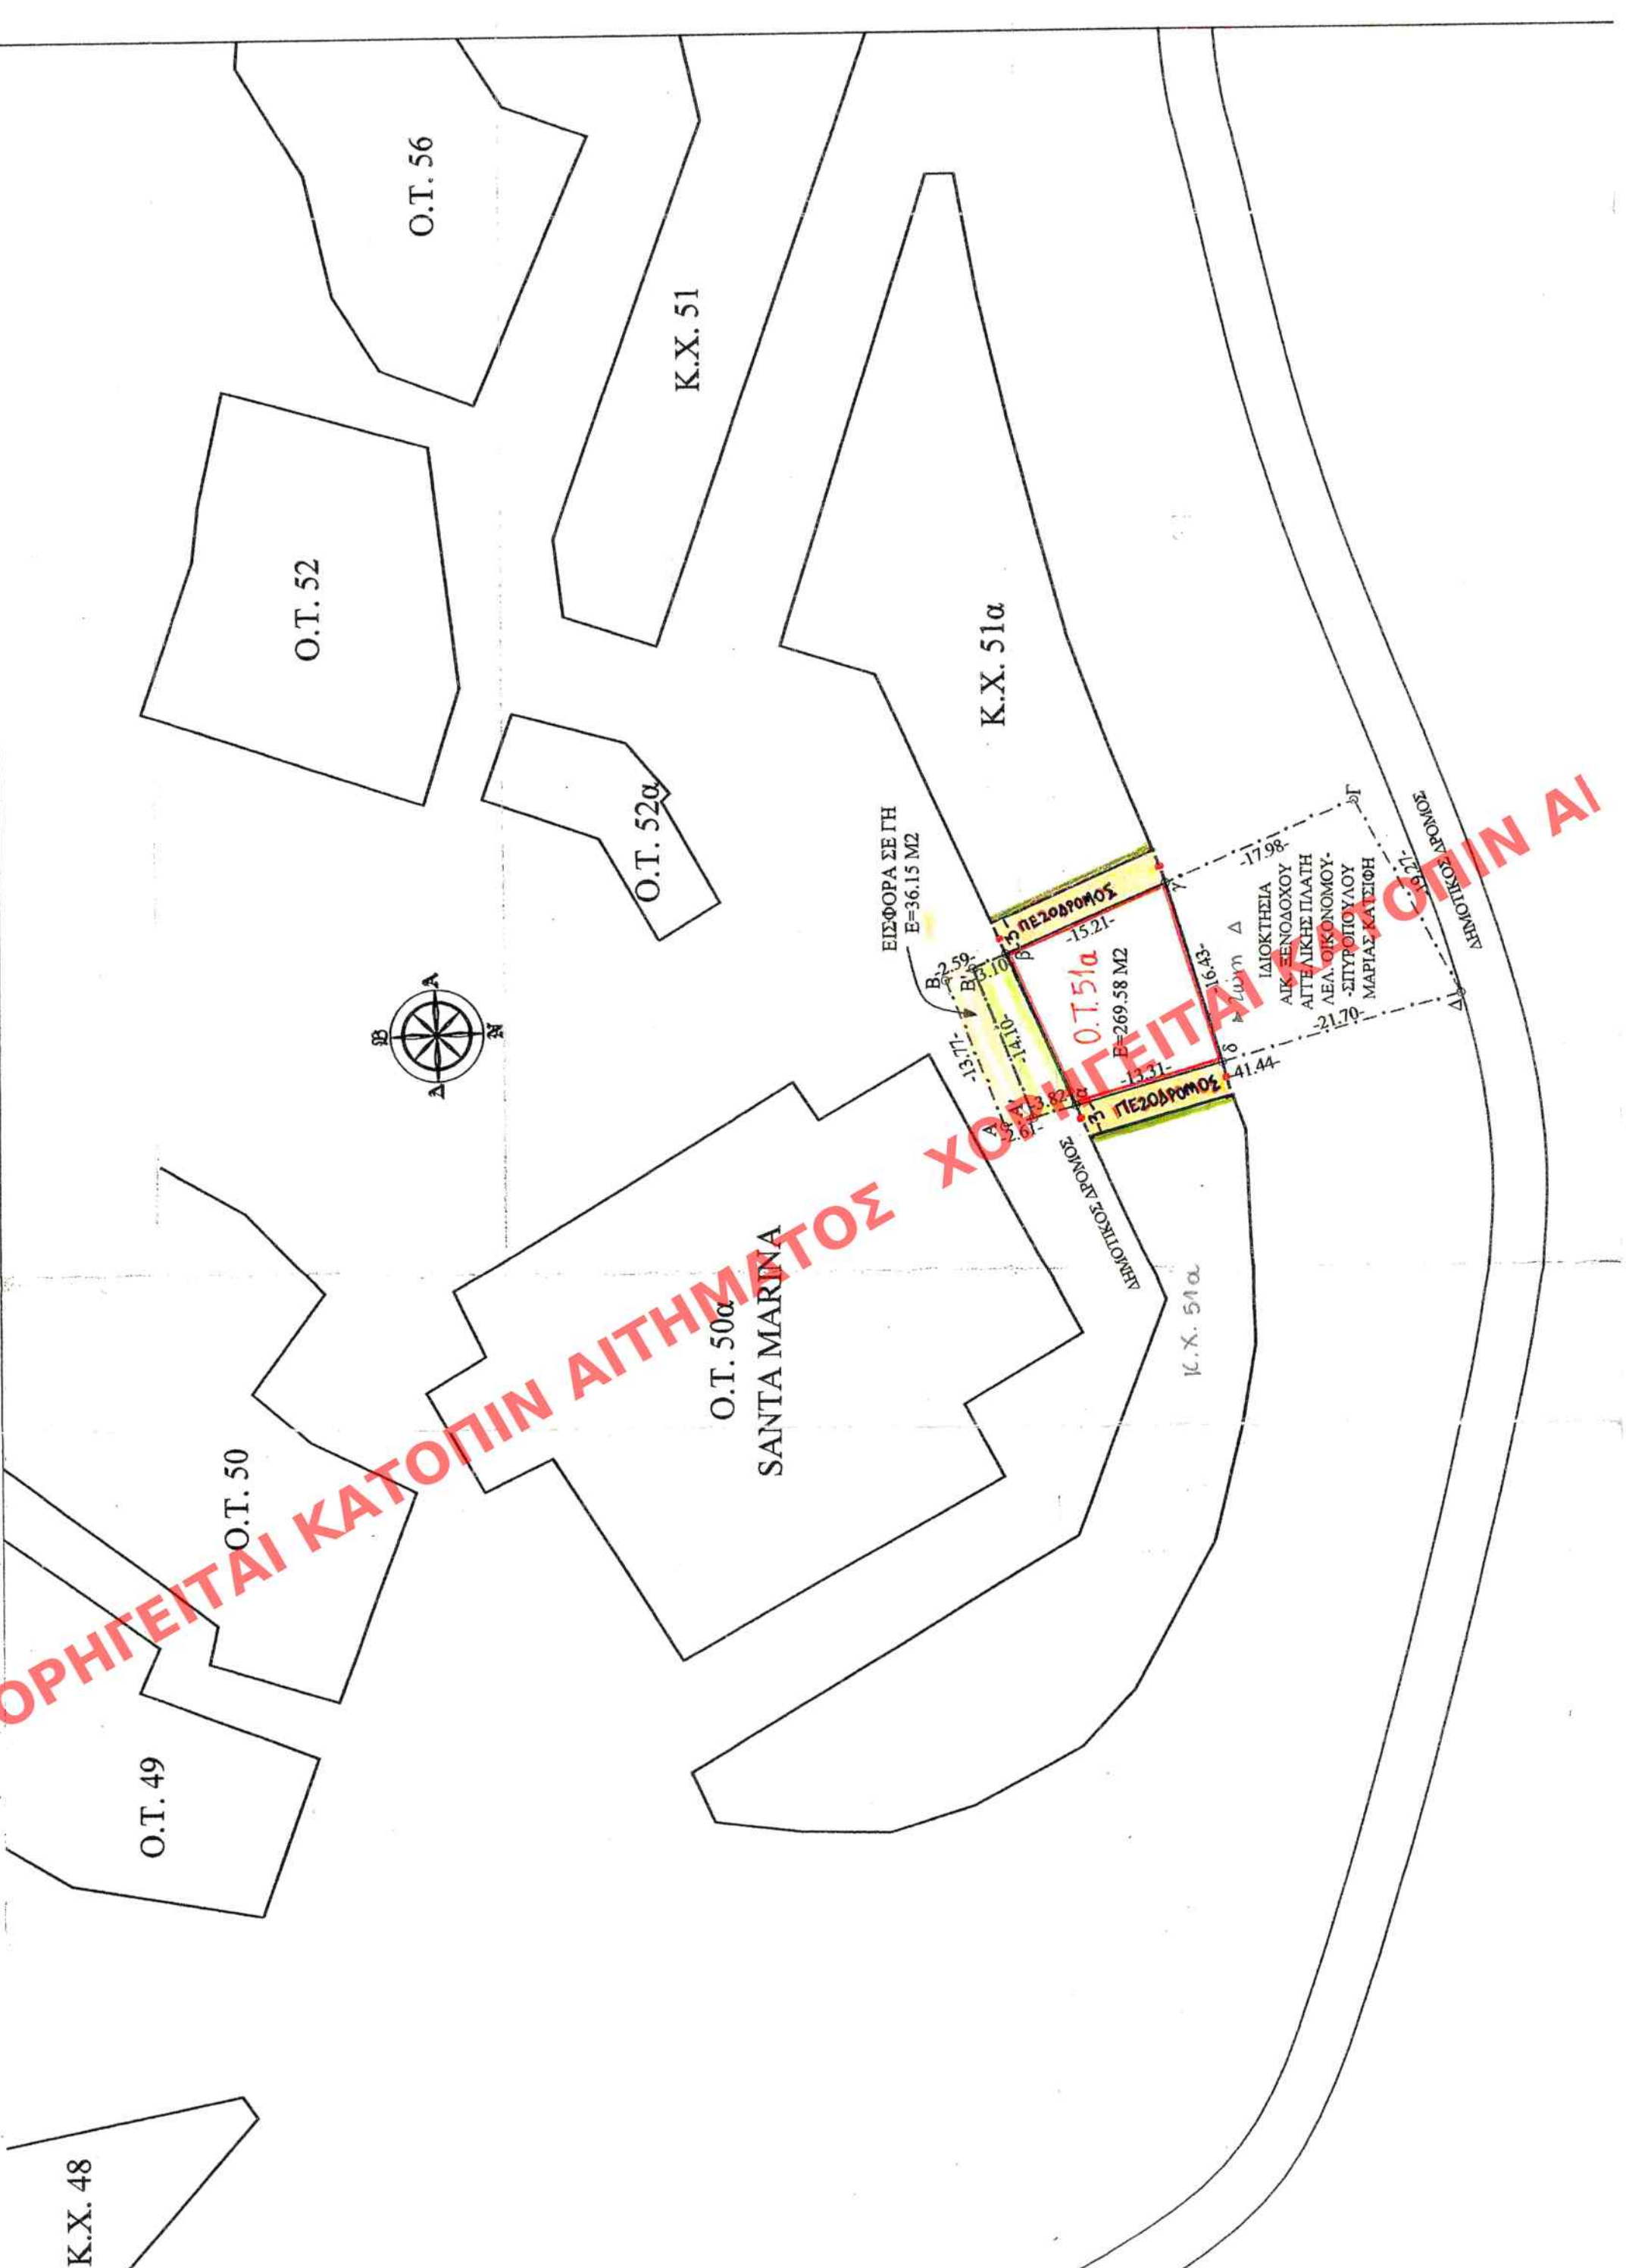


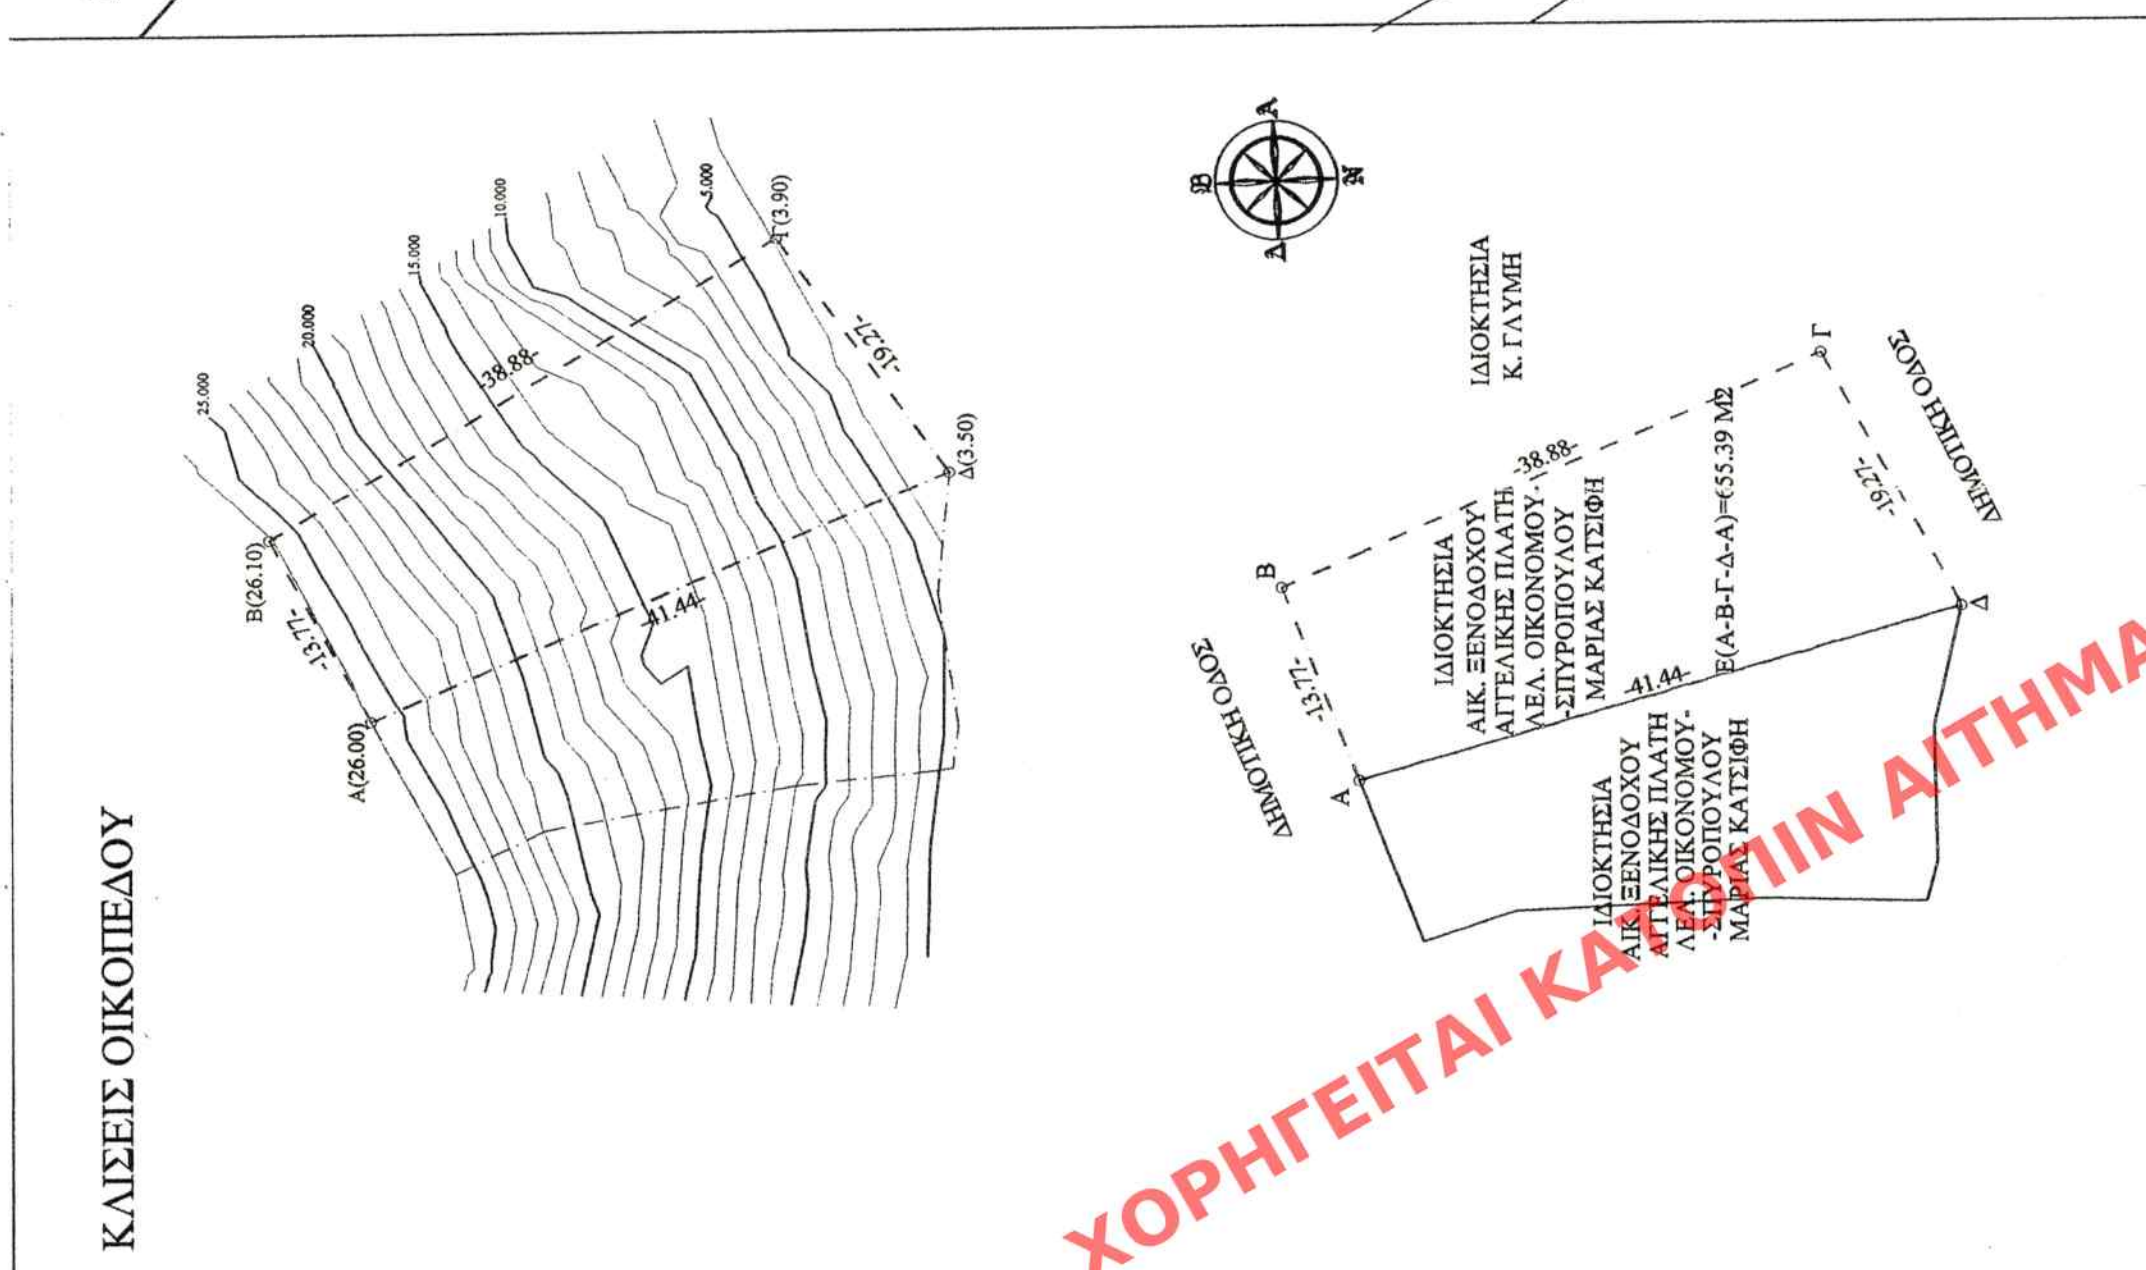

ΕΜΒΛΟΝ ΟΙΚΟΠΕΔΟΥ
ΜΕΤΡΗΣΕΙΣ ΠΕΛΟΥ ΤΑΧΥΜΕΤΡΙΚΗΣ.

ΥΠΟΛΟΓΙΣΜΟΣ ΕΙΣΦΟΡΑΣ ΣΕ ΓΗ

$E(A-B-\beta\gamma-\delta-\alpha-A) = 305.73 \text{ M2}$
 $N-2508.97 \text{ (ΘΕΚ124/A/13-6-97)}$
 $E=250.00 \text{ M2} * 10\% = 25.00 \text{ M2}$
 $E=55.73 \text{ M2} * 209\% = 11.15 \text{ M2}$
 $E_{\text{ολ}}=25.00+11.15=36.15 \text{ M2}$

ΕΙΣΦΟΡΑ ΣΕ ΓΗ

$E=(A-B-RV-A) = 36.15 \text{ M2}$

ΤΜΗΜΑ ΤΗΣ ΙΔΙΟΚΤΗΣΙΑΣ ΠΟΥ ΠΑΡΑΜΕΝΕΙ ΡΥΜΟΤΟΜΟΥΜΕΝΟ
 $E=(A', B', \beta, \alpha, \alpha')=49,41 \text{ M2}$

ΣΥΝΤΕΤΑΓΜΕΝΕΣ ΝΕΟΥ Ο.Τ.

A/A	X	Ψ
A'	376099.565	4259553.664
B'	376112.846	4259558.397
α	376100.475	4259549.952
β	376113.962	4259555.504
γ	376119.496	4259541.339
δ	376103.645	4259537.025

Αράχωβα 29-10-2010
Ο μηχανικός

ΚΕΝΤΡΙΚΟ ΣΥΜΒΟΥΛΙΟ ΠΟΛΙΤΙΣΜΙΚΩΝ
ΘΕΜΑΤΩΝ & ΑΝΑΓΕΚΤΙΣΤΕΩΣ
Το παρόν σχεδιασμένο μετέφρασε από το
ΚΕ.ΣΥ.ΠΟ.Θ.Α. την 25.12.2013.....
και εγκρίθηκε σύμφωνα με την υπ' αριθμό
..... 160..... γνωμοδότηση του
ΠΡΟΕΔΡΟΥ ΓΡΑΜΜΑΤΕΑΣ

Σ. ΔΡΑΚΙΝΑΚΗΣ
Χ. ΚΩΣΤΑΚΗΣ

ΔΙΟΙΚΗΤΗΣ


ΑΥΤΟΓΡΑΦΟ
Ε. ΔΙΟΙΚΗΤΗΣ

ΔΙΟΙΚΗΣΗ ΑΡΧΙΤΕΚΤΟΝΙΚΗΣ

Γ. ΓΑΛΑΞΟΠΟΥΛΗΣ

ΥΠΟΥΡΓΕΙΟ ΠΕΡΙΒΑΛΛΟΝΤΟΣ
ΕΝΕΡΓΕΙΑΣ
ΚΑΙ ΚΛΙΜΑΤΙΚΗΣ ΑΛΛΑΓΗΣ

Δ/ΝΣΗ ΑΡΧΙΤΕΚΤΟΝΙΚΗΣ

ΘΕΣΗ: Δήμος Διστόμου-Αράχωβας-Αντίκυρας

ΘΕΜΑ: Τροποποίηση του εγκεκριμένου ρυμοτομικού σχεδίου Αράχθωβ στον ΚΧ 51^ο λόγω άρσης απαλλοτρίωσης

ΣΧΕΔΙΟ: Τοπογραφικό Διάγραμμα

KALIMAKA: 1:500

ΚΕΝΤΡΙΚΟ ΣΥΝΕΔΡΙΟ ΑΡΧΙΤΕΚΤΟΝΙΚΗΣ
Το παρόν επιβεβαιώνει την έκδοση από
το ΚΕ.Α.Α. την 15-10-2014
και επιβεβαιώνει ότι ο/η κ. ΓΕΩΡΓΙΟΣ
ΠΡΟΞΑΡΧΟΣ 000
Σ ΑΜΕΛΙΑΝΗ
Α ΜΕΛΟΣ

[illegible]