


ΧΟΡΗΓΕΙΤΑΙ ΚΑΤΟΠΙΝ ΑΙΤΗΜΑΤΟΣ ΧΟΡΗΓΕΙΤΑΙ ΚΑΤΟΠΙΝ ΑΙΤΗΜΑΤΟΣ
ΧΟΡΗΓΕΙΤΑΙ ΚΑΤΟΠΙΝ ΑΙΤΗΜΑΤΟΣ ΧΟΡΗΓΕΙΤΑΙ ΚΑΤΟΠΙΝ ΑΙΤΗΜΑΤΟΣ
ΧΟΡΗΓΕΙΤΑΙ ΚΑΤΟΠΙΝ ΑΙΤΗΜΑΤΟΣ ΧΟΡΗΓΕΙΤΑΙ ΚΑΤΟΠΙΝ ΑΙΤΗΜΑΤΟΣ
ΧΟΡΗΓΕΙΤΑΙ ΚΑΤΟΠΙΝ ΑΙΤΗΜΑΤΟΣ ΧΟΡΗΓΕΙΤΑΙ ΚΑΤΟΠΙΝ ΑΙΤΗΜΑΤΟΣ

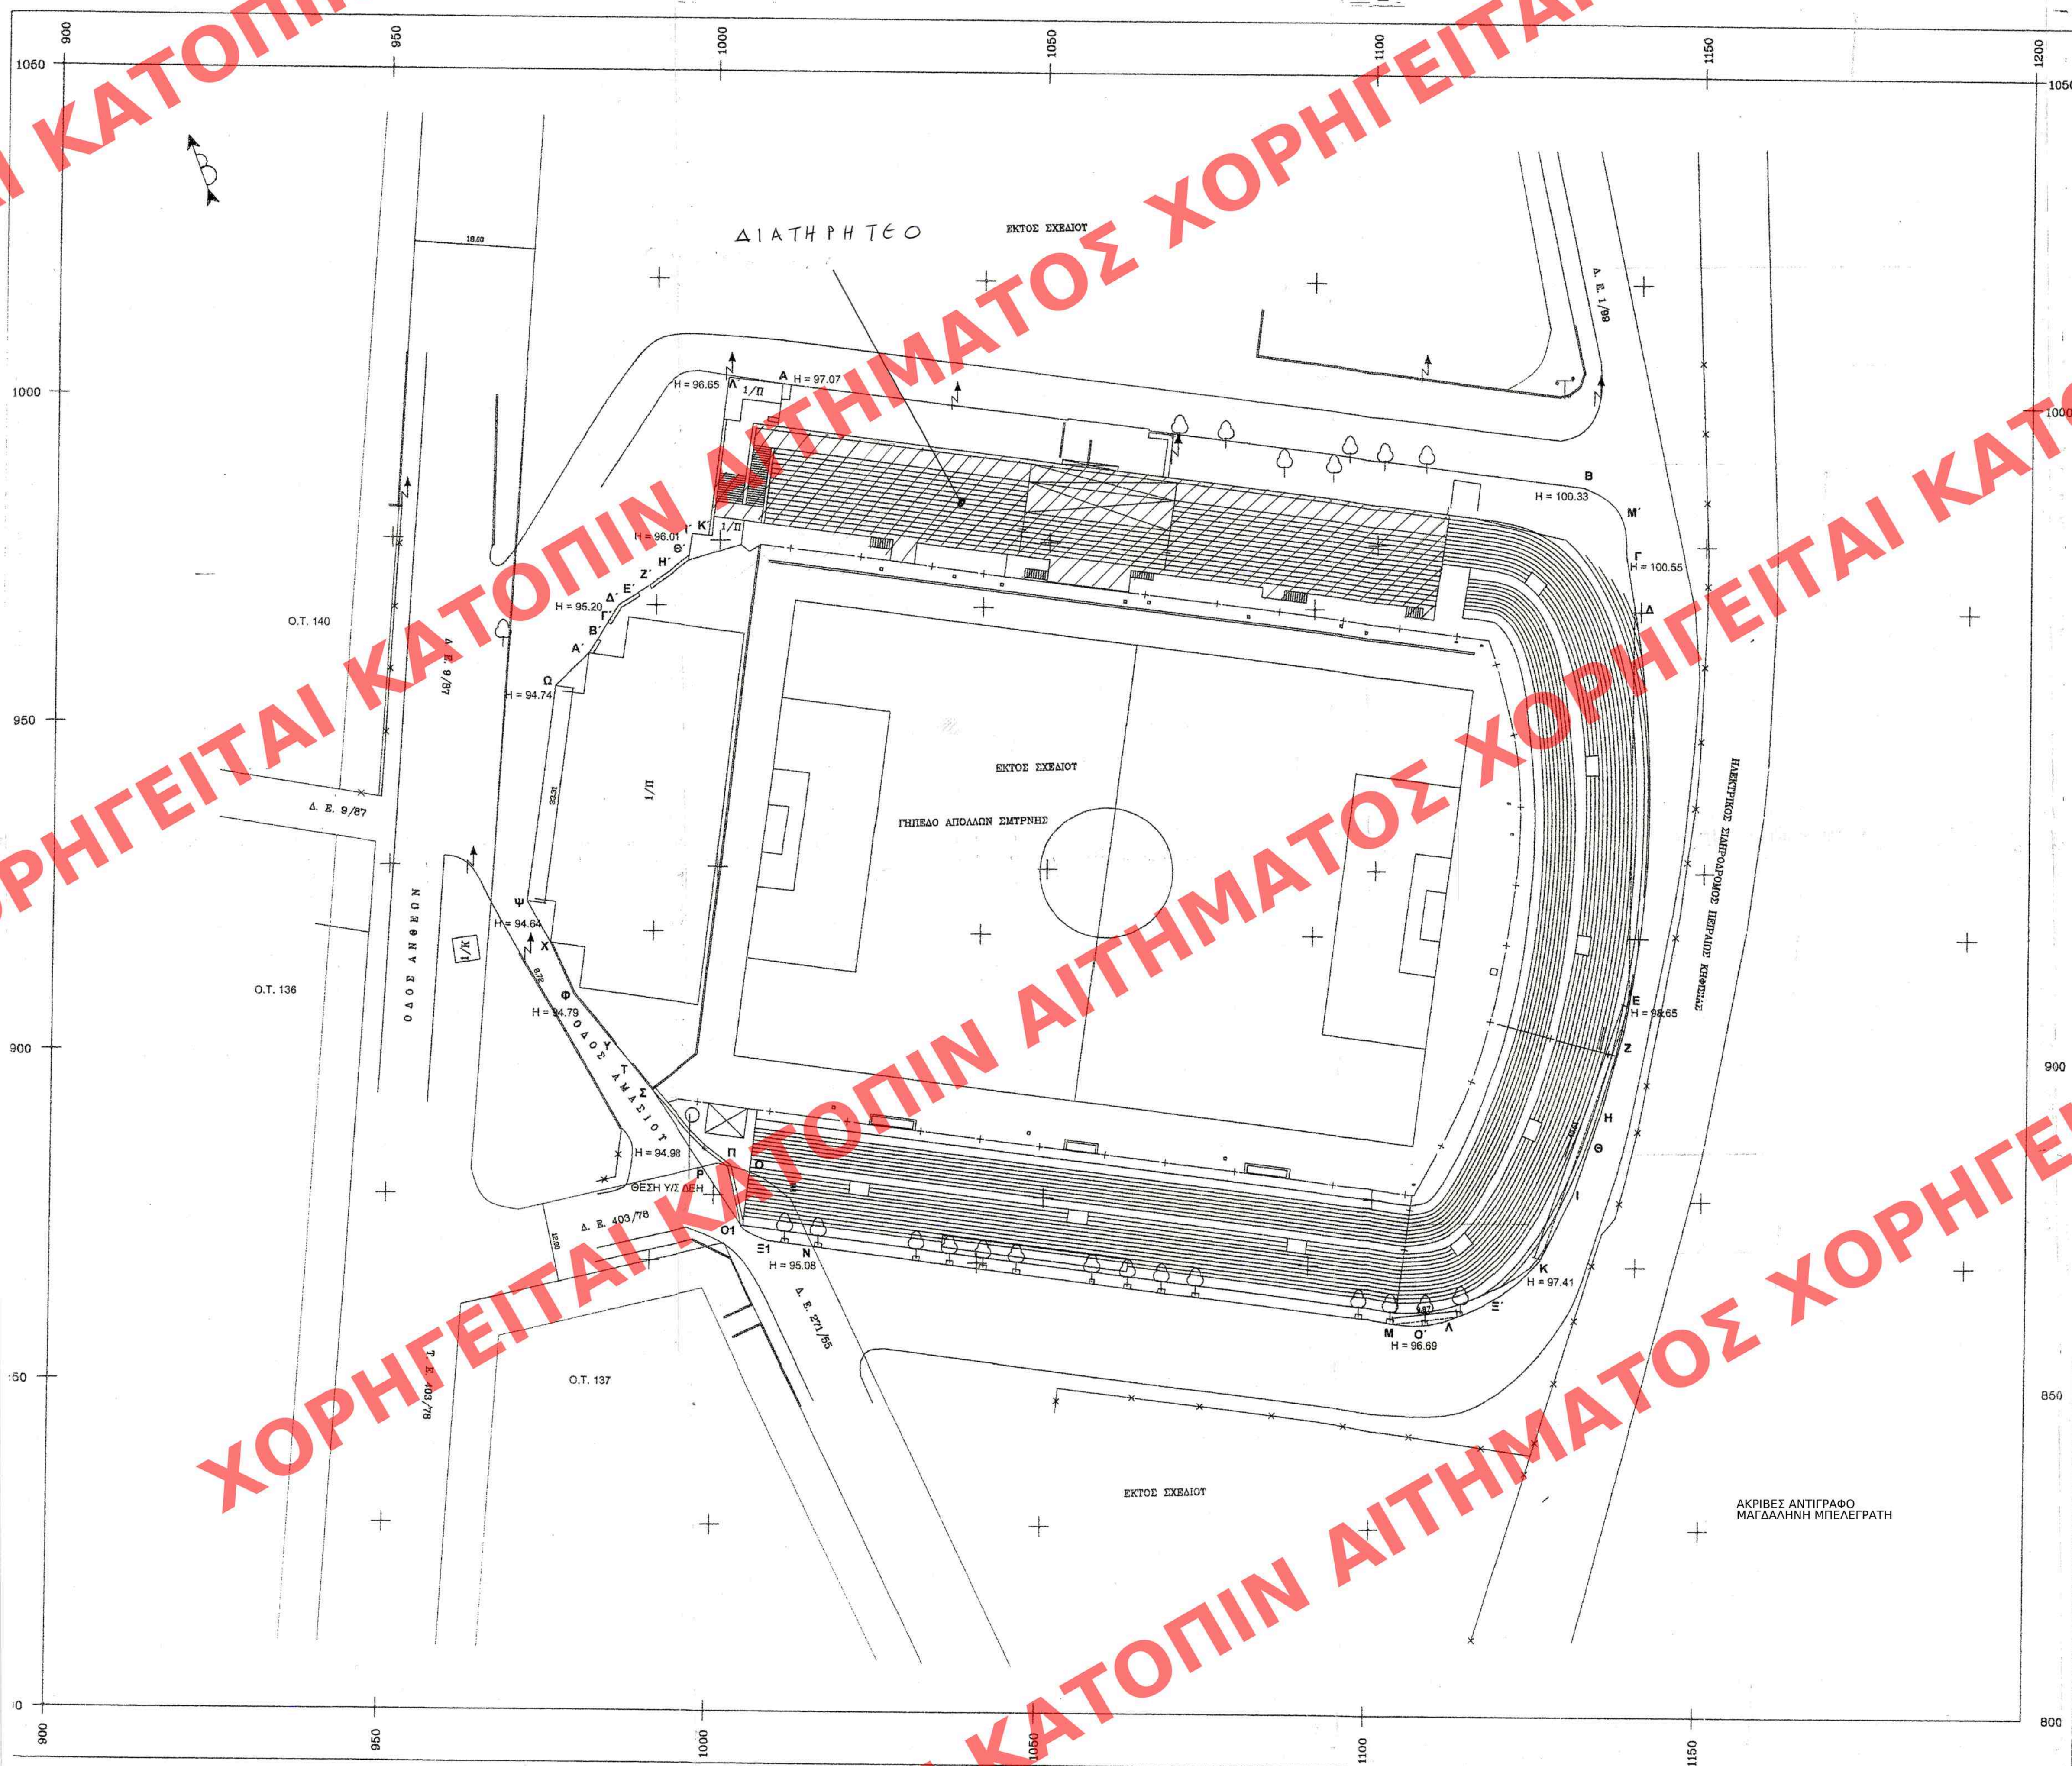

ΥΠΟΜΝΗΜΑ

ΑΡΧΙΚΟ ΕΜΒΑΔΟΝ ΟΙΚΟΠΕΔΟΥ
(Α.Β.Μ.Γ.Δ.Ν.Ε.Ζ.Η.Θ.Ι.Κ.Ε.Λ.Ο.Μ.Ν.Ξ.Ο.Π.Ρ.Σ.Τ.Υ.Φ.Χ.Ψ.Ω.Α.Β.Γ.Δ.Ε.Ζ.Η.Θ.Ι.Κ.Λ.Α') = 19631.12 τμ

ΡΥΘΜΟΤΟΜΟΥΜΕΝΟ ΕΜΒΑΔΟΝ
(Η.Ξ.Ο.Ι.Ρ.Π.Ο.Ξ.Ν) = 102.15 τμ

ΤΕΛΙΚΟ ΕΜΒΑΔΟΝ ΟΙΚΟΠΕΔΟΥ
(Α.Β.Μ.Γ.Δ.Ν.Ε.Ζ.Η.Θ.Ι.Κ.Ε.Λ.Ο.Μ.Ν.Ξ.Ο.Π.Ρ.Σ.Τ.Υ.Φ.Χ.Ψ.Ω.Α.Β.Γ.Δ.Ε.Ζ.Η.Θ.Ι.Κ.Λ.Α') = 19528.97 τμ

ΟΡΟΙ ΔΟΜΗΣΗΣ:
Π.Δ. 8.10.78 (ΦΕΚ 538δ/17.10.78)
ΕΛΑΧΙΣΤΟ ΕΜΒΑΔΟ ΓΗΠΕΔΟΥ: 4000 τμ
ΟΙ ΟΡΟΙ ΚΑΙ ΠΕΡΙΟΡΙΣΜΟΙ ΔΟΜΗΣΗΣ ΤΩΝ ΓΗΠΕΔΩΝ ΓΙΑ ΤΗΝ ΑΝΕΓΕΡΣΗ ΑΘΛΗΤΙΚΩΝ ΕΓΚΑΤΑΣΤΑΣΕΩΝ
ΚΑΘΟΡΙΖΟΝΤΑΙ ΜΕΤΑ ΑΠΟ ΠΡΟΤΑΣΗ ΤΗΣ ΓΕΝΙΚΗΣ ΓΡΑΜΜΑΤΕΙΑΣ ΑΘΛΗΤΙΣΜΟΥ (ΑΡΘΡΟ 9)
ΤΑ ΟΡΙΑ ΤΟΥ ΥΠΟΔΕΙΧΘΗΚΑΝ ΑΠΟ ΤΟΝ ΙΔΙΟΚΤΗΤΗ

ΥΠΟΥΡΓΕΙΟ ΠΕΡΙΒΑΛΛΟΝΤΟΣ & ΕΝΕΡΓΕΙΑΣ
ΣΥΝΑΔΕΥΕΙ ΤΗΝ ΥΠ' ΑΡΙΘΜ. 4044/16 ΠΡΟΤΑΣΗ
Χαρακτηρισμός ως διατηρητέας τη αρχική
υποδομή εγκατάστασης του γηπέδου
της Γ.Σ. Απόλλωνα Σμύρνης στην περιοχή
«Ριζούπολη» του Δήμου Αθηναίων και
καθορισμός βόθρων όρων 5 ημερησίων
δότησης από 28.01.2015
Ο αναπλ. Διευθυντής
Σταύρος Παπαδόπουλος

Αρ. Φακ. 7/16
Σ.κ.)

Το παρόν διάγραμμα συντάχθηκε
την 24.10.2015 με τη μελέτη
έγκριση της Διεύθυνσης Αρχιτεκτονικής
Τμήματος Π.Ο.
Ο Τμήμαρχος
Γ. Γ. ΤΟΝΑΚΗΣ


ΚΕΝΤΡΟΣ ΜΕΛΕΤΩΝ ΑΡΧΙΤΕΚΤΟΝΙΚΗΣ
Το παρόν σχέδιο/διάγραμμα μελετήθηκε από
την Κ.Ε.Σ.Α. την 14-10-2015
και εγκρίθηκε σύμφωνα με την υπ' αριθμ.
45/2015 απόφαση του Τμήματος
ΠΡΟΕΔΡΟΣ
Ε. ΚΑΛΑΜΟΠΙΤΕΑ

ΥΠΟΥΡΓΕΙΟ ΠΕΡΙΒΑΛΛΟΝΤΟΣ & ΕΝΕΡΓΕΙΑΣ
ΔΙΕΥΘΥΝΣΗ ΑΡΧΙΤΕΚΤΟΝΙΚΗΣ, ΟΙΚΟΔΟΜΙΚΩΝ
ΚΑΝΟΝΙΣΜΩΝ & ΑΔΕΙΟΔΟΤΗΣΕΩΝ
ΤΜΗΜΑ ΔΙΑΤΗΡΗΤΕΩΝ ΚΤΙΡΙΩΝ

ΘΕΣΗ : ΑΘΗΝΑ

ΘΕΜΑ : «Χαρακτηρισμός ως διατηρητέας της αρχικής
κτιριακής εγκατάστασης του γηπέδου του «Γ.Σ.
Απόλλωνα Σμύρνης» που βρίσκεται στην
περιοχή «Ριζούπολη» του Δήμου Αθηναίων και
καθορισμός ειδικών όρων και περιορισμών
δόμησης.»

ΣΧΕΔΙΟ: ΤΟΠΟΓΡΑΦΙΚΟ ΔΙΑΓΡΑΜΜΑ
ΚΛ. : 1:500

ΥΠΟΜΝΗΜΑ:  : ΔΙΑΤΗΡΗΤΕΟ