



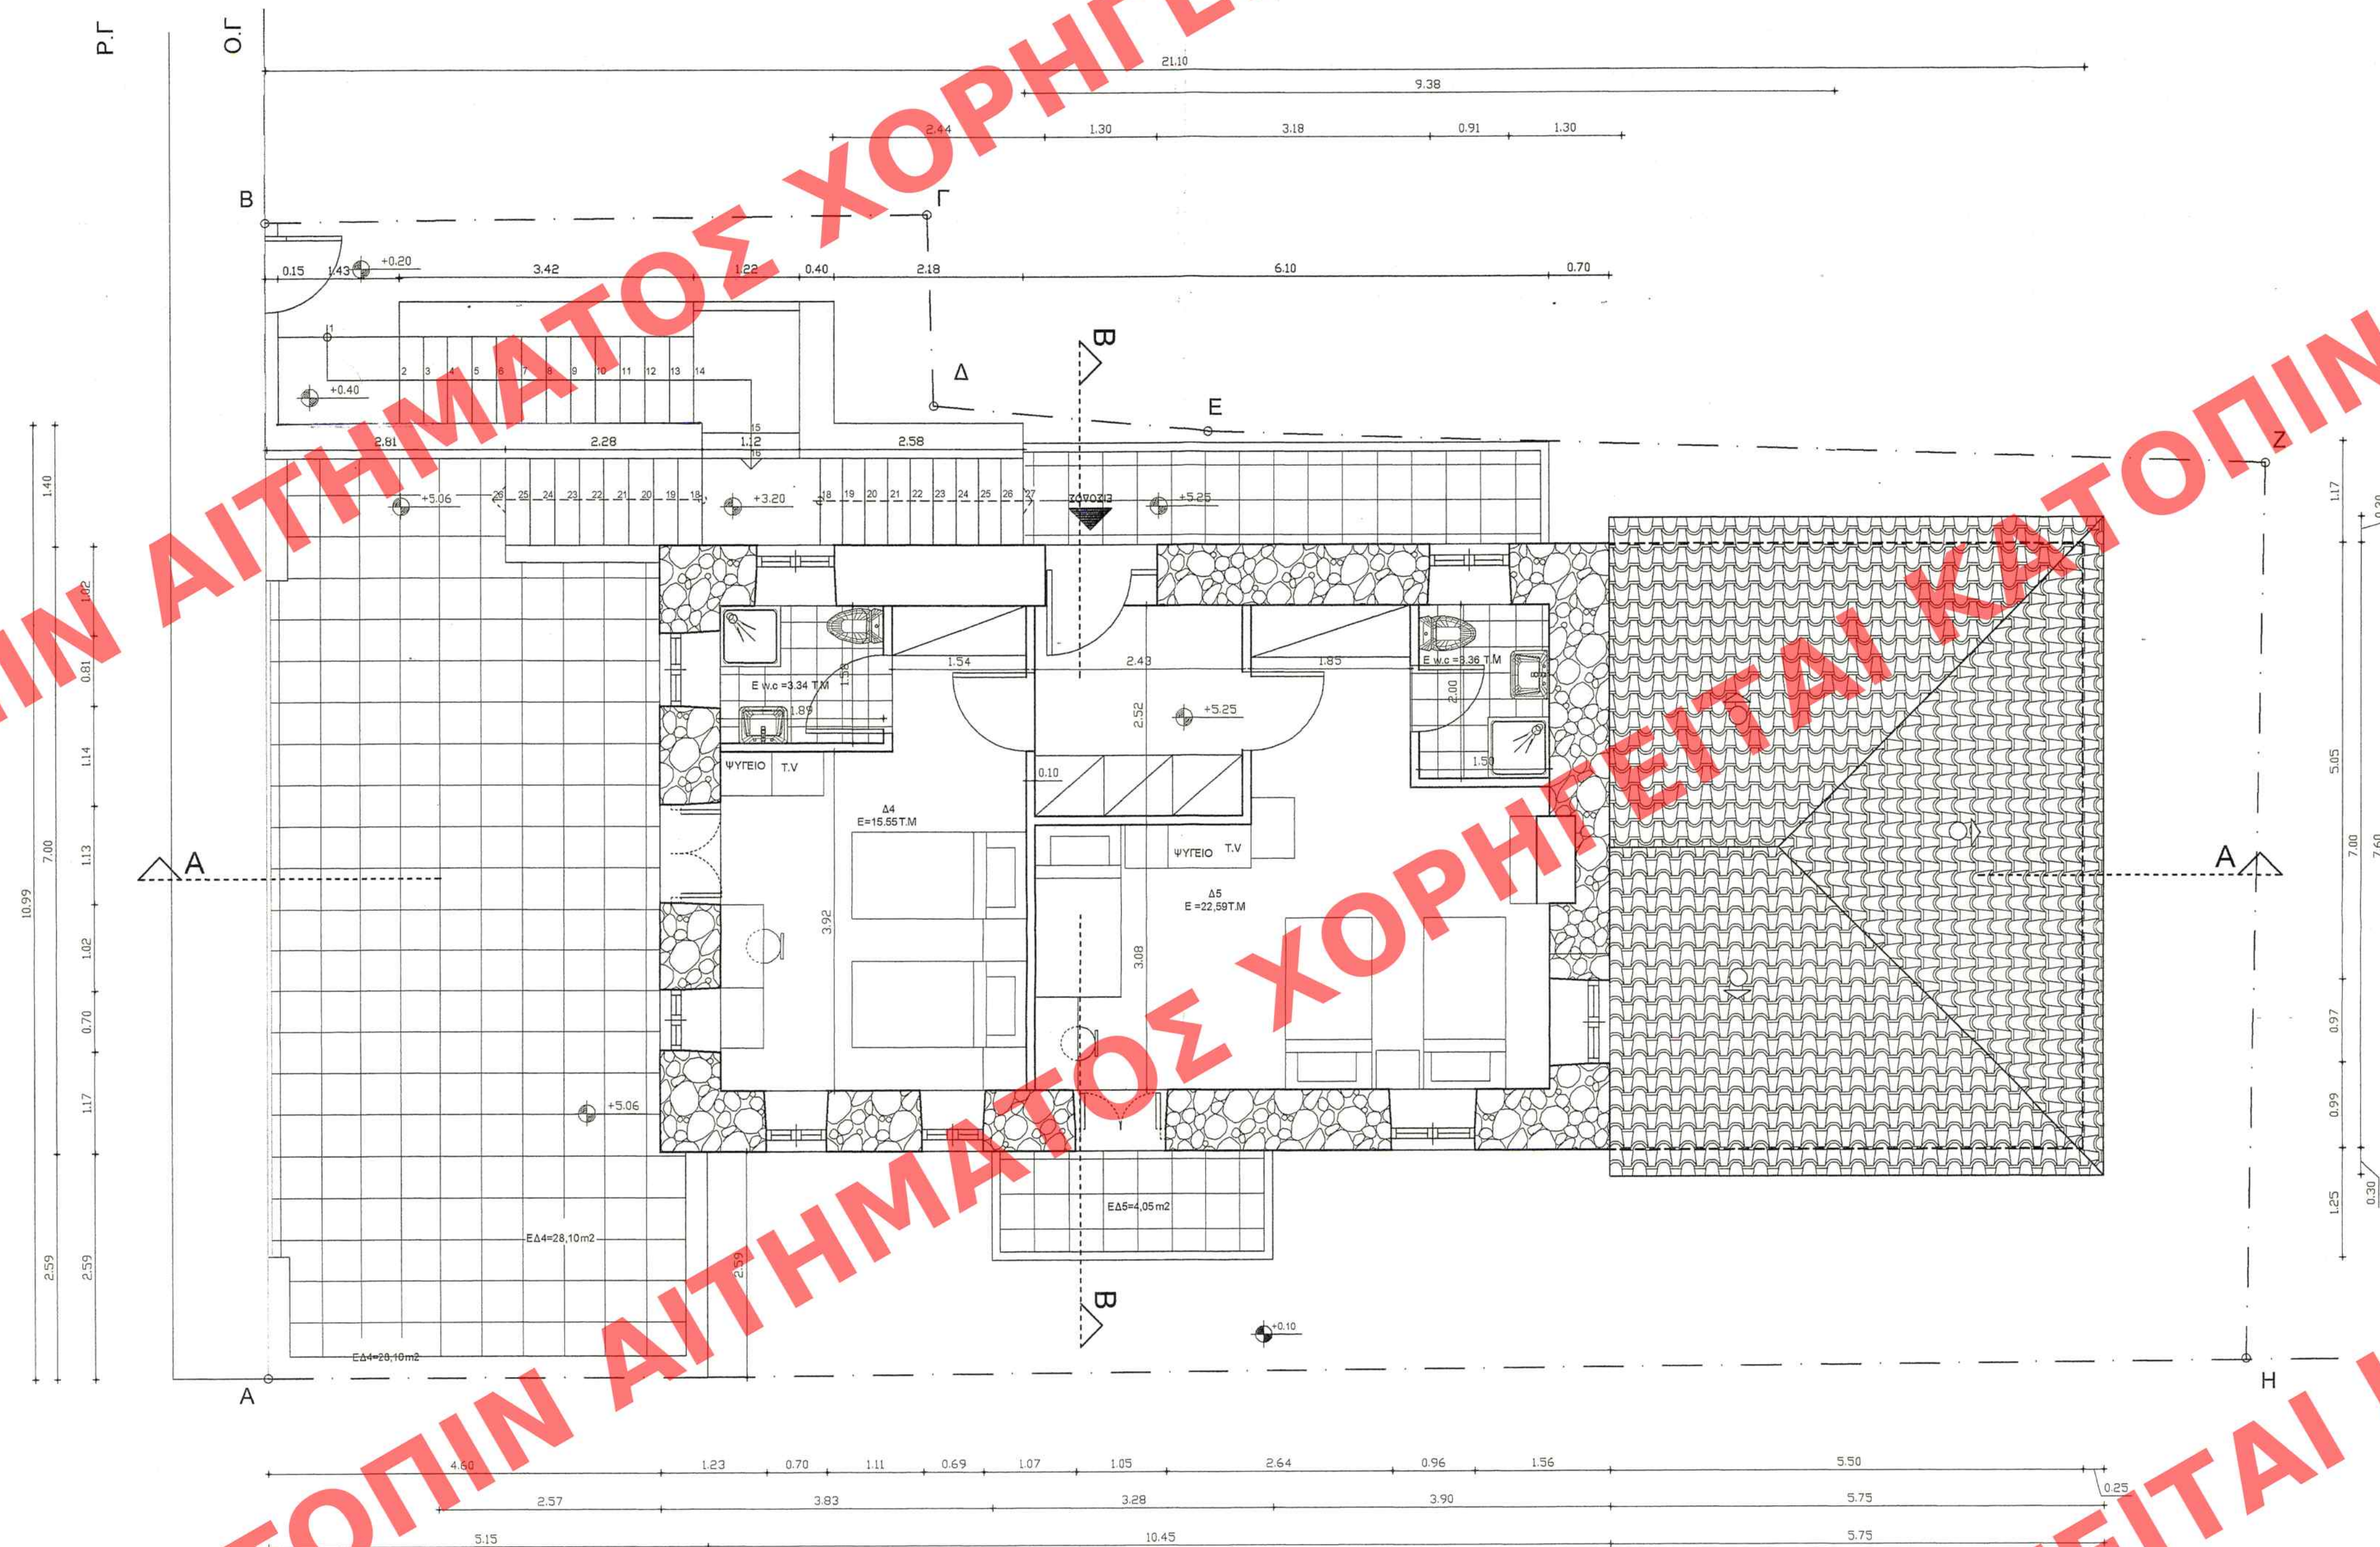

ΑΔ: Αύλειος χώρος δωματίου

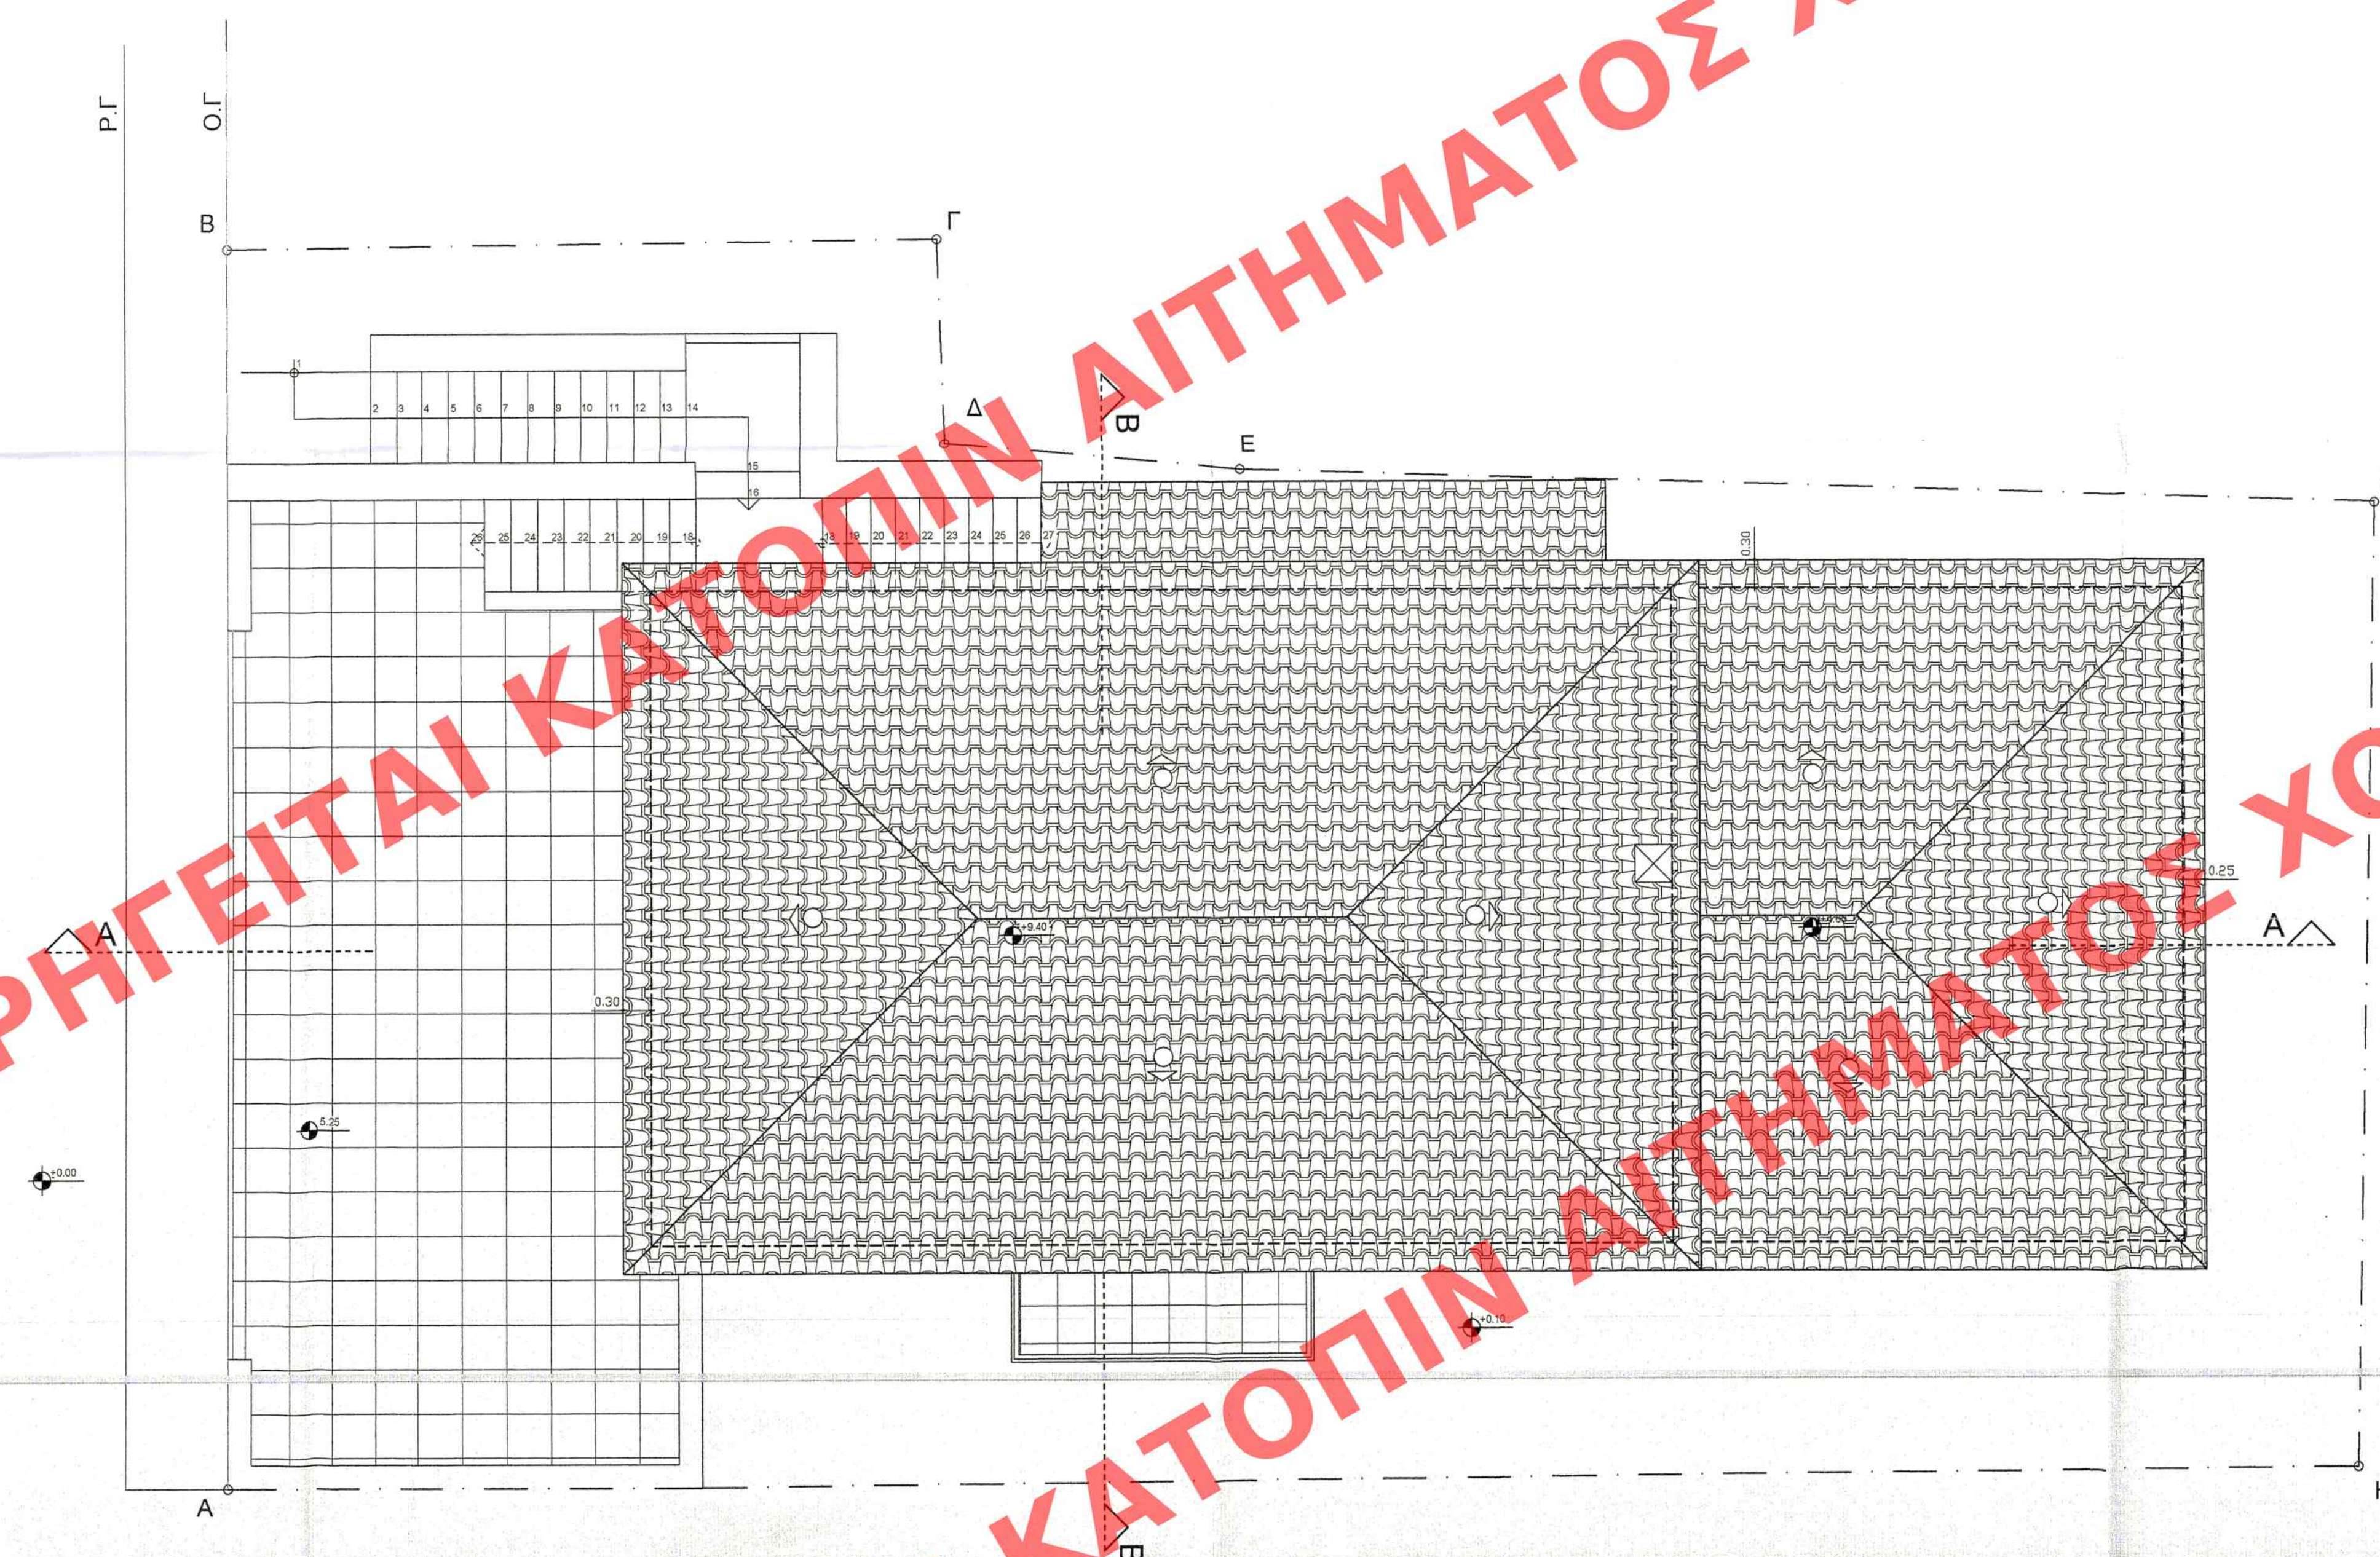

57063/16
 περί παραρτηρίων εν διαμερίσει ταυρίν
 ην βρίσκοντα επί κορυφῆς ὄρους
 βότρυδας καὶ υδατορέας ἐκείνων ὄρου
 περιόριον τὸν δόμισαν καὶ χρῆσιν. //

06-12-16
 οὐρανὸς ὁρατός
 Σάββας Παναγιώτης

ΥΠΟΥΡΓΕΙΟ ΠΕΡΙΒΑΛΛΟΝΤΟΣ & ΕΝΕΡΓΕΙΑΣ	
ΔΙΕΥΘΥΝΣΗ ΑΡΧΙΤΕΚΤΟΝΙΚΗΣ ΟΙΚΟΔΟΜΙΚΩΝ ΚΑΝΟΝΙΣΜΩΝ & ΑΔΕΙΟΔΟΤΗΣΕΩΝ	
ΤΜΗΜΑ ΔΙΑΤΗΡΗΤΕΩΝ ΚΤΙΡΙΩΝ	
ΘΕΜΑ: « Χαρακτηρισμός κτιρίου ως διατηρητέου και καθορισμός ειδικών όρων & περιορισμών δόμησης αυτού»	
ΘΕΣΗ: Κάτω Τιθορέα Φθιώτιδας	
σχέδιο: κάτοψη Α' ορόφου & στέγης	κλίμακα: 1: 50
υπογραφή - σφραγίδα υπηρέσιας Το παρόν διάγραμμα συνοδεύει την από 24/03/2024 εισήγηση της Δ/νσης Π.Ε.Π. & Α.Κ. Η υπεύθυνη 	αρ.σχεδίου Α.Π.-4

ΑΚΡΙΒΕΣ ΑΝΤΙΓΡΑΦΟ
ΜΠΕΛΕΓΡΑΤΗ ΜΑΓΔΑΛΗΝΗ

ΚΕΝΤΡΙΚΟ ΣΥΛΛΟΓΙΚΟ ΑΡΧΕΙΟ
Το παρόν σχεδιασµό αναφέρει Κ.Η.
το ΚΕ.Σ.Α. την 03-06-2014
και εγκρίθηκε σύµφωνα µε τη
.....
ΠΡΟΕΔΡΟΣ

Ε. ΚΑΜΠΑΡΙΣ