

ΥΠΟΜΗΝΗ	ΦΕΡΩΝ ΟΡΓΑΝΙΣΜΟΣ - ΟΤΑ, ΕΥΡΩΠΕΙΑ	ΦΕΡΩΝ ΟΡΓΑΝΙΣΜΟΣ - ΛΟΓΟΔΙΟΝ	ΟΙΤΟΓΕΝΕΛΟΓΙΟΝ	ΤΟΚΟΓΕΝΕΛΟΓΙΟΝ	ΕΥΛΕΙΕ ΛΟΓΟΙ	ΚΕΡΑΜΙΔΑ ΒΥΖΑΝΤΙΝΟΥ ΤΥΠΟΥ
						

$$\frac{+151.15}{\pm 0.00}$$

	ΥΠΟΜΗΝΙΑ ΕΙΔΕΡΓΕΚΩΝ ΧΡΩΣΤΩΝ	
T1	ΒΙΟΜΗΧΑΝΙΚΟ ΛΑΓΕΔΟ	
T2	ΕΥΑΙΩΟ ΛΑΓΕΔΟ ΛΑΜΙΝΑΤΕ	
T3	ΚΕΡΑΜΙΚΑ ΠΛΑΚΙΔΙΑ	
T4	ΛΑΓΕΔΟ ΕΙΔΕΡΓΕΚΩΝ ΧΡΩΣΤΩΝ	
T5	ΟΡΘΟΙ ΑΙΟΙ ΚΟΝΙΑΙ ΑΝΩΤΕΡΗΣ ΓΥΛΟΛΑΝΙΑ	100%
T6	ΟΡΘΟΙ ΑΙΟΙ ΕΜΒΛΕΜΕΙΣ ΣΥΡΤΩΜΕΝΑ	100%
T7	ΕΥΡΕΠ ΠΡΕΣΑΡΙΣΤΕΣ	98%
T8	ΕΥΡΕΠ ΠΥΡΑΞΕΒΕΛΙΑΣ	98%
T9	ΕΥΡΕΠ ΜΕΤΑΛΛΙΚΕΣ	98%
T10	ΒΙΟΜΗΧΑΝΙΚΟ ΛΑΓΕΔΟ ΠΑΒΙΔΩΤΗ ΠΑΜΠΛΑ	
T11	ΥΛΙΝΑ ΔΙΟΧΡΕΙΣΤΕΡΑ ΕΙΔΕΡΓΕΚΩΝ ΧΡΩΣΤΩΝ	
T12	ΕΥΑΙΩΟ ΕΡΜΑΡΙΑ	

Ap. 6 au. 12/16
Σx. 7

[illegible]

Το παρόν διδύκαιο συντάχθηκε από 6-6-14.... αιτιολογική έκθεση της Δ/νσης Αρχιτεκτονικής Τμήματος Π.Ο.
Ο Τμήματος

~~deep~~

ΥΠΟΥΡΓΕΙΟ ΠΕΡΙΒΑΛΛΟΝΤΟΣ,
ΕΝΕΡΓΕΙΑΣ ΚΑΙ ΚΛΙΜΑΤΙΚΗΣ ΑΛΛΑΓΗΣ
ΓΕΝΙΚΗ ΔΙΕΥΘΥΝΣΗ ΠΟΛΕΟΔΟΜΙΑΣ
ΔΙΕΥΘΥΝΣΗ ΑΡΧΙΤΕΚΤΟΝΙΚΗΣ
ΤΜΗΜΑ ΔΙΑΤΗΡΗΤΕΩΝ ΚΤΙΡΙΩΝ

ΘΕΣΗ: **ΧΑΛΑΝΔΡΙ (Ο.Τ.63)**


ΘΕΜΑ : Καθορισμός συμπληρωματικών ειδικών όρων και περιορισμών δόμησης στο διατηρητέο κτίριο που βρίσκεται επί της οδού Καραολή Δημητρίου 22, στο Δήμο Χαλανδρίου.

ΤΙΤΛΟΣ ΣΧΕΔΙΟΥ : ΒΟΡΕΙΑ (ΚΥΡΙΑ) ΟΨΗ
ΝΟΤΙΑ ΟΨΗ

ΚΛΙΜΑΚΑ : 1:50



ΒΟΡΕΙΑ (ΚΥΡΙΑ) ΟΥΝ

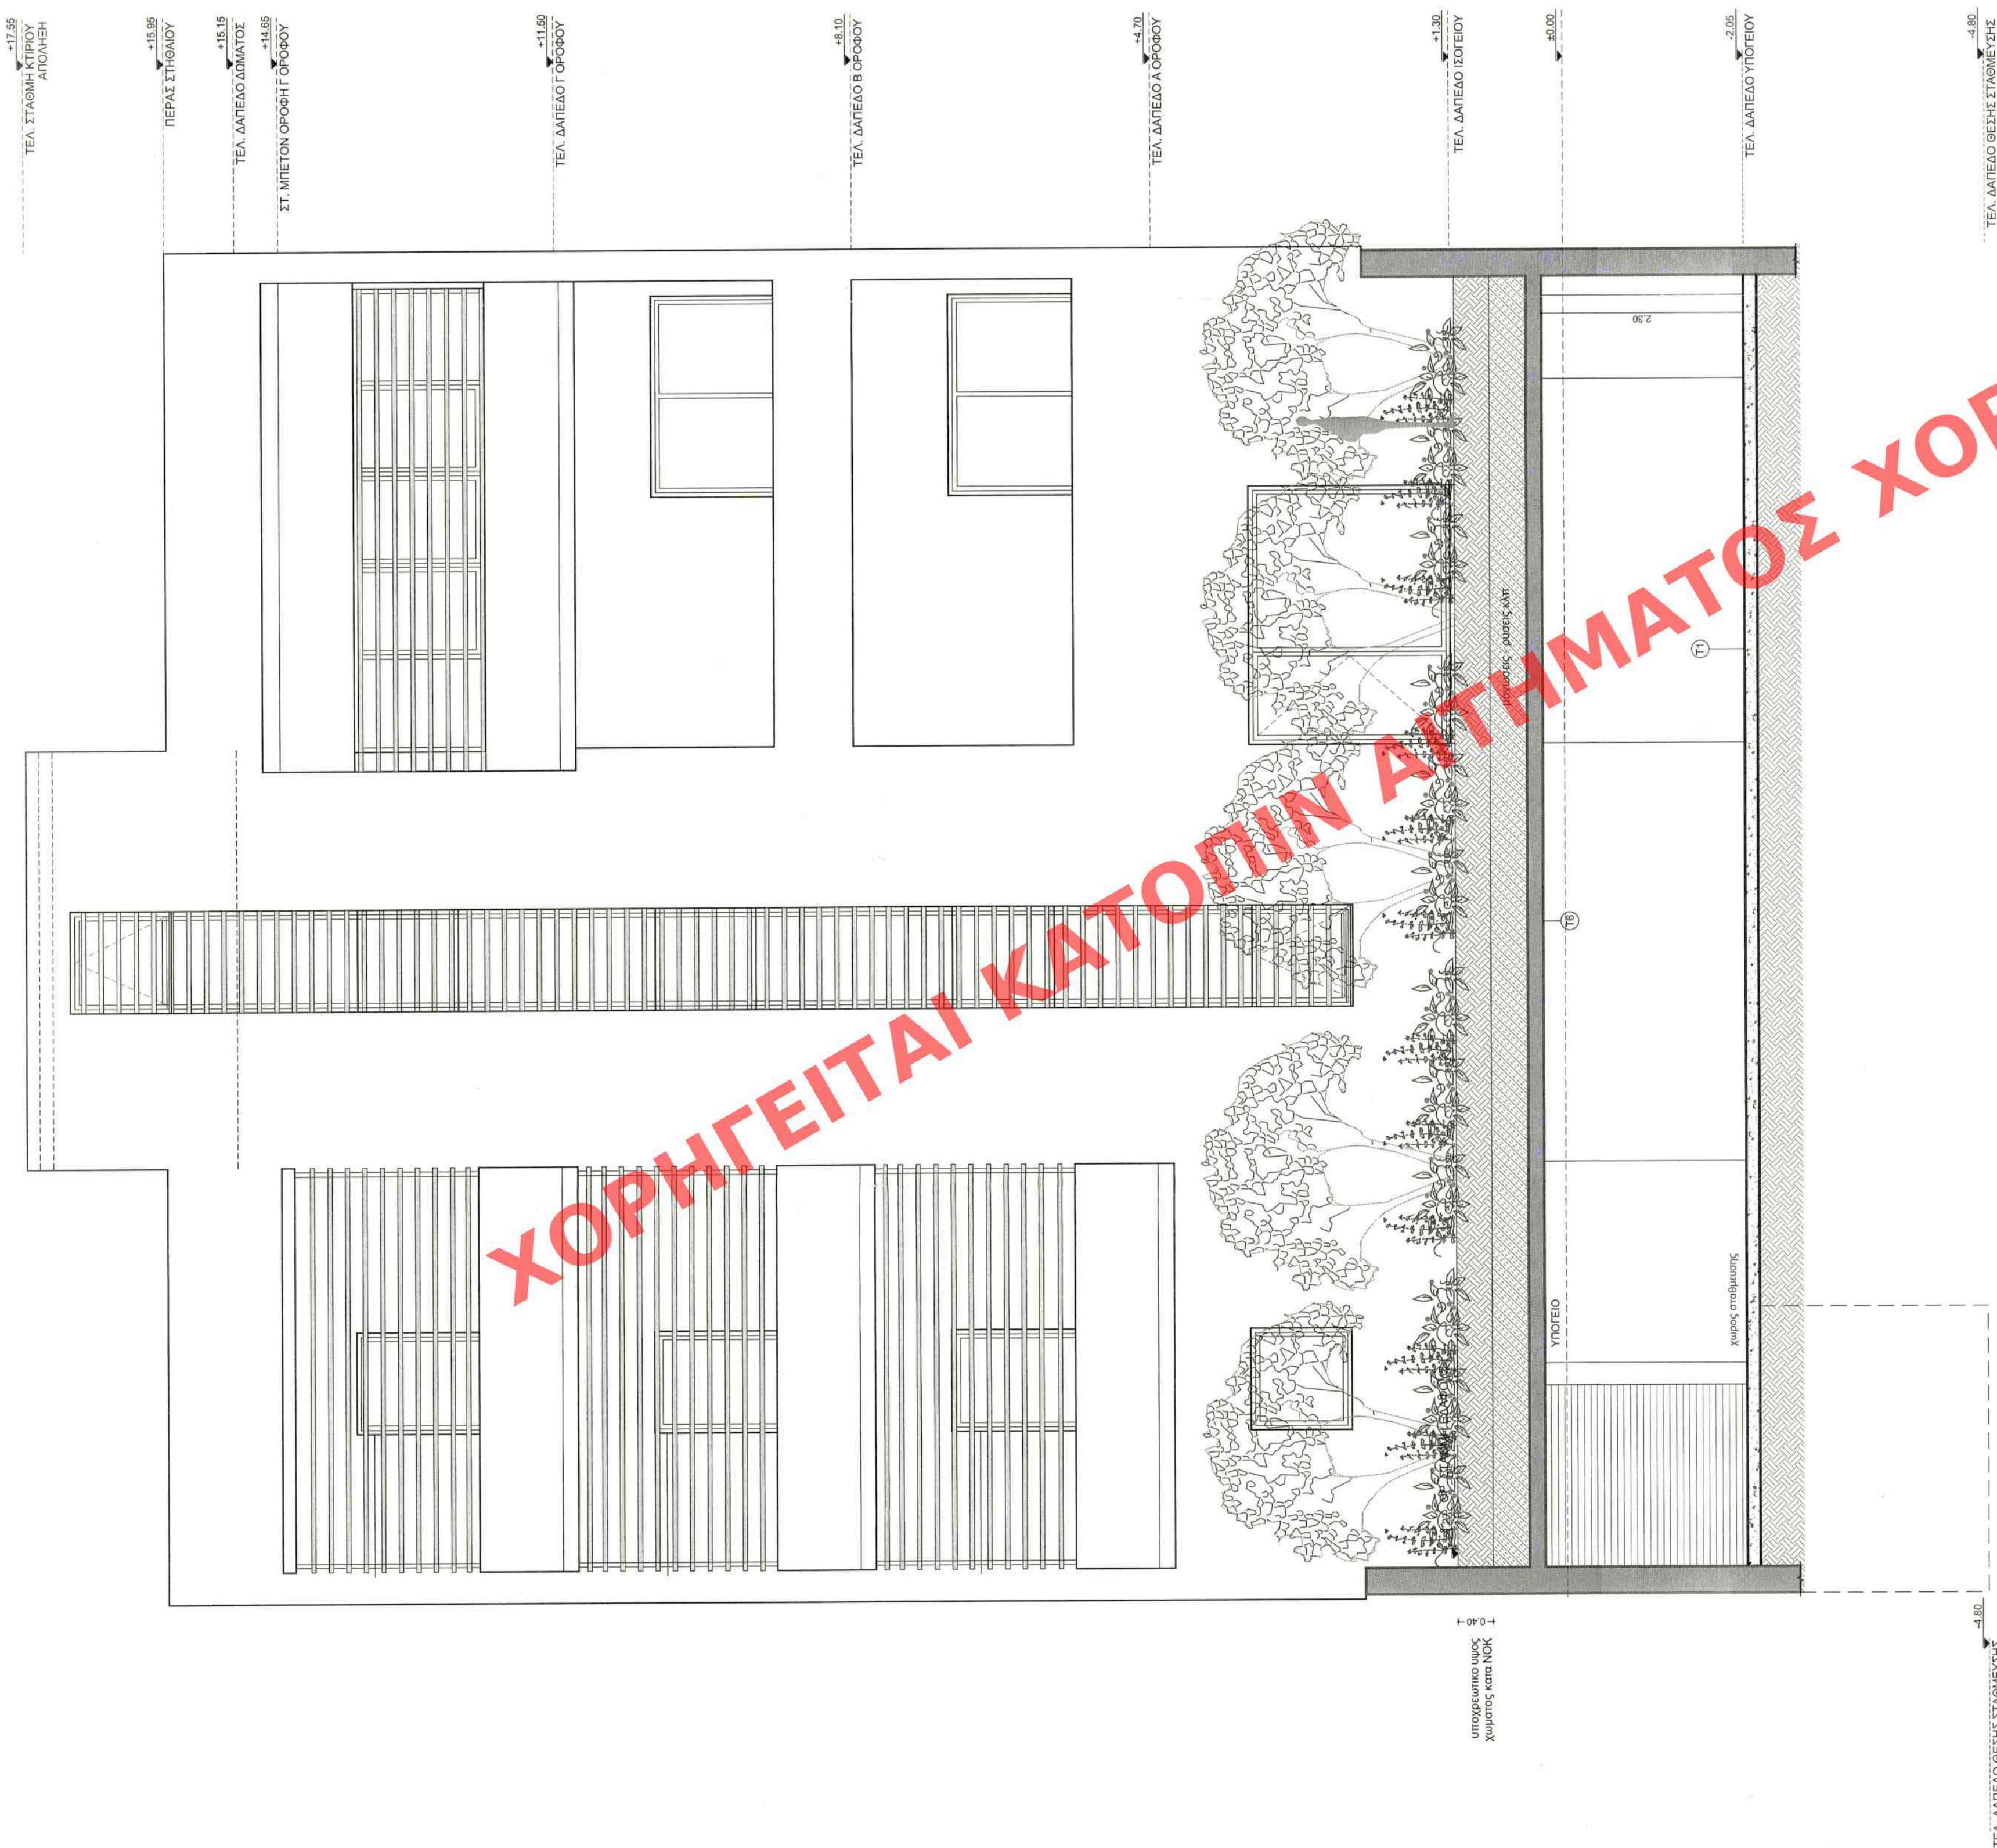

NOTIA OΨΗ