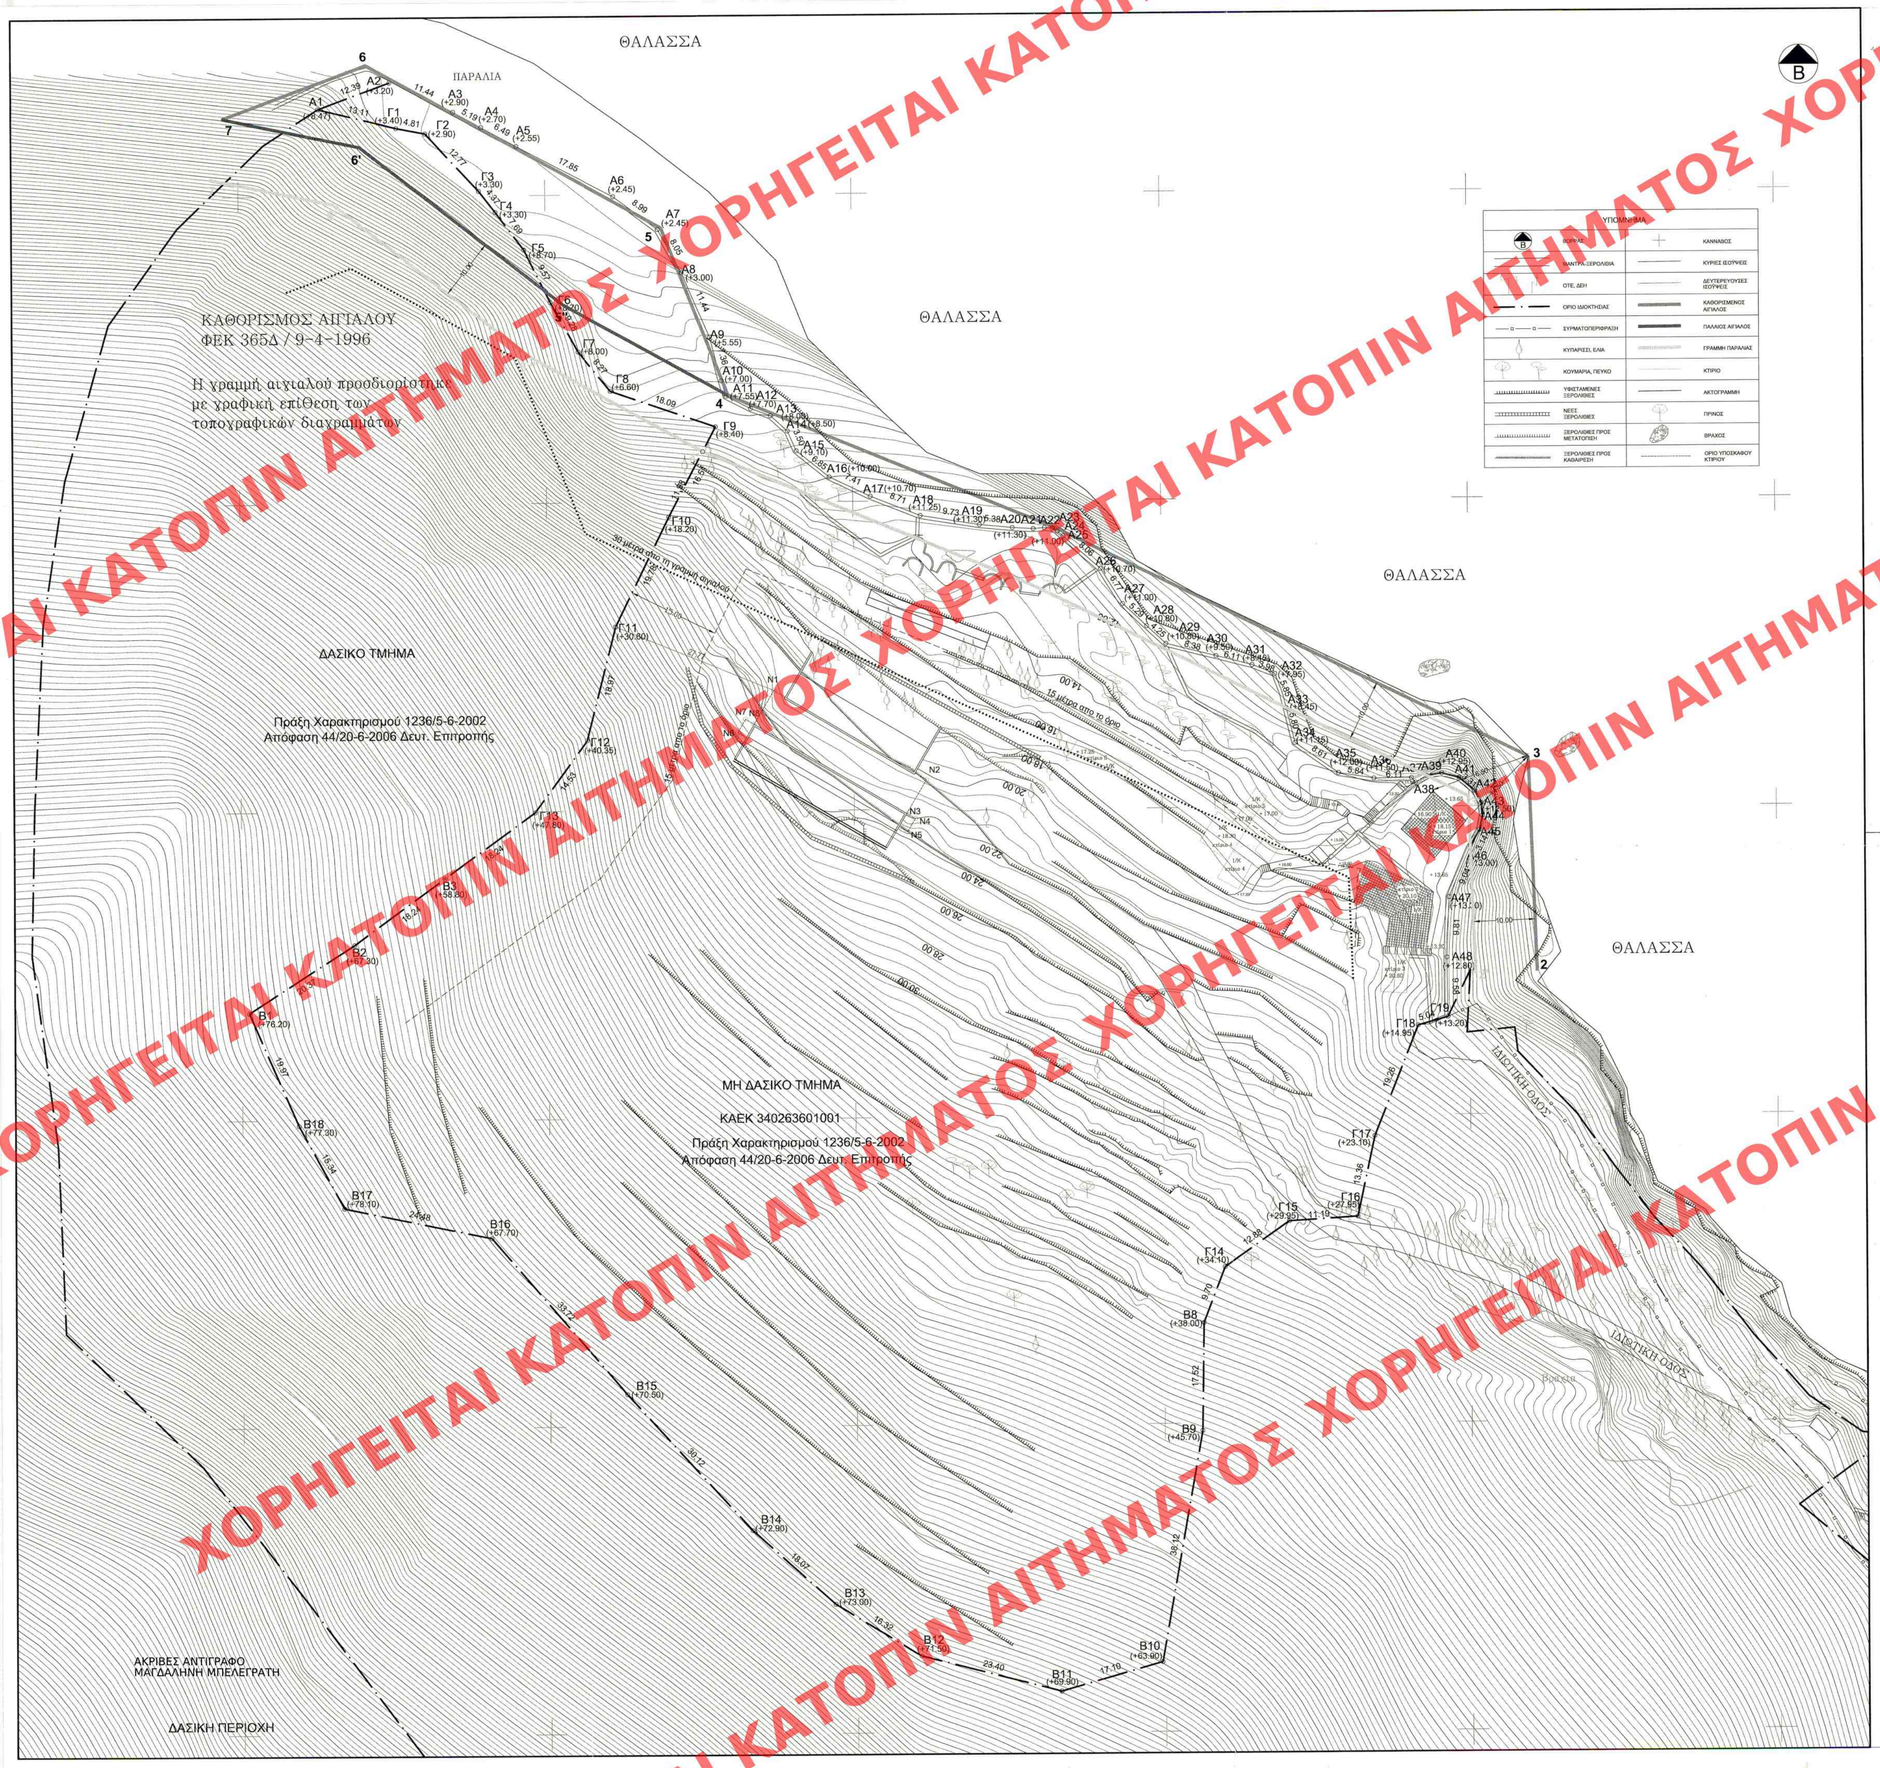

ΑΙ ΚΑΤΟΠΙΝ ΑΙΤΗΜΑΤΟΣ ΧΟΡΗΓΕΙΤΑΙ ΚΑΤΟΠΙΝ ΑΙΤΗΜΑΤΟΣ ΧΟΡΗΓΕΙΤΑΙ ΚΑΤ

ΥΠΟΥΡΓΕΙΟ ΠΕΡΙΒΑΛΛΟΝΤΟΣ & ΕΝΕΡΓΕΙΑΣ
ΣΥΝΟΔΕΥΕΙ ΤΗΝ ΥΠ' ΑΡΙΘΜ. 5659/16 ΑΠΟΦΑΣΗ
"Καθορισμό συμπληρωματικών όρων περιορισμών δόμησης σε ακίνητο με διατηρητέα κτίρια και στοιχεία, στη θέση Άγιος Ιωάννης στη Δημοτική Ενότητα Λευκάδας του Δήμου Λευκάδας"
ΑΘΗΝΑ 08-02-2016
Ο Αναπ. Διευθ/ντής
Σταύρος Παπαδόπουλος

Αρ. φακ. 11/16
Σχ. 8

Το παρόν διάγραμμα συνοδεύει την από 4-9-2015 αιτιολογική έκθεση της Δ/νσης Α.Ο.Κ.Α. Τμήματος Δ.Κ.
Η Τμηματάρχης
Χ. ΓΟΥΝΑΡΗ

ΚΕΝΤΡΙΚΟ ΣΥΜΒΟΥΛΙΟ ΑΡΧΙΤΕΚΤΟΝΙΚΗΣ
Το παρόν σχεδιάγραμμα μελετήθηκε από το ΚΕ.Σ.Α. την 21-10-2015 και εγκρίθηκε σύμφωνα με την υπ' αριθμ. 54 συνεδρίασή του
ΠΡΟΕΔΡΟΣ
Ε. ΕΛΑΜΠΑΤΖΗΣ

ΥΠΟΥΡΓΕΙΟ ΠΕΡΙΒΑΛΛΟΝΤΟΣ ΚΑΙ ΕΝΕΡΓΕΙΑΣ
ΔΙΕΥΘΥΝΣΗ ΑΡΧΙΤΕΚΤΟΝΙΚΗΣ, ΟΙΚΟΔΟΜΙΚΩΝ ΚΑΝΟΝΙΣΜΩΝ ΚΑΙ ΑΔΕΙΟΔΟΤΗΣΕΩΝ
ΤΜΗΜΑ ΔΙΑΤΗΡΗΤΕΩΝ ΚΤΙΡΙΩΝ

ΘΕΣΗ : **ΛΕΥΚΑΔΑ**

ΘΕΜΑ : **«Καθορισμός συμπληρωματικών ειδικών όρων και περιορισμών δόμησης σε ακίνητο με διατηρητέα κτίρια και στοιχεία, που βρίσκεται στη θέση Αγ. Ιωάννης της Δημοτικής Ενότητας Λευκάδας του Δήμου Λευκάδας, φερόμενο ως ιδιοκτησία κου Σπυρίδωνος Αρταβάνη-Τσάκωνα»**

ΣΧΕΔΙΟ: **ΔΙΑΜΟΡΦΩΣΗ ΠΕΡΙΒΑΛΛΟΝΤΟΣ ΧΩΡΟΥ**
ΚΛ. : 1:500