


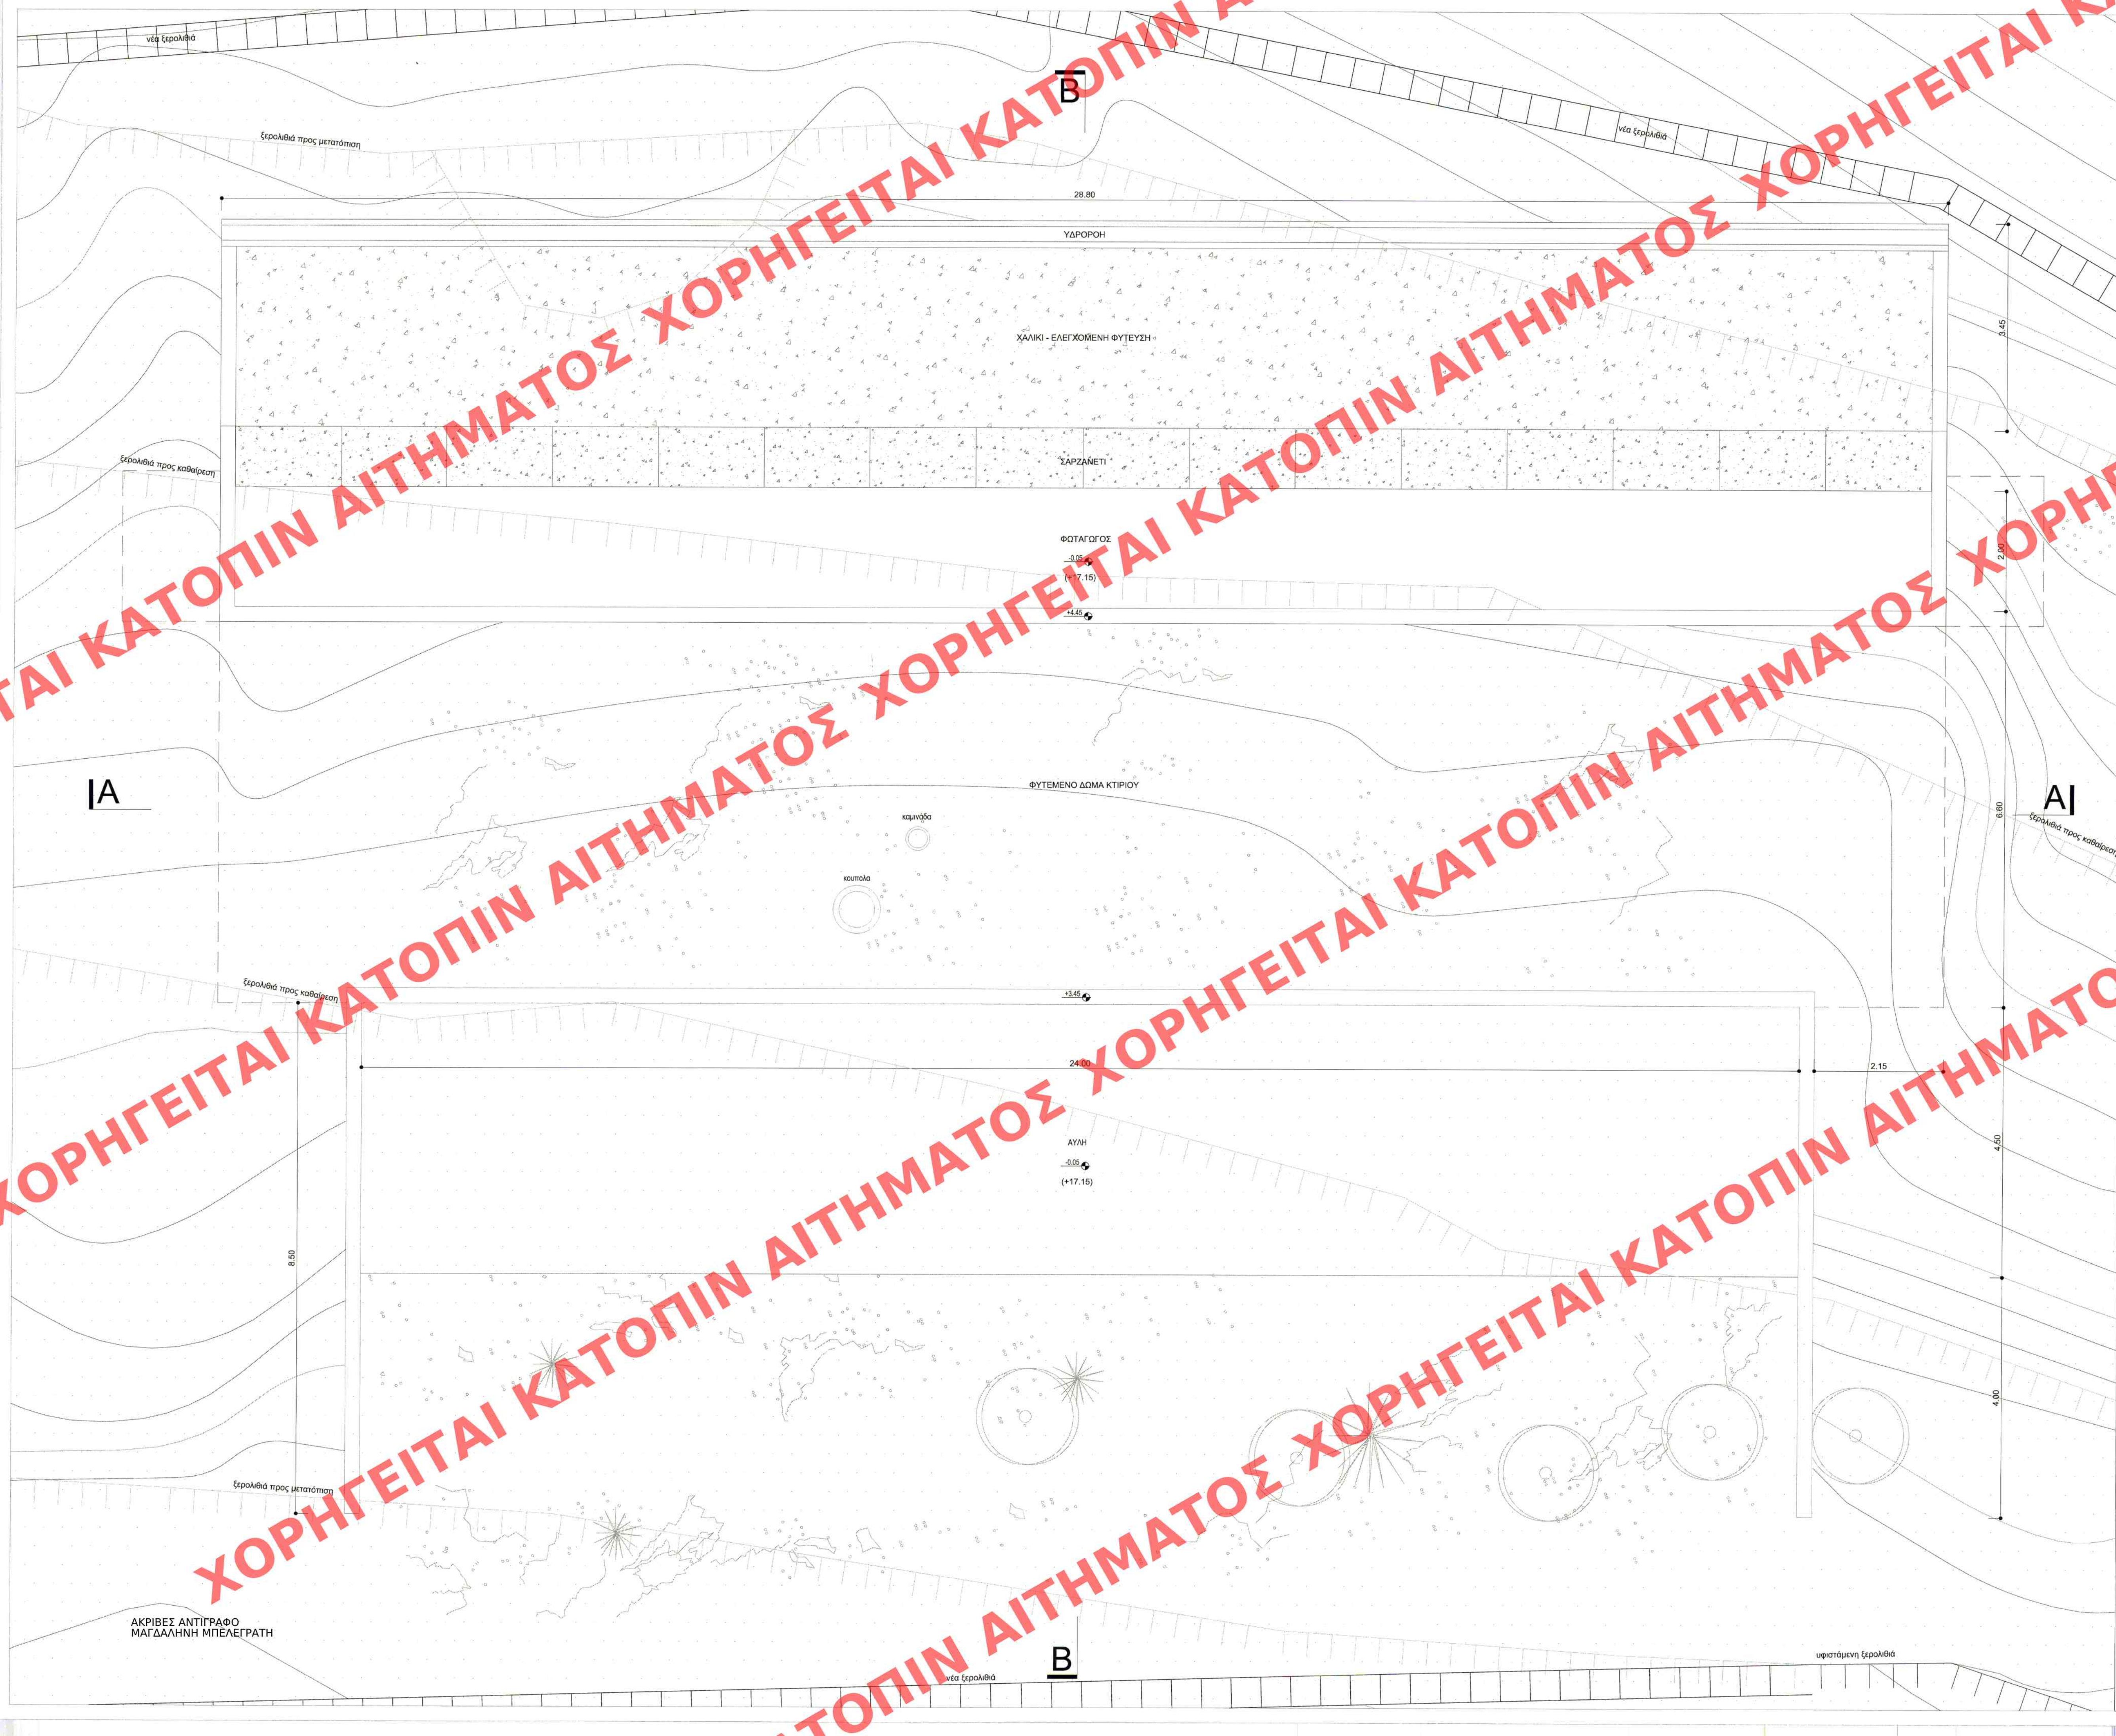

ΥΠΟΥΡΓΕΙΟ ΠΕΡΙΒΑΛΛΟΝΤΟΣ & ΕΝΕΡΓΕΙΑΣ
ΕΥΧΑΡΙΣΤΕΙ ΤΗΝ ΥΠ' ΑΡΙΘΜ. 5659/16 ΑΠΟΦΑΣΗ
"Καθορισμόν συμπληρωματικών όρων και
περιορισμών δόμησης σε ακίνητο με διατηρητέα
κτίρια και στοιχεία, επί της οδού... Αγίου
Ιωάννου... του Δήμου... Λευκάδας...
Αθήνα, 08-02-2016
Ο αναρρ. Διευρ.
Σταύρος Αρβανιτίδης

Αρ.δαν. 11/16
Σχ. 8

1. ΟΣ ΣΤΑΘΜΗ ±0.00 ΕΧΕΙ ΘΕΩΡΗΘΕΙ Η ΣΤΑΘΜΗ +17.20 ΑΠΟ ΤΟ ΕΠΙΠΕΔΟ ΤΗΣ ΘΑΛΑΣΣΑΣ

Το παρόν διάγραμμα συντάσσεται
την από 14.02.2016 απολογική
έκθεση της Δ.Ε. Δ.Ε. Δ.Ε. Δ.Ε.
Τμήματος Δ.Ε. Δ.Ε. Δ.Ε. Δ.Ε.
Τμήματος Δ.Ε. Δ.Ε. Δ.Ε. Δ.Ε.
Χ. ΤΟΥΝΑΛΗ

ΚΕΝΤΡΙΚΟ ΣΥΜΒΟΥΛΙΟ ΑΡΧΙΤΕΚΤΟΝΙΚΗΣ
Το παρόν σχέδιο... από
το ΚΕ.Σ.Α. την 25.02.2016
και εγκρίθηκε σύμφωνα με την υπ' αριθμ.
... Συμμόρφωση του
ΠΡΟΕΔΡΟΣ
Ε. ΚΑΛΑΜΑΤΣΑ

ΥΠΟΥΡΓΕΙΟ ΠΕΡΙΒΑΛΛΟΝΤΟΣ ΚΑΙ ΕΝΕΡΓΕΙΑΣ
ΔΙΕΥΘΥΝΣΗ ΑΡΧΙΤΕΚΤΟΝΙΚΗΣ, ΟΙΚΟΔΟΜΙΚΩΝ
ΚΑΝΟΝΙΣΜΩΝ ΚΑΙ ΑΔΕΙΟΔΟΤΗΣΕΩΝ
ΤΜΗΜΑ ΔΙΑΤΗΡΗΤΕΩΝ ΚΤΙΡΙΩΝ

ΘΕΣΗ : ΛΕΥΚΑΔΑ

ΘΕΜΑ : «Καθορισμός συμπληρωματικών ειδικών όρων
και περιορισμών δόμησης σε ακίνητο με
διατηρητέα κτίρια και στοιχεία, που βρίσκεται στη
θέση Αγ. Ιωάννης της Δημοτικής Ενότητας
Λευκάδας του Δήμου Λευκάδας, φερόμενο ως
ιδιοκτησία του Σπυριδωνος Αρταβάνη-Τσάκωνα»

ΣΧΕΔΙΟ: ΚΑΤΩΦΗ ΔΩΜΑΤΟΣ
ΚΛ.: 1:50

ΑΚΡΙΒΕΣ ΑΝΤΙΓΡΑΦΟ
ΜΑΓΔΑΛΗΝΗ ΜΠΕΛΕΓΡΑΤΗ