


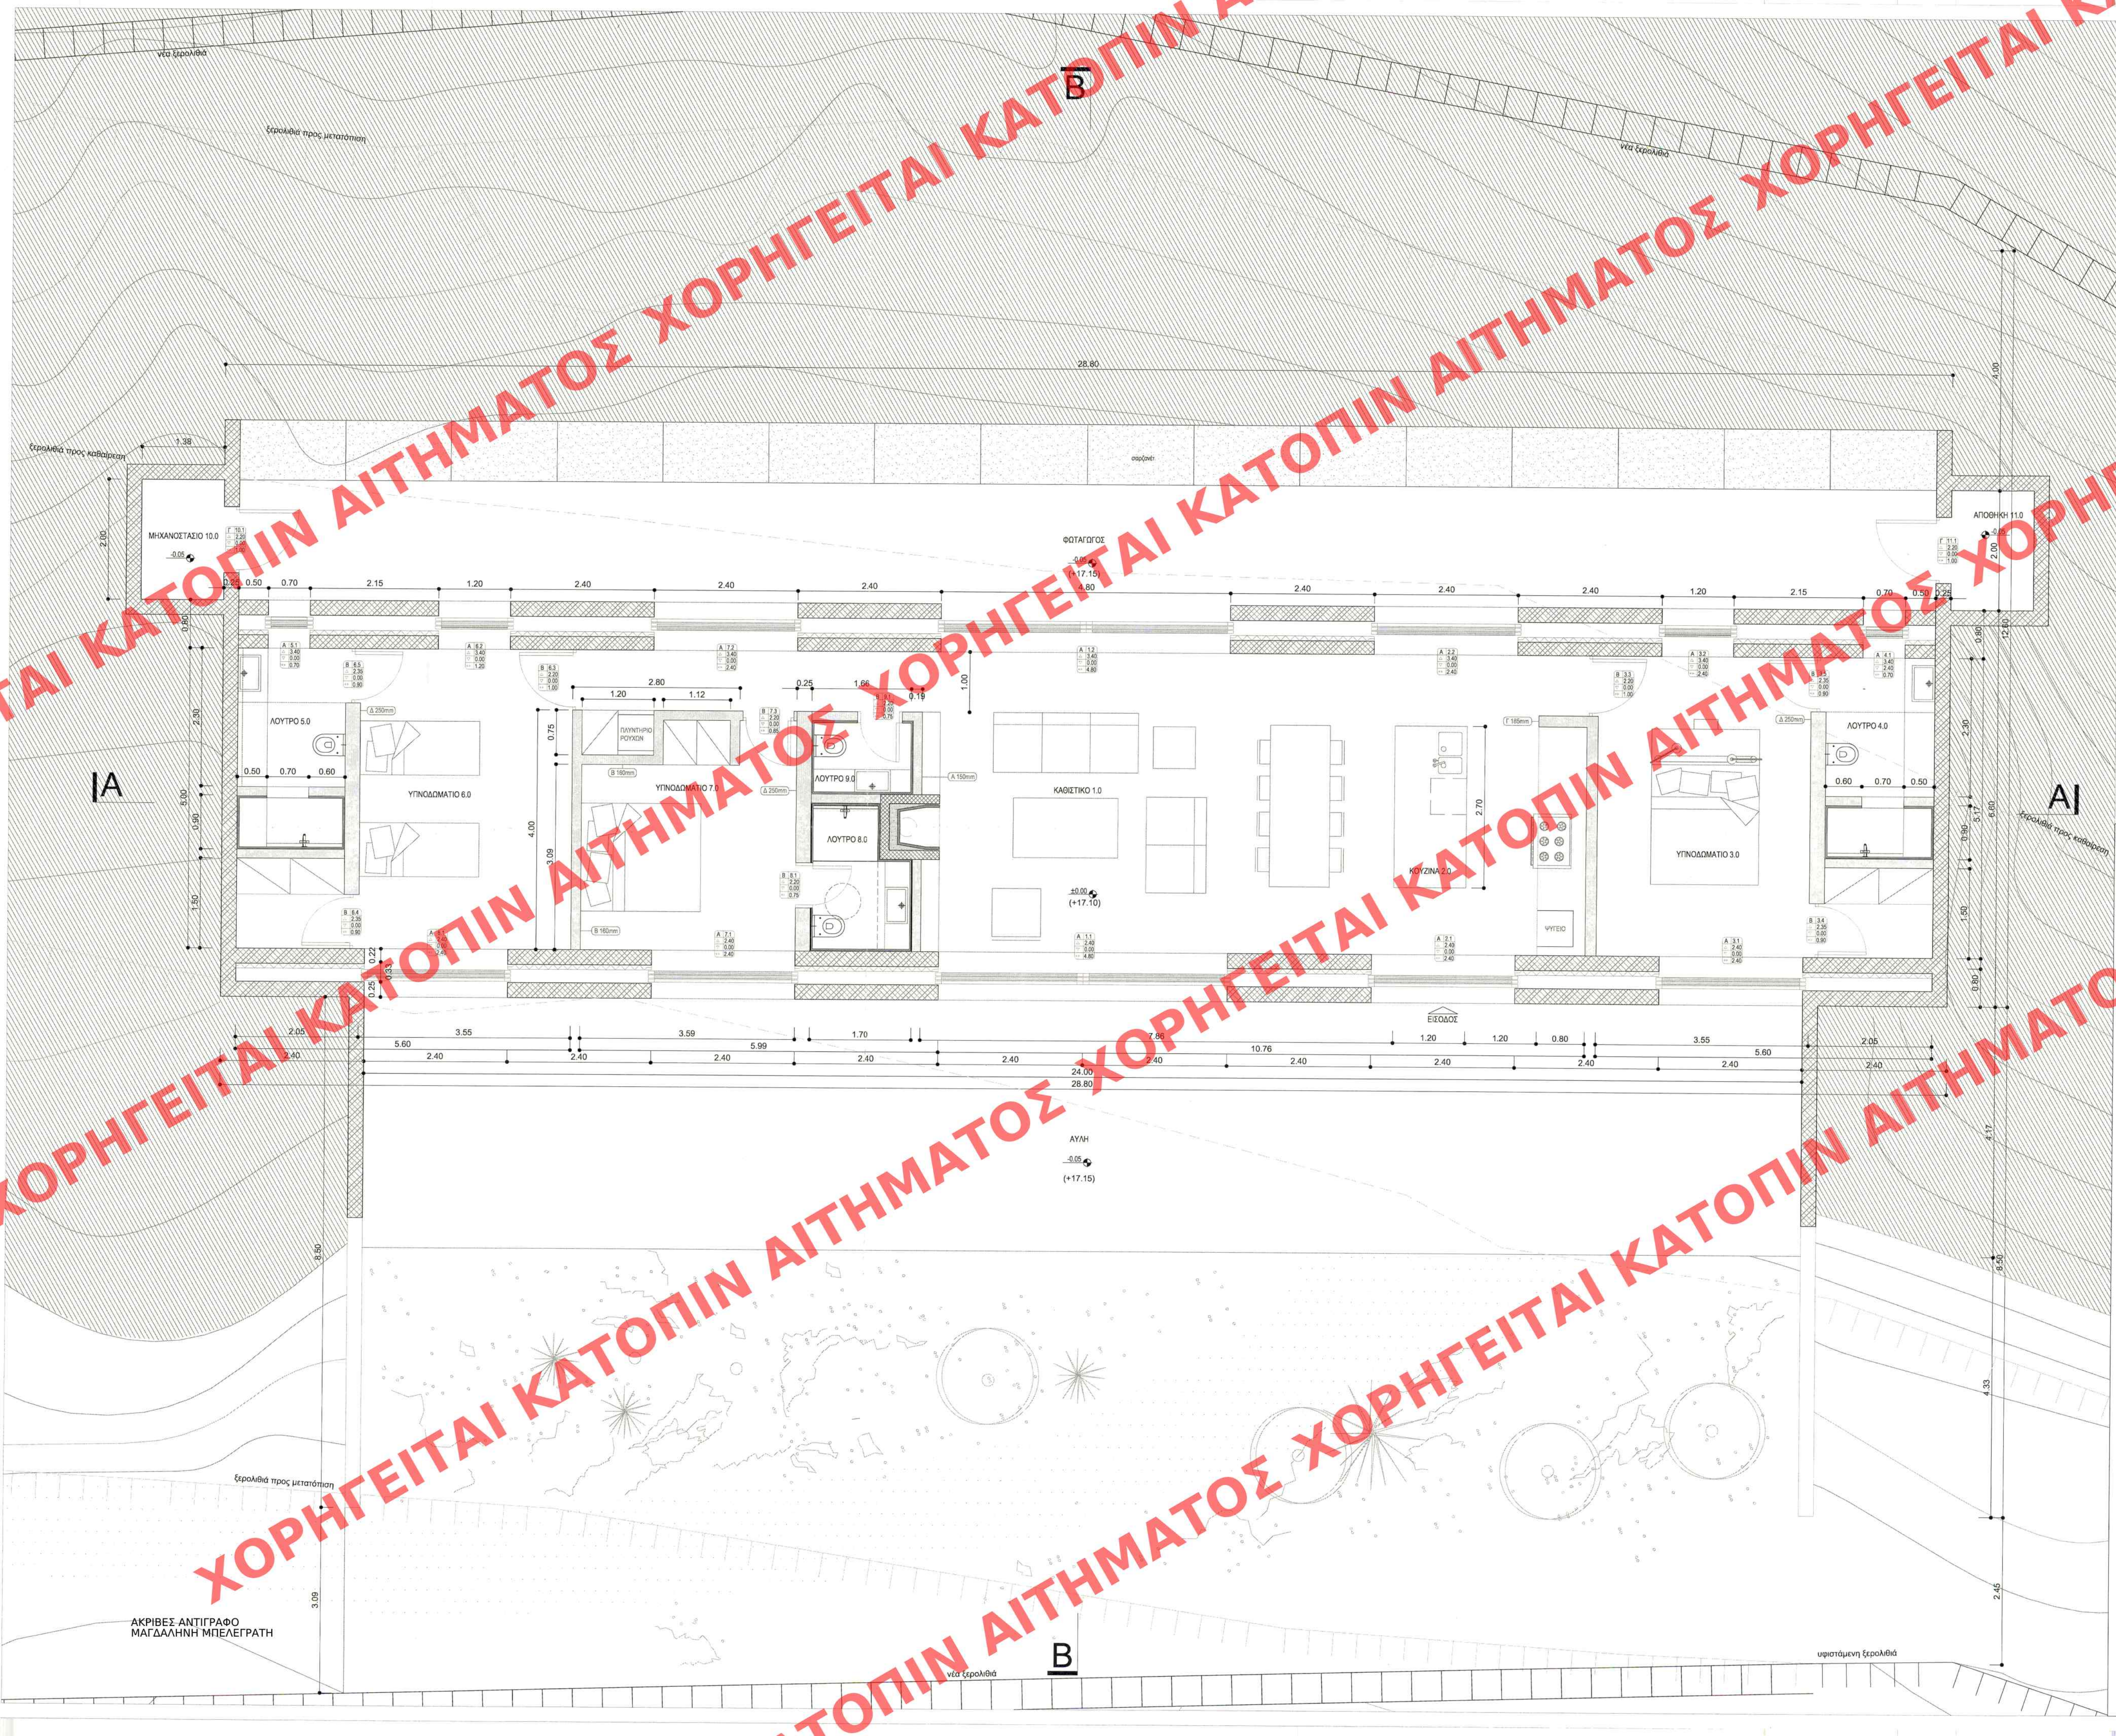

ΦΥΣΙΚΟΣ ΦΩΤΙΣΜΟΣ ΚΥΡΙΩΝ ΧΩΡΩΝ					
	Επιφάνεια χώρου	Ελάχιστη επιφάνεια ανοιγμάτων για φυσικό φωτισμό 10%	Επιφάνεια ανοιγμάτων	>10%	<10%
ΥΠΝΟΔΟΜΑΤΙΟ 7.0	3.10x3.60=11.16m²	1.16m²	1x(2.20x2.20)=4.84m²	●	
ΥΠΝΟΔΟΜΑΤΙΟ 6.0	5.00x3.55=17.75m²	1.77m²	(1.00x3.20)+(2.20x2.20)=8.04m²	●	
ΚΑΘΙΣΤΙΚΟ 1.0 + ΚΟΥζίνα 2.0	5.00x10.26=51.30m²	5.13m²	6x(2.20x2.20)=29.04m²	●	
ΥΠΝΟΔΟΜΑΤΙΟ 3.0	5.00x3.55=17.75m²	1.77m²	(1.00x3.20)+(2.20x2.20)=8.04m²	●	

ΥΠΟΥΡΓΕΙΟ ΠΕΡΙΒΑΛΛΟΝΤΟΣ & ΕΝΕΡΓΕΙΑΣ
ΣΥΝΟΧΕΙ ΤΗΣ ΥΠ' ΑΡΙΘΜ. 5639/16 ΑΠΟΦΑΣΗΣ
"Καθαρισμός συμπληρωματικών ιδικών όρων και
περιορισμών δόμησης σε ακίνητο με
κατασκευασμένα στοιχεία, που βρίσκεται στη
θέση Αγ. Ιωάννης της Δημοτικής Ενότητας
Λευκάδας του Δήμου Λευκάδας, φερόμενο ως
ιδιοκτησία του Σπυριδώνος Αρταβάνη-Τσάκωνα"
ΑΘΗΝΑ 08-02-2016
Ο αναρ. Αρχιτέκτονας
Σταύρος Χατζηγεωργίου

Αρ. Φω. 11/16
Σχ. 8

ΣΥΜΒΟΛΙΣΜΟΙ ΚΟΥΦΟΔΩΤΩΝ

Α ΔΩΜΑΤΙΟ & ΑΡΙΘΜΟΣ ΚΟΥΦΟΔΩΤΩΝ	Β ΤΟΙΧΟΠΟΙΑ ΓΥΝΟΣΑΛΙΔΑΣ	Γ ΞΕΡΟΛΙΘΙΑ
Α ΔΩΜΑΤΙΟ & ΑΡΙΘΜΟΣ ΚΟΥΦΟΔΩΤΩΝ	Β ΤΟΙΧΟΠΟΙΑ ΓΥΝΟΣΑΛΙΔΑΣ	Γ ΞΕΡΟΛΙΘΙΑ

ΤΥΠΟΣ ΚΟΥΦΟΔΩΤΩΝ:

Α ΘΥΡΑ ΕΥΡΩΜΕΝΗ	Β ΘΥΡΑ ΑΝΟΙΓΜΕΝΗ ΕΣΤΕΡΙΚΗ	Γ ΘΥΡΑ ΑΝΟΙΓΜΕΝΗ ΕΣΤΕΡΙΚΗ
Α ΘΥΡΑ ΕΥΡΩΜΕΝΗ	Β ΘΥΡΑ ΑΝΟΙΓΜΕΝΗ ΕΣΤΕΡΙΚΗ	Γ ΘΥΡΑ ΑΝΟΙΓΜΕΝΗ ΕΣΤΕΡΙΚΗ

1. ΩΣ ΣΤΑΘΜΗ ±0.00 ΕΧΕΙ ΘΕΩΡΗΘΕΙ Η ΣΤΑΘΜΗ +17.20 ΑΠΟ ΤΟ ΕΠΙΠΕΔΟ ΤΗΣ ΘΑΛΑΣΣΑΣ

Το παρόν διάγραμμα συντάσσεται
την από 14-9-2015, σύμφωνα με την
έγκριση της από 14-9-2015, της
Τμήματος Α.Κ. της Α.Ο.Κ.Α.
Η υπεύθυνη του έργου είναι η
Αρχιτέκτονας
Χ. ΓΟΥΝΑΛΗ

ΚΕΝΤΡΙΚΟ ΣΥΜΒΟΥΛΙΟ ΑΡΧΙΤΕΚΤΟΝΩΝ
Το παρόν σχέδιο εγκρίθηκε από
το ΚΕ.Σ.Α. την 24-12-2015, με
και εγκρίθηκε σύμφωνα με την
ΠΡΟΕΔΡΟΣ
Ε. ΛΑΜΠΑΤΣΑ

ΥΠΟΥΡΓΕΙΟ ΠΕΡΙΒΑΛΛΟΝΤΟΣ ΚΑΙ ΕΝΕΡΓΕΙΑΣ
ΔΙΕΥΘΥΝΣΗ ΑΡΧΙΤΕΚΤΟΝΙΚΗΣ, ΟΙΚΟΔΟΜΙΚΩΝ
ΚΑΝΟΝΙΣΜΩΝ ΚΑΙ ΑΔΕΙΟΔΟΤΗΣΕΩΝ
ΤΜΗΜΑ ΔΙΑΤΗΡΗΤΕΩΝ ΚΤΙΡΙΩΝ

ΘΕΣΗ : ΛΕΥΚΑΔΑ

ΘΕΜΑ : «Καθαρισμός συμπληρωματικών ιδικών όρων και περιορισμών δόμησης σε ακίνητο με διατηρητέα κτίρια και στοιχεία, που βρίσκεται στη θέση Αγ. Ιωάννης της Δημοτικής Ενότητας Λευκάδας του Δήμου Λευκάδας, φερόμενο ως ιδιοκτησία του Σπυριδώνος Αρταβάνη-Τσάκωνα»

ΣΧΕΔΙΟ: ΚΑΤΟΨΗ ΙΣΟΓΕΙΟΥ
ΚΛ. : 1:50