
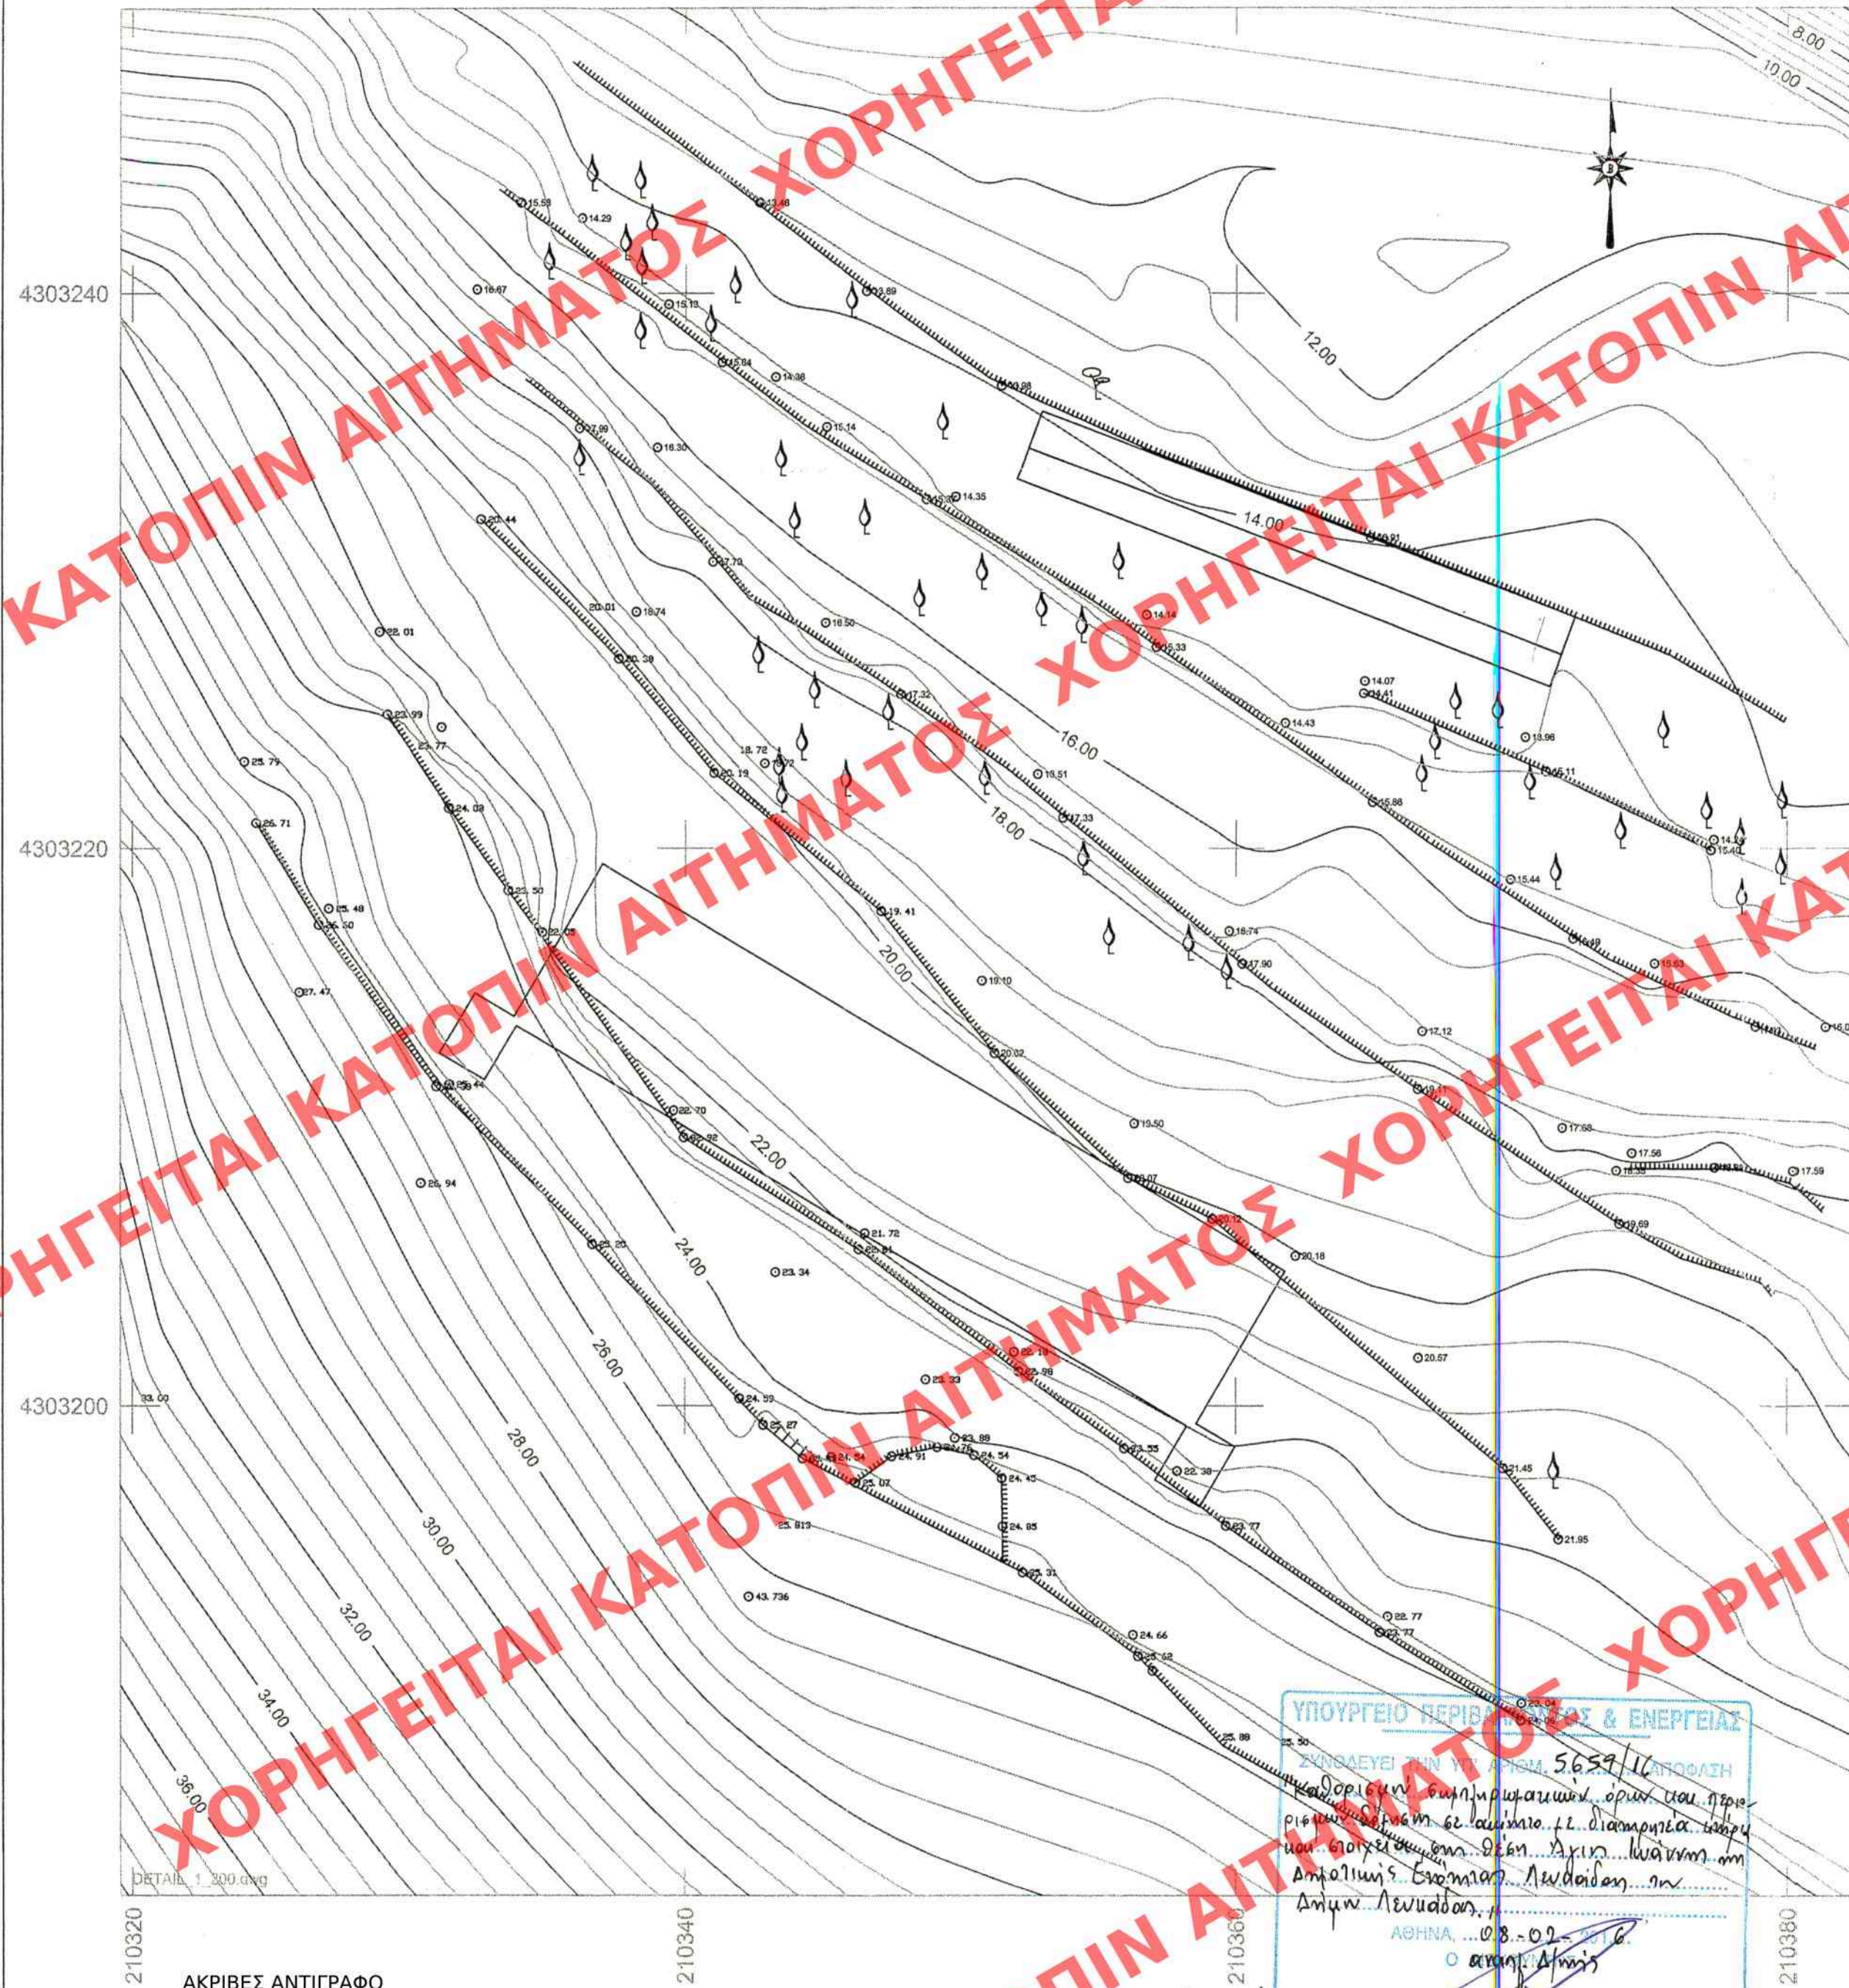


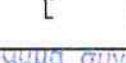

ΥΠΟΜΝΗΜΑ	
 ΒΟΡΡΑΣ	 ΚΑΝΝΑΒΟΣ
 ΟΡΙΟ ΑΝΑΒΑΘΜΩΝ	 ΚΥΡΙΕΣ ΙΣΟΨΕΙΣ
 ΜΑΝΤΡΑ-ΞΗΡΟΛΙΘΙΑ	 ΔΕΥΤΕΡΕΥΟΥΣΕΣ ΙΣΟΨΕΙΣ
 ΟΤΕ, ΔΕΗ	 ΚΤΙΡΙΟ
 ΚΥΠΑΡΙΣΣΙ	 ΠΡΙΝΟΣ
 ΚΟΥΜΑΡΙΑ, ΠΕΥΚΟ	

Το παρόν διάγραμμα συντάσσεται
την από 14-9-2015, απολογιστική
έκθεση της Δ/νσης Α.Ο.Κ.Α.
Τμήματος Δ.Κ.
Η Τμηματάρχης

ΚΕΝΤΡΙΚΟ ΣΥΜΒΟΥΛΙΟ ΑΡΧΙΤΕΚΤΟΝΙΚΗΣ
Το παρόν σχεδιάγραμμα έγκρίθηκε από
το ΚΕ.Σ.Α. την 24-10-2015
και εγκρίθηκε σύμφωνα με την υπ' αριθ.
54/2015 γνωμοδότηση
ΠΡΟΕΔΡΟΣ ΓΡΑΜΜΑΤΕΙΑΣ
Ε. ΚΛΑΜΠΑΣ

ΥΠΟΥΡΓΕΙΟ ΠΕΡΙΒΑΛΛΟΝΤΟΣ ΚΑΙ ΕΝΕΡΓΕΙΑΣ
ΔΙΕΥΘΥΝΣΗ ΑΡΧΙΤΕΚΤΟΝΙΚΗΣ, ΟΙΚΟΔΟΜΙΚΩΝ
ΚΑΝΟΝΙΣΜΩΝ ΚΑΙ ΑΔΕΙΟΔΟΤΗΣΕΩΝ
ΤΜΗΜΑ ΔΙΑΤΗΡΗΤΕΩΝ ΚΤΙΡΙΩΝ

ΘΕΣΗ : ΛΕΥΚΑΔΑ

ΘΕΜΑ : «Καθορισμός συμπληρωματικών ειδικών όρων
και περιορισμών δόμησης σε ακίνητο με
διατηρητέα κτίρια και στοιχεία, που βρίσκεται στη
θέση Αγ. Ιωάννης της Δημοτικής Ενότητας
Λευκάδας του Δήμου Λευκάδας, φερόμενο ως
ιδιοκτησία κου Σπυρίδωνος Αρταβάνη-Τσάκωνα»

ΣΧΕΔΙΟ: ΛΕΠΤΟΜΕΡΕΙΑ ΤΟΠΟΓΡΑΦΙΚΗΣ ΑΠΟΤΥΠΩΣΗΣ
ΚΛ. : 1: 200

ΥΠΟΥΡΓΕΙΟ ΠΕΡΙΒΑΛΛΟΝΤΟΣ & ΕΝΕΡΓΕΙΑΣ
ΣΥΝΔΕΥΕΙ ΤΗΝ ΥΠΟ ΑΡΙΘΜ. 5659/16 ΑΠΟΦΑΣΗ
ΚΑΘΟΡΙΣΜΟΥ ΣΥΜΠΛΗΡΩΜΑΤΙΚΩΝ ΟΡΩΝ ΚΑΙ ΠΕΡΙΟ-
ΡΙΣΜΩΝ ΔΟΜΗΣΗΣ ΣΕ ΑΚΙΝΗΤΟ ΜΕ ΔΙΑΤΗΡΗΤΕΑ ΚΤΙΡΙΑ
ΚΑΙ ΣΤΟΙΧΕΙΑ ΣΤΗ ΘΕΣΗ ΑΓ. ΙΩΑΝΝΗΣ ΤΗΣ
ΔΗΜΟΤΙΚΗΣ ΕΝΟΤΗΤΑΣ ΛΕΥΚΑΔΑΣ ΤΟΥ ΔΗΜΟΥ
ΛΕΥΚΑΔΑΣ.
ΑΘΗΝΑ 08-02-2016
Ο ΑΝΤΙΧΕΦΕΡΕΝΤΗΣ
Σπύρος Παυλίδης

ΑΚΡΙΒΕΣ ΑΝΤΙΓΡΑΦΟ
ΜΑΓΔΑΛΗΝΗ ΜΠΕΛΕΓΡΑΤΗ

Αρ. φαν. 11/16
Σ.Χ. 8