ΩΣ ΣΤΑΘΜΗ ±0.00 ΕΧΕΙ ΘΕΩΡΗΘΕΙ Η ΣΤΑΘΜΗ +17.20 ΑΠΟ ΤΟ ΕΠΙΠΕΔΟ ΤΗΣ ΘΑΛΑΣΣΑΣ

1. ΚΑΜΙΝΑΔΑ
2. ΑΝΕΠΙΧΡΙΣΤΟ ΧΕΙΡΟΠΟΙΗΤΟ ΣΚΥΡΟΔΕΜΑ
3. ΣΑΡΖΑΝΕΤ
4. ΞΗΡΟΛΙΘΙΑ
5. ΚΟΥΦΩΜΑ ΑΛΟΥΜΙΝΙΟΥ
6. ΦΥΤΕΜΕΝΟ ΔΩΜΑ

ΒΟΡΕΙΟΑΝΑΤΟΛΙΚΗ ΟΨΗ

ΥΠΟΥΡΓΕΙΟ ΠΕΡΙΒΑΛΛΟΝΤΟΣ & ΕΝΕΡΓΕΙΑΣ
ΣΥΝΟΔΕΥΕΙ ΤΗΝ ΥΠ' ΑΡΙΘΜ. 5659/16 ΑΠΟΦΑΣΗ
"Καθορισμό συμπληρωματικών όρων και περιορισμών δόμησης σε ακίνητο με διατηρητέα κτίρια και στοιχεία, που βρίσκεται στη θέση Αγ. Ιωάννης της Δημοτικής Ενότητας Λευκάδας του Δήμου Λευκάδας, φερόμενο ως ιδιοκτησία κου Σπυρίδωνος Αρταβάνη-Τσάκωνα"
ΑΘΗΝΑ, 08-02-2016
Ο αναπ. Υπουργός
Σταύρος Παπαγεωργίου

Αρ.βαυ. 11/16
Σχ. 8

ΩΣ ΣΤΑΘΜΗ ±0.00 ΕΧΕΙ ΘΕΩΡΗΘΕΙ Η ΣΤΑΘΜΗ +17.20 ΑΠΟ ΤΟ ΕΠΙΠΕΔΟ ΤΗΣ ΘΑΛΑΣΣΑΣ

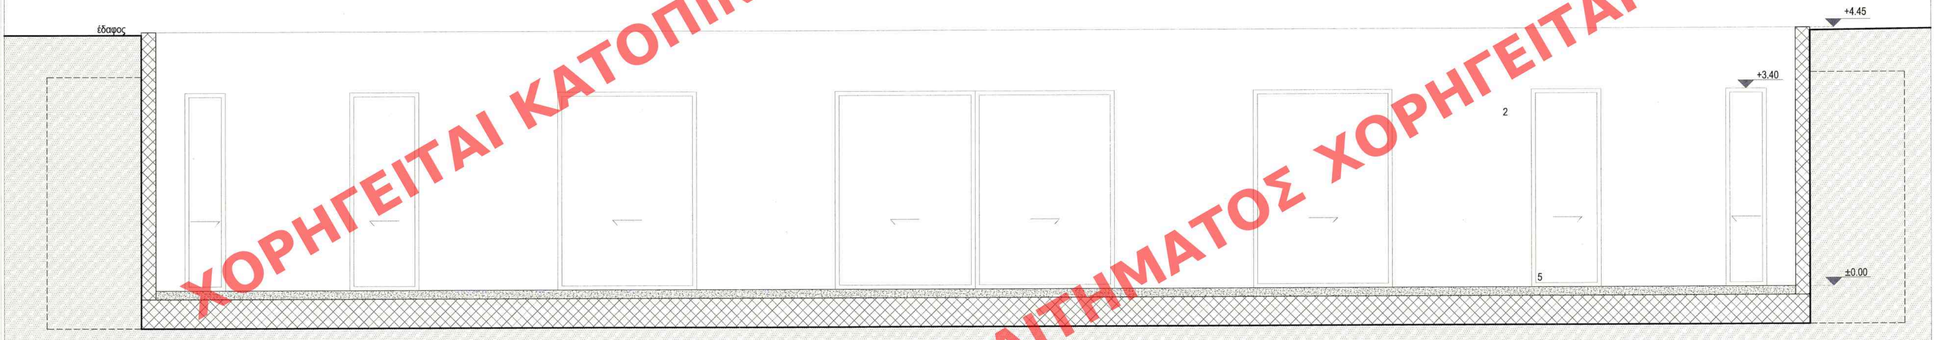

ΑΚΡΙΒΕΣ ΑΝΤΙΓΡΑΦΟ
ΜΑΓΔΑΛΗΝΗ ΜΠΕΛΕΓΡΑΤΗ

ΕΣΩΤΕΡΙΚΗ ΟΨΗ

Το παρόν διάγραμμα συνοδεύει την από 14-9-2015 απολογική έκθεση της Δ/νσης Α.Ο.Κ.Α. Τμήματος Δ.Κ.
Η Τμηματάρχης
Χ. Γούναρη

ΚΕΝΤΡΙΚΟ ΣΥΜΒΟΥΛΙΟ ΑΡΧΙΤΕΚΤΟΝΙΚΗΣ
Το παρόν σχεδιάγραμμα μελετήθηκε από το ΚΕ.Σ.Α. την 04-10-2015 και εγκρίθηκε σύμφωνα με την υπ' αριθμ. 5/4/2015 συνεδρίασή του
ΠΡΟΕΔΡΟΣ
Ε. ΓΕΛΑΔΑΚΗΣ
ΓΡΑΜΜΑΤΕΑΣ
Α. ΜΩΕΣΣΑ

ΥΠΟΥΡΓΕΙΟ ΠΕΡΙΒΑΛΛΟΝΤΟΣ ΚΑΙ ΕΝΕΡΓΕΙΑΣ
ΔΙΕΥΘΥΝΣΗ ΑΡΧΙΤΕΚΤΟΝΙΚΗΣ, ΟΙΚΟΔΟΜΙΚΩΝ ΚΑΝΟΝΙΣΜΩΝ ΚΑΙ ΑΔΕΙΟΔΟΤΗΣΕΩΝ
ΤΜΗΜΑ ΔΙΑΤΗΡΗΤΕΩΝ ΚΤΙΡΙΩΝ

ΘΕΣΗ : **ΛΕΥΚΑΔΑ**

ΘΕΜΑ : **«Καθορισμός συμπληρωματικών ειδικών όρων και περιορισμών δόμησης σε ακίνητο με διατηρητέα κτίρια και στοιχεία, που βρίσκεται στη θέση Αγ. Ιωάννης της Δημοτικής Ενότητας Λευκάδας του Δήμου Λευκάδας, φερόμενο ως ιδιοκτησία κου Σπυρίδωνος Αρταβάνη-Τσάκωνα»**

ΣΧΕΔΙΟ: **ΟΨΕΙΣ ΧΩΡΙΣ ΓΡΑΜΜΟΣΚΙΑΣΗ**
ΚΛ. : 1:50

ΧΟΡΗΓΕΙΤΑΙ ΚΑΤΟΠΙΝ ΑΙΤΗΜΑΤΟΣ