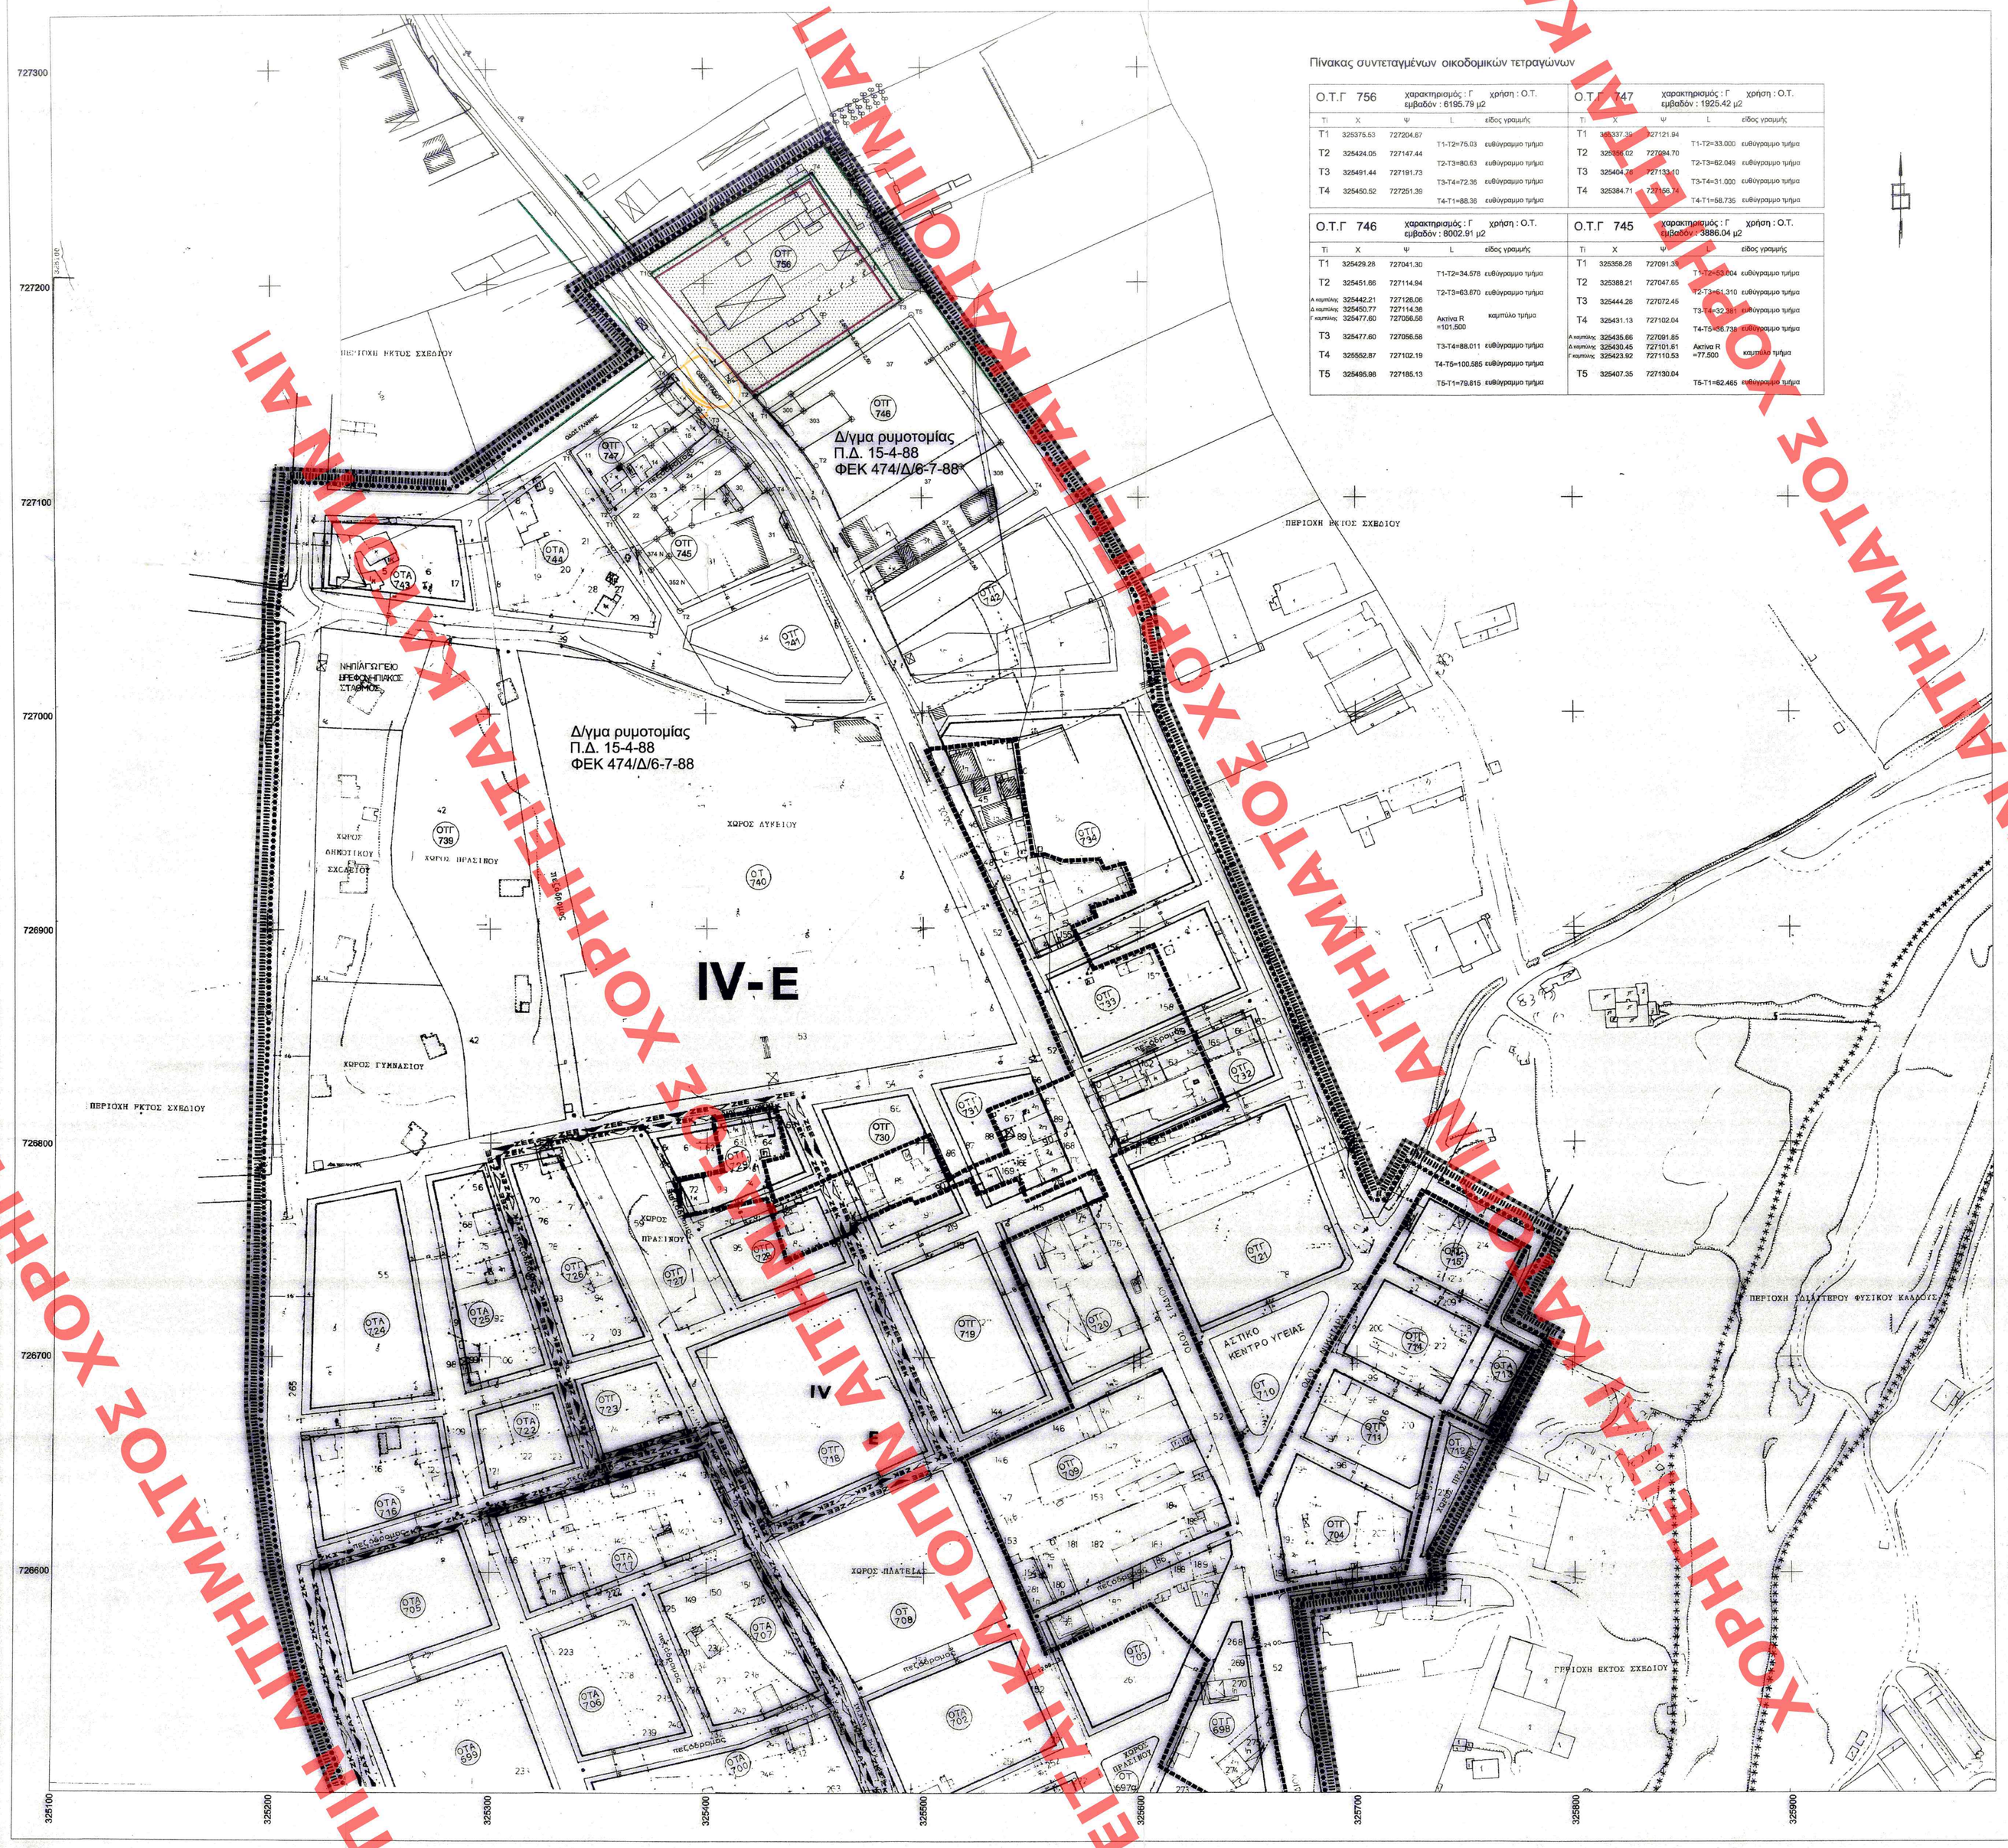

Πίνακας συντεταγμένων οικοδομικών τετραγώνων

Ο.Τ.Γ 756	χαρακτηρισμός : Γ εμβαδόν : 6195.79 μ2		χρήση : Ο.Τ.	
Τι	Χ	Ψ	L	είδος γραμμής
Τ1	325375.53	727204.67	Τ1-Τ2=75.03	ευθύγραμμο τμήμα
Τ2	325424.05	727147.44	Τ2-Τ3=80.63	ευθύγραμμο τμήμα
Τ3	325491.44	727191.73	Τ3-Τ4=72.36	ευθύγραμμο τμήμα
Τ4	325450.52	727251.39	Τ4-Τ1=88.36	ευθύγραμμο τμήμα

Ο.Τ.Γ 747	χαρακτηρισμός : Γ εμβαδόν : 1925.42 μ2		χρήση : Ο.Τ.	
Τι	Χ	Ψ	L	είδος γραμμής
Τ1	325337.39	727121.94	Τ1-Τ2=33.000	ευθύγραμμο τμήμα
Τ2	325358.02	727094.70	Τ2-Τ3=62.049	ευθύγραμμο τμήμα
Τ3	325404.76	727133.10	Τ3-Τ4=31.000	ευθύγραμμο τμήμα
Τ4	325384.71	727156.74	Τ4-Τ1=58.735	ευθύγραμμο τμήμα

Ο.Τ.Γ 746	χαρακτηρισμός : Γ εμβαδόν : 8002.91 μ2		χρήση : Ο.Τ.	
Τι	Χ	Ψ	L	είδος γραμμής
Τ1	325429.28	727041.30	Τ1-Τ2=34.578	ευθύγραμμο τμήμα
Τ2	325451.66	727114.94	Τ2-Τ3=63.670	ευθύγραμμο τμήμα
Α καμπύλης	325442.21	727126.06		
Δ καμπύλης	325450.77	727114.38		
Γ καμπύλης	325477.60	727056.58	Ακτίνα R =101.500	καμπύλο τμήμα
Τ3	325477.60	727056.58	Τ3-Τ4=88.011	ευθύγραμμο τμήμα
Τ4	325552.87	727102.19	Τ4-Τ5=100.585	ευθύγραμμο τμήμα
Τ5	325495.98	727185.13	Τ5-Τ1=79.815	ευθύγραμμο τμήμα

Ο.Τ.Γ 745	χαρακτηρισμός : Γ εμβαδόν : 3886.04 μ2		χρήση : Ο.Τ.	
Τι	Χ	Ψ	L	είδος γραμμής
Τ1	325358.28	727091.38	Τ1-Τ2=53.004	ευθύγραμμο τμήμα
Τ2	325388.21	727047.65	Τ2-Τ3=51.310	ευθύγραμμο τμήμα
Τ3	325444.26	727072.45	Τ3-Τ4=32.381	ευθύγραμμο τμήμα
Τ4	325431.13	727102.04	Τ4-Τ5=86.738	ευθύγραμμο τμήμα
Α καμπύλης	325435.66	727091.85		
Δ καμπύλης	325430.45	727101.81	Ακτίνα R =77.500	καμπύλο τμήμα
Γ καμπύλης	325423.92	727110.53		
Τ5	325407.35	727130.04	Τ5-Τ1=82.465	ευθύγραμμο τμήμα

ΔΗΜΟΣ ΒΕΡΟΙΑΣ

ΥΠΟΜΝΗΜΑ

Ρυμοτομούμενο τμήμα (μετά την εισφορά) των ιδιοκτησιών που:

- ρυμοτομούνται εξ ολοκλήρου
- καθίστανται μη εκμεταλλεύσιμες
- παραμένουν εκμεταλλεύσιμες αλλά το ρυμοτομούμενο τμήμα είναι μεγέθους τουλάχιστον ορίου οικοπέδου
- οικοδομήσιμος χώρος που προσφέρεται για αποκατάσταση των ρυμοτομούμενων ιδιοκτησιών
- δημιουργούμενα οικόπεδα (ένδειξη)

ΥΠΟΥΡΓΕΙΟ ΠΕΡΙΒΑΛΛΟΝΤΟΣ & ΕΝΕΡΓΕΙΑΣ
ΑΡΙΘ. ΠΡΑΣΕΩΣ: 4800/16
ΚΥΚΛΟΦΟΡΕΙ ΤΟ ΕΓΓΡΑΦΟ ΜΕ ΘΕΜΑ: "Γνωστοποίηση των δημοσιευθέντων ρυθμιστικών σχεδίων στην πρωτεύουσα νομού κ.λ.π. Περιοχή Εργοχωρίου στη Δημοτική Ενότητα Βέροιας Δήμου Βέροιας (ν. Ημαθίας)"
ΑΘΗΝΑ 19-08-
Ο αναπλ. Δ/ντής
Σταύρος Παπαγιαννάκης

Αρ. βαν. 14/16
Σχ. 1

ΠΟΛΕΟΔΟΜΙΚΗ ΜΕΛΕΤΗ

ΕΠΕΚΤΑΣΗΣ ΣΧΕΔΙΟΥ ΠΟΛΗΣ ΒΕΡΟΙΑΣ
ΣΤΗΝ Π.Ε. 18 ΤΟΥ Γ.Π.Σ. (Περιοχή Εργοχωρίου)

ΚΕΝΤΡΟΝ ΦΧ 1:100000 φ λ	ΗΜΕΡΟΜΗΝΙΑ ΦΩΤΟΛΗΨΙΑΣ 1982	ΕΠΙΒΛΕΠΟΥΣΑ ΔΗΜΗΤΡΑ ΣΙΑΝΟΠΟΥΛΟΥ τοπογράφος μηχανικός
ΔΙΑΝΟΜΗ ΠΙΝΑΚΙΔΩΝ - ΠΕΡΙΟΧΗ ΜΕΛΕΤΗΣ Το παρόν σχεδιόγραμμα συνοδεύει το Δ. Πίνακα 1ου-15ου Σύνοδο 1		ΜΕΛΕΤΗΤΗΣ ΘΕΡΜΟΣ ΚΙΜΩΝ, 2Γ αρχιτέκτων μηχ.-πολεοδόμος ΘΕΩΡΗΘΗΚΕ Η Προϊσταμένη ΔΑΣΑΚΟΥ ΜΑΡΙΑ ΑΡΧΙΤΕΚΤΩΝ ΜΗΧ/ΚΟΣ
Εγκρίθηκε την από 17/12/2013 απόφαση του Γ.Γ. Δημόσιου Σχεδ. του Δ/νου Περιβ/τικού & Χωρικού Σχ. του Π.Ε.Μ. Η Διευθύντρια Α. Δασάκου	Ο Προϊστάμενος Τ.Υ.Χ. ΣΠΟΥΔΑΣΟΣ ΝΑΥΑΡΧΟΣ ΤΕΧΝΟΛΟΓΟΣ ΠΟΛΙΤΙΚΟΣ ΜΗΧ/ΚΟΣ	υπογραφή - σφραγίδα
		ΚΙΜΩΝ ΠΕΤΡΟΥ ΘΕΡΜΟΣ ΔΙΠΛ. ΑΡΧΙΤΕΚΤΩΝ ΜΗΧΑΝΙΚΟΣ Α.Π.Θ. ΜΕΛΟΣ Τ.Ε.Ε. ΑΡΙΘΜΟΣ ΜΗΤΡΩΟΥ 29230 Α.Τ. ΜΗΝΑ 48 - 546 23 ΘΕΣΣΑΛΟΝΙΚΗ ΑΦΜ: 029470059 - ΔΟΥ: Γ' ΘΕΣ/ΝΙΚΗΣ ΤΗλ./ FAX: 2310-274.065, e-mail: kthermos@tee.gr

ΦΑΣΗ Β : ΟΡΙΣΤΙΚΗ ΜΕΛΕΤΗ

ΧΑΡΤΗΣ	Π-2.4	ΔΙΑΓΡΑΜΜΑ ΕΦΑΡΜΟΓΗΣ	
ΚΛΙΜΑΚΑ :	1:1.000	ΔΗΜΟΣ:	ΒΕΡΟΙΑΣ
ΗΜΕΡΟΜΗΝΙΑ : ΙΟΥΝΙΟΣ 2005		ΝΟΜΟΣ:	ΗΜΑΘΙΑΣ

ΑΝΤΙΓΡΑΦΟ ΜΑΓΔΑΛΗΝΗ ΜΠΕΛΕΓΡΑΤΗ
ΑΠΟΡΕΣ ΑΝΤΙΓΡΑΦΗ ΑΠΟ ΤΟ ΑΡΧΕΙΟ ΧΩΡΟΤΑΞΙΚΩΝ ΜΕΛΕΤΩΝ ΤΗΣ ΓΓΑΚ