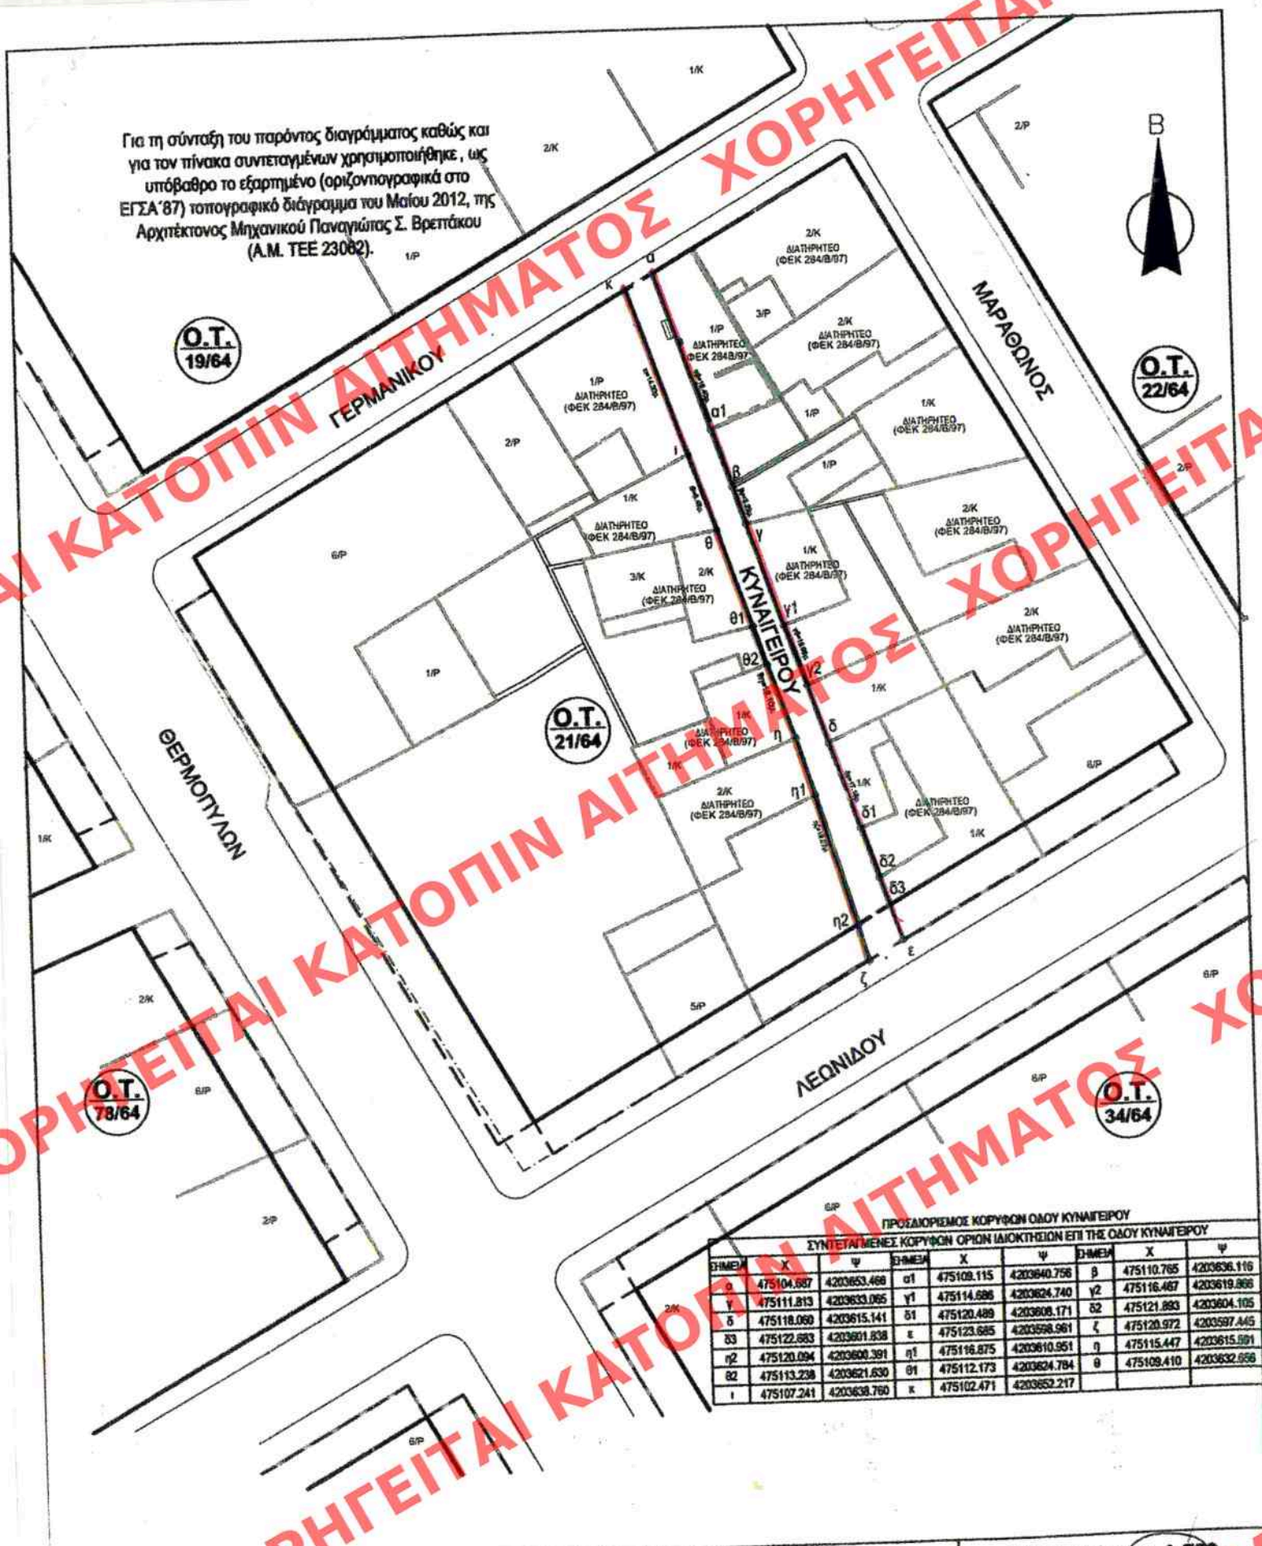

ΠΡΟΣΔΙΟΡΙΣΜΟΣ ΚΟΡΥΦΩΝ ΟΔΟΥ ΚΥΝΑΙΓΕΙΡΟΥ

ΣΥΝΤΕΤΑΓΜΕΝΕΣ ΚΟΡΥΦΩΝ ΟΡΙΩΝ ΙΔΙΟΚΤΗΣΙΩΝ ΕΠΙ ΤΗΣ ΟΔΟΥ ΚΥΝΑΙΓΕΙΡΟΥ

ΣΗΜΕΙΑ	Χ	Ψ	ΣΗΜΕΙΑ	Χ	Ψ	ΣΗΜΕΙΑ	Χ	Ψ
α	475104.687	4203653.468	α1	475109.115	4203640.756	β	475110.765	4203636.116
γ	475111.813	4203633.065	γ1	475114.686	4203624.740	γ2	475116.467	4203619.868
δ	475118.060	4203615.141	δ1	475120.489	4203608.171	δ2	475121.893	4203604.105
δ3	475122.683	4203601.838	ε	475123.685	4203598.961	ζ	475120.972	4203597.445
η2	475120.094	4203600.391	η1	475116.875	4203610.951	η	475115.447	4203615.591
θ2	475113.238	4203621.630	θ1	475112.173	4203624.784	θ	475109.410	4203632.656
ι	475107.241	4203638.760	κ	475102.471	4203652.217			

Τροποποίηση του εγκεκριμένου ρυμοτομικού σχεδίου της πόλεως των Αθηνών, στην περιοχή του Μεταξουργείου (Ο.Τ. 21, περιοχής 64, της 3ης Δημοτικής Κοινότητας), με αναγνώριση της οδού Κυναιγείρου και καθορισμό Ο.Γ. εκατέρωθεν της οδού, στα όρια των ιδιοκτησιών.

Κλίμακα εκτύπωσης 1:500

ΚΕΝΤΡΙΚΟ ΣΥΜΒΟΥΛΙΟ ΠΟΛΕΟΔΟΜΙΚΩΝ ΘΕΜΑΤΩΝ & ΑΜΦΙΣΒΗΤΗΣΕΩΝ

Το παρόν σχεδιάγραμμα μελετήθηκε από το ΚΕ.ΣΥ.ΠΟ.Θ.Α. την 27/1/2014 και εγκρίθηκε σύμφωνα με την υπ' αριθμ ..... γνωμοδότησή του

ΠΡΟΕΔΡΟΣ Σ.ΑΠΕΙΡΑΚΗΣ — ΓΡΑΜΜΑΤΕΑΣ Χ.ΚΑΣΑΠΗ

ΥΠΟΥΡΓΕΙΟ ΠΕΡΙΒΑΛΛΟΝΤΟΣ & ΕΝΕΡΓΕΙΑΣ

ΑΡΙΘ. ΠΡΑΞΕΩΣ: 6380/16

ΣΥΝΟΔΕΥΕΙ ΤΟ Π. ΔΙΑΤΑΓΜΑ ΠΕΡΙ "Τροποποίησης των εγκεκριμένων ρυμοτομικών σχεδίων στο Ο.Τ. 21 περιοχής 64 "Μεταξουργείο" Δ. Αθηναίων (ν. Αττικής)"

ΑΘΗΝΑ 03-03-2016

Ο Αναπλ. Διευθυντής

Σταύρος Γιαννόπουλος

Το παρόν διάγραμμα ... σύμφωνα με ... στην από 30/16/13 ... Εισήγηση ... Διεύθυνσης Αρχιτεκτονικής Τμήματος Π.Ο.

Ο Τμηματάρχης

Α. Ρέβελλας

Αρ.Δαν 25/16 Σχ 1

ΥΠΟΥΡΓΕΙΟ ΠΕΡΙΒΑΛΛΟΝΤΟΣ, ΕΝΕΡΓΕΙΑΣ ΚΑΙ ΚΛΙΜΑΤΙΚΗΣ ΑΛΛΑΓΗΣ

ΔΙΕΥΘΥΝΣΗ ΑΡΧΙΤΕΚΤΟΝΙΚΗΣ
ΤΜΗΜΑ ΠΑΡΑΔΟΣΙΑΚΩΝ ΟΙΚΙΣΜΩΝ

ΘΕΣΗ : ΔΗΜΟΣ ΑΘΗΝΑΙΩΝ

ΘΕΜΑ : Τροποποίηση του εγκεκριμένου ρυμοτομικού σχεδίου της πόλεως των Αθηνών, στο Ο.Τ.21 περιοχής 64, στο Μεταξουργείο, με αναγνώριση της οδού Κυναιγείρου και καθορισμό Ο.Γ. εκατέρωθεν της οδού.

ΤΙΤΛΟΣ ΣΧΕΔΙΟΥ : ΤΟΠΟΓΡΑΦΙΚΟ ΔΙΑΓΡΑΜΜΑ

ΚΛΙΜΑΚΑ : 1: 500

ΑΚΡΙΒΕΣ ΑΝΤΙΓΡΑΦΟ
ΜΠΕΛΕΓΡΑΤΗ ΜΑΓΔΑΛΗΝΗ

ΧΟΡΗΓΕΙΤΑΙ ΚΑΤΟΠΙΝ ΑΙΤΗΜΑΤΟΣ