

ΥΠΟΜΝΗΜΑ

ΠΡΑΓΜΑΤΟΠΟΙΟΥΜΕΝΗ ΚΑΛΥΨΗ:

ΕΜΒ ΟΙΚ: 222,15 - (3,05 X 5,55) - ΔΙΑΜΠΕΡΕΣ ΑΝΟΙΓΜΑ (28,19) - (1,42 X 13,42) - (15,11 X 0,97) - ΑΡΜΟΙ [(9,64 + 9,35) X 0,10] = 222,15 - 16,93 - 28,19 - 19,06 - 14,66 - 1,90 = 141,11μ²

ΕΜΒΑΔΟΝ ΚΛΙΜΑΚΟΣΤΑΣΙΟΥ Α:

(4,68 X 5,32) = 24,90μ²


ΠΡΑΓΜΑΤΟΠΟΙΟΥΜΕΝΗ ΔΟΜΗΣΗ:

ΚΑΛΥΨΗ - ΚΛΙΜ/ΣΙΟ Α - ΚΑΤ. ΑΓ. Η/Μ - ΗΜΙΘΡΟΣ ΧΩΡΟΣ: 141,11 - 24,90 - [(5,46 X 0,58) = 3,17μ²] - 8,47 = 104,57μ²

ΠΡΑΓΜΑΤΟΠΟΙΟΥΜΕΝΟΙ ΗΜΙΥΠΑΙΘΡΙΟΙ ΧΩΡΟΙ:

1,70 X 4,98 = 8,47μ²

ΕΛΕΓΧΟΣ ΑΝΟΙΓΜΑΤΟΣ: (2 X 1,70) + (2 X 4,98) = 13,36 X 35% = 4,67μ < 4,98μ

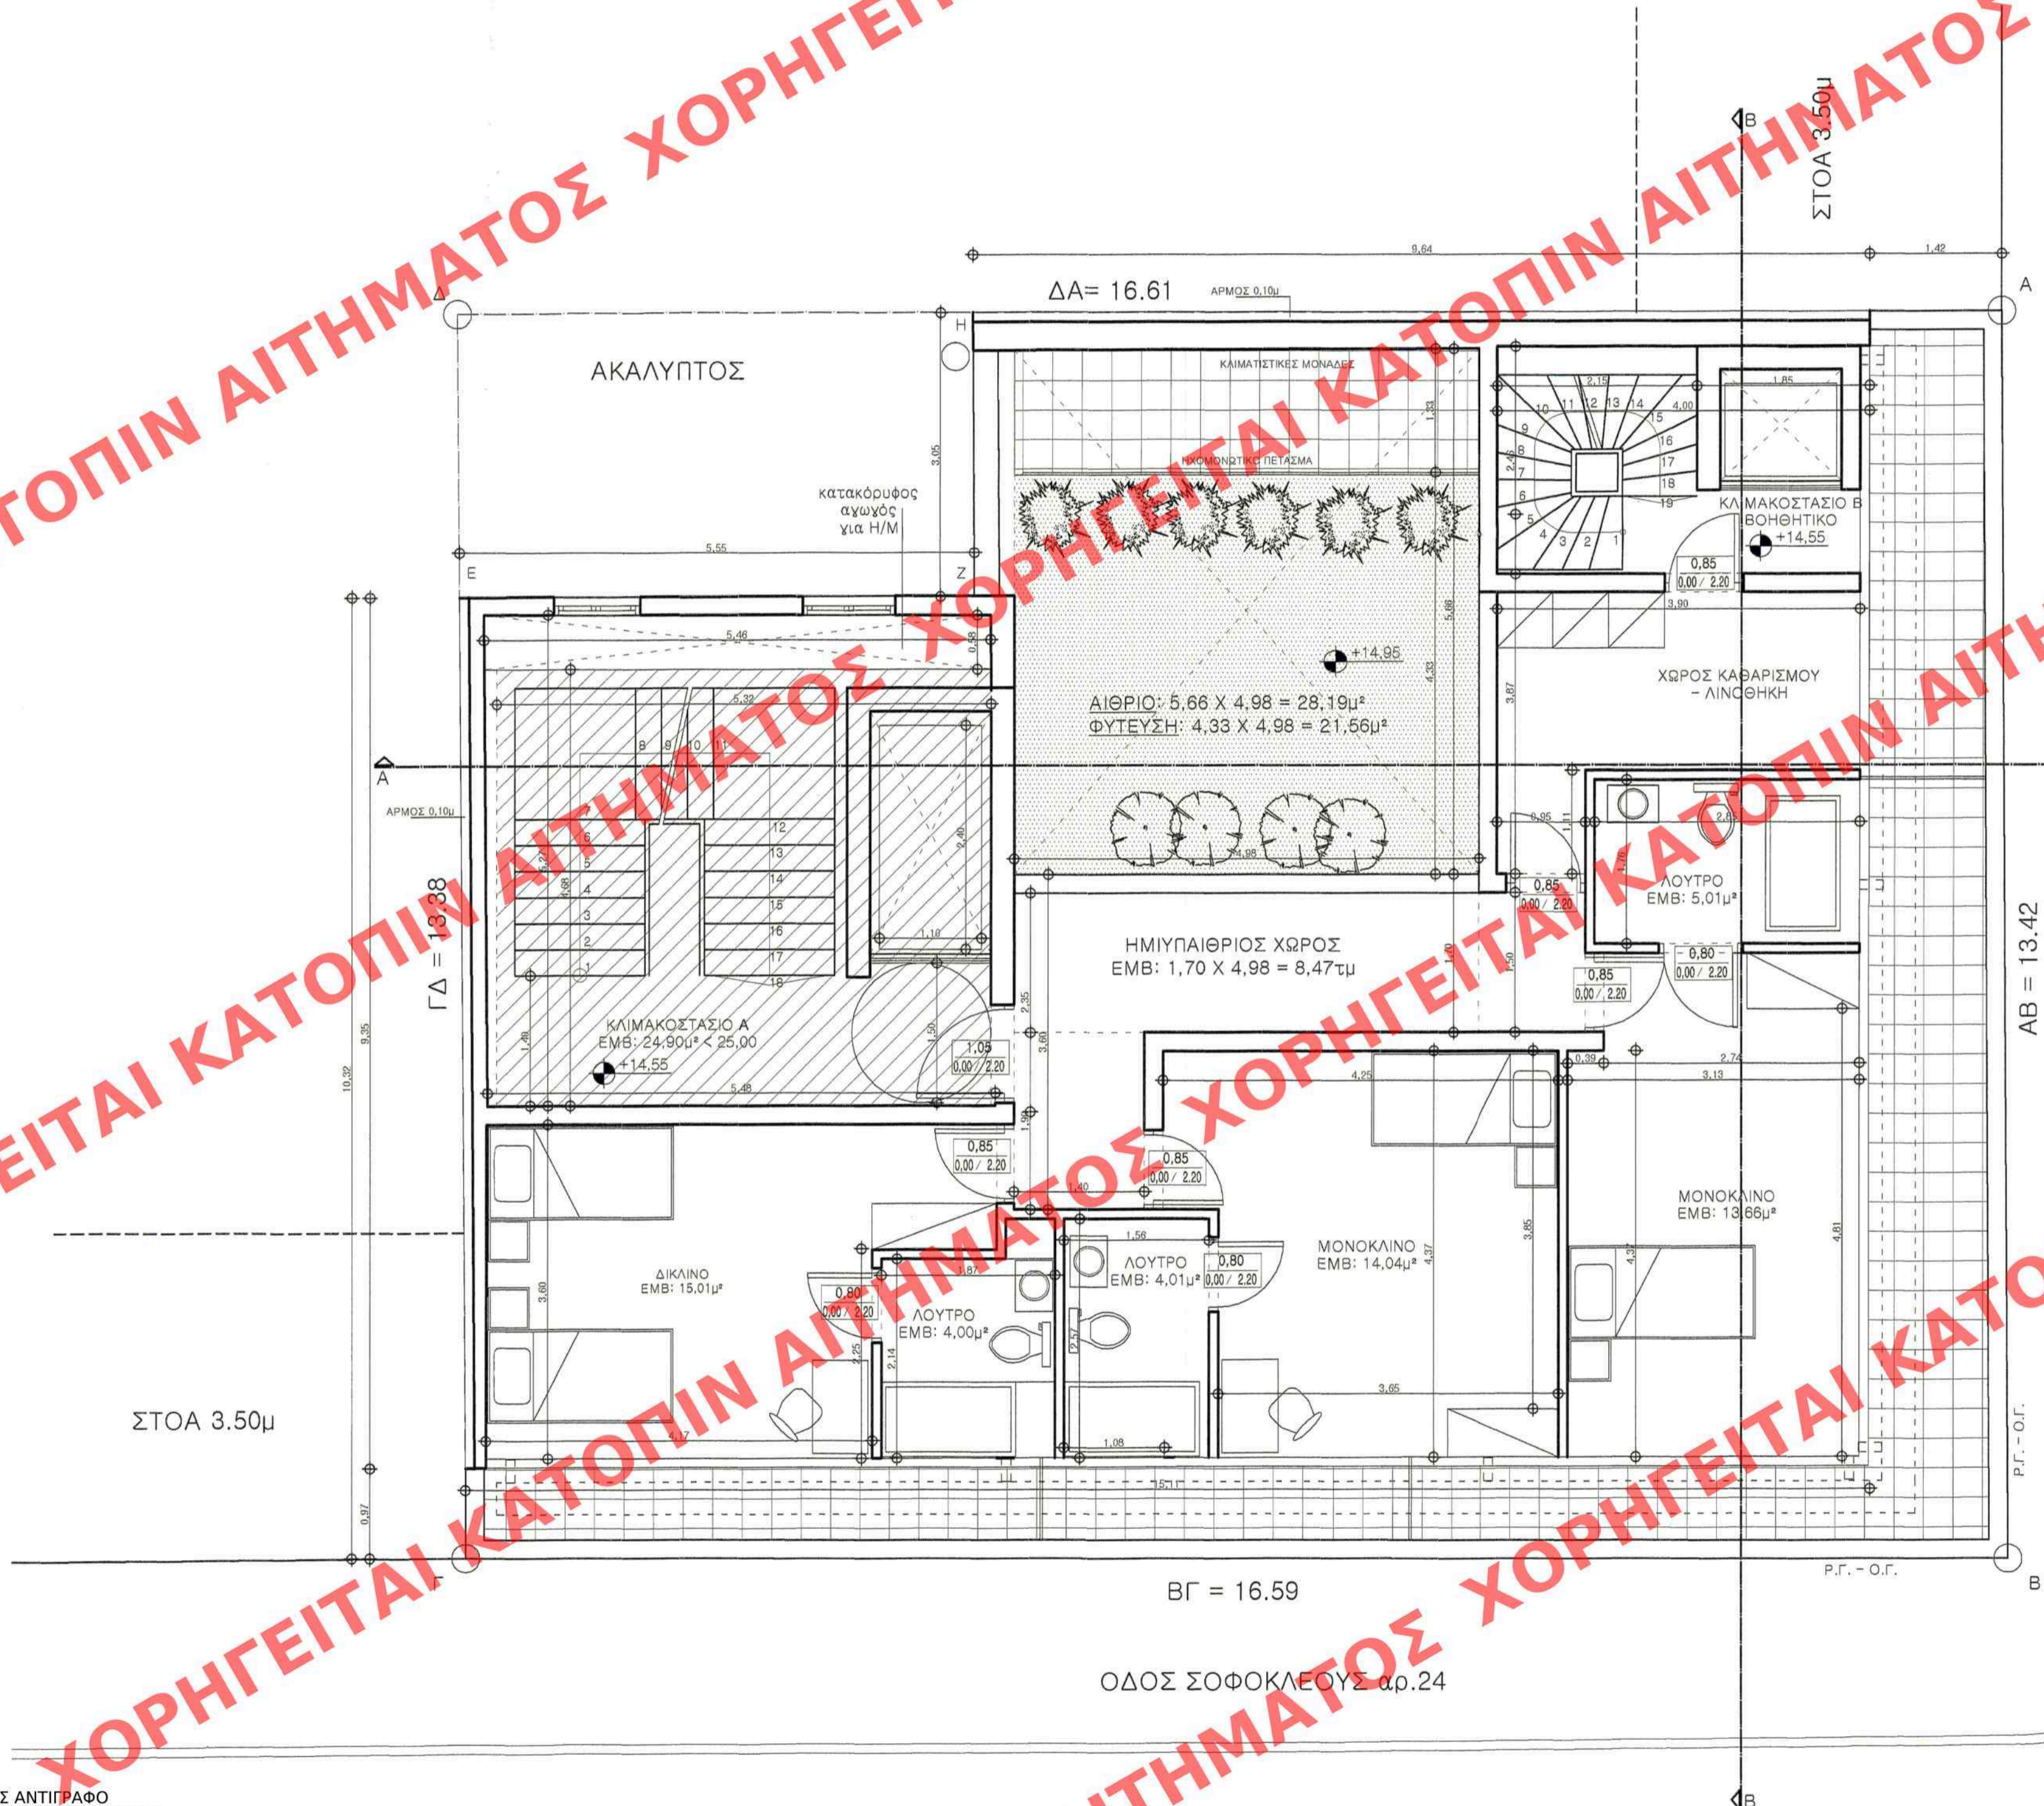

ΥΠΟΥΡΓΕΙΟ ΠΕΡΙΒΑΛΛΟΝΤΟΣ & ΕΝΕΡΓΕΙΑΣ  
ΣΥΝΟΔΕΥΕΙ ΤΗΝ ΥΠ' ΑΡΙΘΜ. 20292/16 ΑΠΟΦΑΣΗ  
"υποβληθείσα... επισημοποιήσων... εφόσον...  
και... περιεχομένου... ελεγχθεί...  
από... και... ελεγχθεί...  
και... ελεγχθεί...  
ΑΘΗΝΑ, 20.04.2016.  
Ο Αρχιτέκτονας

Αρ.φ.α. 41/16  
Σχ. 15

Το παρόν διάγραμμα συνοδεύει  
την από 10.11.2015... εισήγηση  
της Δ/σης Α.Ο.Κ.Α. Τμήματος Δ.  
Η Τριμνησίαν

ΚΕΝΤΡΙΚΟ ΣΥΜΒΟΥΛΙΟ ΑΡΧΙΤΕΚΤΟΝΙΚΗΣ  
Το παρόν σχεδιάγραμμα μελετήθηκε από  
το ΚΕ.Σ.Α. την 13-11-2015...  
και εγκρίθηκε σύμφωνα με την υπ' αριθμ.  
... γνωμοδότηση του  
ΠΡΟΕΔΡΟΣ ΓΡΑΜΜΑΤΕΑΣ  
Ε. ΚΑΛΟΓΕΡΗΣ

ΥΠΟΥΡΓΕΙΟ ΠΕΡΙΒΑΛΛΟΝΤΟΣ ΚΑΙ ΕΝΕΡΓΕΙΑΣ  
ΔΙΕΥΘΥΝΣΗ ΑΡΧΙΤΕΚΤΟΝΙΚΗΣ, ΟΙΚΟΔΟΜΙΚΩΝ ΚΑΝΟΝΙΣΜΩΝ ΚΑΙ ΑΔΕΙΟΔΟΤΗΣΕΩΝ  
ΤΜΗΜΑ ΔΙΑΤΗΡΗΤΕΩΝ ΚΤΙΡΙΩΝ  
ΘΕΣΗ : ΔΗΜΟΣ ΑΘΗΝΑΙΩΝ, ΠΕΡΙΟΧΗ ΨΥΡΡΗ - ΟΜΟΝΟΙΑΣ ΑΘΗΝΑΣ 59 ΚΑΙ ΣΟΦΟΚΛΕΟΥΣ 24 (Ο.Τ. 11 / ΠΕΡ. 65)  
ΘΕΜΑ : ΚΑΘΟΡΙΣΜΟΣ ΣΥΜΠΛΗΡΩΜΑΤΙΚΩΝ ΕΙΔΙΚΩΝ ΟΡΩΝ ΚΑΙ ΠΕΡΙΟΡΙΣΜΩΝ ΔΟΜΗΣΗΣ ΣΤΟ ΔΙΑΤΗΡΗΤΕΟ ΚΤΙΡΙΟ ΕΠΙ ΤΩΝ ΟΔΩΝ ΑΘΗΝΑΣ 59 ΚΑΙ ΣΟΦΟΚΛΕΟΥΣ 24 ΤΟΥ ΔΗΜΟΥ ΑΘΗΝΑΙΩΝ  
ΤΙΤΛΟΣ ΣΧΕΔΙΟΥ : ΚΑΤΟΨΗ Γ' ΟΡΟΦΟΥ  
ΚΛΙΜΑΚΑ : 1:50