

ΥΠΟΜΝΗΜΑ

ΠΡΑΓΜΑΤΟΠΟΙΟΥΜΕΝΗ ΚΑΛΥΨΗ:

ΕΜΒ ΟΙΚ: 222,15 - (3,05 X 5,55) - ΔΙΑΜΠΕΡΕΣ ΑΝΟΙΓΜΑ (28,19) - (1,42 X 13,42) -
 - (15,11 X 0,97) - ΑΡΜΟΙ [(9,64 + 9,35) X 0,10] =
 = 222,15 - 16,93 - 28,19 - 19,06 - 14,66 - 1,90 = 141,11μ²

ΕΜΒΑΔΟΝ ΚΛΙΜΑΚΟΣΤΑΣΙΟΥ Α:

(4,68 X 5,32) = 24,90μ²

ΠΡΑΓΜΑΤΟΠΟΙΟΥΜΕΝΗ ΔΟΜΗΣΗ:


ΚΑΛΥΨΗ - ΚΛΙΜ/ΣΙΟ Α - ΚΑΤ. ΑΓ. Η/Μ - ΗΜ/ΘΡΙΟΣ ΧΩΡΟΣ:

141,11 - 24,90 - [(3,57 X 0,58)=2,07μ²] - 8,47 = 105,67μ²

ΠΡΑΓΜΑΤΟΠΟΙΟΥΜΕΝΟΙ ΗΜΙΥΠΑΙΘΡΙΟΙ ΧΩΡΟΙ:

1,70 X 4,98 = 8,47μ²

ΕΛΕΓΧΟΣ ΑΝΟΙΓΜΑΤΟΣ: (2 X 1,70) + (2 X 4,98) = 13,36 X 35% = 4,67μ < 4,98μ

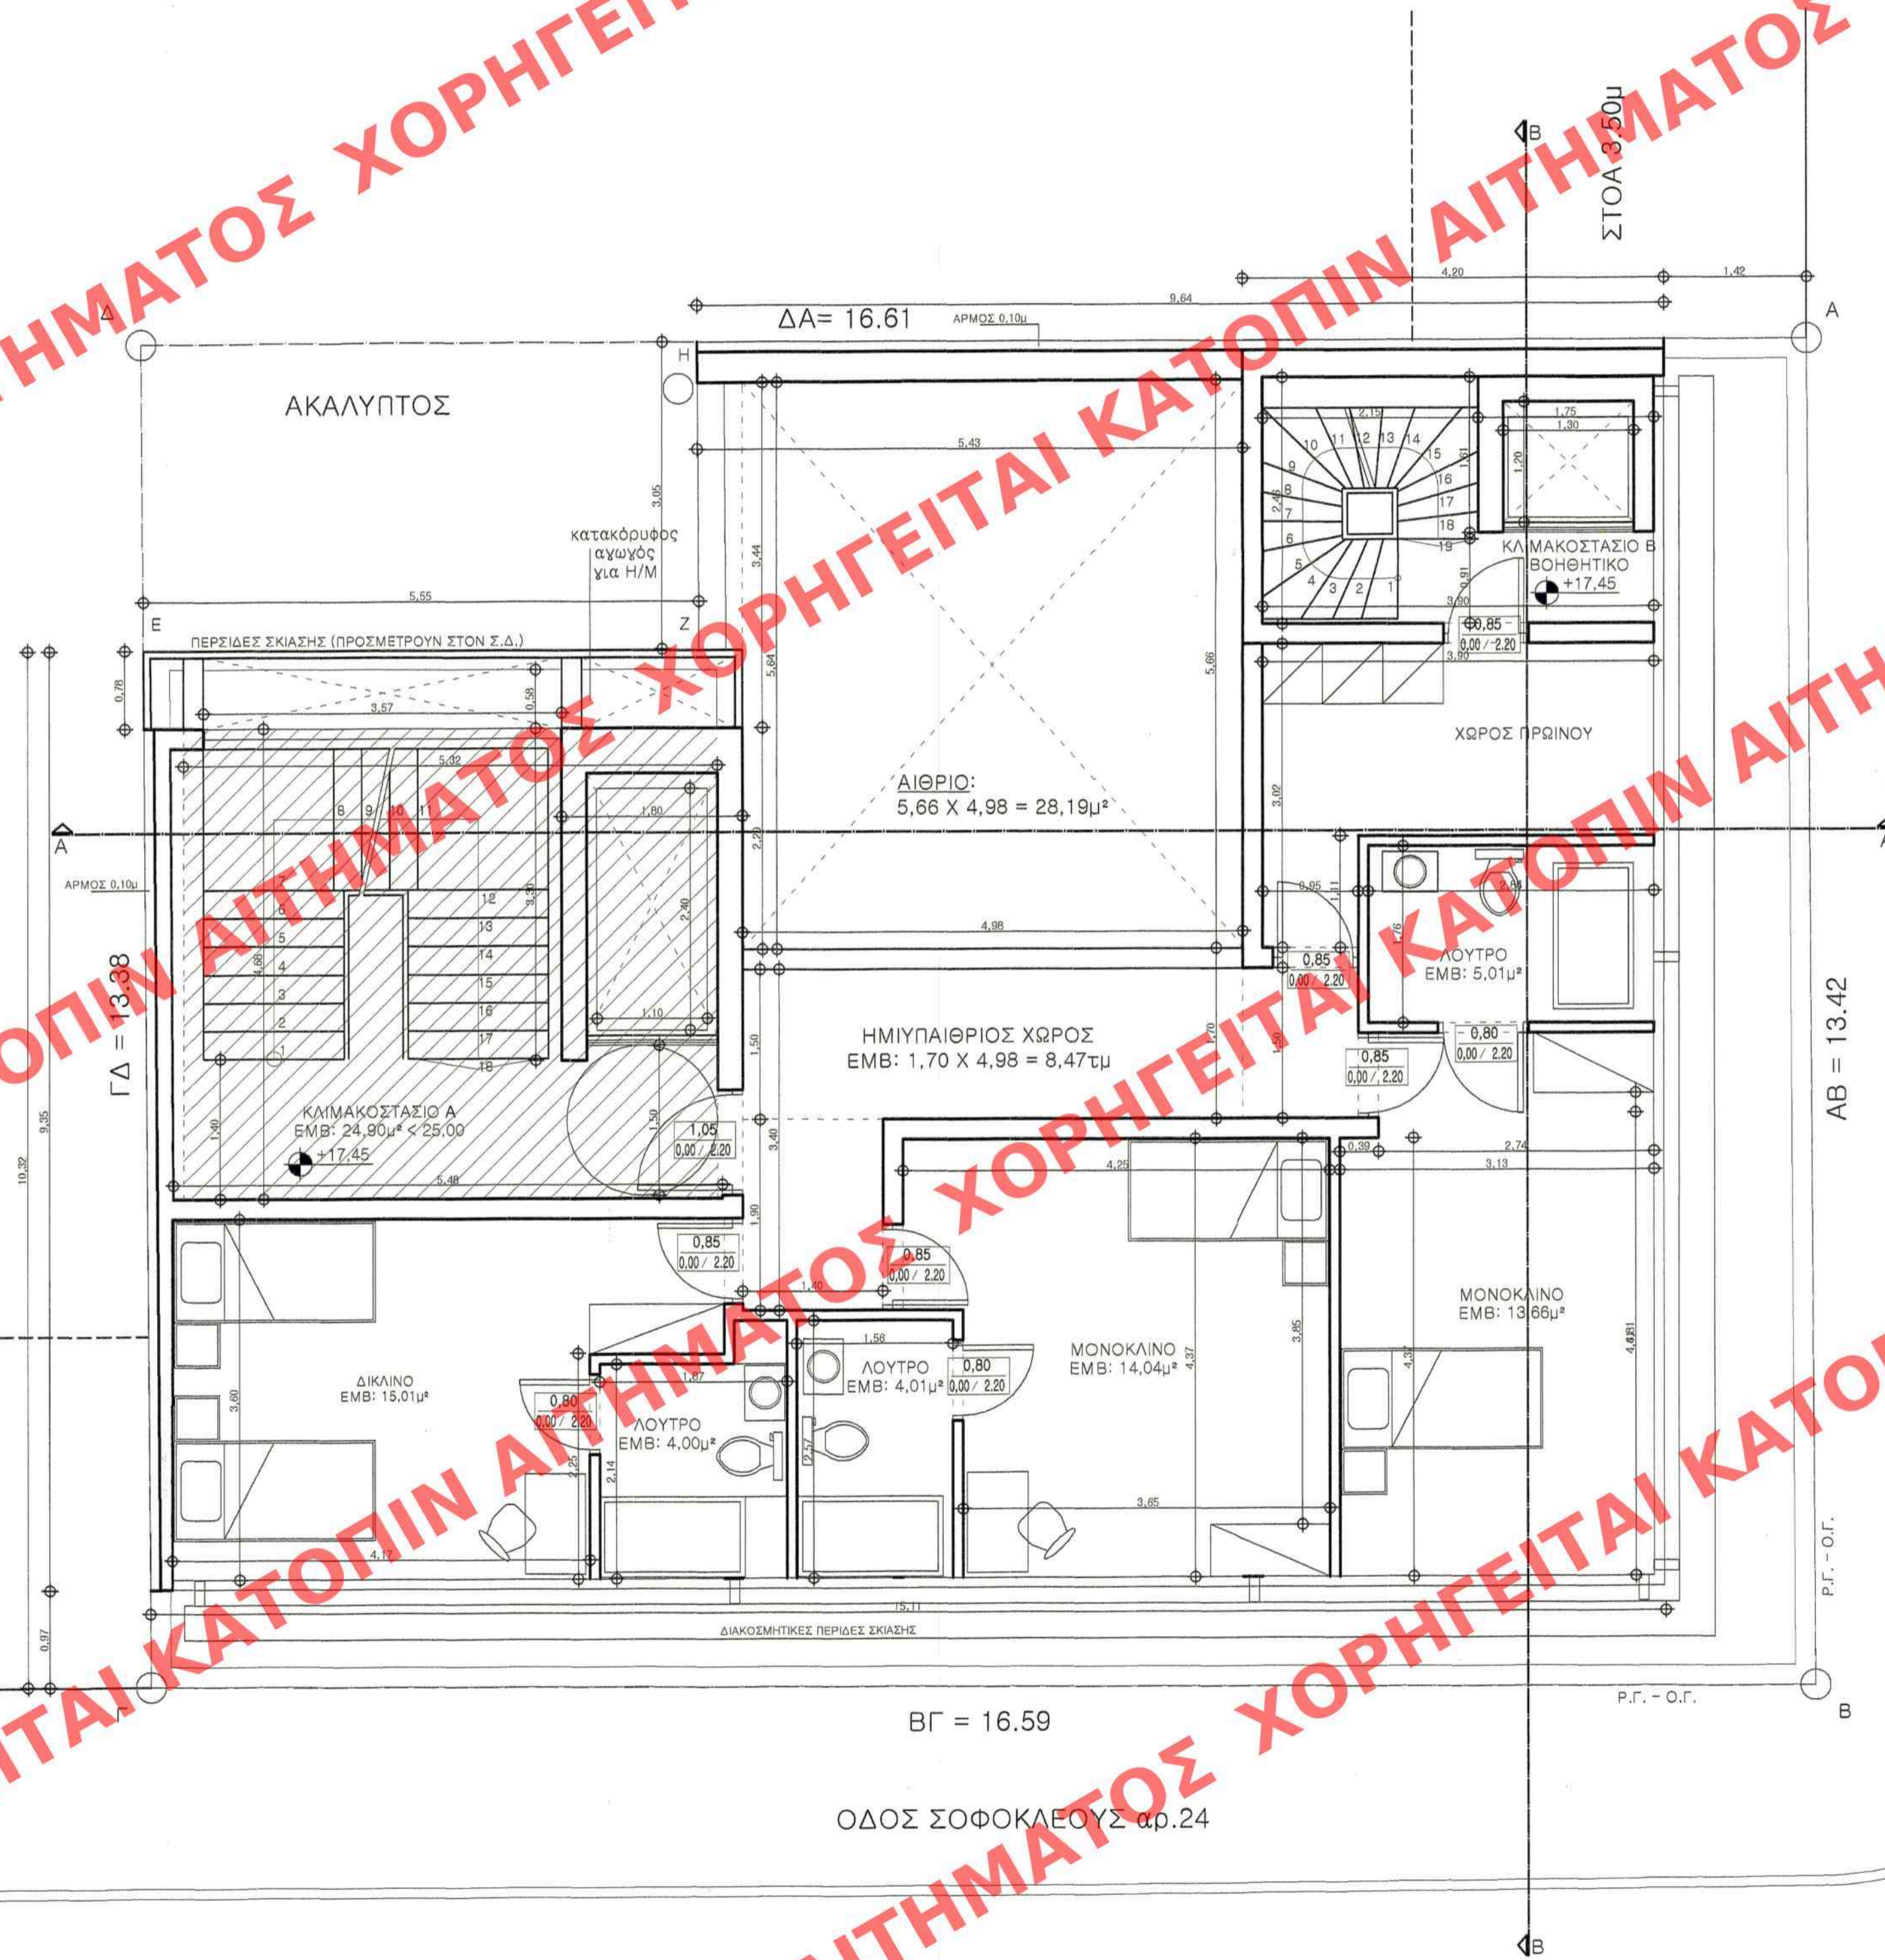

ΥΠΟΥΡΓΕΙΟ ΠΕΡΙΒΑΛΛΟΝΤΟΣ & ΕΝΕΡΓΕΙΑΣ
 ΣΥΝΟΔΕΥΕΙ ΤΗΝ ΥΠ' ΑΡΙΘΜ. 20293/16 ΠΡΑΠΟΦΣΗ
 "καθορισμού... διατάξεων... αδειών... αρχιτεκτονικών...
 περιόρισμων... διατάξεων... αδειών... αρχιτεκτονικών...
 ημερομηνία... 24.11.2016... 59 και
 ΣΟΦΟΚΛΕΟΥΣ 24 ΤΟΥ ΔΗΜΟΥ ΑΘΗΝΑΙΩΝ
 ΑΘΗΝΑ, 20.11.2016
 Ο ΥΠΟΥΡΓΟΣ
 Κωνσταντίνος Αρ. 41/16
 Σχ. 15

Το παρόν διάγραμμα συνοδεύει
 την από 20/11/2016 εισήγηση
 της Δ/νσης Α.Ο.Κ.Α. Τμήματος Δ.Κ.
 Η Τμήματάρχης

ΚΕΝΤΡΙΚΟ ΣΥΜΒΟΥΛΙΟ ΑΡΧΙΤΕΚΤΟΝΙΚΗΣ
 Το παρόν σχέδιο/γράμμα βασισμένο από
 το ΚΕ.Σ.Α. την 17.11.2016 αρ. 15
 και εγκρίθηκε σύμφωνα με το
 άρθρο 17 του Ν. 4013/2011
 ΠΡΟΕΔΡΟΣ
 Χ. ΓΟΥΝΑΛΗΣ
 Ε. Γ. ΔΑΜΟΥΤΣΑ

ΥΠΟΥΡΓΕΙΟ ΠΕΡΙΒΑΛΛΟΝΤΟΣ ΚΑΙ ΕΝΕΡΓΕΙΑΣ

ΔΙΕΥΘΥΝΣΗ ΑΡΧΙΤΕΚΤΟΝΙΚΗΣ, ΟΙΚΟΔΟΜΙΚΩΝ ΚΑΝΟΝΙΣΜΩΝ ΚΑΙ ΑΔΕΙΟΔΟΤΗΣΕΩΝ

ΤΜΗΜΑ ΔΙΑΤΗΡΗΤΕΩΝ ΚΤΙΡΙΩΝ

ΘΕΣΗ : ΔΗΜΟΣ ΑΘΗΝΑΙΩΝ, ΠΕΡΙΟΧΗ ΨΥΡΡΗ - ΟΜΟΝΟΙΑΣ
 ΑΘΗΝΑΣ 59 ΚΑΙ ΣΟΦΟΚΛΕΟΥΣ 24 (Ο.Τ. 11 / ΠΕΡ. 65)

ΘΕΜΑ : ΚΑΘΟΡΙΣΜΟΣ ΣΥΜΠΛΗΡΩΜΑΤΙΚΩΝ ΕΙΔΙΚΩΝ ΟΡΩΝ ΚΑΙ ΠΕΡΙΟΡΙΣΜΩΝ ΔΟΜΗΣΗΣ ΣΤΟ ΔΙΑΤΗΡΗΤΕΟ ΚΤΙΡΙΟ ΕΠΙ ΤΩΝ ΟΔΩΝ ΑΘΗΝΑΣ 59 ΚΑΙ ΣΟΦΟΚΛΕΟΥΣ 24 ΤΟΥ ΔΗΜΟΥ ΑΘΗΝΑΙΩΝ

ΤΙΤΛΟΣ ΣΧΕΔΙΟΥ : ΚΑΤΟΨΗ Δ' ΟΡΟΦΟΥ

ΚΛΙΜΑΚΑ : 1: 50