ΧΟΡΗΓΕΙΤΑΙ ΚΑΤΟΠΙΝ ΑΙΤΗΜΑΤΟΣ ΧΟΡΗΓΕΙΤΑΙ ΚΑΤΟΠΙΝ ΑΙΤΗΜΑΤΟΣ ΧΟΡΗΓΕΙΤΑΙ ΚΑΤΟΠΙΝ ΑΙΤΗΜ

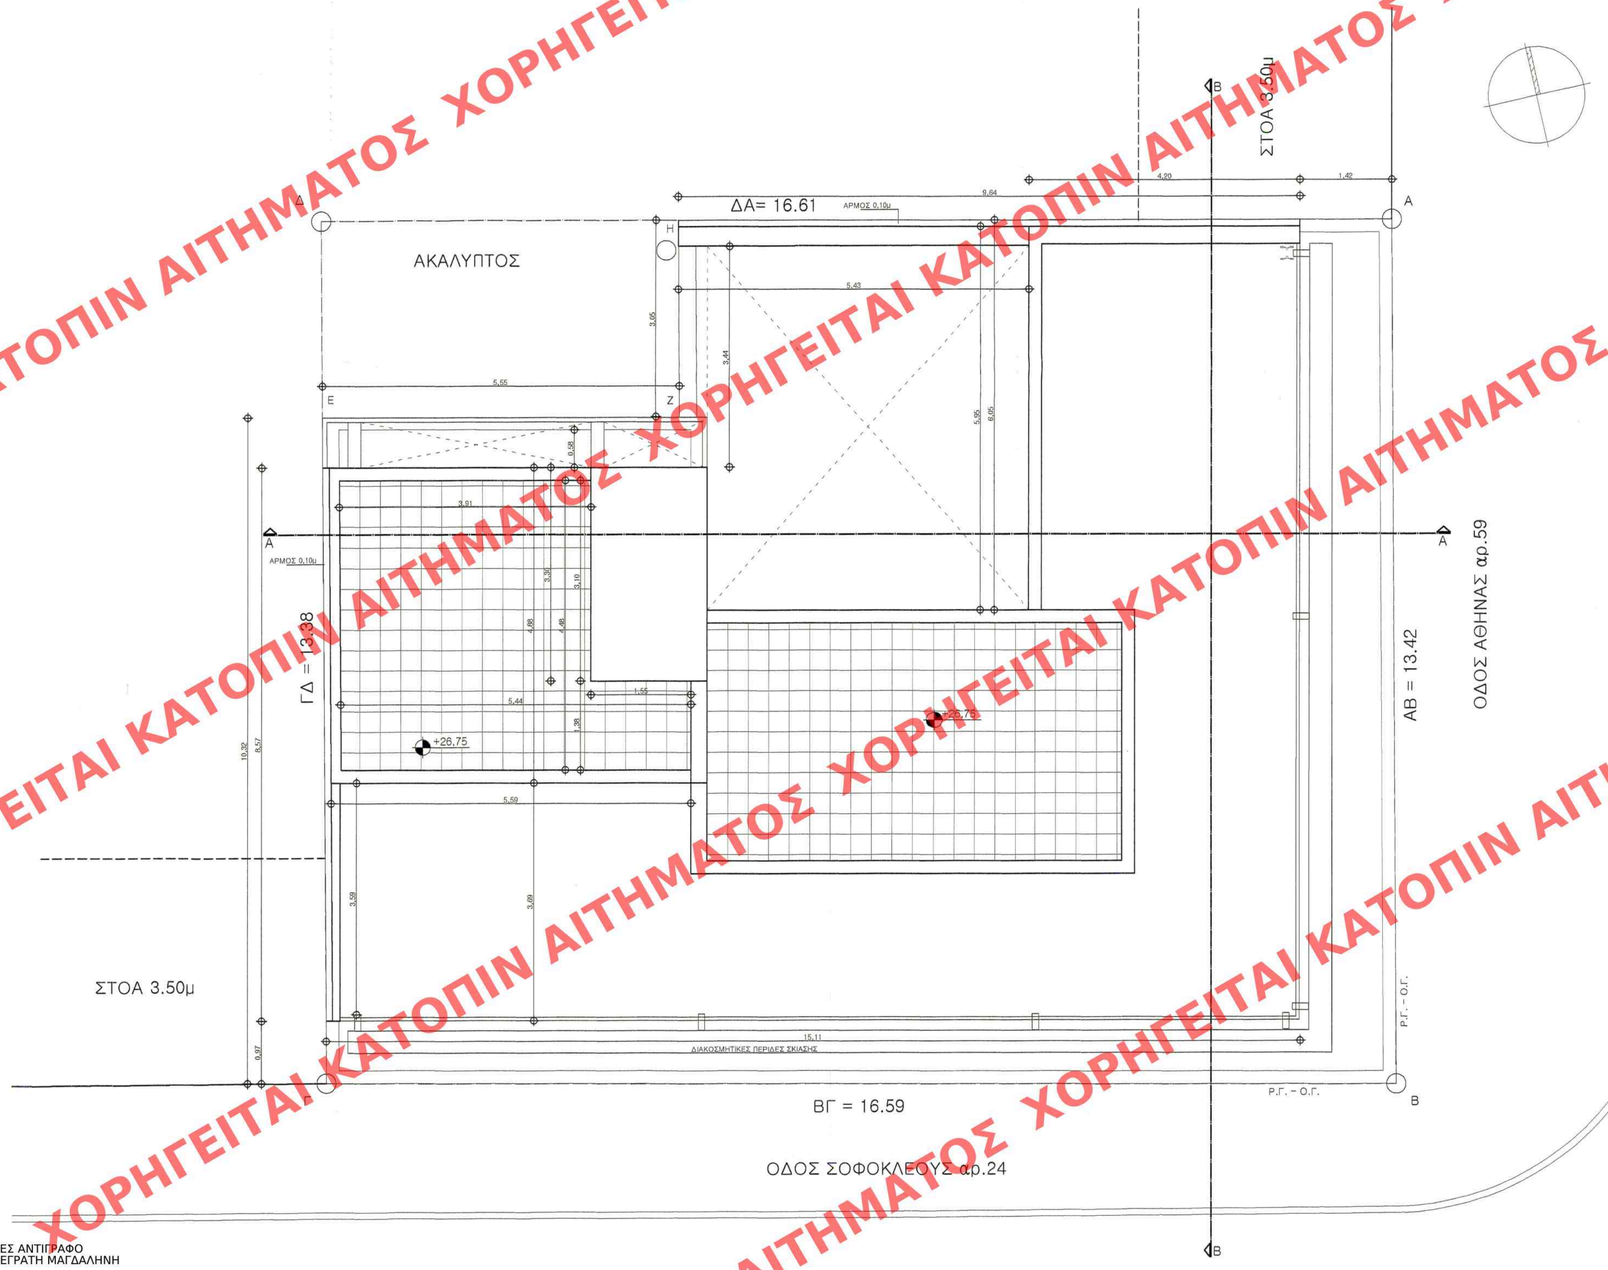

ΑΚΡΙΒΕΣ ΑΝΤΙΓΡΑΦΟ
ΜΠΕΛΕΓΡΑΤΗ ΜΑΓΔΑΛΗΝΗ

ΥΠΟΥΡΓΕΙΟ ΠΕΡΙΒΑΛΛΟΝΤΟΣ & ΕΝΕΡΓΕΙΑΣ
ΣΥΜΦΩΝΕΙ ΠΡΟΣ ΤΗΝ ΥΠ' ΑΡΙΘΜ. 20893/16 ΠΡΟΦΟΡΑ
"καθορισμού συμπληρωματικών ειδικών όρων και περιορισμών δόμησης στο διατηρητέο κτίριο που βρίσκεται επί των οδών Αθηνάς 59 και Σοφοκλέους 24 των εγκεκριμένων ρυθμιστικών σχεδίων του Δήμου Αθηναίων" Α.Π.οικ.
ΑΘΗΝΑ 20-04-2016
Ο αναπ. Δ/ντής
Σταύρος Παυρόπουλος

Αρ. φακ. 41/16
Σχ. 15

Το παρόν διάγραμμα συνοδεύει
την από 10/11/2015 εισήγηση
της Δ/νσης Α.Ο.Κ.Α. Τμήματος Δ.Κ.
Η Τμηματάρχης
Χ. ΓΟΥΝΑΛΗ

ΚΕΝΤΡΙΚΟ ΣΥΜΒΟΥΛΙΟ ΑΡΧΙΤΕΚΤΟΝΙΚΗΣ
Το παρόν σχεδιάγραμμα μελετήθηκε σε 3
το ΚΕ.Σ.Α. την 13/11/2015
και εγκρίθηκε σύμφωνα με την υπ' αριθμ.
ΠΡΟΕΔΡΟΣ
Α. ΜΠΕΣΣΑ

ΥΠΟΥΡΓΕΙΟ ΠΕΡΙΒΑΛΛΟΝΤΟΣ ΚΑΙ ΕΝΕΡΓΕΙΑΣ

ΔΙΕΥΘΥΝΣΗ ΑΡΧΙΤΕΚΤΟΝΙΚΗΣ, ΟΙΚΟΔΟΜΙΚΩΝ ΚΑΝΟΝΙΣΜΩΝ ΚΑΙ ΑΔΕΙΟΔΟΤΗΣΕΩΝ

ΤΜΗΜΑ ΔΙΑΤΗΡΗΤΕΩΝ ΚΤΙΡΙΩΝ

ΘΕΣΗ : ΔΗΜΟΣ ΑΘΗΝΑΙΩΝ, ΠΕΡΙΟΧΗ ΨΥΡΡΗ - ΟΜΟΝΟΙΑΣ
ΑΘΗΝΑΣ 59 ΚΑΙ ΣΟΦΟΚΛΕΟΥΣ 24 (Ο.Τ. 11 / ΠΕΡ. 65)

ΘΕΜΑ : ΚΑΘΟΡΙΣΜΟΣ ΣΥΜΠΛΗΡΩΜΑΤΙΚΩΝ ΕΙΔΙΚΩΝ ΟΡΩΝ ΚΑΙ ΠΕΡΙΟΡΙΣΜΩΝ ΔΟΜΗΣΗΣ ΣΤΟ ΔΙΑΤΗΡΗΤΕΟ ΚΤΙΡΙΟ ΕΠΙ ΤΩΝ ΟΔΩΝ ΑΘΗΝΑΣ 59 ΚΑΙ ΣΟΦΟΚΛΕΟΥΣ 24 ΤΟΥ ΔΗΜΟΥ ΑΘΗΝΑΙΩΝ

ΤΙΤΛΟΣ ΣΧΕΔΙΟΥ : ΚΑΤΟΨΗ ΔΩΜΑΤΟΣ

ΚΛΙΜΑΚΑ : 1: 50