

ΥΠΟΜΝΗΜΑ

ΠΡΑΓΜΑΤΟΠΟΙΟΥΜΕΝΗ ΚΑΛΥΨΗ:

ΕΜΒ ΟΙΚ: 222,15 - (3,05 X 5,55) - ΔΙΑΜΠΕΡΕΣ ΑΝΟΙΓΜΑ (28,19) - (1,42 X 13,42) - (15,11 X 0,97) - ΑΡΜΟΙ [(9,64 + 9,35) X 0,10] = 222,15 - 16,93 - 28,19 - 19,06 - 14,66 - 1,90 = 141,11μ²

ΕΜΒΑΔΟΝ ΚΛΙΜΑΚΟΣΤΑΣΙΟΥ Δ:

(4,68 X 5,32) = 24,90μ²

ΠΡΑΓΜΑΤΟΠΟΙΟΥΜΕΝΗ ΔΟΜΗΣΗ:

ΚΑΛΥΨΗ - ΚΛΙΜ/ΣΙΟ Α - ΚΑΤ. ΑΓ. Η/Μ:


141,11 - 24,90 - [(3,57 X 0,58) = 2,07μ²] = 114,14μ²

ΥΠΟΥΡΓΕΙΟ ΠΕΡΙΒΑΛΛΟΝΤΟΣ & ΕΝΕΡΓΕΙΑΣ
ΣΥΝΟΔΕΥΕΙ ΤΗΝ ΥΠ' ΑΡΙΘΜ. 90.899/16 ΑΠΟΦΑΣΗ
"καθορισμού συμπληρωματικών ειδικών όρων και περιορισμών δομής στο διατηρητέο κτίριο...
ΑΘΗΝΑ, 20.04.2016
Ο ΑΝΤΙΠΡΟΪΚΤΗΣ
Σταύρος Παυδάκης

Αρ.δαν. 41/16
Σχ. 15

Το παρόν διάγραμμα συνοδεύει την από 10/11/2015... εισήγηση της Δ/νσης Α.Ο.Κ.Α. Τμήματος ΔΚ Η Τμητάρχης
Χ. ΓΟΥΝΑΛΗΣ

ΚΕΝΤΡΙΚΟ ΣΥΜΒΟΥΛΙΟ ΑΡΧΙΤΕΚΤΟΝΙΚΗΣ
Το παρόν σχεδιάγραμμα...
ΠΡΟΕΔΡΟΣ
Ε. ΦΛΑΧΟΥΤΣΑ

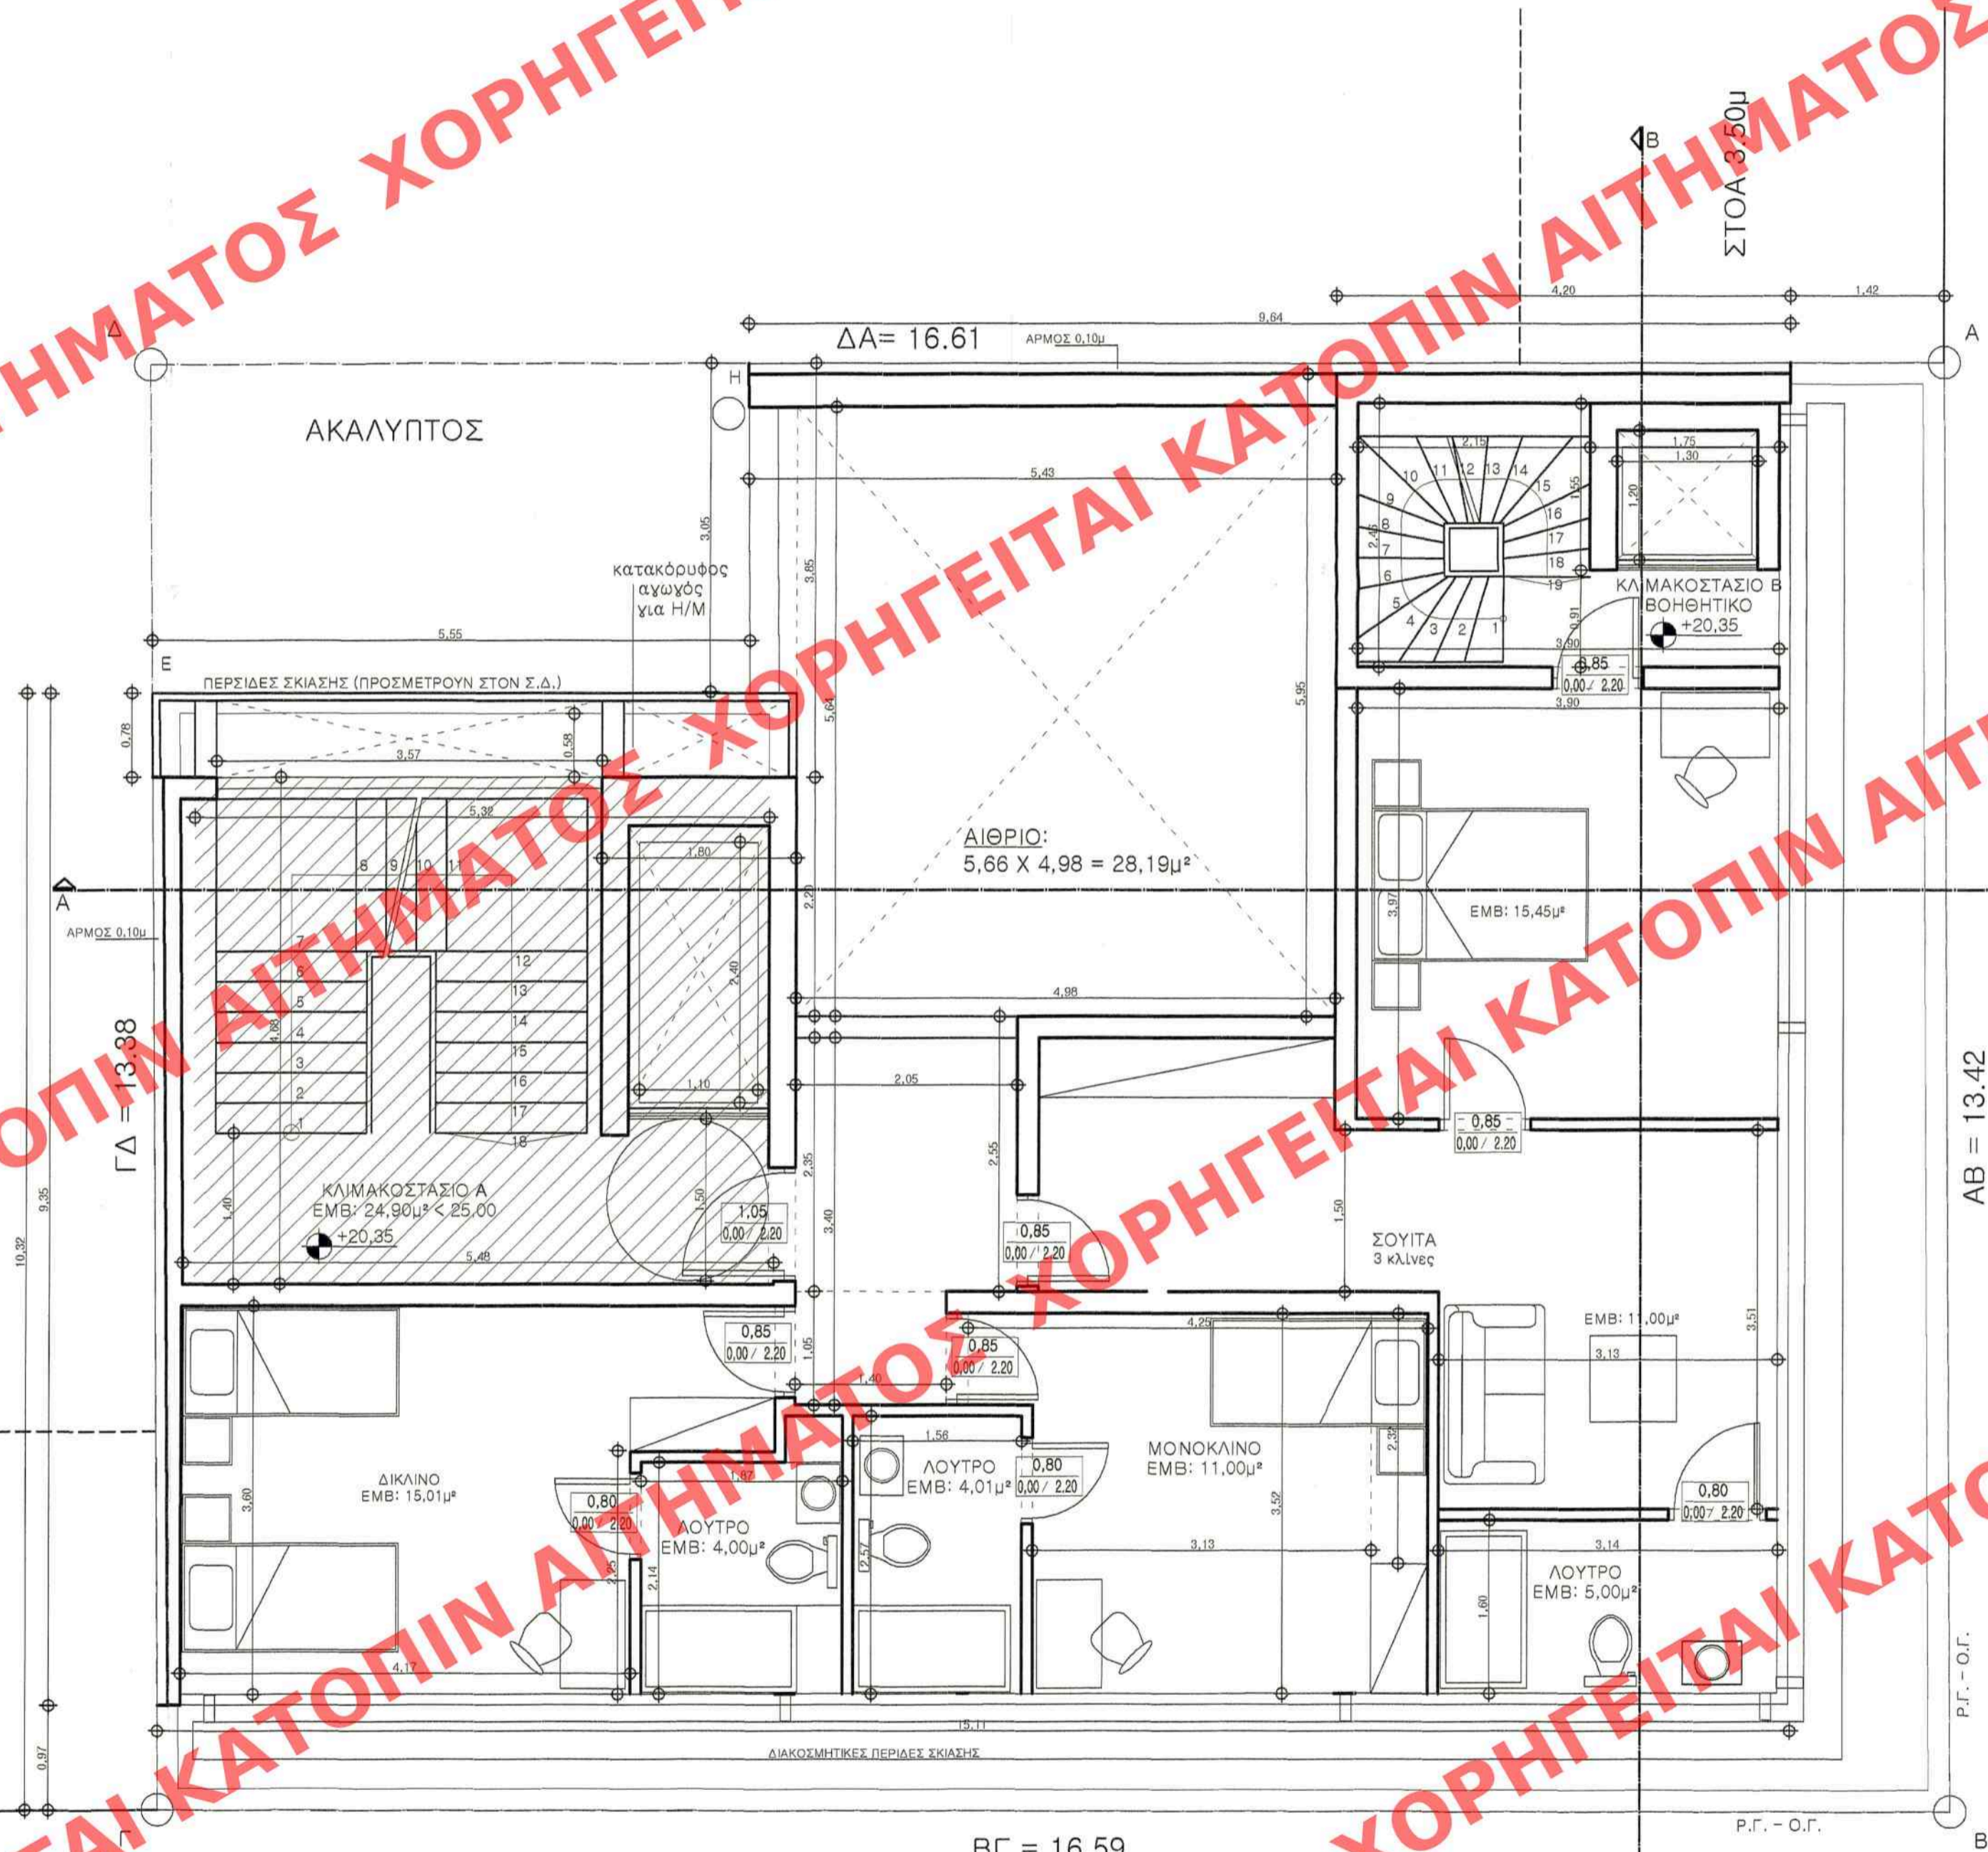

ΟΔΟΣ ΑΘΗΝΑΣ αρ.59

ΟΔΟΣ ΣΟΦΟΚΛΕΟΥΣ αρ.24

ΥΠΟΥΡΓΕΙΟ ΠΕΡΙΒΑΛΛΟΝΤΟΣ ΚΑΙ ΕΝΕΡΓΕΙΑΣ ΔΙΕΥΘΥΝΣΗ ΑΡΧΙΤΕΚΤΟΝΙΚΗΣ, ΟΙΚΟΔΟΜΙΚΩΝ ΚΑΝΟΝΙΣΜΩΝ ΚΑΙ ΑΔΕΙΟΔΟΤΗΣΕΩΝ ΤΜΗΜΑ ΔΙΑΤΗΡΗΤΕΩΝ ΚΤΙΡΙΩΝ
ΘΕΣΗ : ΔΗΜΟΣ ΑΘΗΝΑΙΩΝ, ΠΕΡΙΟΧΗ ΨΥΡΡΗ - ΟΜΟΝΟΙΑΣ ΑΘΗΝΑΣ 59 ΚΑΙ ΣΟΦΟΚΛΕΟΥΣ 24 (Ο.Τ. 11 / ΠΕΡ. 65)
ΘΕΜΑ : ΚΑΘΟΡΙΣΜΟΣ ΣΥΜΠΛΗΡΩΜΑΤΙΚΩΝ ΕΙΔΙΚΩΝ ΟΡΩΝ ΚΑΙ ΠΕΡΙΟΡΙΣΜΩΝ ΔΟΜΗΣΗΣ ΣΤΟ ΔΙΑΤΗΡΗΤΕΟ ΚΤΙΡΙΟ ΕΠΙ ΤΩΝ ΟΔΩΝ ΑΘΗΝΑΣ 59 ΚΑΙ ΣΟΦΟΚΛΕΟΥΣ 24 ΤΟΥ ΔΗΜΟΥ ΑΘΗΝΑΙΩΝ
ΤΙΤΛΟΣ ΣΧΕΔΙΟΥ : ΚΑΤΟΨΗ Ε' ΟΡΟΦΟΥ
ΚΛΙΜΑΚΑ : 1: 50