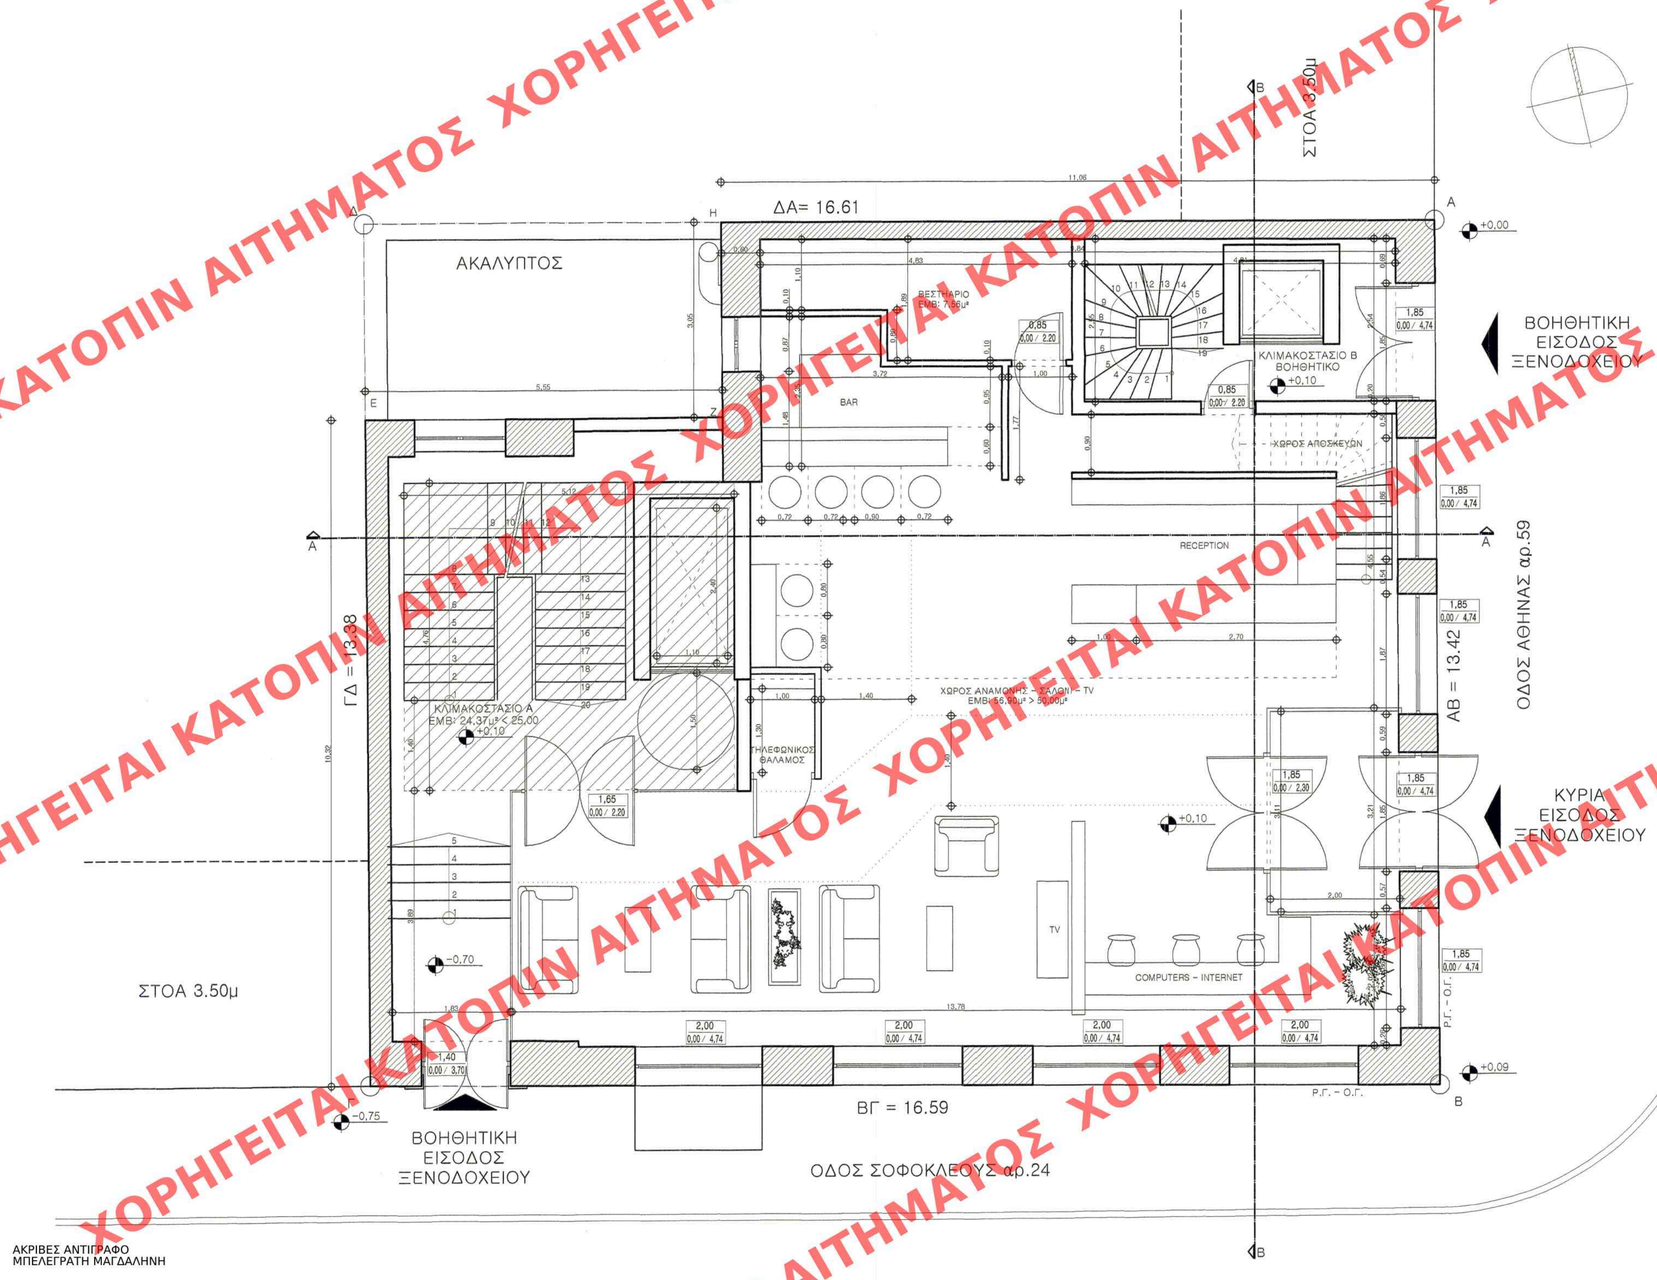

ΑΚΡΙΒΕΣ ΑΝΤΙΓΡΑΦΟ
ΜΠΕΛΕΓΡΑΤΗ ΜΑΓΔΑΛΗΝΗ

ΥΠΟΜΝΗΜΑ

ΠΡΑΓΜΑΤΟΠΟΙΟΥΜΕΝΗ ΚΑΛΥΨΗ:

ΕΜΒ ΟΙΚ: 222,15 – (3,05 X 5,55) = 205,22μ²

ΕΜΒΑΔΟΝ ΚΛΙΜΑΚΟΣΤΑΣΙΟΥ Α:

(4,76 X 5,12) = 24,37μ²

ΠΡΑΓΜΑΤΟΠΟΙΟΥΜΕΝΗ ΔΟΜΗΣΗ:

ΚΑΛΥΨΗ – ΚΛΙΜ/ΣΙΟ Α: 205,22 – 24,37 = 180,85μ²

ΥΠΟΥΡΓΕΙΟ ΠΕΡΙΒΑΛΛΟΝΤΟΣ & ΕΝΕΡΓΕΙΑΣ
ΣΥΝΟΔΕΥΕΙ ΤΗΝ ΥΠ' ΑΡΙΘΜ. 20893/16 ΑΠΟΦΑΣΗ
"μαθορισμού συμπληρωματικών ειδικών όρων... και περιορισμών δόμησης στο διατηρητέο κτίριο που βρίσκεται επί των οδών Αθηνάς 59 και Σοφοκλέους 24 του εγκεκριμένου ρυμοτομικού σχεδίου του Δήμου Αθηναίων (ν. Αστικάς)" Αθήνα 20.04.2016
ο αναπλ. Δ/ντής
Σταύρος Παμβώτης

Αρ. Φαν. 41/16
Σχ.15

Το παρόν διάγραμμα συνοδεύει την από 10/11/2015 εισήγηση της Δ/νσης Α.Ο.Κ.Α. Τμήματος Δ.Κ.
Η Τμηματάρχης
Χ. ΓΟΥΝΑΛΗ

ΚΕΝΤΡΙΚΟ ΣΥΜΒΟΥΛΙΟ ΑΡΧΙΤΕΚΤΟΝΙΚΗΣ
Το παρόν σχεδιάγραμμα μελετήθηκε από το ΚΕ.Σ.Α. την 13-11-2015 και εγκρίθηκε σύμφωνα με την υπ' αριθμ. 57 γνωμοδότηση του
ΠΡΟΕΔΡΟΣ
ΕΥΛΑΜΠΑΤΕΑΣ
ΓΡΑΜΜΑΤΕΑΣ
Α. ΜΠΕΣΣΑ

ΥΠΟΥΡΓΕΙΟ ΠΕΡΙΒΑΛΛΟΝΤΟΣ ΚΑΙ ΕΝΕΡΓΕΙΑΣ

ΔΙΕΥΘΥΝΣΗ ΑΡΧΙΤΕΚΤΟΝΙΚΗΣ, ΟΙΚΟΔΟΜΙΚΩΝ ΚΑΝΟΝΙΣΜΩΝ ΚΑΙ ΑΔΕΙΟΔΟΤΗΣΕΩΝ

ΤΜΗΜΑ ΔΙΑΤΗΡΗΤΕΩΝ ΚΤΙΡΙΩΝ

ΘΕΣΗ : ΔΗΜΟΣ ΑΘΗΝΑΙΩΝ, ΠΕΡΙΟΧΗ ΨΥΡΡΗ - ΟΜΟΝΟΙΑΣ ΑΘΗΝΑΣ 59 ΚΑΙ ΣΟΦΟΚΛΕΟΥΣ 24 (Ο.Τ. 11 / ΠΕΡ. 65)

ΘΕΜΑ : ΚΑΘΟΡΙΣΜΟΣ ΣΥΜΠΛΗΡΩΜΑΤΙΚΩΝ ΕΙΔΙΚΩΝ ΟΡΩΝ ΚΑΙ ΠΕΡΙΟΡΙΣΜΩΝ ΔΟΜΗΣΗΣ ΣΤΟ ΔΙΑΤΗΡΗΤΕΟ ΚΤΙΡΙΟ ΕΠΙ ΤΩΝ ΟΔΩΝ ΑΘΗΝΑΣ 59 ΚΑΙ ΣΟΦΟΚΛΕΟΥΣ 24 ΤΟΥ ΔΗΜΟΥ ΑΘΗΝΑΙΩΝ

ΤΙΤΛΟΣ ΣΧΕΔΙΟΥ : ΚΑΤΟΨΗ ΙΣΟΓΕΙΟΥ

ΚΛΙΜΑΚΑ : 1: 50

ΧΟΡΗΓΕΙΤΑΙ ΚΑΤΟΠΙΝ ΑΙΤΗΜΑΤΟΣ